


Total Volume at Station 0+900.00	
Cut Area	0.00
Fill Area	191.29
Cut Vol	0.00
Fill Vol	14292.80
Cum Cut Vol	167.47
Cum Fill Vol	96247.02
Net Vol	-96079.55

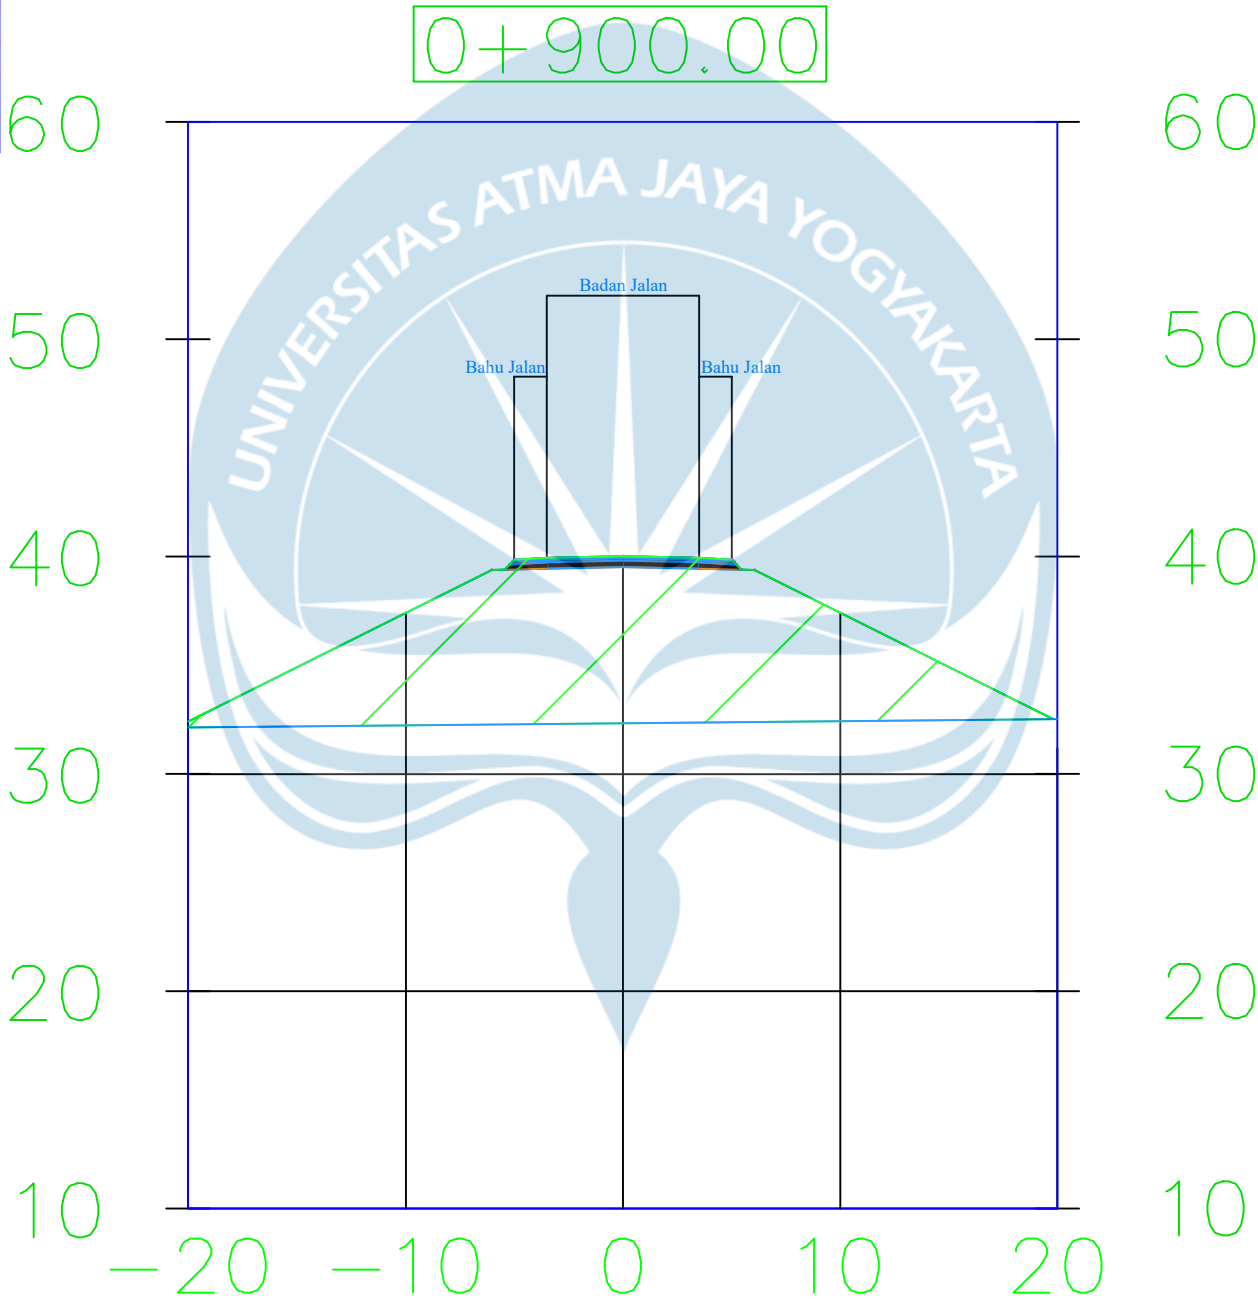

Tugas Akhir Perancangan Infrastruktur Jalan
Semester Gasal
Tahun Ajaran 2025/2026

Digambar & Disusun Oleh:

Daniel Ken Stenly Apriansyah (200218195)
Beneditha Handiny A. Bilaut (210218667)

Keterangan Gambar

Potongan Melintang Trase 1

Lokasi

Luwu Utara, Sulawesi Selatan


Dosen Pengampu

Dr. Ir. J. Dwijoko A, M.T.,IPU., ASEAN Eng.

Skala

1 : 250

Total Volume at Station 1+000.00	
Cut Area	0.00
Fill Area	82.87
Cut Vol	0.00
Fill Vol	13707.83
Cum Cut Vol	167.47
Cum Fill Vol	109954.85
Net Vol	-109787.38

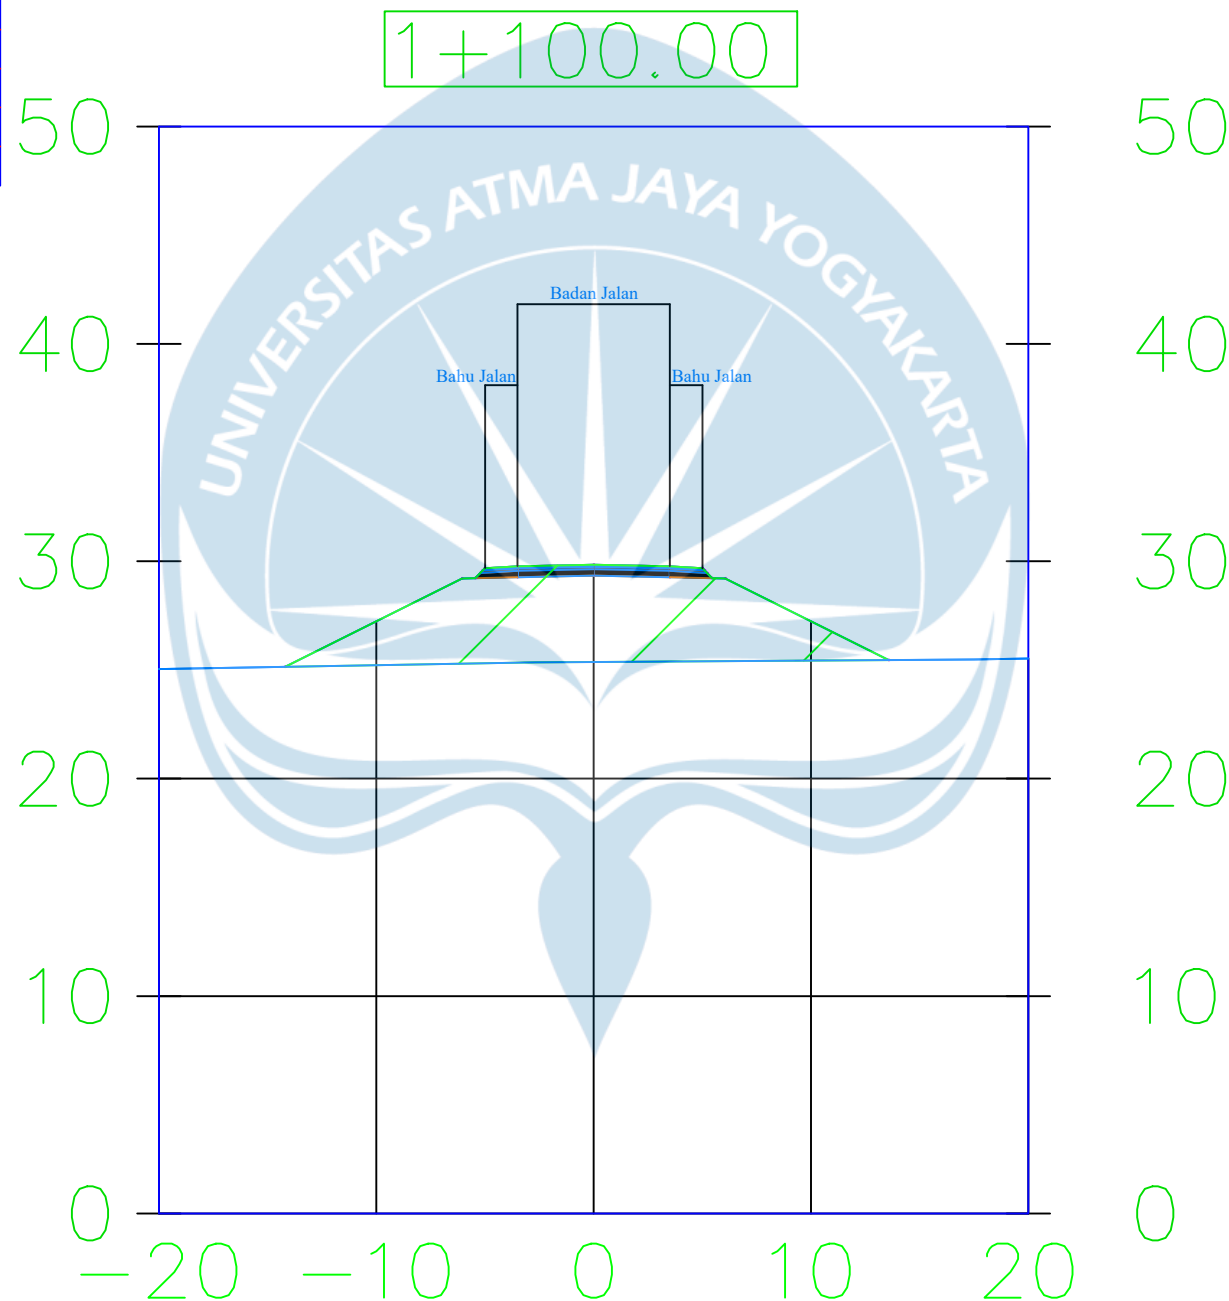

Tugas Akhir Perancangan Infrastruktur Jalan
Semester Gasal
Tahun Ajaran 2025/2026

Digambar & Disusun Oleh:

Daniel Ken Stenly Apriansyah (200218195)
Beneditha Handiny A. Bilaut (210218667)

Keterangan Gambar

Potongan Melintang Trase 1

Lokasi

Luwu Utara, Sulawesi Selatan


Dosen Pengampu

Dr. Ir. J. Dwijoko A, M.T.,IPU., ASEAN Eng.

Skala

1 : 250

Total Volume at Station 1+000.00	
Cut Area	0.00
Fill Area	82.87
Cut Vol	0.00
Fill Vol	13707.83
Cum Cut Vol	167.47
Cum Fill Vol	109954.85
Net Vol	-109787.38

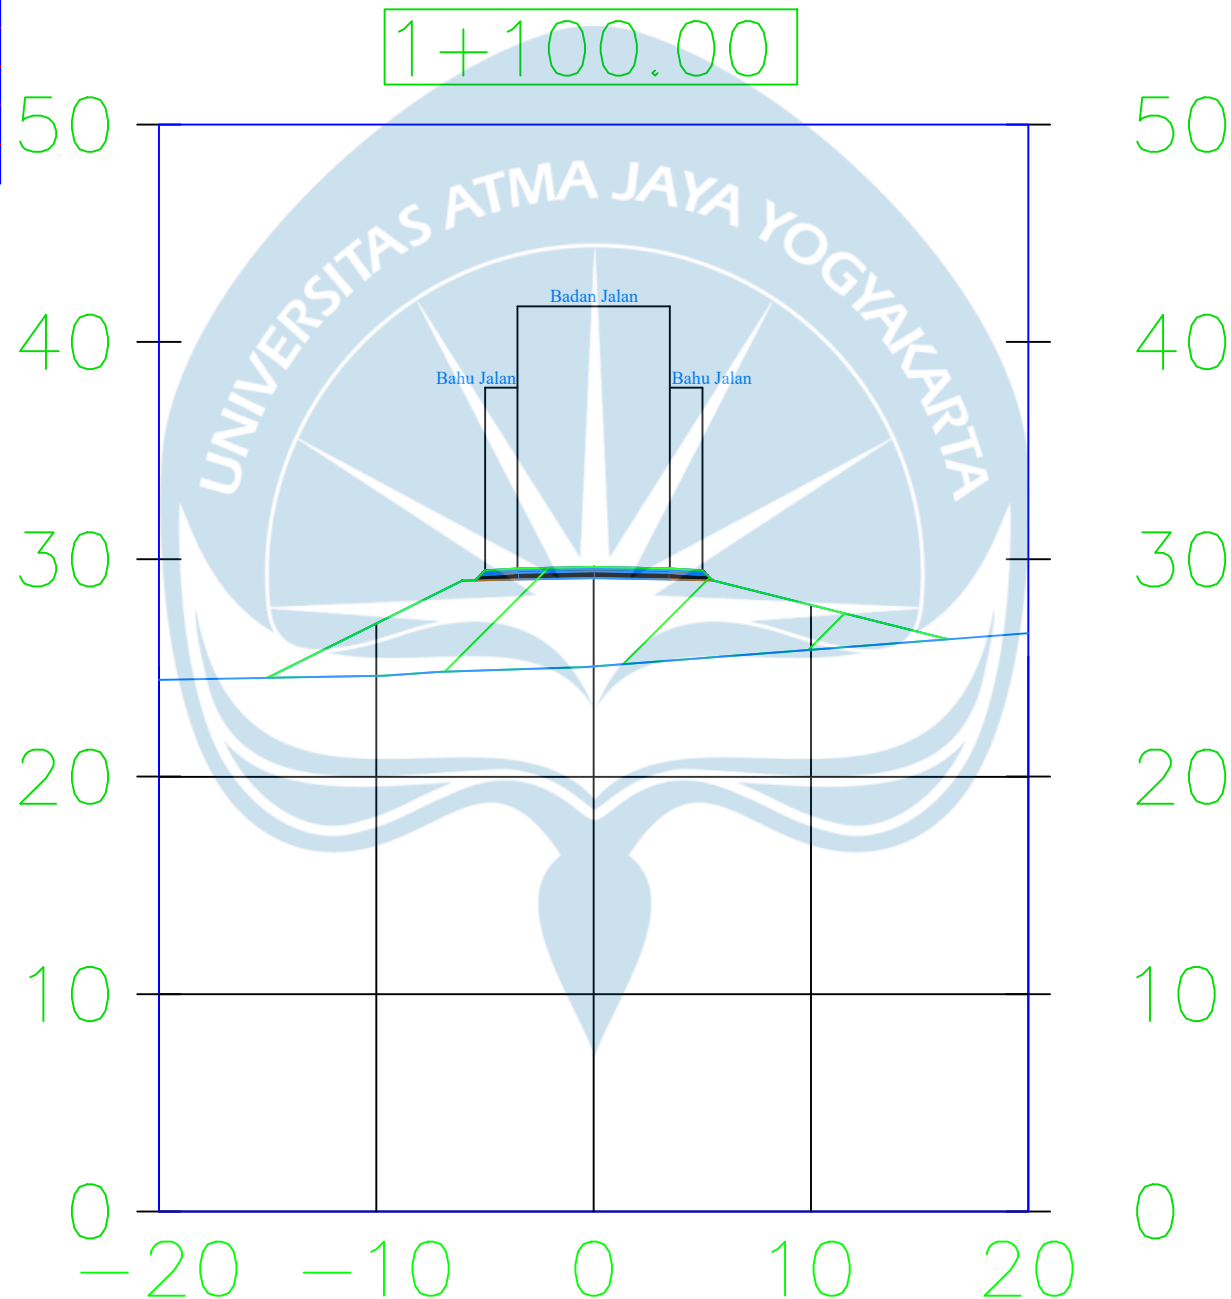

Tugas Akhir Perancangan Infrastruktur Jalan
Semester Gasal
Tahun Ajaran 2025/2026

Digambar & Disusun Oleh:

Daniel Ken Stenly Apriansyah (200218195)
Beneditha Handiny A. Bilaut (210218667)

Keterangan Gambar

Potongan Melintang Trase 1

Lokasi

Luwu Utara, Sulawesi Selatan


Dosen Pengampu

Dr. Ir. J. Dwijoko A, M.T., IPU., ASEAN Eng.

Skala

1 : 250

Total Volume at Station 1+200.00	
Cut Area	0.00
Fill Area	39.44
Cut Vol	0.00
Fill Vol	6424.54
Cum Cut Vol	167.47
Cum Fill Vol	124975.34
Net Vol	-124807.87

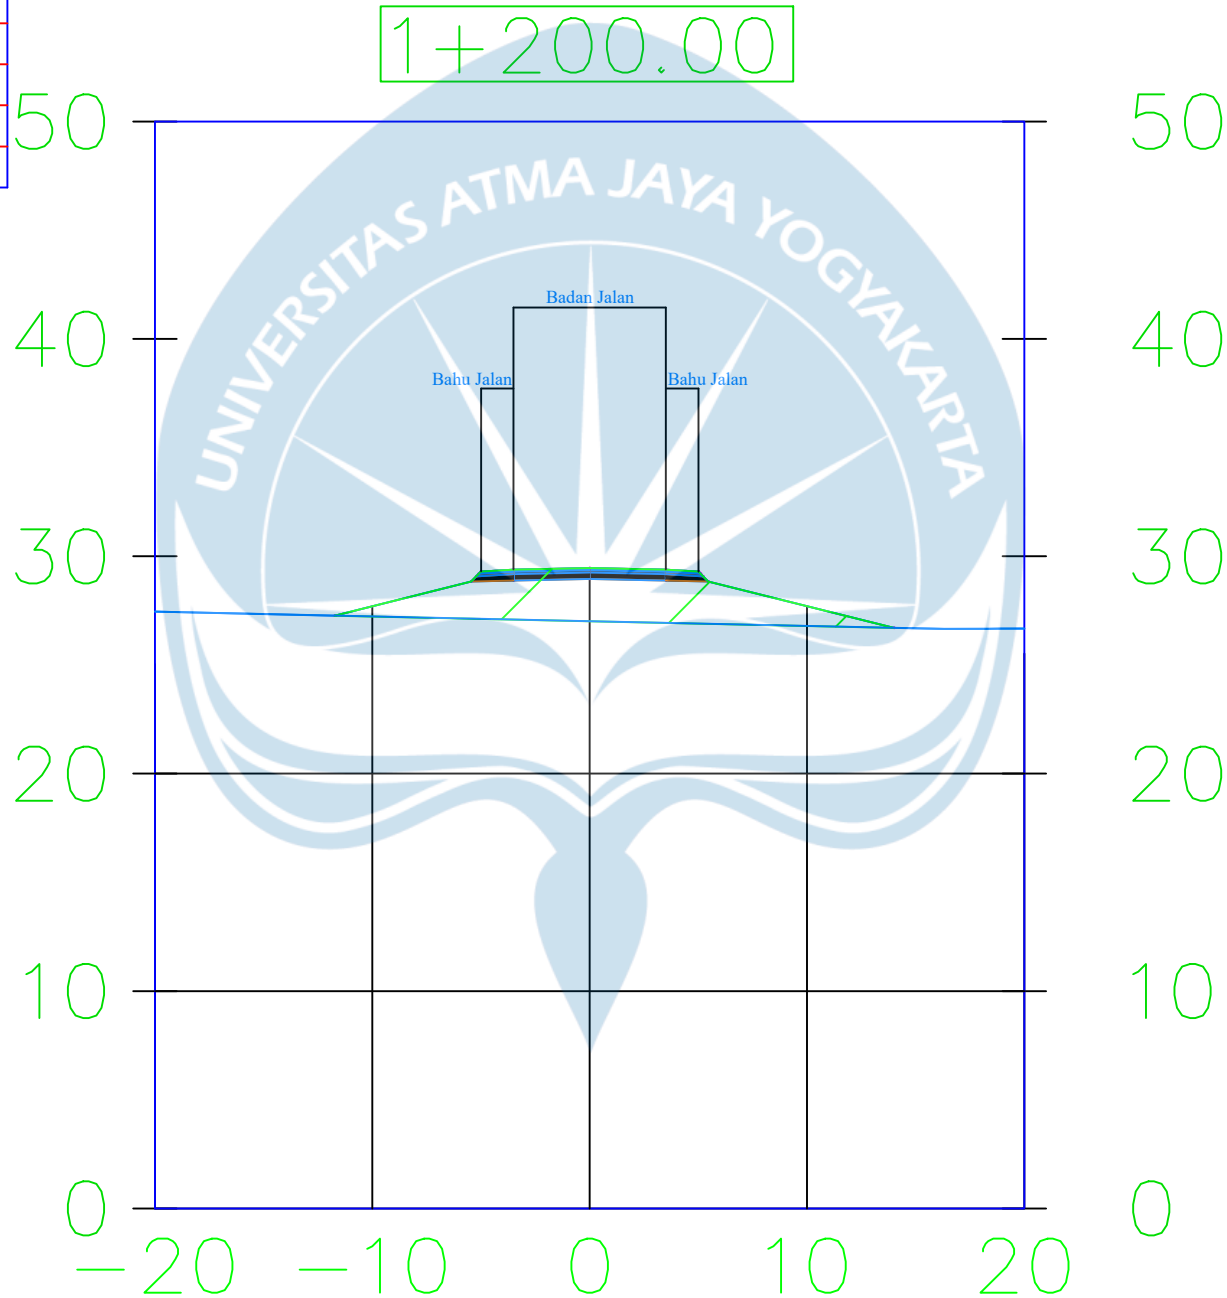

Tugas Akhir Perancangan Infrastruktur Jalan
Semester Gasal
Tahun Ajaran 2025/2026

Digambar & Disusun Oleh:

Daniel Ken Stenly Apriansyah (200218195)
Beneditha Handiny A. Bilaut (210218667)

Keterangan Gambar

Potongan Melintang Trase 1

Lokasi

Luwu Utara, Sulawesi Selatan


Dosen Pengampu

Dr. Ir. J. Dwijoko A, M.T.,IPU., ASEAN Eng.

Skala

1 : 250

Total Volume at Station 1+300.00	
Cut Area	98.23
Fill Area	0.00
Cut Vol	4911.38
Fill Vol	1971.88
Cum Cut Vol	5078.85
Cum Fill Vol	126947.22
Net Vol	-121868.37

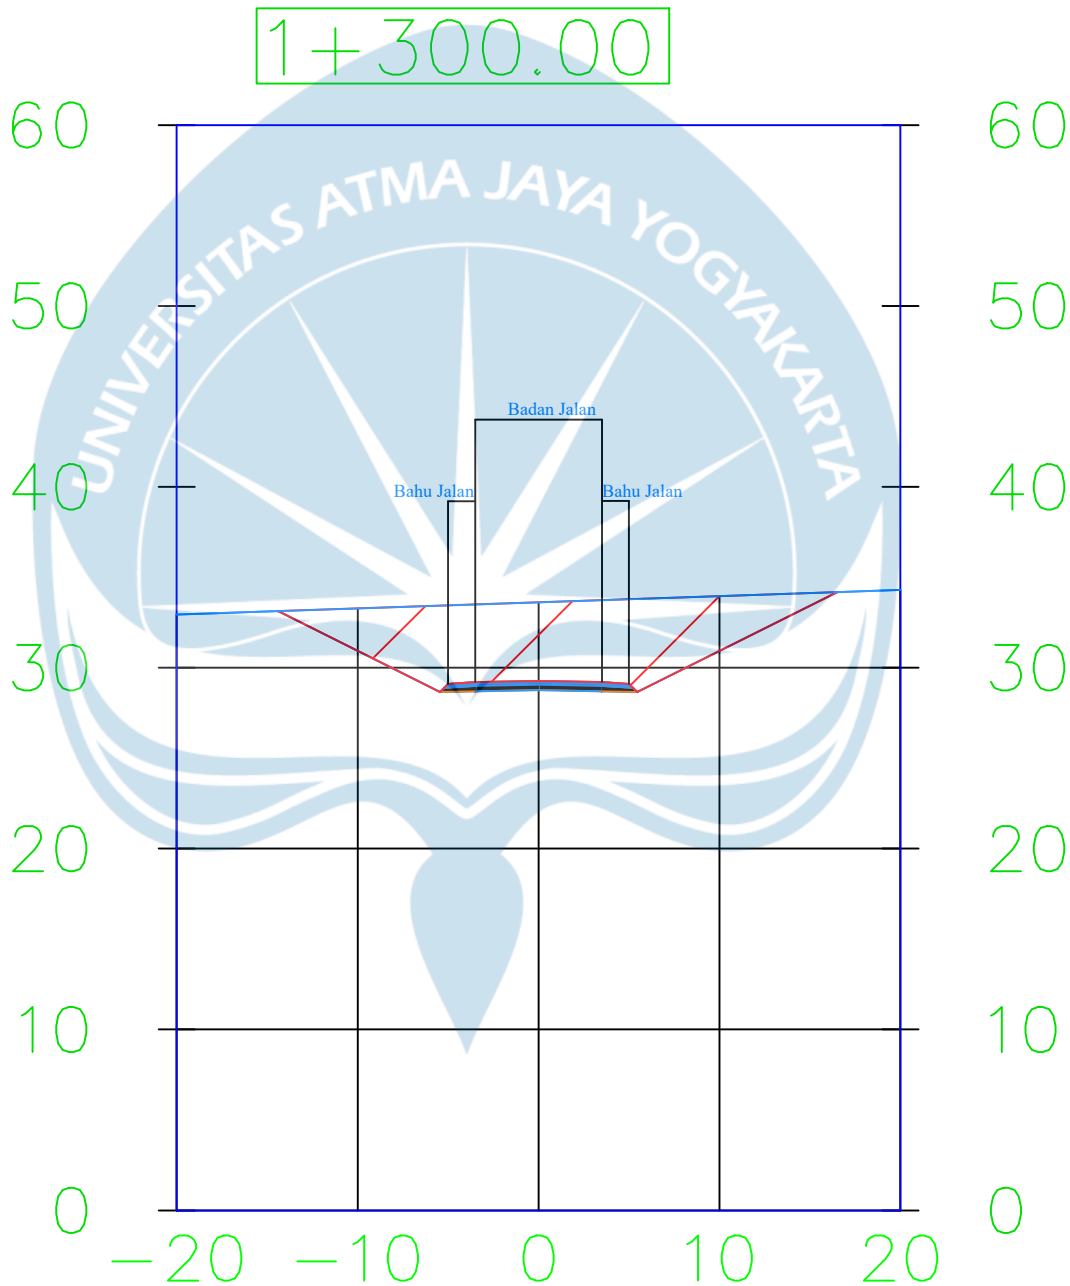

Tugas Akhir Perancangan Infrastruktur Jalan
Semester Gasal
Tahun Ajaran 2025/2026

Digambar & Disusun Oleh:

Daniel Ken Stenly Apriansyah (200218195)
Beneditha Handiny A. Bilaut (210218667)

Keterangan Gambar

Potongan Melintang Trase 1

Lokasi

Luwu Utara, Sulawesi Selatan


Dosen Pengampu

Dr. Ir. J. Dwijoko A, M.T.,IPU., ASEAN Eng.

Skala

1 : 250

Total Volume at Station 1+400.00	
Cut Area	92.36
Fill Area	0.00
Cut Vol	9529.42
Fill Vol	0.00
Cum Cut Vol	14608.26
Cum Fill Vol	126947.22
Net Vol	-112338.96

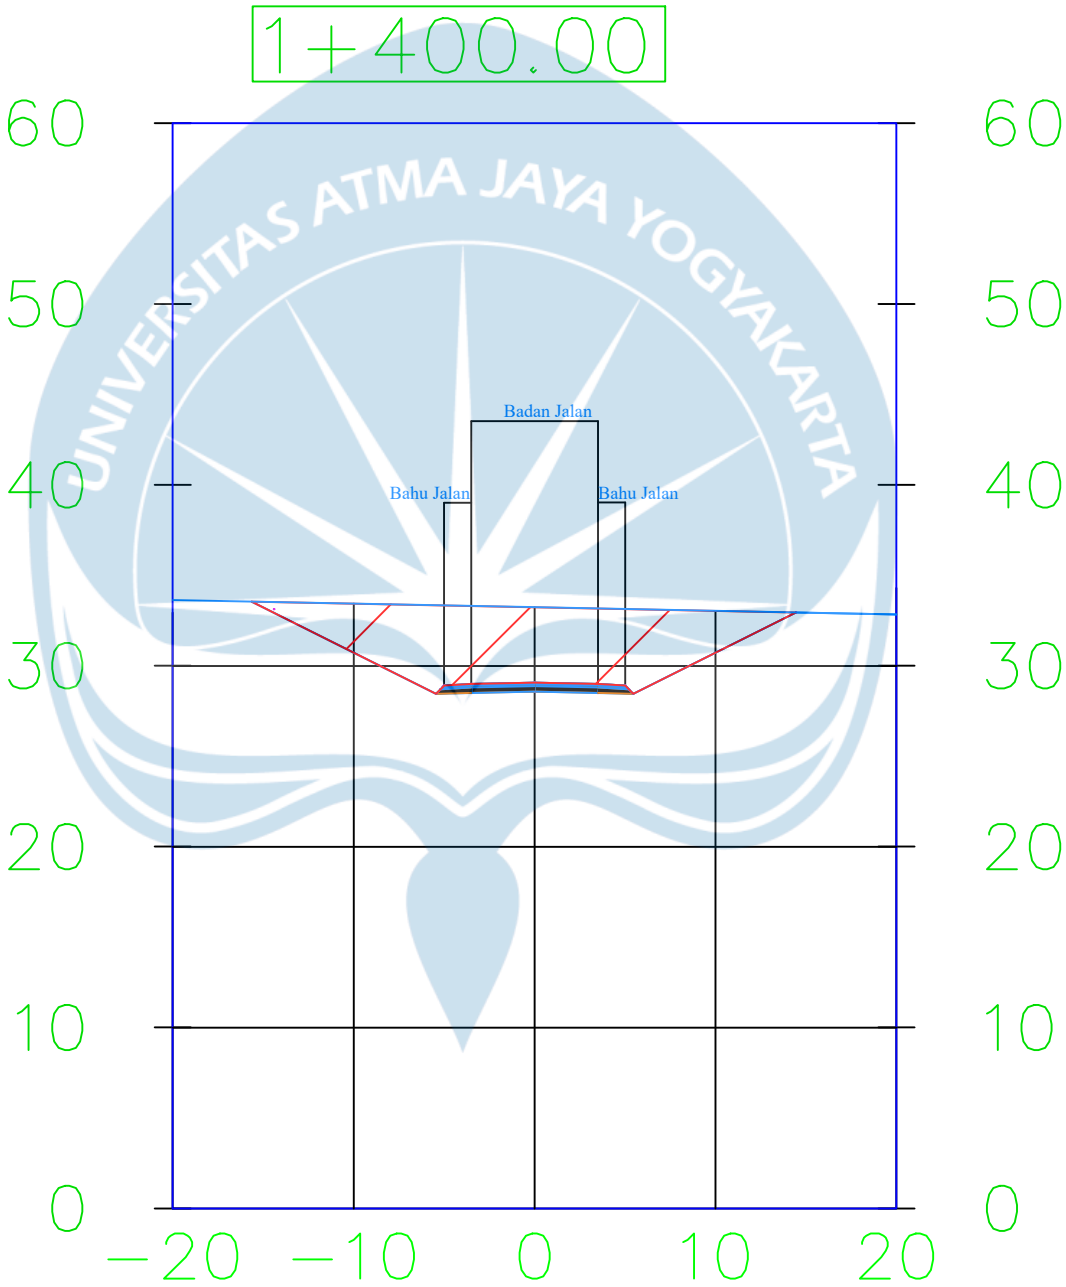

Tugas Akhir Perancangan Infrastruktur Jalan
Semester Gasal
Tahun Ajaran 2025/2026

Digambar & Disusun Oleh:

Daniel Ken Stenly Apriansyah (200218195)
Beneditha Handiny A. Bilaut (210218667)

Keterangan Gambar

Potongan Melintang Trase 1

Lokasi

Luwu Utara, Sulawesi Selatan


Dosen Pengampu

Dr. Ir. J. Dwijoko A, M.T., IPU., ASEAN Eng.

Skala

1 : 250

Total Volume at Station 1+500.00	
Cut Area	29.78
Fill Area	0.00
Cut Vol	6106.95
Fill Vol	0.00
Cum Cut Vol	20715.21
Cum Fill Vol	126947.22
Net Vol	-106232.01

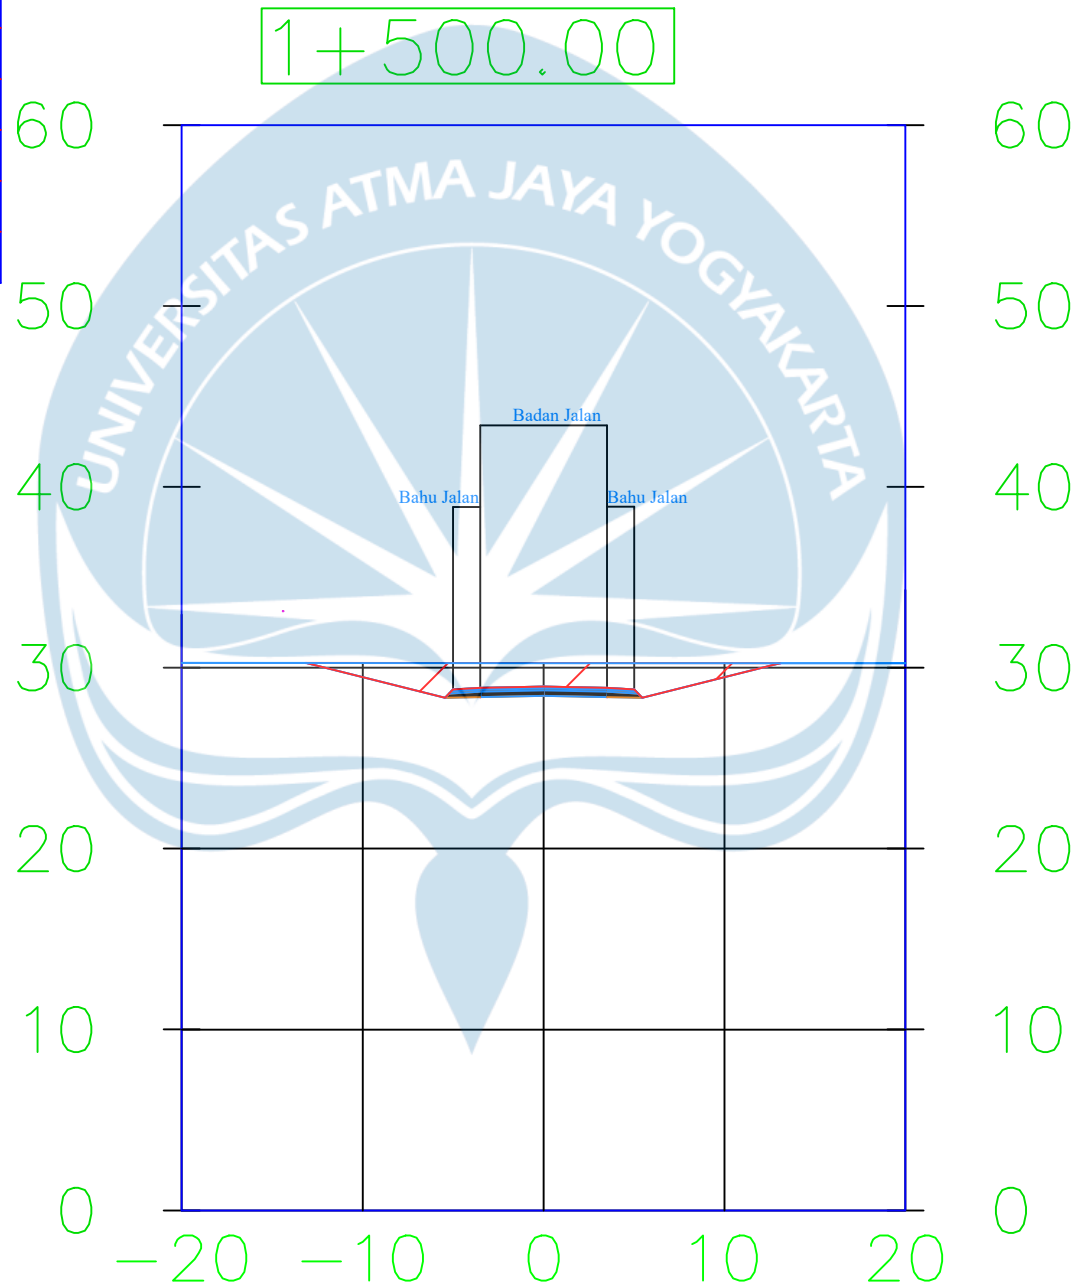

Tugas Akhir Perancangan Infrastruktur Jalan
Semester Gasal
Tahun Ajaran 2025/2026

Digambar & Disusun Oleh:

Daniel Ken Stenly Apriansyah (200218195)
Beneditha Handiny A. Bilaut (210218667)

Keterangan Gambar

Potongan Melintang Trase 1

Lokasi

Luwu Utara, Sulawesi Selatan


Dosen Pengampu

Dr. Ir. J. Dwijoko A, M.T.,IPU., ASEAN Eng.

Skala

1 : 250

Total Volume at Station 1+600.00	
Cut Area	90.77
Fill Area	0.00
Cut Vol	6032.53
Fill Vol	0.00
Cum Cut Vol	26747.74
Cum Fill Vol	126947.22
Net Vol	-100199.48

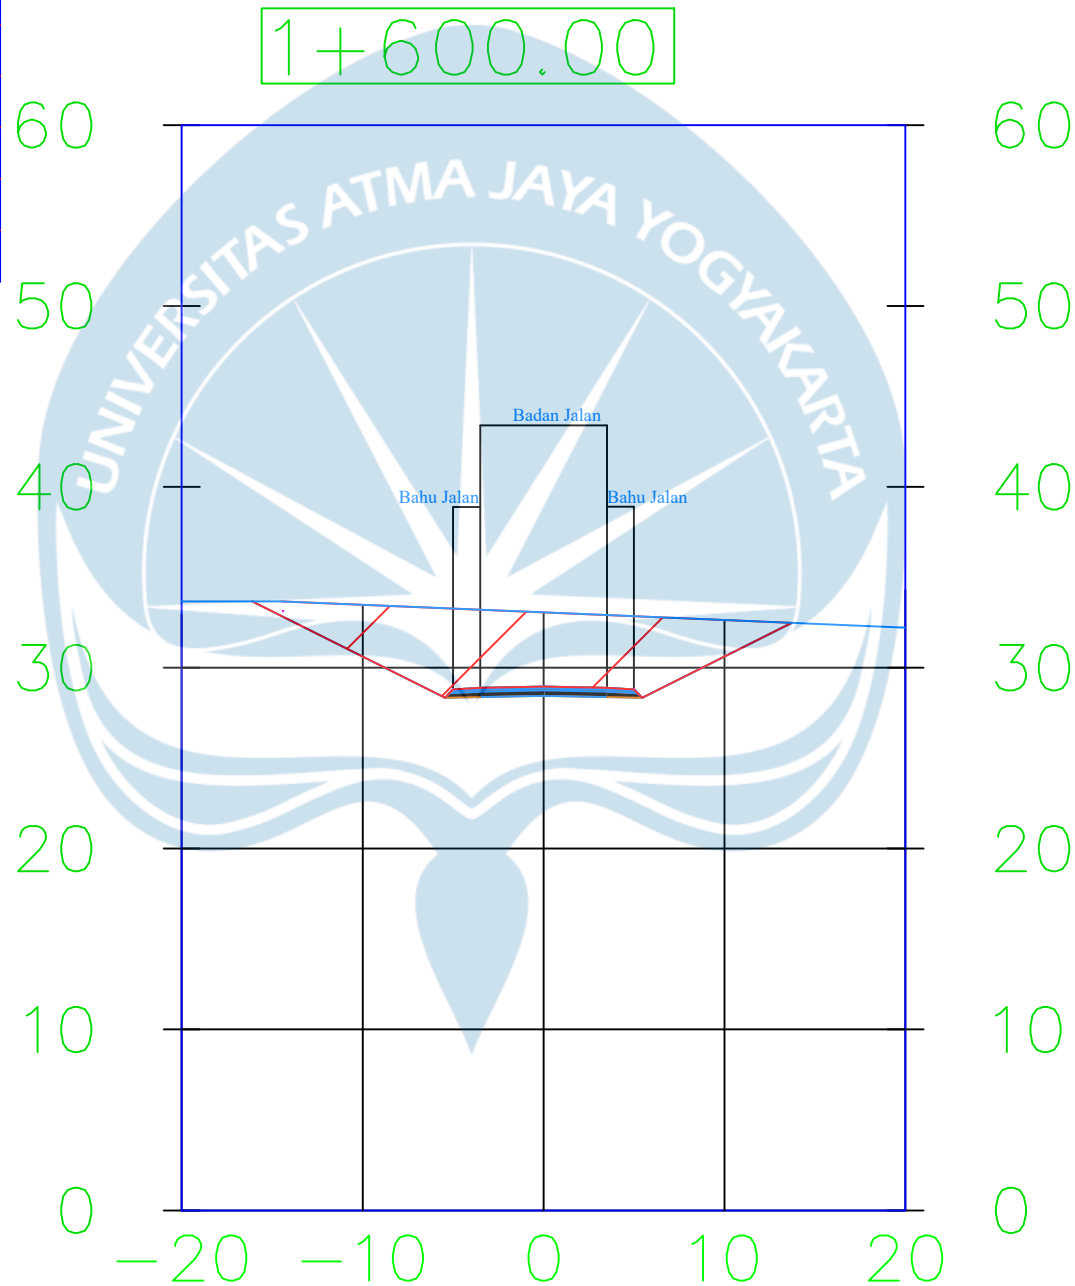

Tugas Akhir Perancangan Infrastruktur Jalan
Semester Gasal
Tahun Ajaran 2025/2026

Digambar & Disusun Oleh:

Daniel Ken Stenly Apriansyah (200218195)
Beneditha Handiny A. Bilaut (210218667)

Keterangan Gambar

Potongan Melintang Trase 1

Lokasi

Luwu Utara, Sulawesi Selatan


Dosen Pengampu

Dr. Ir. J. Dwijoko A, M.T.,IPU., ASEAN Eng.

Skala

1 : 250

Total Volume at Station 1+700.00	
Cut Area	51.45
Fill Area	0.00
Cut Vol	7123.11
Fill Vol	0.00
Cum Cut Vol	33870.85
Cum Fill Vol	126947.22
Net Vol	-93076.37

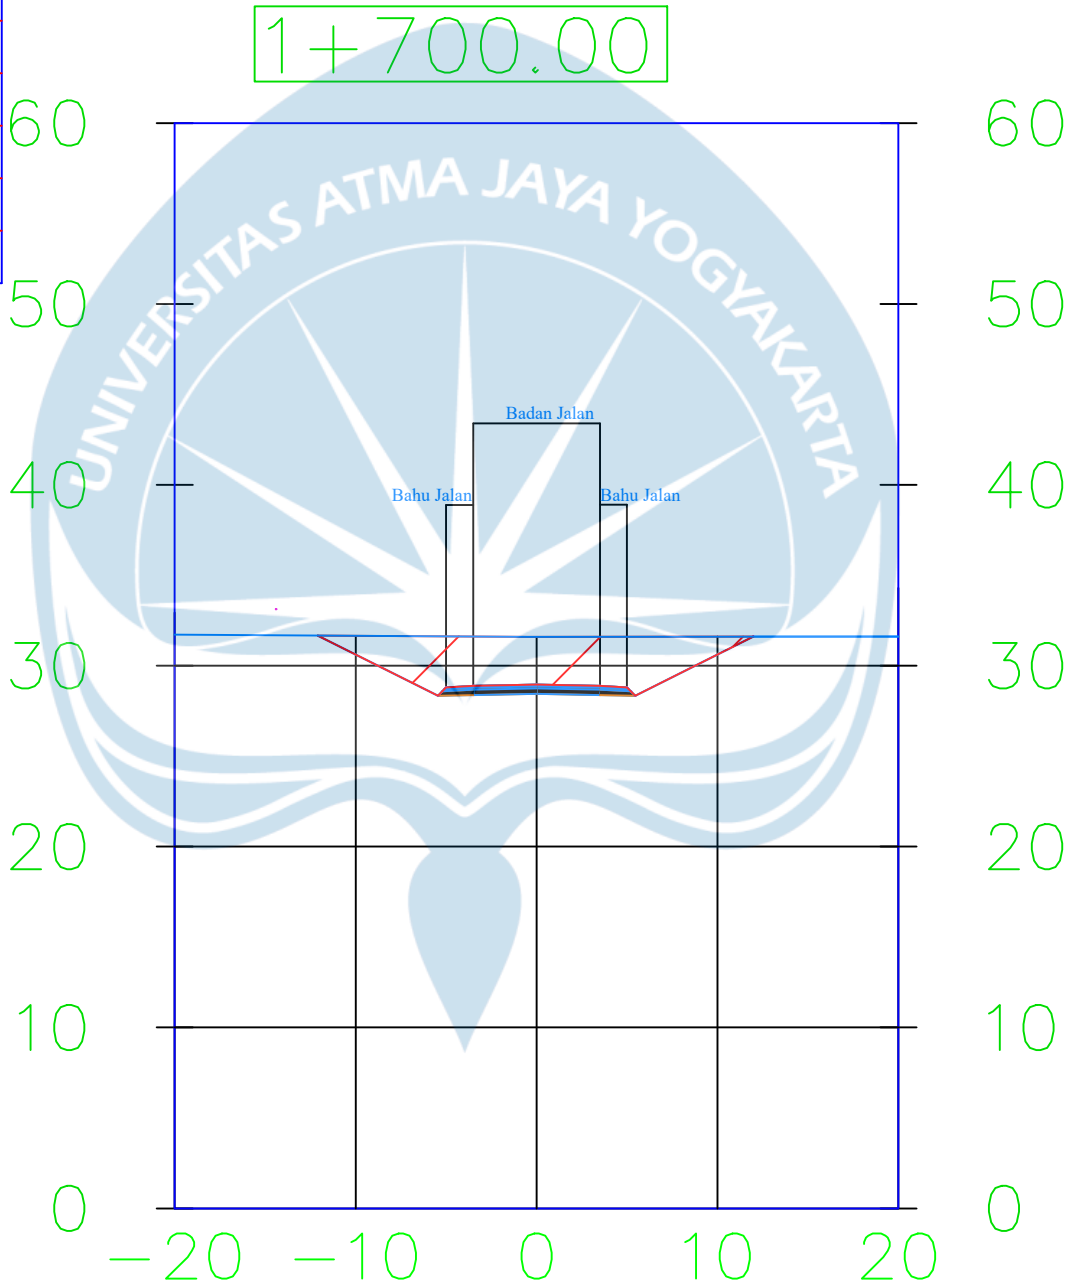

Tugas Akhir Perancangan Infrastruktur Jalan
Semester Gasal
Tahun Ajaran 2025/2026

Digambar & Disusn Oleh:

Daniel Ken Stenly Apriansyah (200218195)
Beneditha Handiny A. Bilaut (210218667)

Keterangan Gambar

Potongan Melintang Trase 1

Lokasi


Luwu Utara, Sulawesi Selatan

Dosen Pengampu

Dr. Ir. J. Dwijoko A, M.T.,IPU., ASEAN Eng.

Skala 1 : 250

Total Volume at Station 1+800.00	
Cut Area	229.30
Fill Area	0.00
Cut Vol	14051.92
Fill Vol	0.00
Cum Cut Vol	47922.77
Cum Fill Vol	126947.22
Net Vol	-79024.45

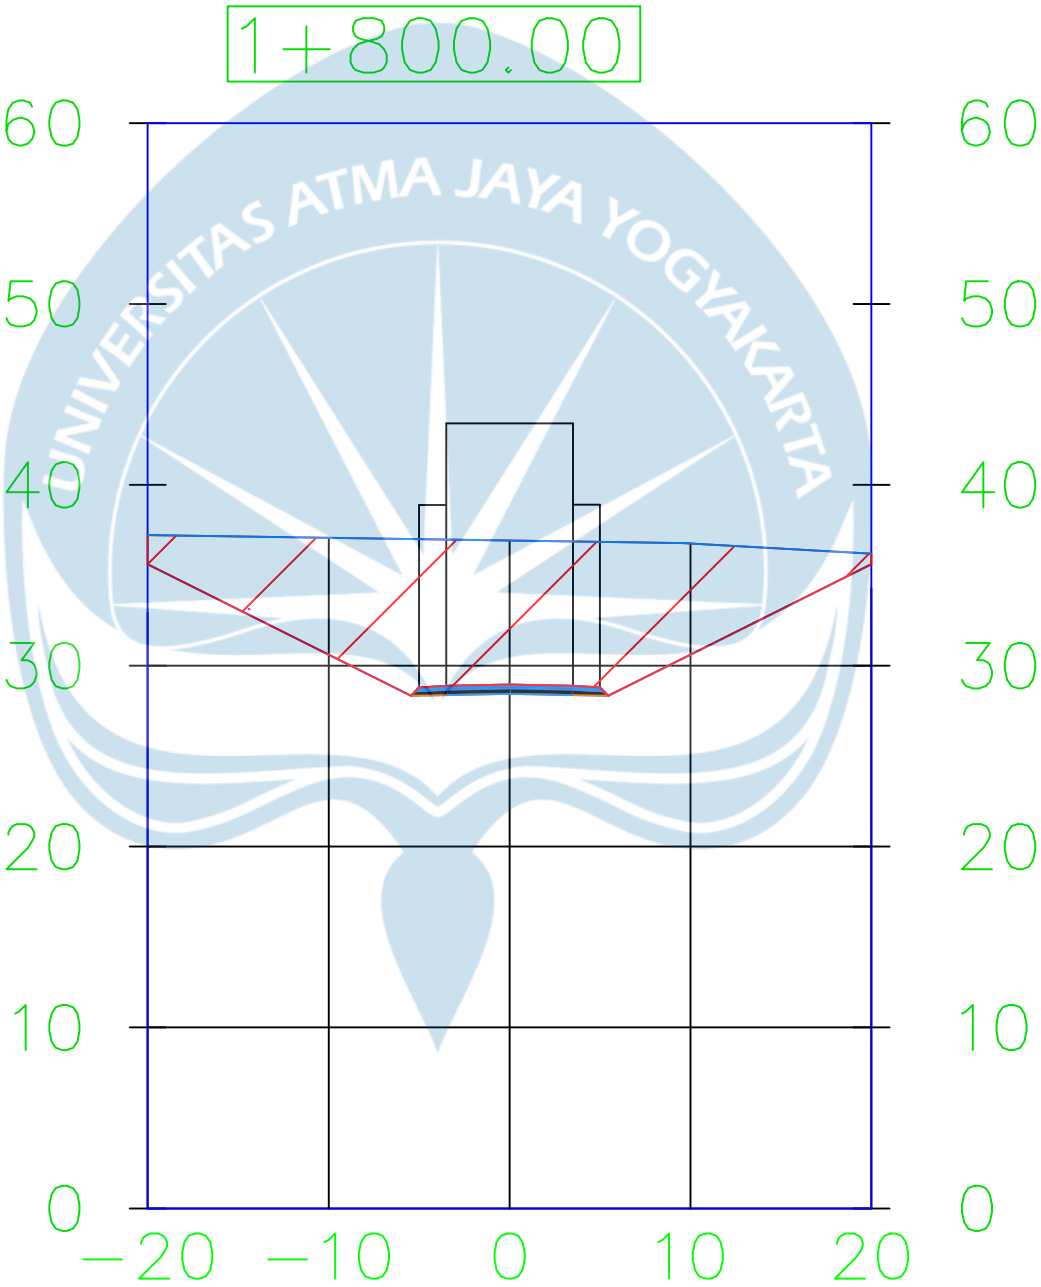

Tugas Akhir Perancangan Infrastruktur Jalan
Semester Gasal
Tahun Ajaran 2025/2026

Digambar & Disusn Oleh:

Daniel Ken Stenly Apriansyah (200218195)
Beneditha Handiny A. Bilaut (210218667)

Keterangan Gambar

Potongan Melintang Trase 1

Lokasi

Luwu Utara, Sulawesi Selatan


Dosen Pengampu

Dr. Ir. J. Dwijoko A, M.T.,IPU., ASEAN Eng.

Skala

1 : 250

Total Volume at Station 1+900.00	
Cut Area	229.27
Fill Area	0.00
Cut Vol	22932.08
Fill Vol	0.00
Cum Cut Vol	70854.85
Cum Fill Vol	126947.22
Net Vol	-56092.37

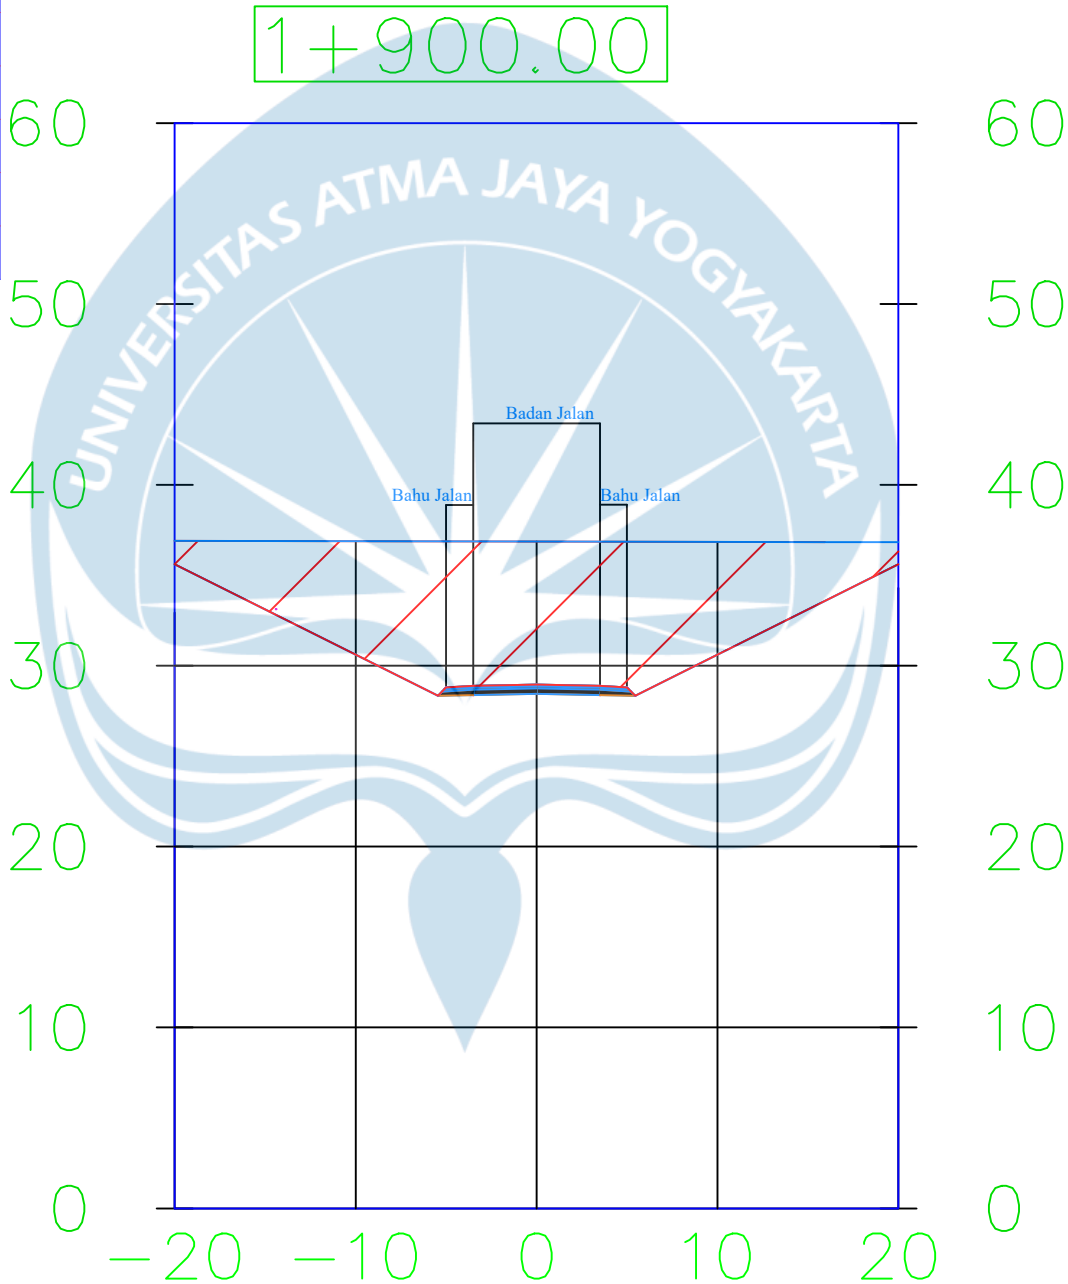

Tugas Akhir Perancangan Infrastruktur Jalan
Semester Gasal
Tahun Ajaran 2025/2026

Digambar & Disusun Oleh:

Daniel Ken Stenly Apriansyah (200218195)
Beneditha Handiny A. Bilaut (210218667)

Keterangan Gambar

Potongan Melintang Trase 1

Lokasi

Luwu Utara, Sulawesi Selatan


Dosen Pengampu

Dr. Ir. J. Dwijoko A, M.T.,IPU., ASEAN Eng.

Skala

1 : 250

Total Volume at Station 2+000.00	
Cut Area	0.26
Fill Area	4.51
Cut Vol	11476.05
Fill Vol	225.59
Cum Cut Vol	82330.90
Cum Fill Vol	127172.81
Net Vol	-44841.92

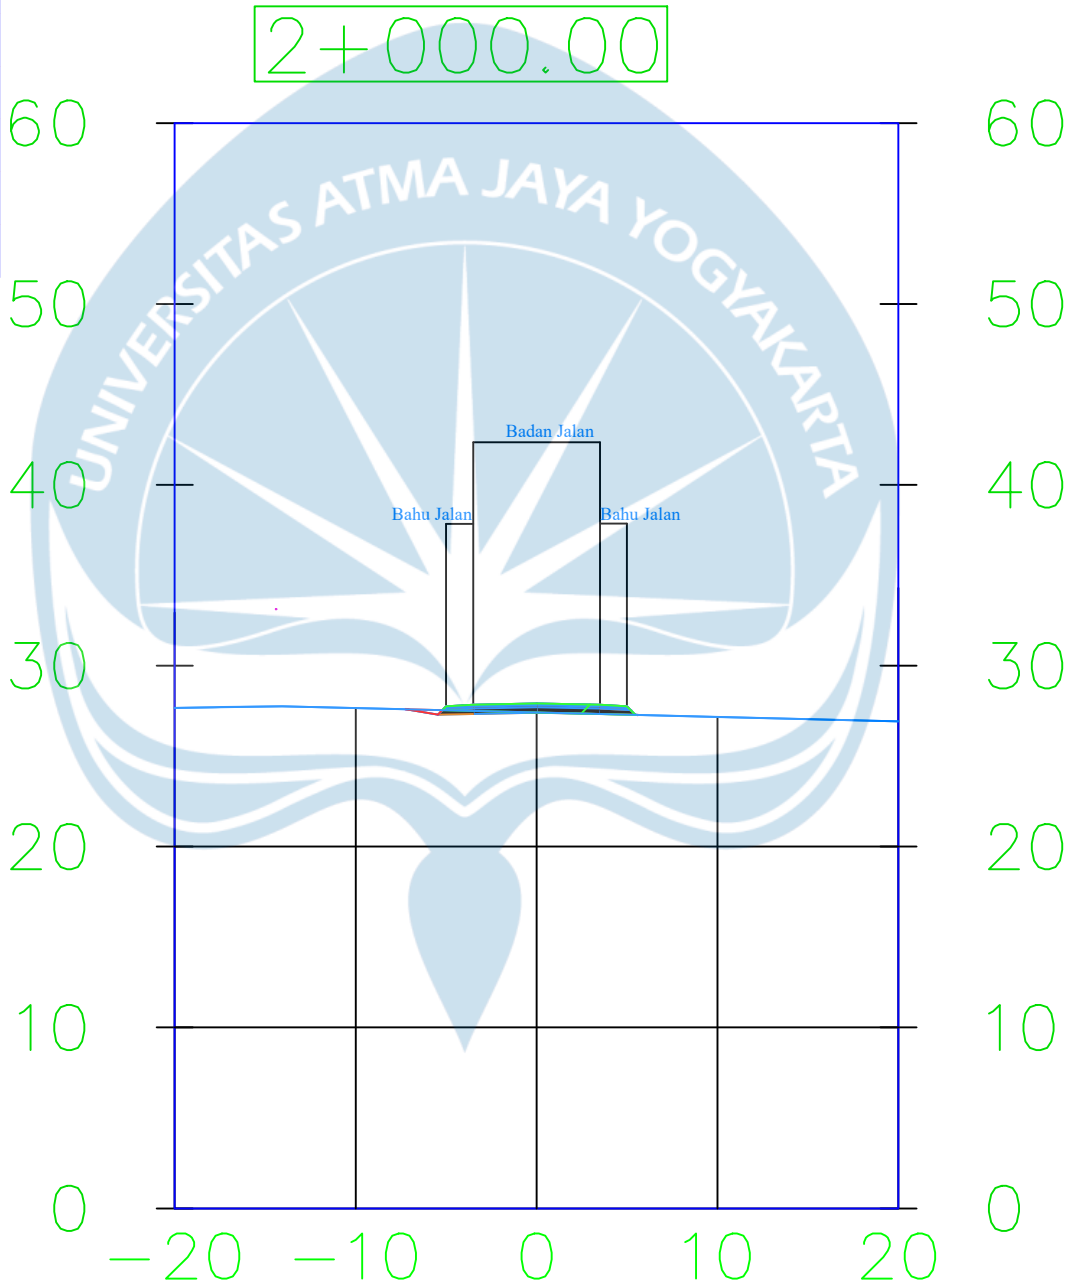

Tugas Akhir Perancangan Infrastruktur Jalan
Semester Gasal
Tahun Ajaran 2025/2026

Digambar & Disusn Oleh:

Daniel Ken Stenly Apriansyah (200218195)
Beneditha Handiny A. Bilaut (210218667)

Keterangan Gambar

Potongan Melintang Trase 1

Lokasi

Luwu Utara, Sulawesi Selatan


Dosen Pengampu

Dr. Ir. J. Dwijoko A, M.T.,IPU., ASEAN Eng.

Skala

1 : 250

Total Volume at Station 2+100.00	
Cut Area	67.80
Fill Area	0.00
Cut Vol	3402.61
Fill Vol	225.59
Cum Cut Vol	85733.51
Cum Fill Vol	127398.40
Net Vol	-41664.90

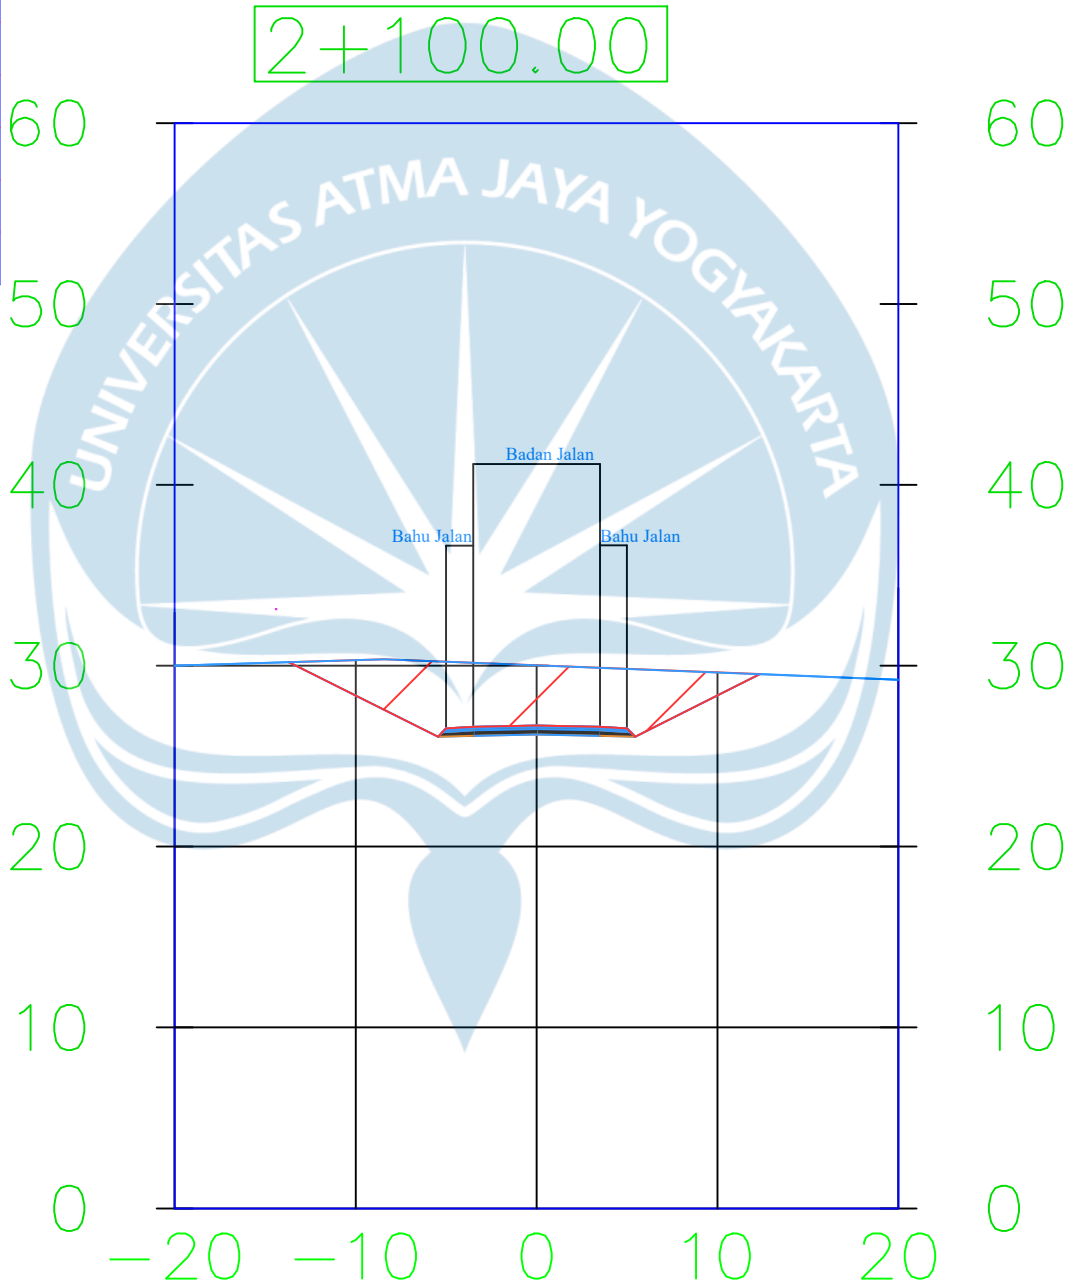

Tugas Akhir Perancangan Infrastruktur Jalan
Semester Gasal
Tahun Ajaran 2025/2026

Digambar & Disusn Oleh:

Daniel Ken Stenly Apriansyah (200218195)
Beneditha Handiny A. Bilaut (210218667)

Keterangan Gambar

Potongan Melintang Trase 1

Lokasi

Luwu Utara, Sulawesi Selatan


Dosen Pengampu

Dr. Ir. J. Dwijoko A, M.T.,IPU., ASEAN Eng.

Skala

1 : 250

Total Volume at Station 2+200.00	
Cut Area	301.89
Fill Area	0.00
Cut Vol	18484.57
Fill Vol	0.00
Cum Cut Vol	104218.07
Cum Fill Vol	127398.40
Net Vol	-23180.33

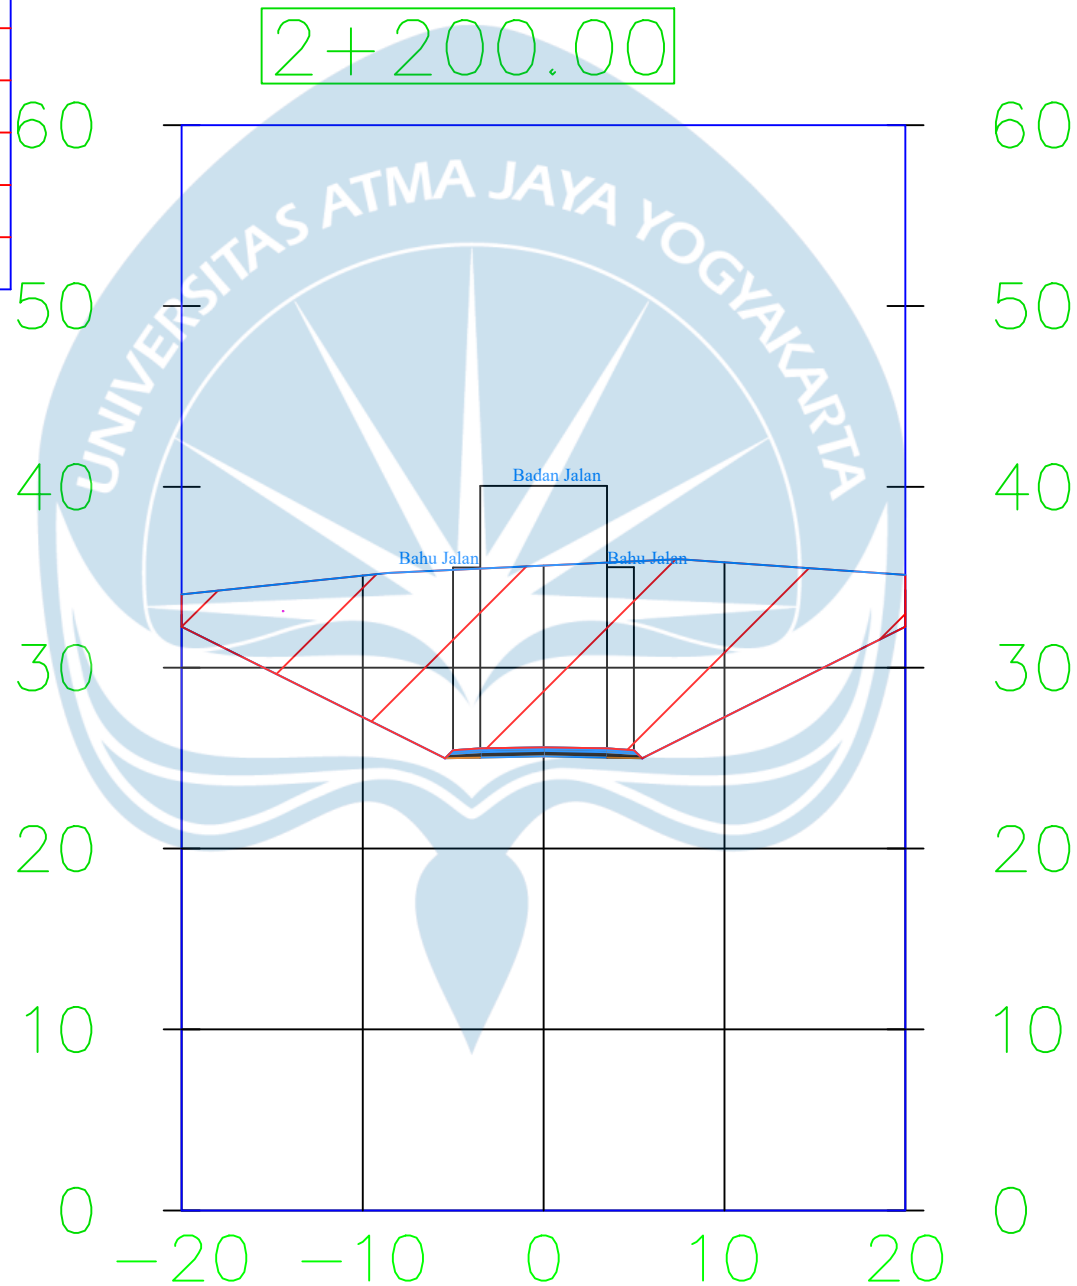

Tugas Akhir Perancangan Infrastruktur Jalan
Semester Gasal
Tahun Ajaran 2025/2026

Digambar & Disusun Oleh:

Daniel Ken Stenly Apriansyah (200218195)
Beneditha Handiny A. Bilaut (210218667)

Keterangan Gambar

Potongan Melintang Trase 1

Lokasi

Luwu Utara, Sulawesi Selatan


Dosen Pengampu

Dr. Ir. J. Dwijoko A, M.T.,IPU., ASEAN Eng.

Skala

1 : 250

Total Volume at Station 2+200.00	
Cut Area	301.89
Fill Area	0.00
Cut Vol	18484.57
Fill Vol	0.00
Cum Cut Vol	104218.07
Cum Fill Vol	127398.40
Net Vol	-23180.33

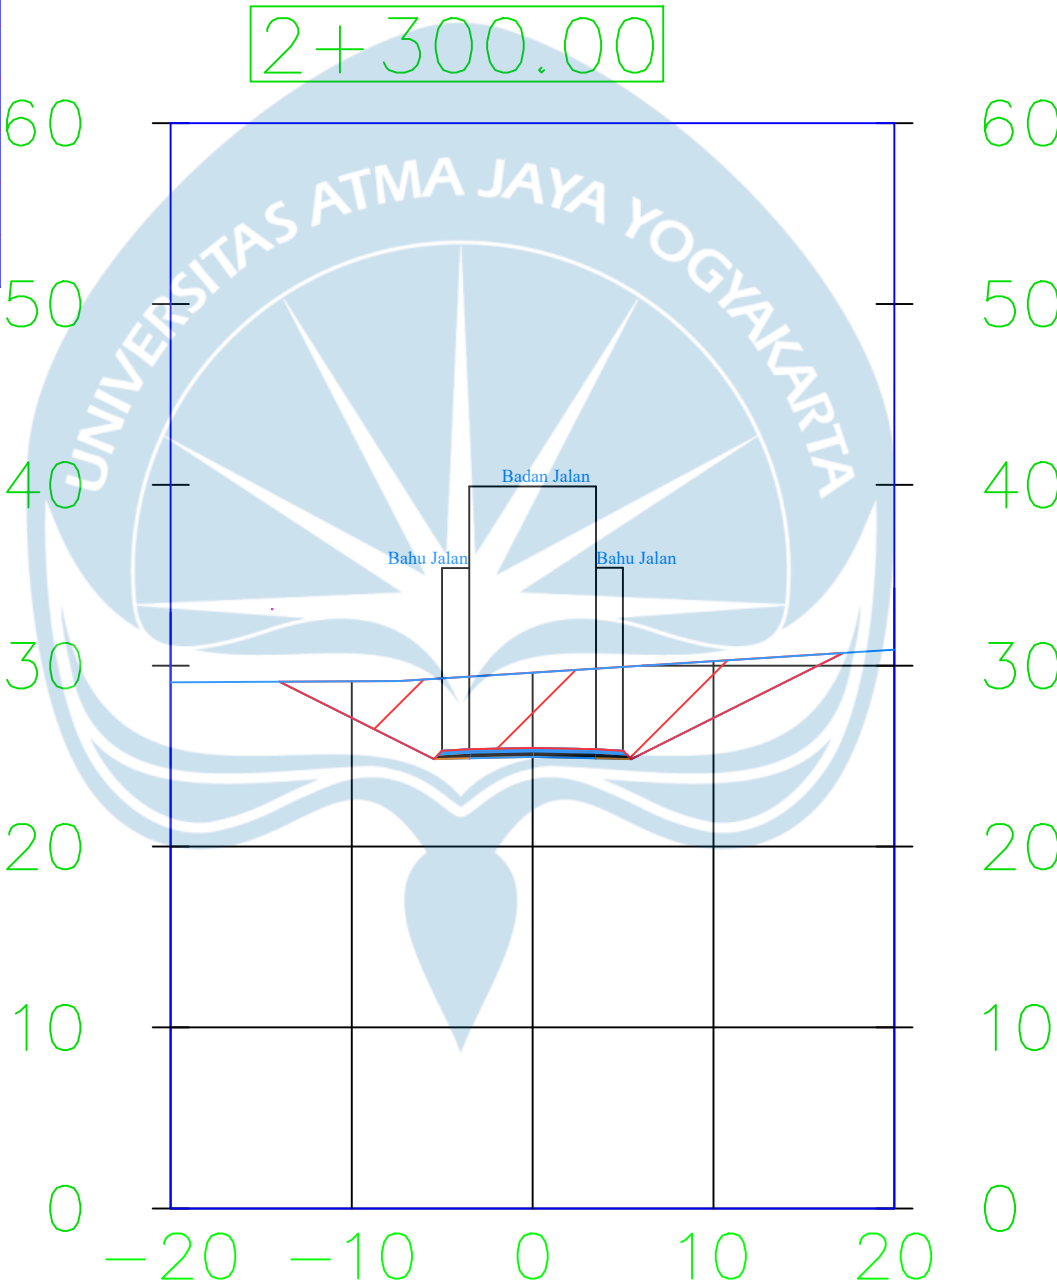

Tugas Akhir Perancangan Infrastruktur Jalan
Semester Gasal
Tahun Ajaran 2025/2026

Digambar & Disusn Oleh:

Daniel Ken Stenly Apriansyah (200218195)
Beneditha Handiny A. Bilaut (210218667)

Keterangan Gambar

Potongan Melintang Trase 1

Lokasi

Luwu Utara, Sulawesi Selatan


Dosen Pengampu

Dr. Ir. J. Dwijoko A, M.T.,IPU., ASEAN Eng.

Skala

1 : 250

Total Volume at Station 2+400.00	
Cut Area	172.99
Fill Area	0.00
Cut Vol	13387.78
Fill Vol	0.00
Cum Cut Vol	137442.77
Cum Fill Vol	127398.40
Net Vol	10044.37

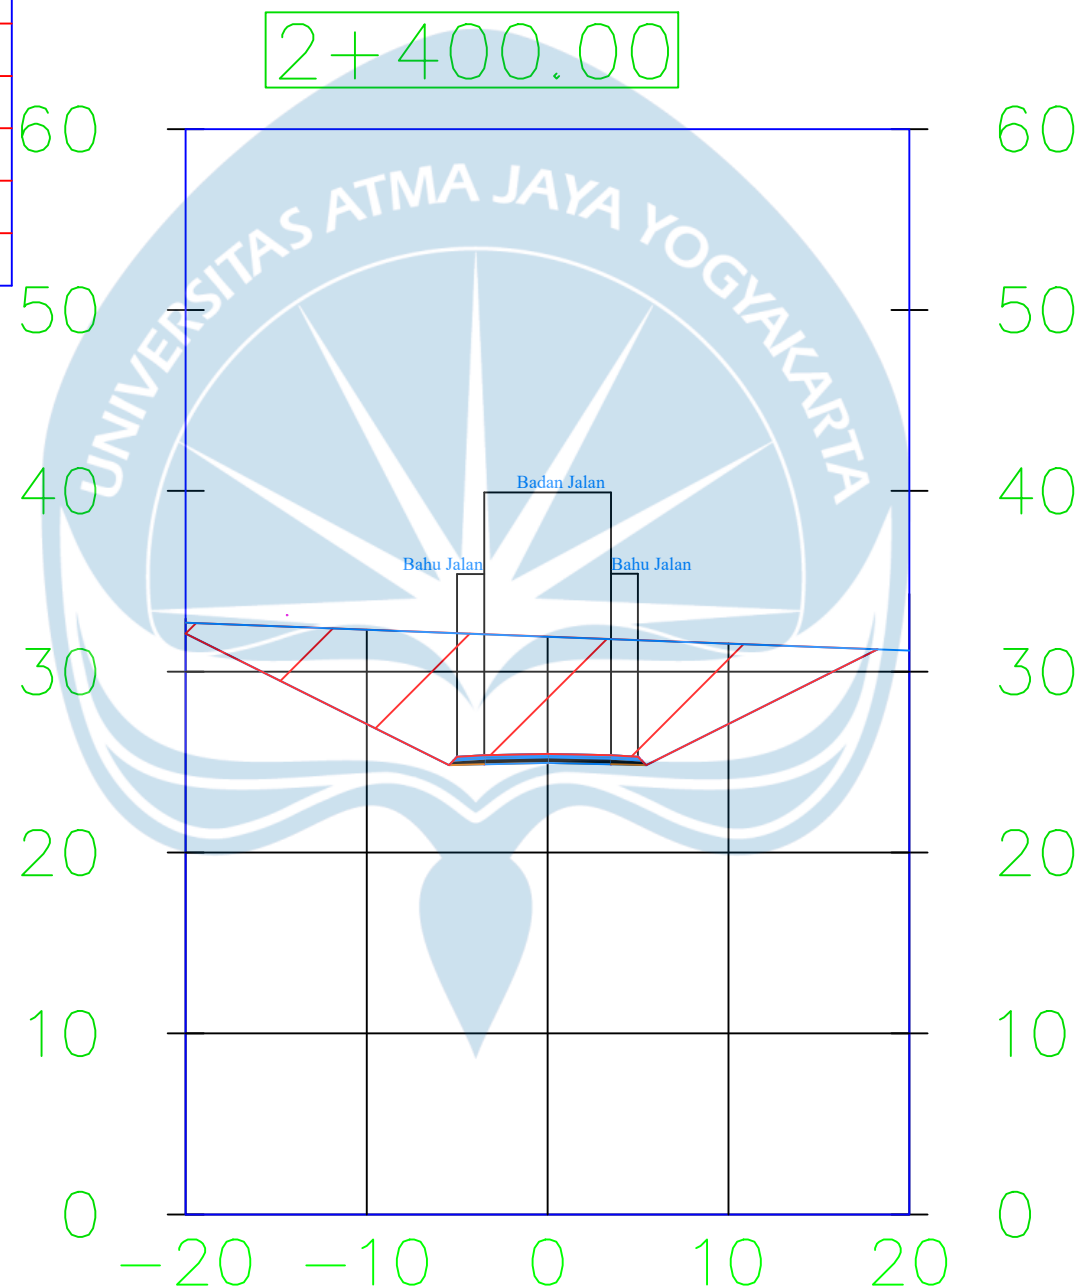

Tugas Akhir Perancangan Infrastruktur Jalan
Semester Gasal
Tahun Ajaran 2025/2026

Digambar & Disusn Oleh:

Daniel Ken Stenly Apriansyah (200218195)
Beneditha Handiny A. Bilaut (210218667)

Keterangan Gambar

Potongan Melintang Trase 1

Lokasi

Luwu Utara, Sulawesi Selatan


Dosen Pengampu

Dr. Ir. J. Dwijoko A, M.T.,IPU., ASEAN Eng.

Skala

1 : 250

Total Volume at Station 2+500.00	
Cut Area	65.09
Fill Area	0.00
Cut Vol	11885.49
Fill Vol	0.00
Cum Cut Vol	149328.26
Cum Fill Vol	127398.40
Net Vol	21929.86

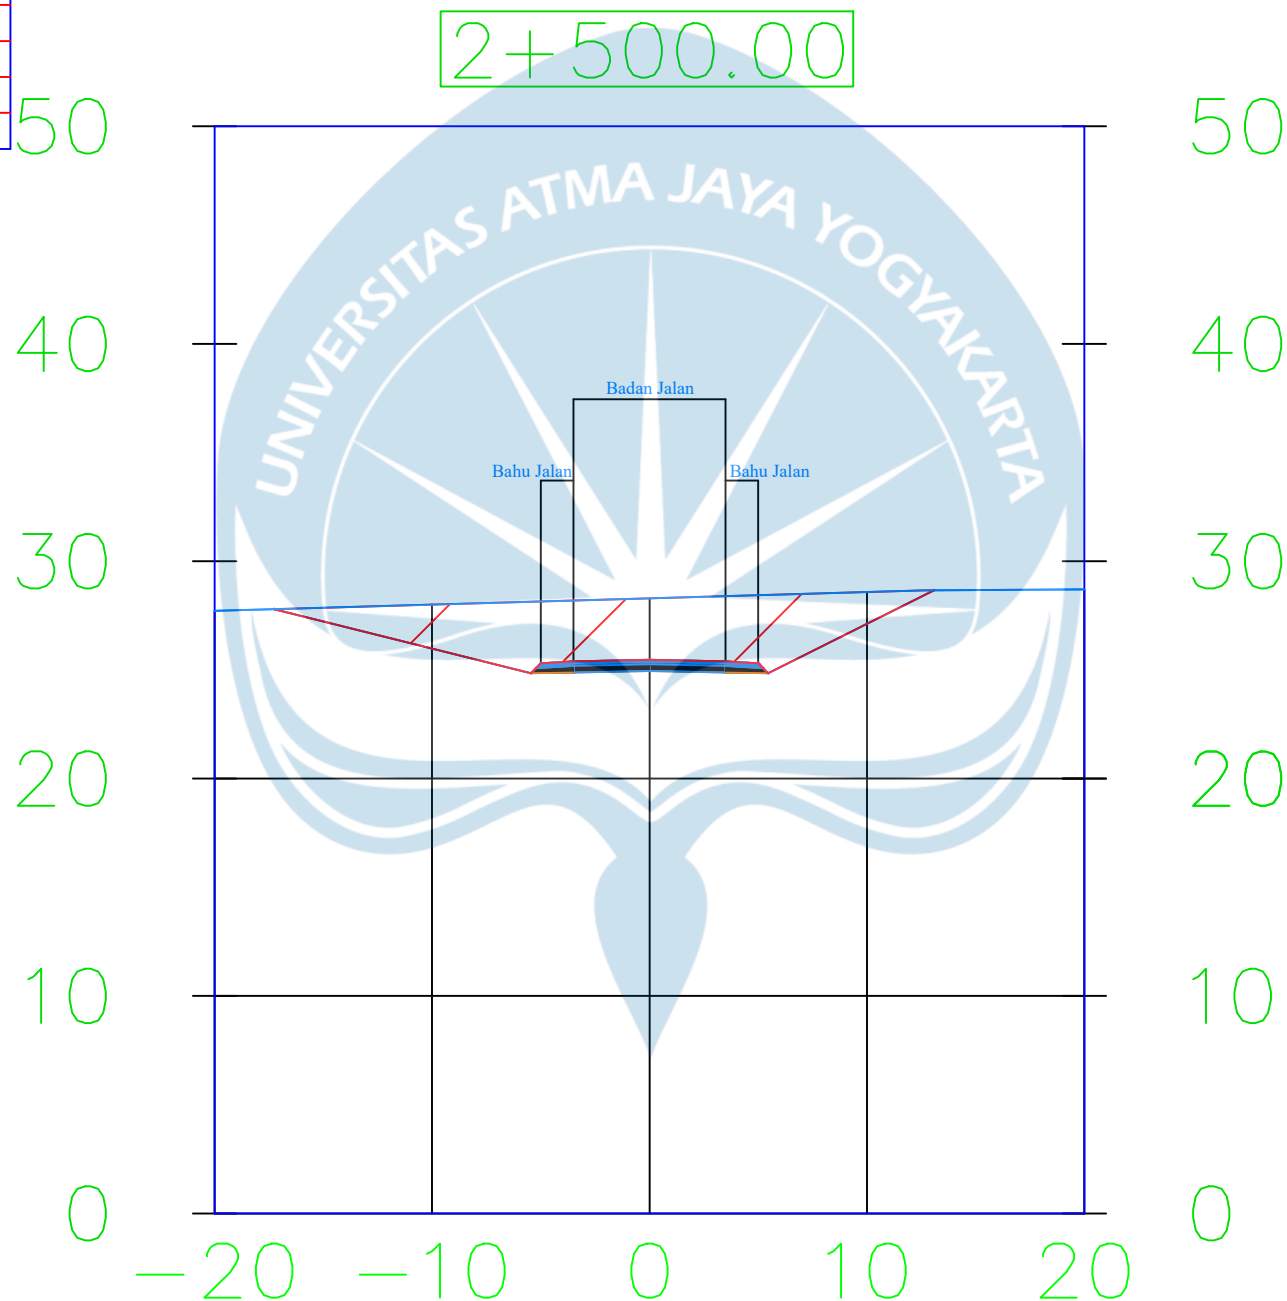

Tugas Akhir Perancangan Infrastruktur Jalan
Semester Gasal
Tahun Ajaran 2025/2026

Digambar & Disusun Oleh:

Daniel Ken Stenly Apriansyah (200218195)
Beneditha Handiny A. Bilaut (210218667)

Keterangan Gambar

Potongan Melintang Trase 1

Lokasi

Luwu Utara, Sulawesi Selatan


Dosen Pengampu

Dr. Ir. J. Dwijoko A, M.T.,IPU., ASEAN Eng.

Skala

1 : 250

Total Volume at Station 2+400.00	
Cut Area	172.99
Fill Area	0.00
Cut Vol	13387.78
Fill Vol	0.00
Cum Cut Vol	137442.77
Cum Fill Vol	127398.40
Net Vol	10044.37

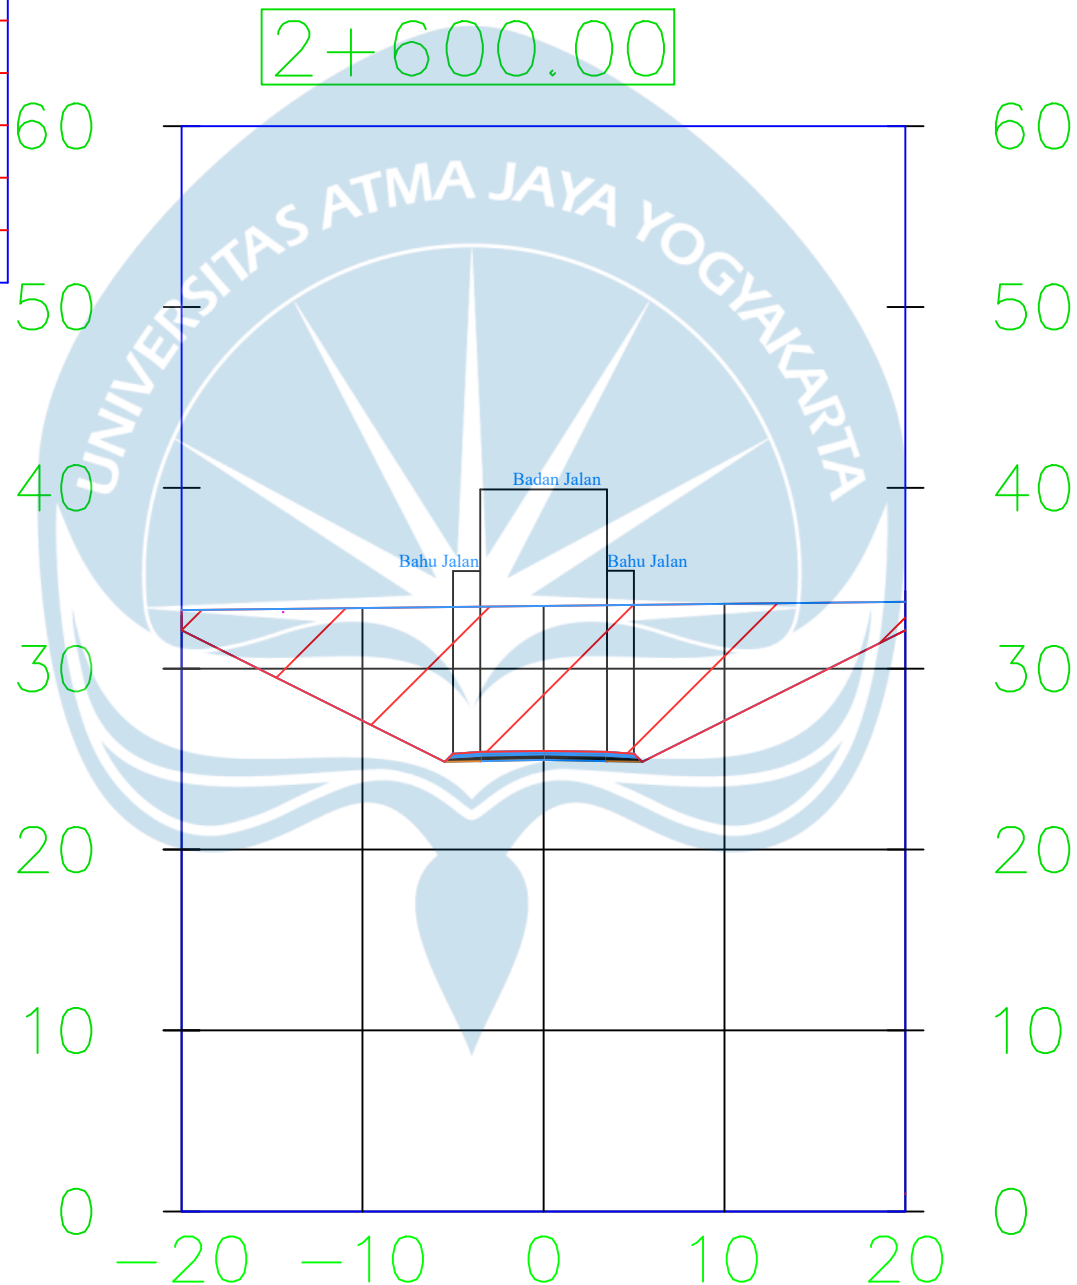

Tugas Akhir Perancangan Infrastruktur Jalan
Semester Gasal
Tahun Ajaran 2025/2026

Digambar & Disusn Oleh:

Daniel Ken Stenly Apriansyah (200218195)
Beneditha Handiny A. Bilaut (210218667)

Keterangan Gambar

Potongan Melintang Trase 1

Lokasi

Luwu Utara, Sulawesi Selatan


Dosen Pengampu

Dr. Ir. J. Dwijoko A, M.T.,IPU., ASEAN Eng.

Skala

1 : 250

Total Volume at Station 2+700.00	
Cut Area	285.76
Fill Area	0.00
Cut Vol	25953.93
Fill Vol	0.00
Cum Cut Vol	190204.96
Cum Fill Vol	127398.40
Net Vol	62806.56

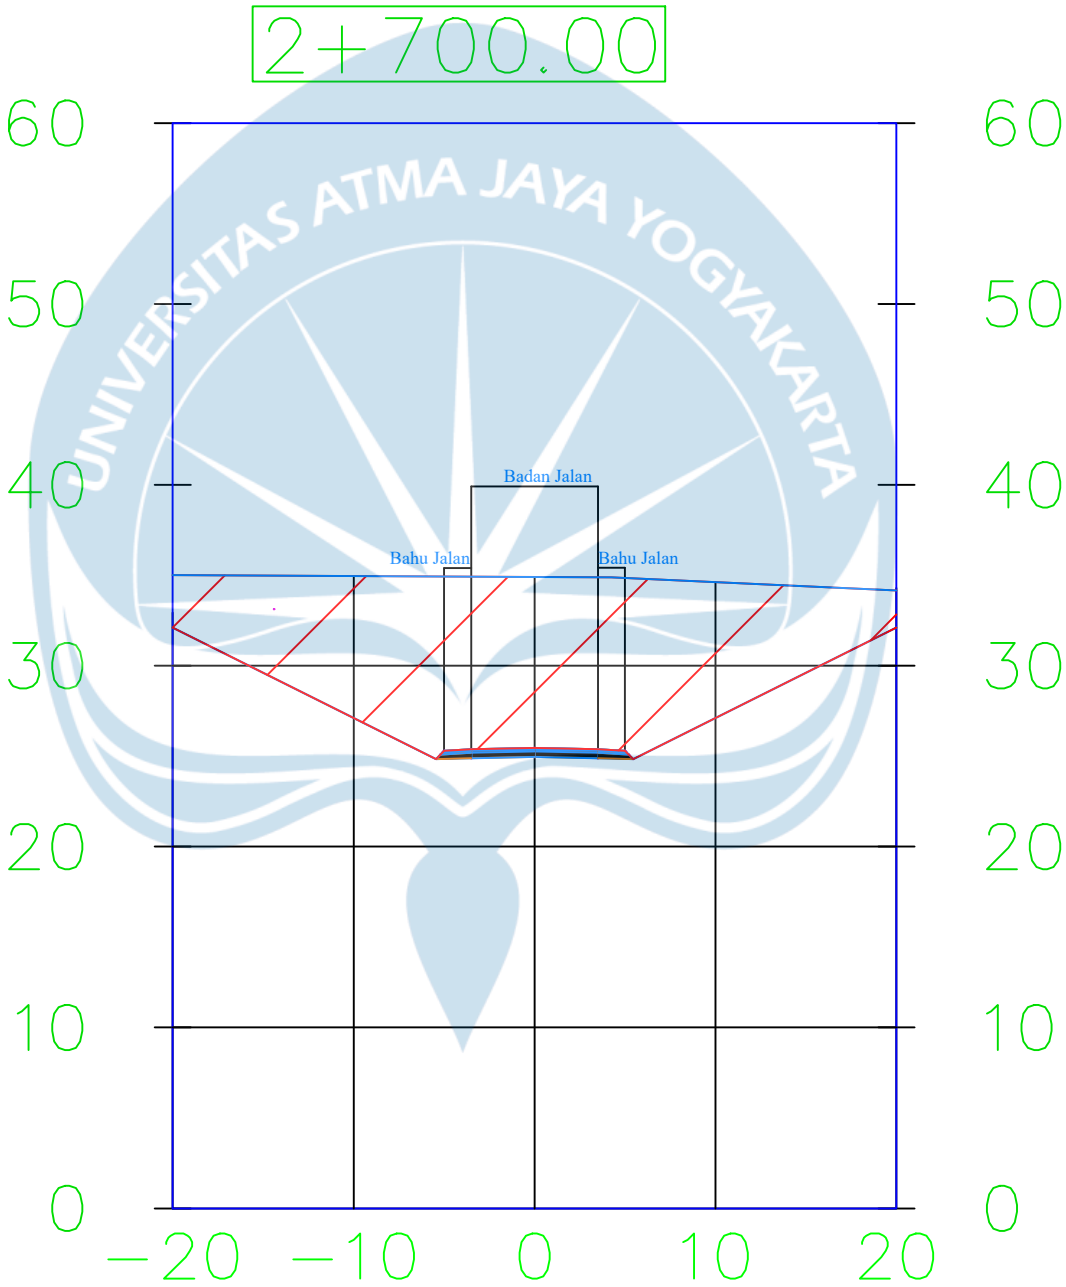

Tugas Akhir Perancangan Infrastruktur Jalan
Semester Gasal
Tahun Ajaran 2025/2026

Digambar & Disusn Oleh:

Daniel Ken Stenly Apriansyah (200218195)
Beneditha Handiny A. Bilaut (210218667)

Keterangan Gambar

Potongan Melintang Trase 1

Lokasi

Luwu Utara, Sulawesi Selatan


Dosen Pengampu

Dr. Ir. J. Dwijoko A, M.T.,IPU., ASEAN Eng.

Skala

1 : 250

Total Volume at Station 2+800.00	
Cut Area	359.58
Fill Area	0.00
Cut Vol	32247.75
Fill Vol	0.00
Cum Cut Vol	222452.72
Cum Fill Vol	127398.40
Net Vol	95054.31

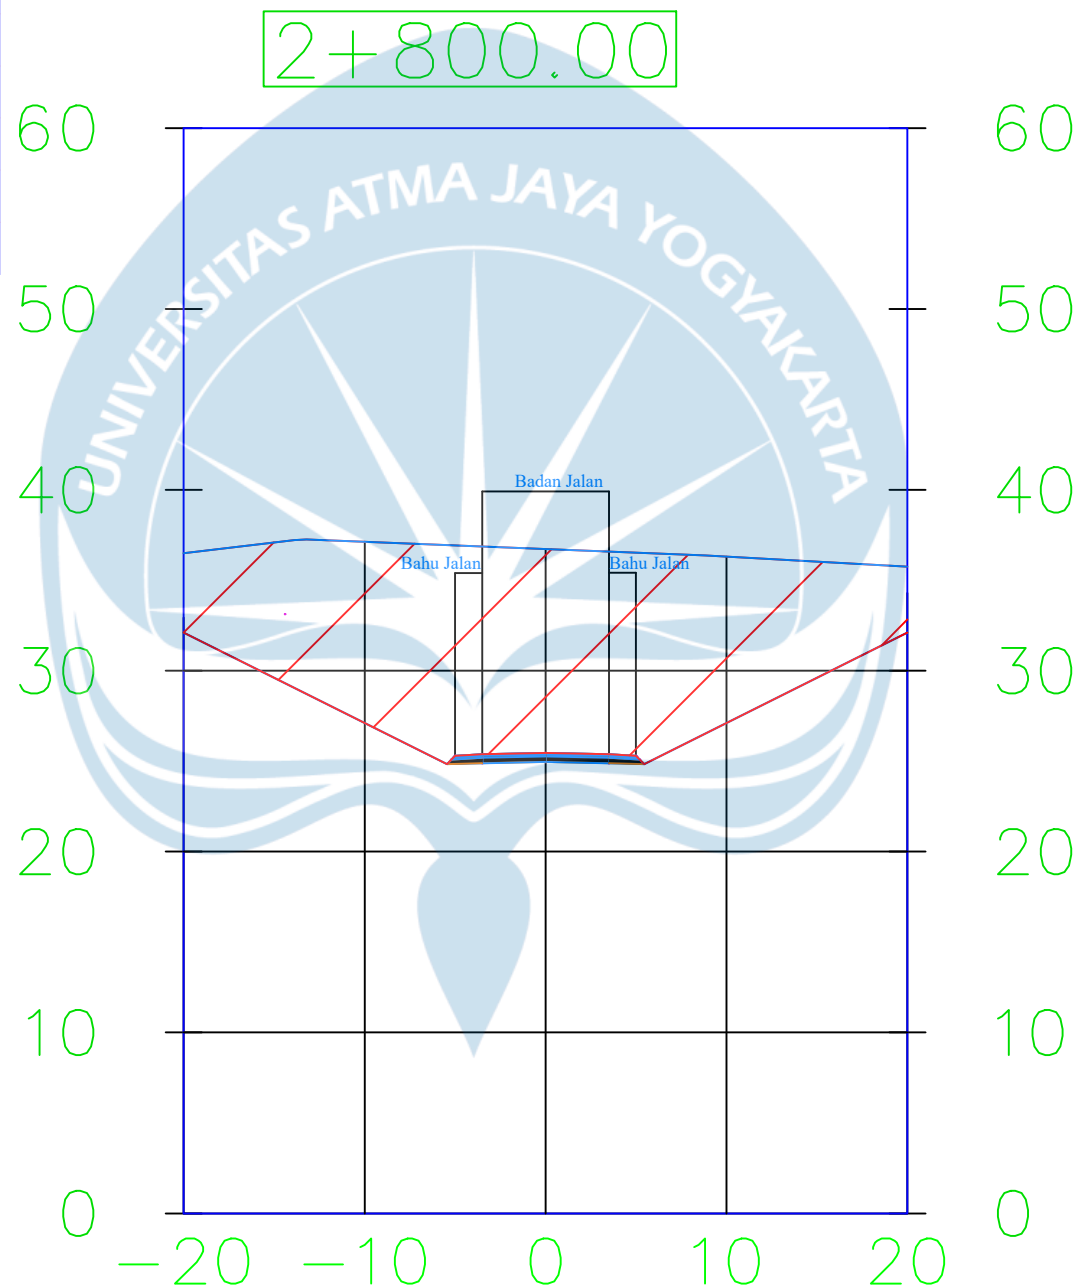

Tugas Akhir Perancangan Infrastruktur Jalan
Semester Gasal
Tahun Ajaran 2025/2026

Digambar & Disusun Oleh:

Daniel Ken Stenly Apriansyah (200218195)
Beneditha Handiny A. Bilaut (210218667)

Keterangan Gambar

Potongan Melintang Trase 1

Lokasi

Luwu Utara, Sulawesi Selatan


Dosen Pengampu

Dr. Ir. J. Dwijoko A, M.T.,IPU., ASEAN Eng.

Skala

1 : 250

Total Volume at Station 2+900.00	
Cut Area	121.61
Fill Area	0.00
Cut Vol	24046.47
Fill Vol	0.00
Cum Cut Vol	246499.18
Cum Fill Vol	127398.40
Net Vol	119100.78

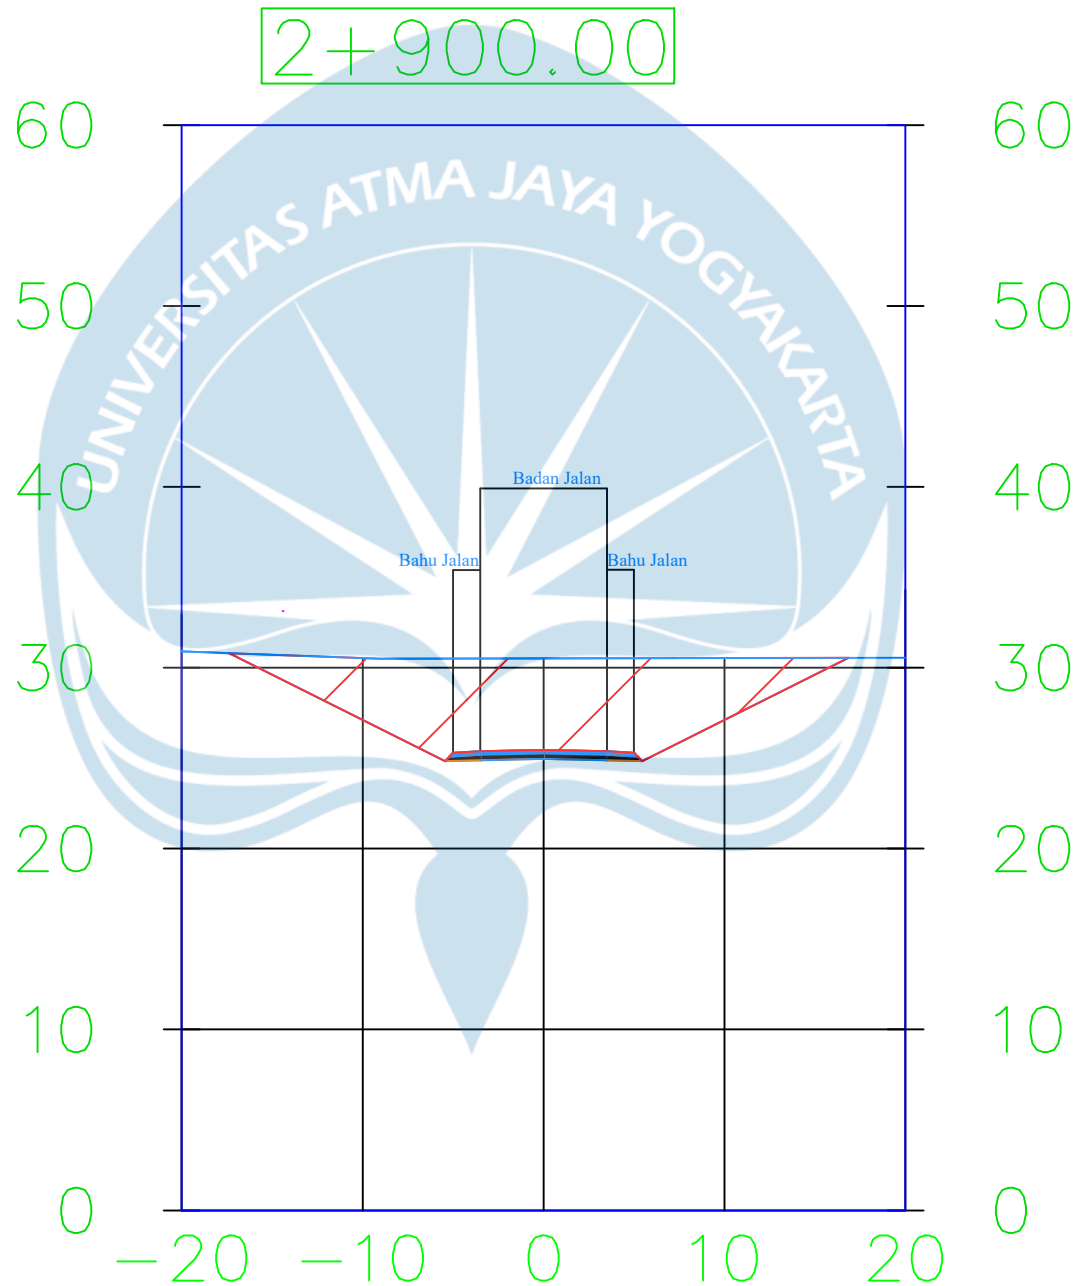

Tugas Akhir Perancangan Infrastruktur Jalan
Semester Gasal
Tahun Ajaran 2025/2026

Digambar & Disusun Oleh:

Daniel Ken Stenly Apriansyah (200218195)
Beneditha Handiny A. Bilaut (210218667)

Keterangan Gambar

Potongan Melintang Trase 1

Lokasi

Luwu Utara, Sulawesi Selatan


Dosen Pengampu

Dr. Ir. J. Dwijoko A, M.T.,IPU., ASEAN Eng.

Skala

1 : 250

Total Volume at Station 3+000.00	
Cut Area	156.24
Fill Area	0.00
Cut Vol	13892.86
Fill Vol	0.00
Cum Cut Vol	260392.05
Cum Fill Vol	127398.40
Net Vol	132993.65

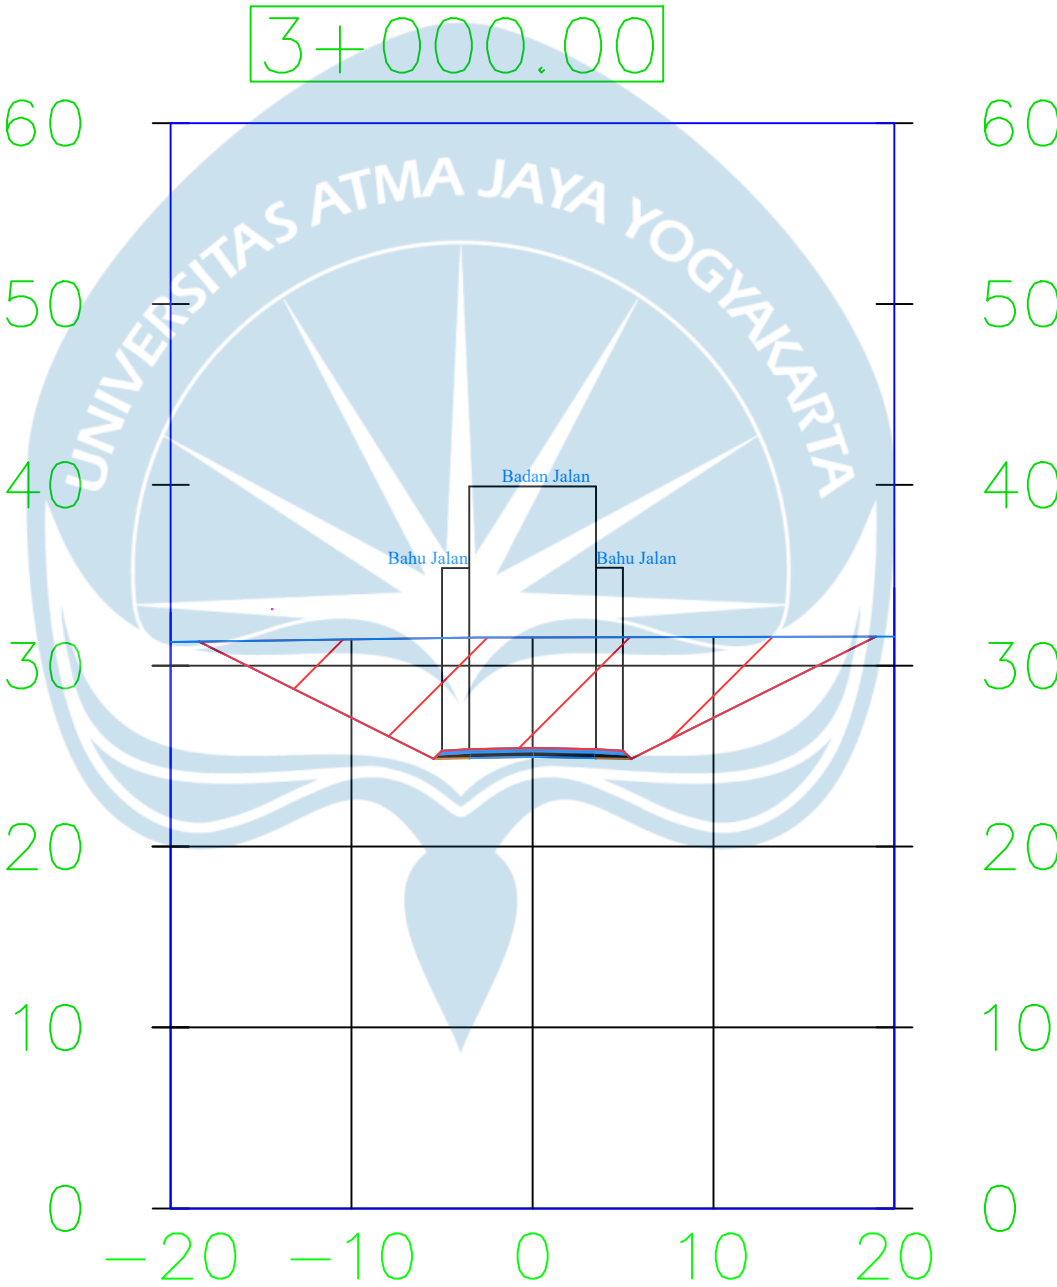

Tugas Akhir Perancangan Infrastruktur Jalan
Semester Gasal
Tahun Ajaran 2025/2026

Digambar & Disusun Oleh:

Daniel Ken Stenly Apriansyah (200218195)
Beneditha Handiny A. Bilaut (210218667)

Keterangan Gambar

Potongan Melintang Trase 1

Lokasi

Luwu Utara, Sulawesi Selatan


Dosen Pengampu

Dr. Ir. J. Dwijoko A, M.T.,IPU., ASEAN Eng.

Skala

1 : 250

Total Volume at Station 3+100.00	
Cut Area	144.18
Fill Area	0.00
Cut Vol	15021.45
Fill Vol	0.00
Cum Cut Vol	275413.50
Cum Fill Vol	127398.40
Net Vol	148015.10

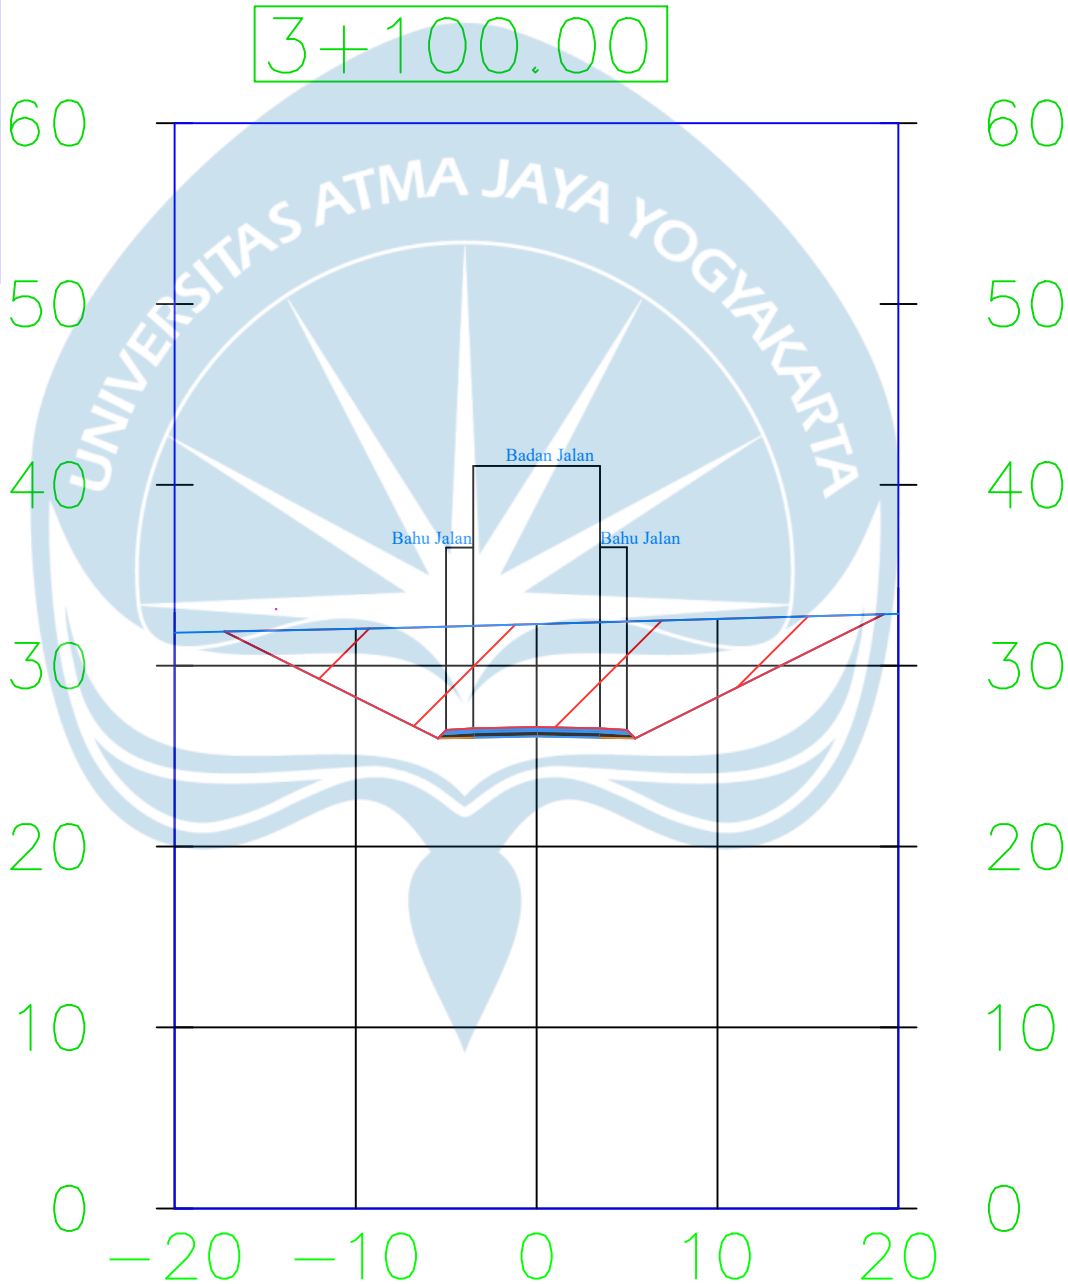

Tugas Akhir Perancangan Infrastruktur Jalan
Semester Gasal
Tahun Ajaran 2025/2026

Digambar & Disusun Oleh:

Daniel Ken Stenly Apriansyah (200218195)
Beneditha Handiny A. Bilaut (210218667)

Keterangan Gambar

Potongan Melintang Trase 1

Lokasi

Luwu Utara, Sulawesi Selatan


Dosen Pengampu

Dr. Ir. J. Dwijoko A, M.T.,IPU., ASEAN Eng.

Skala

1 : 250

Total Volume at Station 3+200.00	
Cut Area	120.59
Fill Area	0.00
Cut Vol	13238.93
Fill Vol	0.00
Cum Cut Vol	288652.43
Cum Fill Vol	127398.40
Net Vol	161254.03

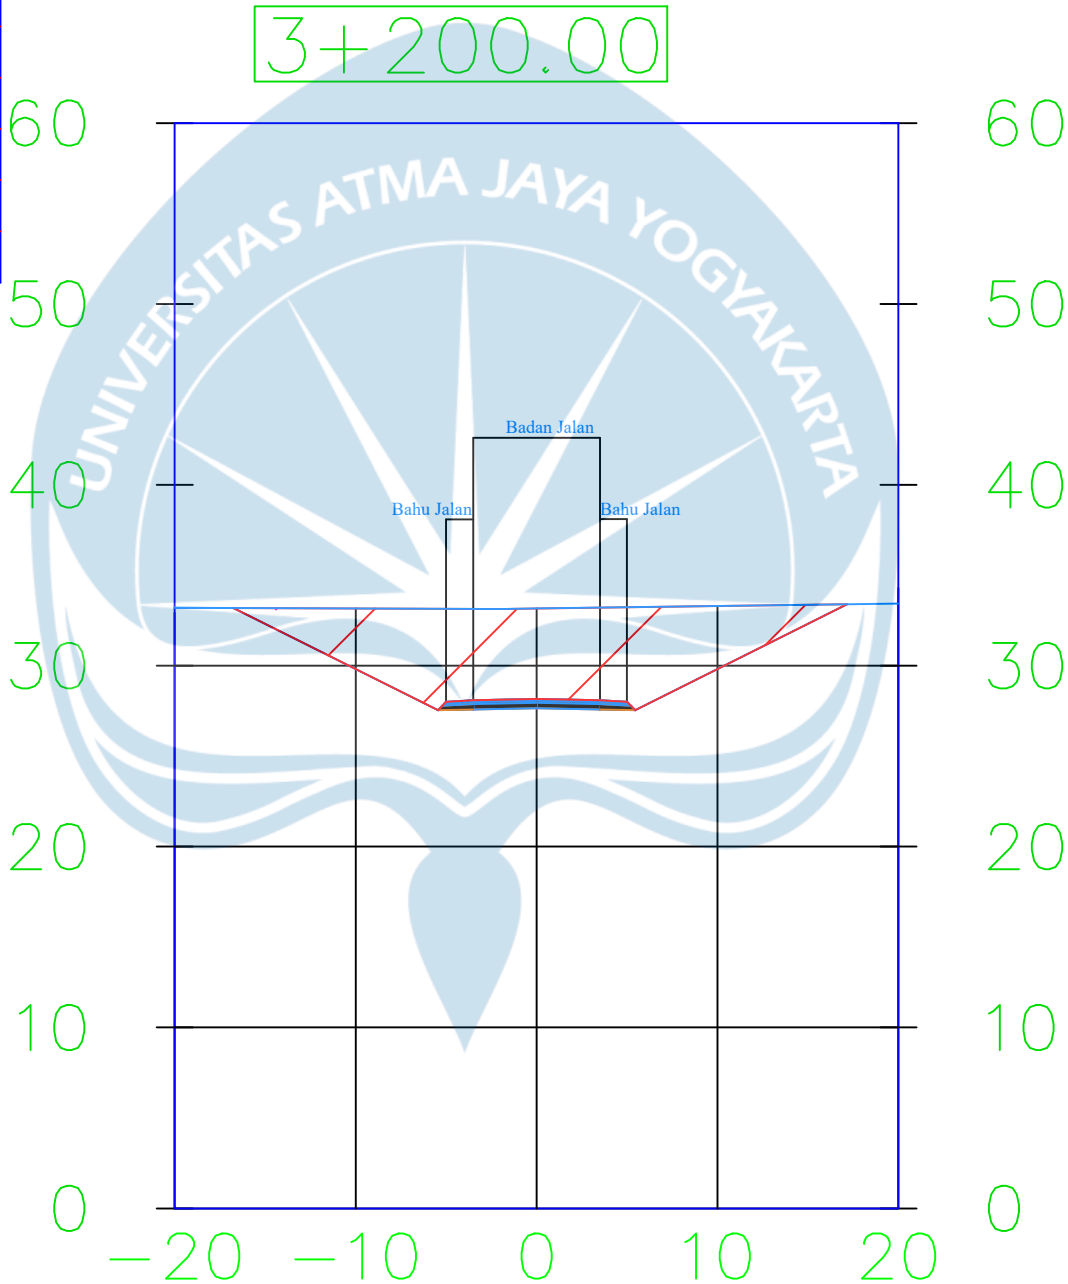

Tugas Akhir Perancangan Infrastruktur Jalan
Semester Gasal
Tahun Ajaran 2025/2026

Digambar & Disusun Oleh:

Daniel Ken Stenly Apriansyah (200218195)
Beneditha Handiny A. Bilaut (210218667)

Keterangan Gambar

Potongan Melintang Trase 1

Lokasi

Luwu Utara, Sulawesi Selatan


Dosen Pengampu

Dr. Ir. J. Dwijoko A, M.T.,IPU., ASEAN Eng.

Skala

1 : 250

Total Volume at Station 3+300.00	
Cut Area	115.21
Fill Area	0.00
Cut Vol	11790.33
Fill Vol	0.00
Cum Cut Vol	300442.76
Cum Fill Vol	127398.40
Net Vol	173044.36

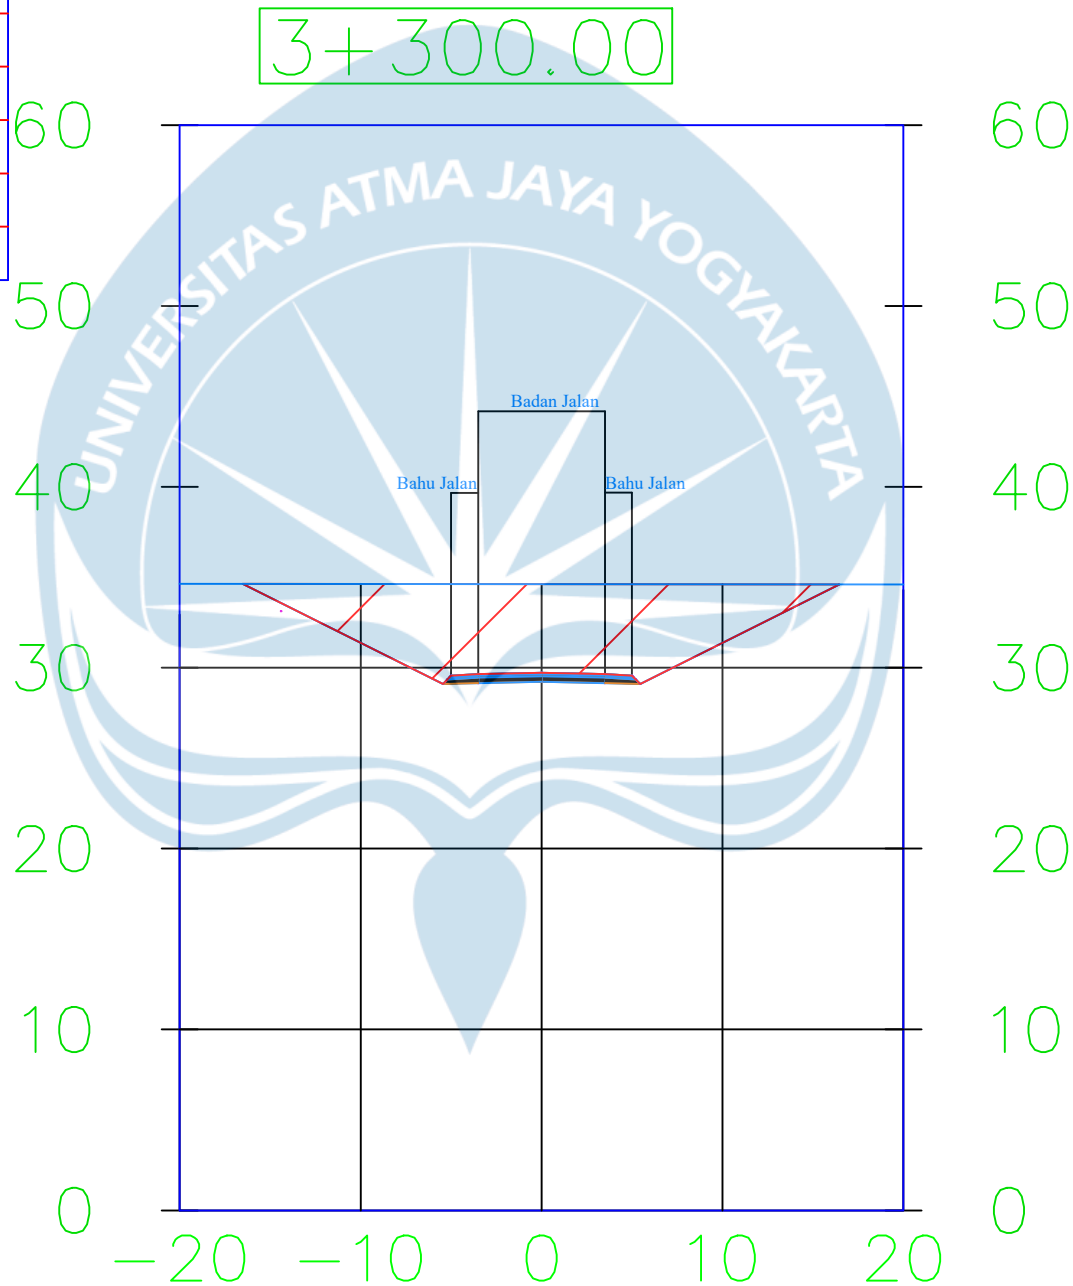

Tugas Akhir Perancangan Infrastruktur Jalan
Semester Gasal
Tahun Ajaran 2025/2026

Digambar & Disusun Oleh:

Daniel Ken Stenly Apriansyah (200218195)
Beneditha Handiny A. Bilaut (210218667)

Keterangan Gambar

Potongan Melintang Trase 1

Lokasi

Luwu Utara, Sulawesi Selatan


Dosen Pengampu

Dr. Ir. J. Dwijoko A, M.T., IPU., ASEAN Eng.

Skala

1 : 250

Total Volume at Station 3+400.00	
Cut Area	0.00
Fill Area	19.49
Cut Vol	5760.63
Fill Vol	974.47
Cum Cut Vol	306203.40
Cum Fill Vol	128372.87
Net Vol	177830.53

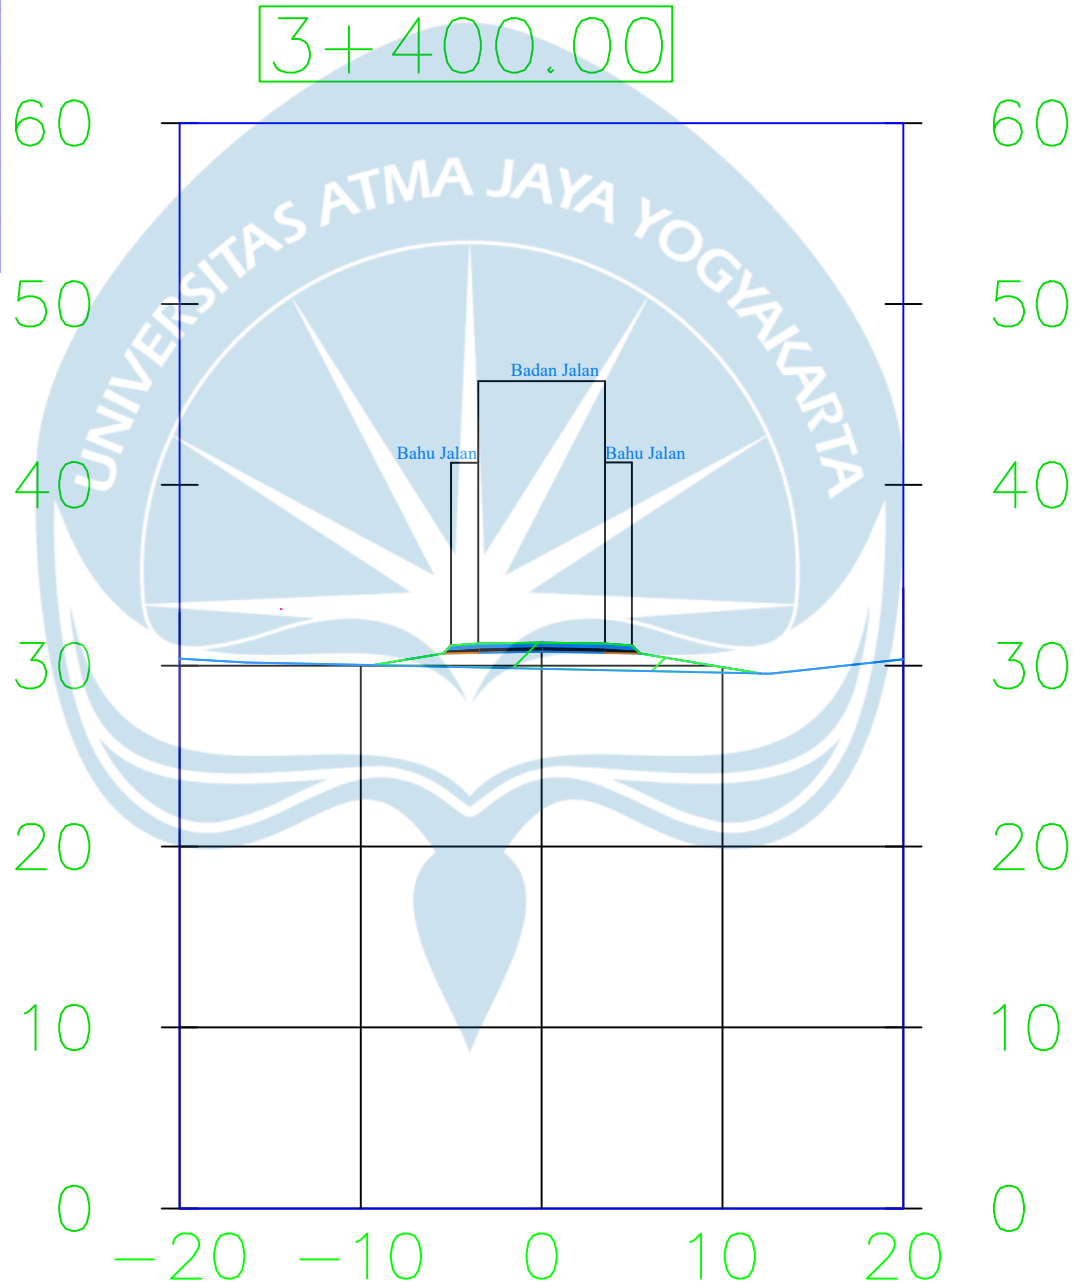

Tugas Akhir Perancangan Infrastruktur Jalan
Semester Gasal
Tahun Ajaran 2025/2026

Digambar & Disusun Oleh:

Daniel Ken Stenly Apriansyah (200218195)
Beneditha Handiny A. Bilaut (210218667)

Keterangan Gambar

Potongan Melintang Trase 1

Lokasi

Luwu Utara, Sulawesi Selatan


Dosen Pengampu

Dr. Ir. J. Dwijoko A, M.T.,IPU., ASEAN Eng.

Skala

1 : 250

Total Volume at Station 3+500.00	
Cut Area	5.27
Fill Area	0.03
Cut Vol	263.33
Fill Vol	976.00
Cum Cut Vol	306466.73
Cum Fill Vol	129348.87
Net Vol	177117.85

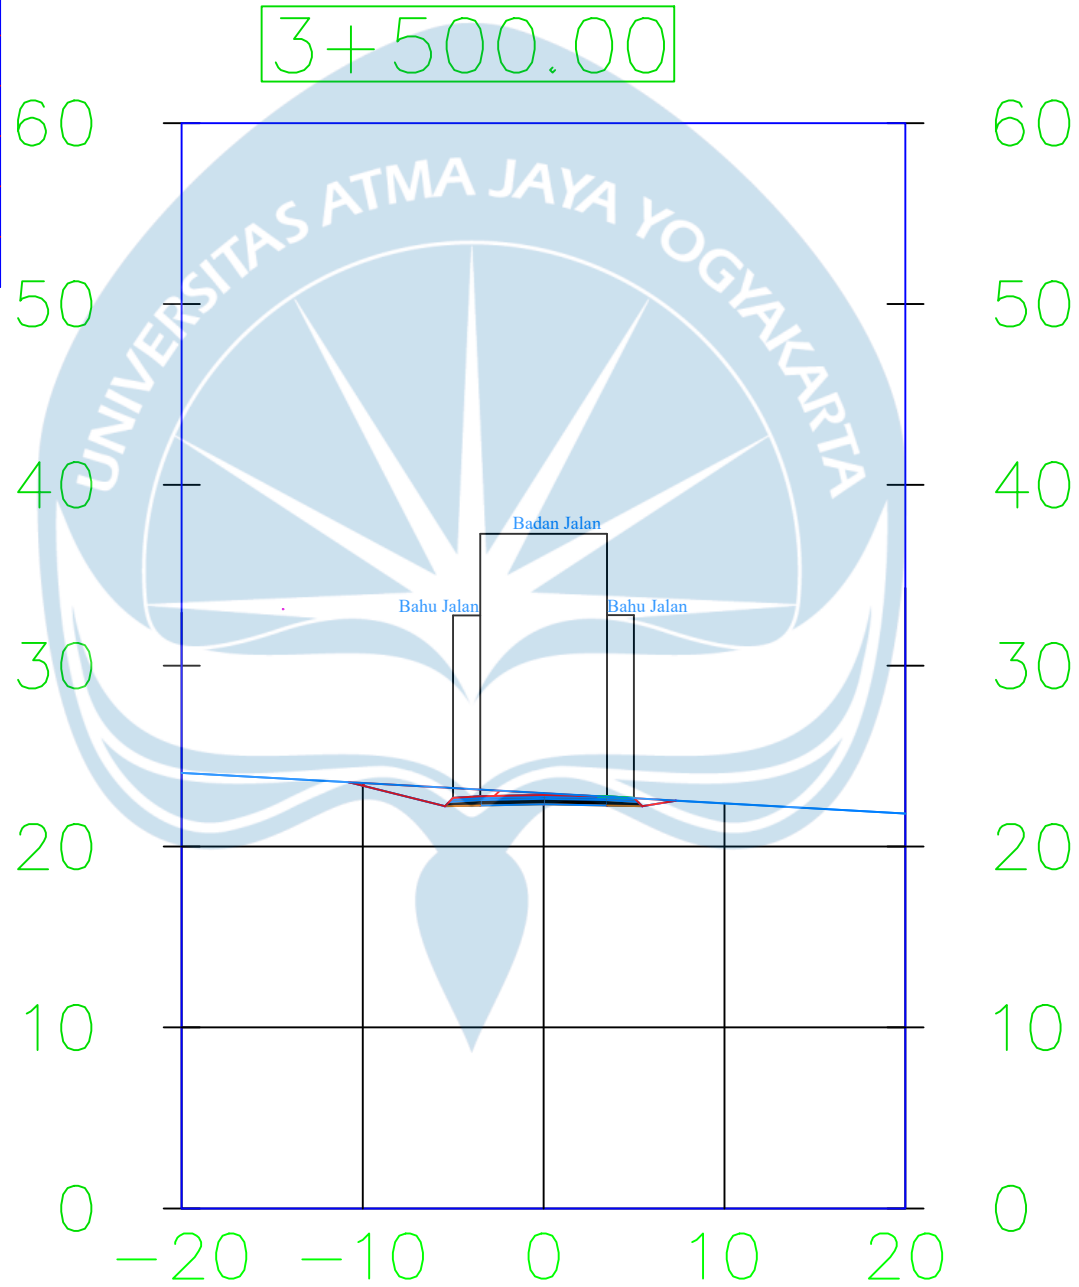

Tugas Akhir Perancangan Infrastruktur Jalan
Semester Gasal
Tahun Ajaran 2025/2026

Digambar & Disusun Oleh:

Daniel Ken Stenly Apriansyah (200218195)
Beneditha Handiny A. Bilaut (210218667)

Keterangan Gambar

Potongan Melintang Trase 1

Lokasi

Luwu Utara, Sulawesi Selatan


Dosen Pengampu

Dr. Ir. J. Dwijoko A, M.T.,IPU., ASEAN Eng.

Skala

1 : 250

Total Volume at Station 3+564.41	
Cut Area	4.62
Fill Area	0.00
Cut Vol	318.54
Fill Vol	0.99
Cum Cut Vol	306785.27
Cum Fill Vol	129349.86
Net Vol	177435.41

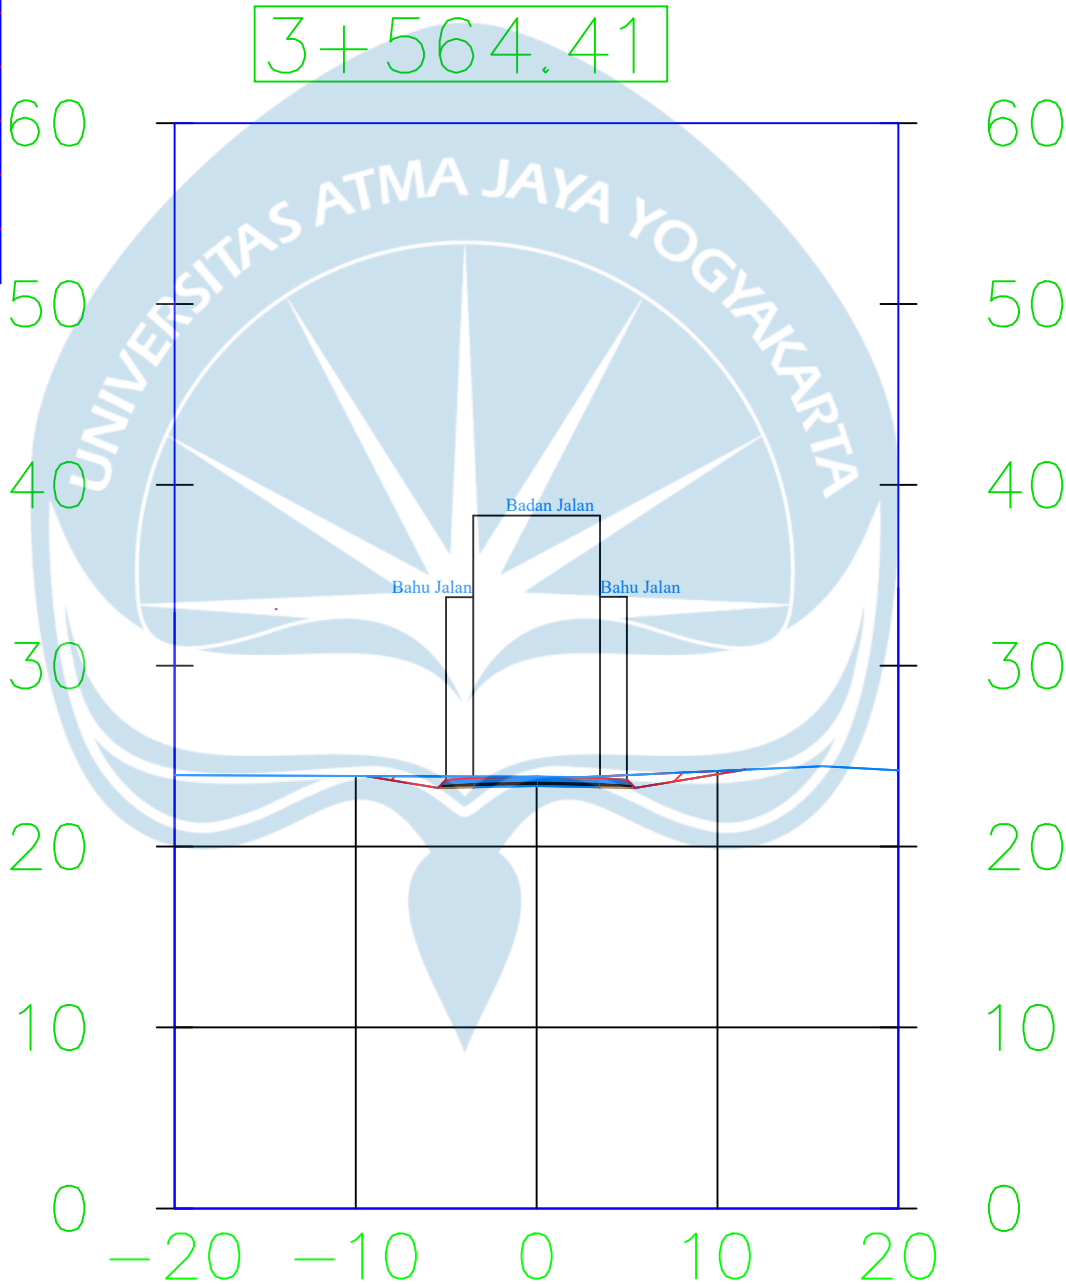

Tugas Akhir Perancangan Infrastruktur Jalan
Semester Gasal
Tahun Ajaran 2025/2026

Digambar & Disusn Oleh:

Daniel Ken Stenly Apriansyah (200218195)
Beneditha Handiny A. Bilaut (210218667)

Keterangan Gambar

Potongan Melintang Trase 1

Lokasi

Luwu Utara, Sulawesi Selatan


Dosen Pengampu

Dr. Ir. J. Dwijoko A, M.T.,IPU., ASEAN Eng.

Skala

1 : 250


DIANGRAM SUPER ELEVASI TIKUNGAN 1 TIPE SCS PADA TRASE 1

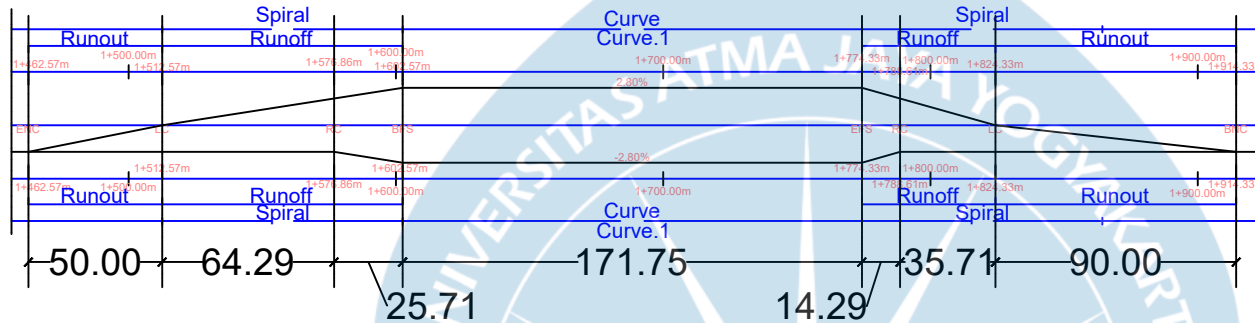

Skala 1 : 20

STA 1+452.57 hingga STA 1+914.33

DIANGRAM SUPER ELEVASI TIKUNGAN 2 TIPE FC PADA TRASE 1

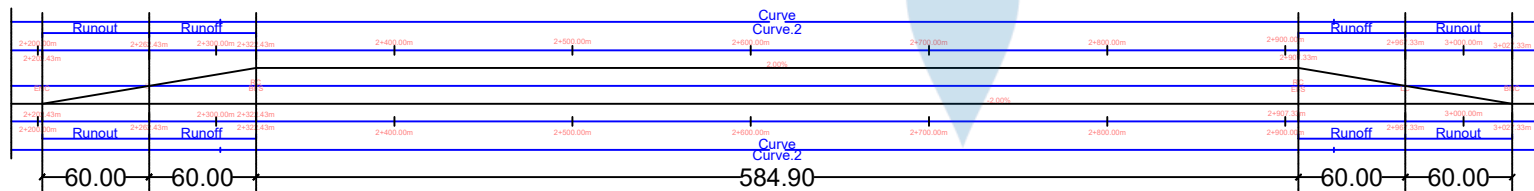

Skala 1 : 30

STA 2+202.43 hingga STA 3+207.33



Tugas Akhir Perancangan Infrastruktur Jalan
Semester Gasal
Tahun Ajaran 2025/2026

Digambar & Disusun Oleh:

Daniel Ken Stenly Apriansyah (200218195)
Beneditha Handiny A. Bilaut (210218667)

Keterangan Gambar

Diagram Super Elevasi

Lokasi

Luwu Utara, Sulawesi Selatan

Dosen Pengampu


Dr. Ir. J. Dwijoko A, M.T., IPU., ASEAN Eng.

Skala

1 : 20

1 : 30

TIKUNGAN 1 TIPE SCS PADA TRASE 1

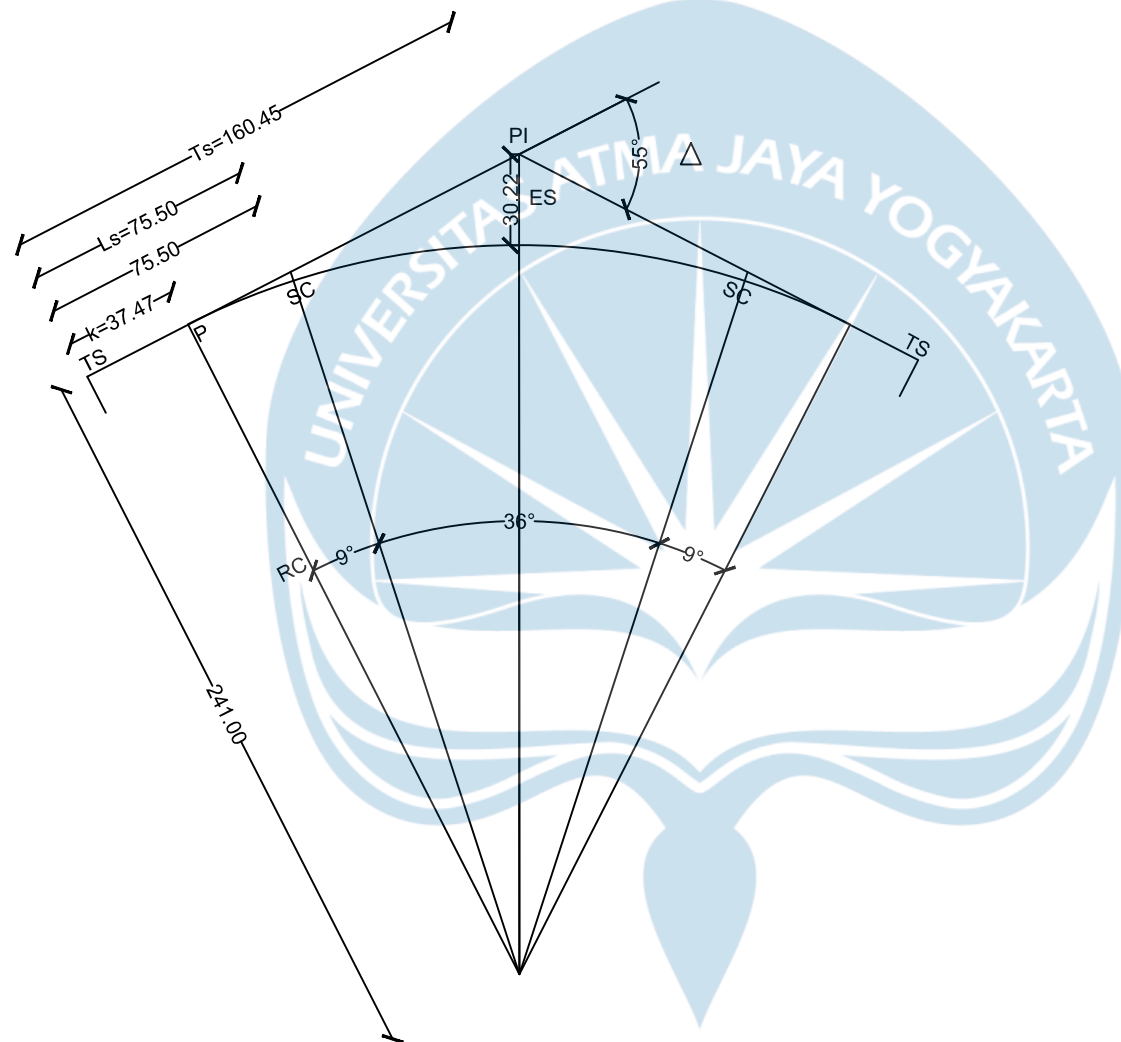

TUGAS AKHIR PERANCANGAN
INFRASTRUKTUR JALAN
SEMESTER GASAL
TAHUN AJARAN 2025/2026

Digambar & Disusun Oleh:

Daniel Ken Stenly Apriansyah (200218195)
Beneditha Handiny Angelita Bilaut (210218667)

Keterangan Gambar

Lengkung Peralihan

Lokasi

Luwu Utara, Sulawesi Selatan


Dosen Pengampu

Dr. Ir. J. Dwijoko A, M.T., IPU., ASEAN Eng.

SKALA

1 : 250

TIKUNGAN 2 TIPE FC PADA TRASE 1

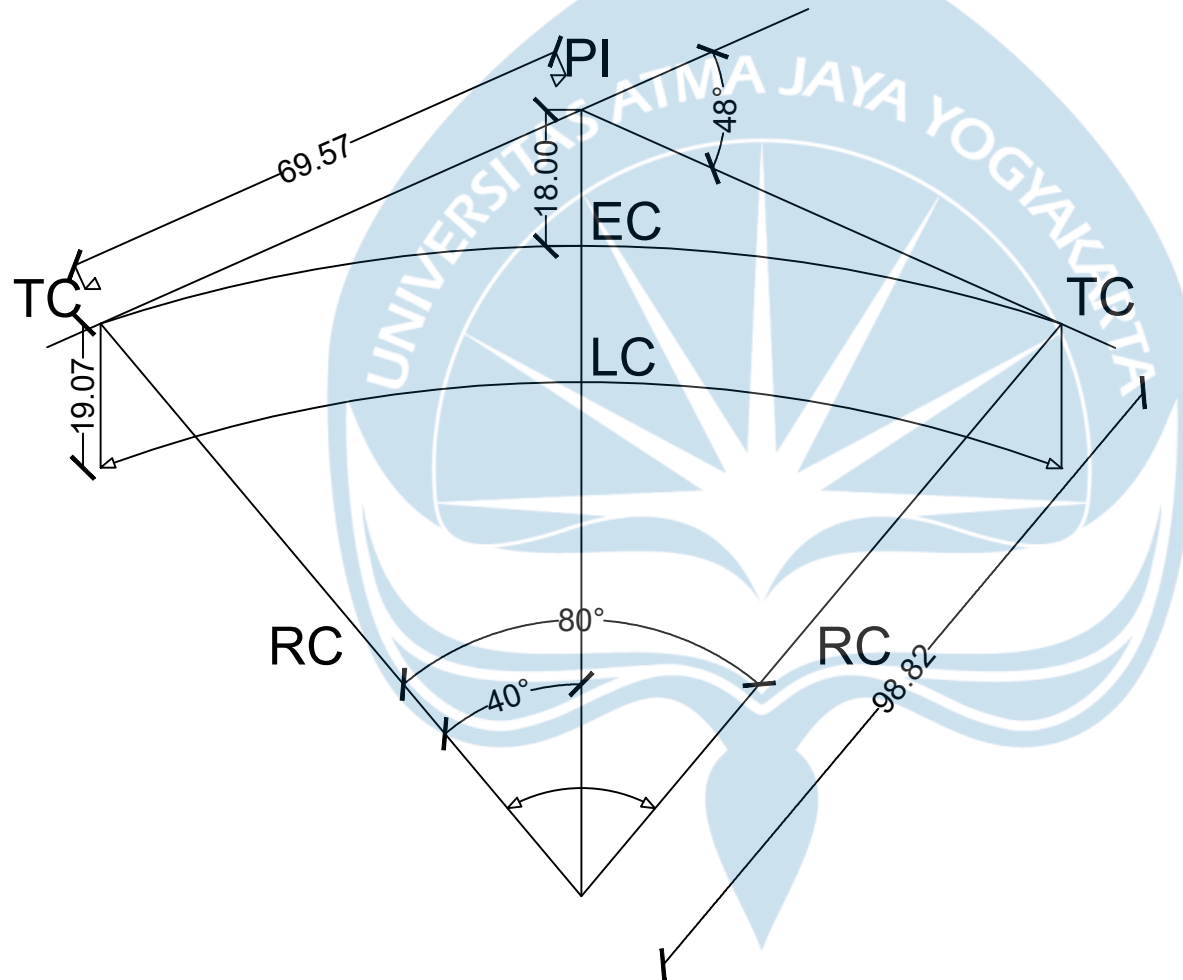

TUGAS AKHIR PERANCANGAN
INFRASTRUKTUR JALAN
SEMESTER GASAL
TAHUN AJARAN 2025/2026

Digambar & Disusun Oleh:

Daniel Ken Stenly Apriansyah (200218195)
Beneditha Handiny Angelita Bilaut (210218667)

Keterangan Gambar

Lengkung Peralihan

Lokasi

Luwu Utara, Sulawesi Selatan

Dosen Pengampu

Dr. Ir. J. Dwijoko A, M.T., IPU., ASEAN Eng.

SKALA

1 : 250



TUGAS AKHIR PERANCANGAN
INFRASTRUKTUR JALAN
SEMESTER GASAL
TAHUN AJARAN 2025/2026

Digambar & Disusun Oleh:

Daniel Ken Stenly Apriansyah (200218195)
Beneditha Handiny Angelita Bilaut (210218667)

Keterangan Gambar

Struktur Perkerasan Jalan

Lokasi


Luwu Utara, Sulawesi Selatan


Dosen Pengampu

Dr.-Ing. Ir. Agustina Kiky Anggriani, S.T., M. Eng


SKALA

1 : 5

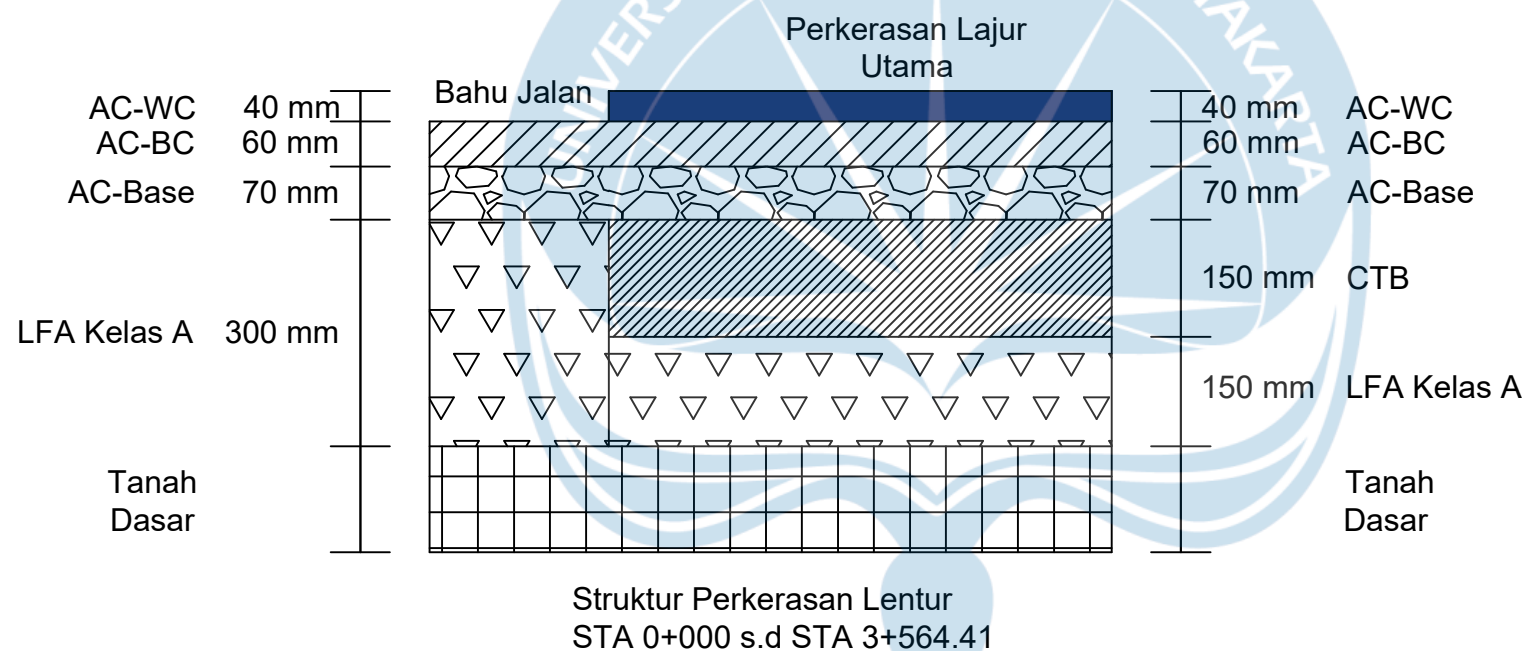

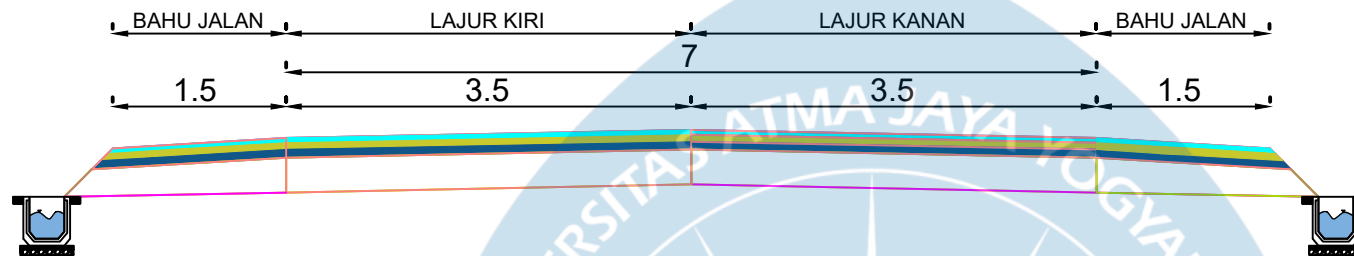

SKALA 1: 100

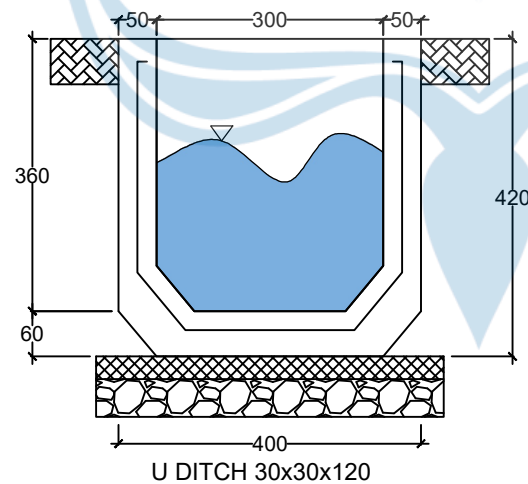

SKALA 1 : 100



TUGAS AKHIR PERANCANGAN
INFRASTRUKTUR JALAN
SEMESTER GASAL
TAHUN AJARAN 2025/2026

Digambar & Disusun Oleh:

Daniel Ken Stenly Apriansyah (200218195)
Beneditha Handiny Angelita Bilaut (210218667)

Keterangan Gambar

Struktur Perkerasan Jalan

Lokasi

Luwu Utara, Sulawesi Selatan

Dosen Pengampu

Dr.-Ing. Ir. Agustina Kiky Anggriani, S.T., M. Eng

SKALA	1 : 100	1 : 100
-------	---------	---------