

BAB V

KONSEP PERANCANGAN DAN DESAIN RANCANGAN SKEMATIK

5.1 Konsep Perancangan

5.1.1. Konsep Dasar


Perancangan *Cultural Center* di Imogiri dilandasi oleh kebutuhan menghadirkan ruang budaya yang mencerminkan identitas lokal melalui prinsip keterpusatan dan keselarasan budaya. Area utama seperti ruang arsip, ruang pameran, workshop, dan amphitheater outdoor, serta ruang perpustakaan sebagai pusat aktivitas seperti di area joglo, kemudian didukung oleh, ruang sebagai dan both kuliner dan souvenir sebagai zona pendukung berhirarki.

Konsep keselarasan budaya diterapkan melalui pengorganisasian ruang publik-privat yang mencerminkan nilai keseimbangan dalam budaya Jawa. Pendekatan ini diperkaya dengan penggunaan elemen material dan pola ruang lokal sehingga pusat kebudayaan tidak hanya berfungsi sebagai fasilitas edukatif, tetapi juga sebagai representasi arsitektur yang menghargai tradisi Imogiri secara kontekstual. Serta juga menghadirkan pengalaman ruang serta bentuk bangunan yang atraktif melalui aktivitas interaktif, visual yang menarik, serta tata ruang yang mendorong partisipasi pengunjung secara aktif.

5.1.2. Konsep Zonasi


Konsep zonasi pada perancangan *Cultural Center* di Imogiri disusun dengan merujuk pada pembagian ruang pada rumah joglo, yang secara tradisional terdiri atas teras di bagian depan, ruang utama di bagian tengah, serta area servis di bagian belakang. Pola hierarki ini diterjemahkan ke dalam rancangan massa bangunan, di mana zona depan difungsikan sebagai area pelayanan dan penerima, zona tengah ditetapkan sebagai pusat kegiatan utama, sedangkan zona belakang diarahkan sebagai ruang pendukung yang menyokong operasional kawasan.

Prinsip **keterpusatan** diterapkan dengan menempatkan elemen utama kegiatan budaya pada bagian tengah tapak, khususnya melalui penempatan amphiteater sebagai titik orientasi dan pengikat seluruh aktivitas. Ruang ini menjadi pusat gravitasi Kawasan baik secara visual maupun fungsional sehingga mampu memperkuat hubungan antar zona, memudahkan orientasi pengunjung, dan mencerminkan karakter ruang komunal dalam budaya.

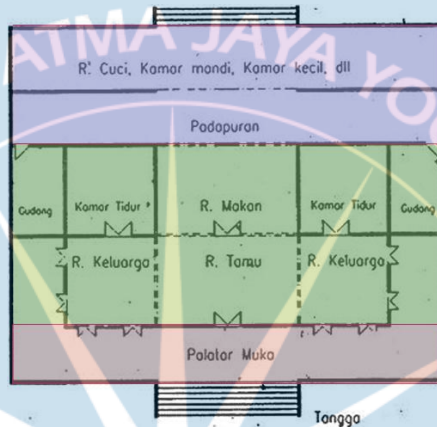

Gambar 5. 1 Denah Rumah Joglo

Sumber <https://www.researchgate.net/>, 2025

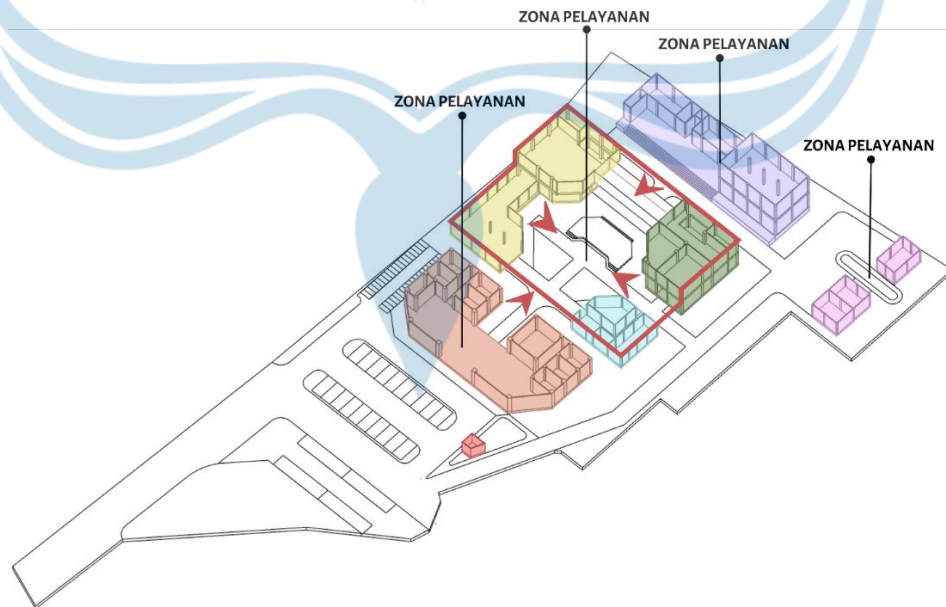


Gambar 5. 2 Konsep Zonasi

Sumber Diolah oleh penulis, 2025

5.1.3. Konsep Tata Ruang Luar

Tata ruang luar menempatkan masa utama di zona tengah tapak sebagai pusat orientasi, kemudian mengalirkan sirkulasi terpusat dari amphitheater menuju area pameran, arsip, workshop, perpustakaan, lobby, dan juga area pendukung yang berisi kuliner, souvenir dan juga musola, serta area servis. Ruang luar dirancang untuk mendukung aktivitas publik, edukatif, dan rekreatif melalui integrasi softscape lokal dan ruang berkumpul terbuka.

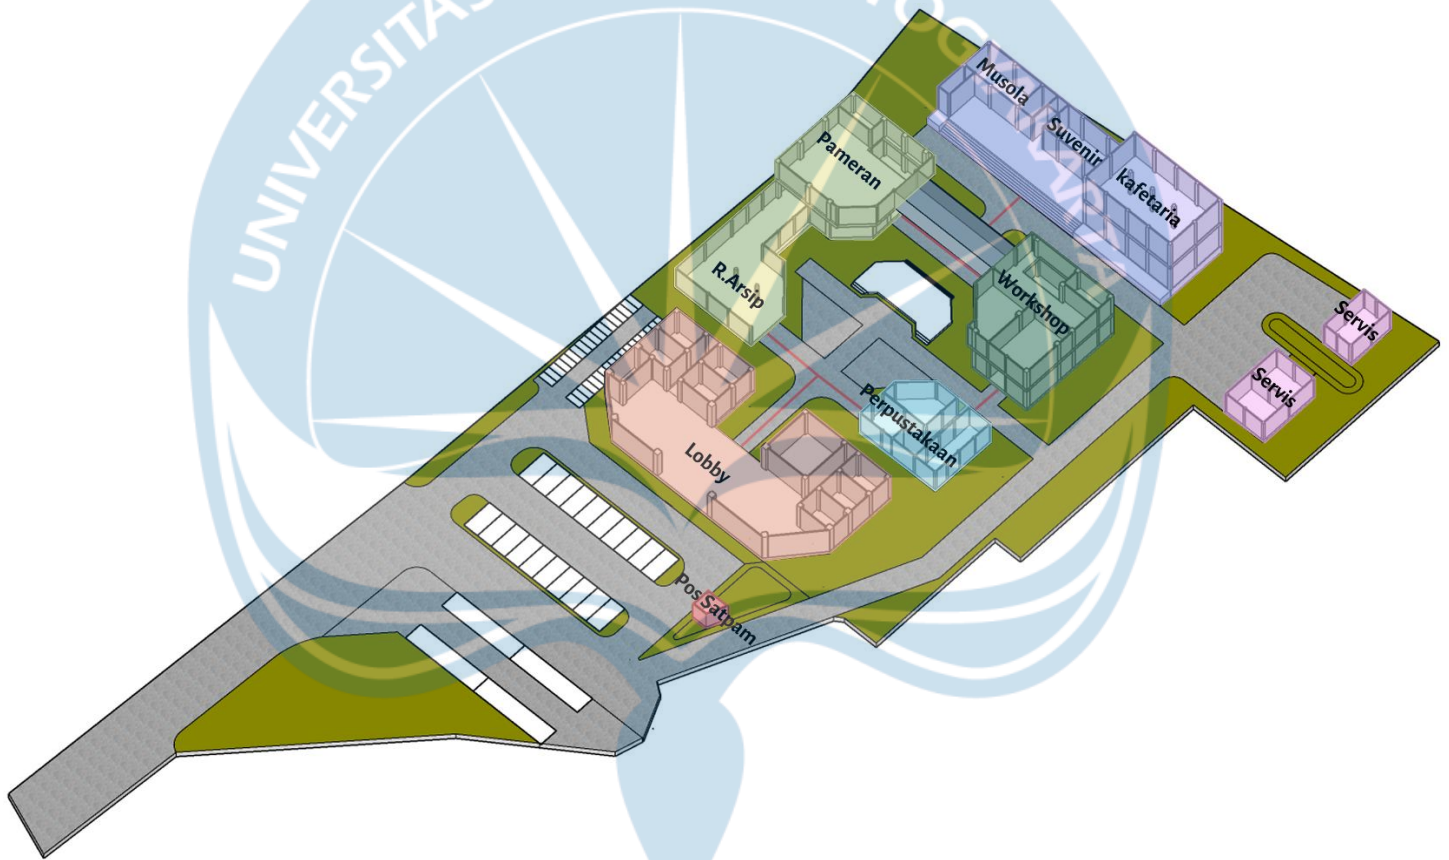


Gambar 5. 3 Konsep Tata Ruang Luar

Sumber Diolah oleh penulis, 2025

5.1.4. Konsep Tata Ruang Dalam

Tata ruang dalam Cultural Center dirancang berdasarkan hierarki ruang tradisional Jawa dengan massa bangunan yang terpisah namun saling terhubung. Pengunjung diarahkan melalui ruang transisi terbuka menuju ruang inti yang lebih ekspresif, dengan pemanfaatan pencahayaan alami, ventilasi silang, dan perbedaan skala ruang sebagai penanda fungsi. Hubungan antar ruang utama dan pendukung diatur secara efisien untuk membentuk alur sirkulasi yang jelas dan dinamis. Susunan ruang merepresentasikan perjalanan budaya Imogiri, dari ruang publik yang atraktif, ruang prosesi Kirab Siwur, hingga ruang reflektif yang mencerminkan nilai spiritual Nguras Enceh, serta diperkuat dengan penerapan projection mapping sebagai media narasi visual.

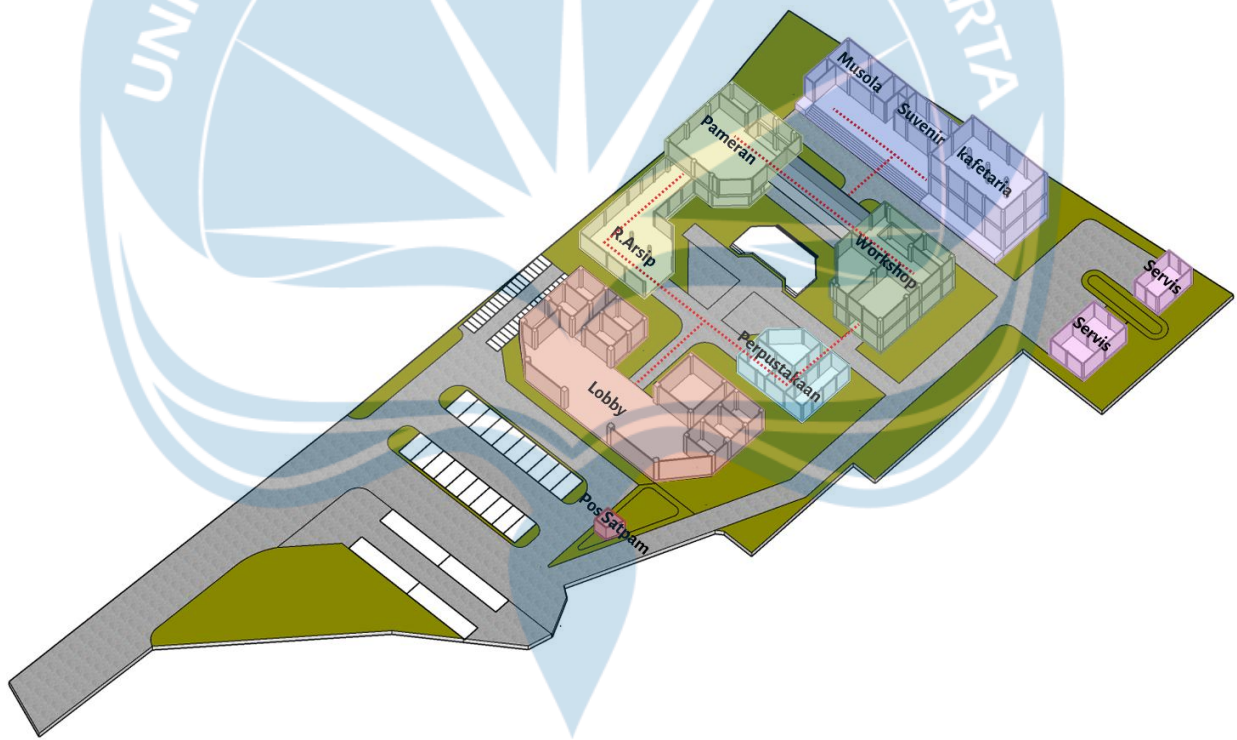


Gambar 5. 4 Konsep Tata Ruang Dalam

Sumber Diolah oleh penulis, 2025

5.1.5. Konsep Fasad

Konsep fasad dirancang dengan mengadaptasi prinsip arsitektur Neo-Vernakular yang mereinterpretasikan karakter tradisional Imogiri ke dalam bentuk yang modern dan proporsional. Bentuk atap limasan dengan modifikasi modern diterapkan sebagai elemen utama untuk menegaskan kesinambungan dengan arsitektur Jawa, sedangkan penggunaan material lokal seperti bata ekspos, kayu solid, dan motif batik pada elemen shading memperkuat identitas budaya setempat. Material modern seperti baja dan komposisi bidang geometris sederhana digunakan untuk meningkatkan efisiensi struktur dan memberikan kesan kontemporer. Warna-warna netral serta permainan cahaya dan bayangan dari kisi-kisi menghasilkan ritme visual yang harmonis, sekaligus menciptakan fasad yang komunikatif dan menarik. Dengan demikian, fasad tidak hanya merepresentasikan nilai lokal secara simbolik, tetapi juga memberikan tampilan yang atraktif dan relevan bagi kebutuhan generasi masa kini.

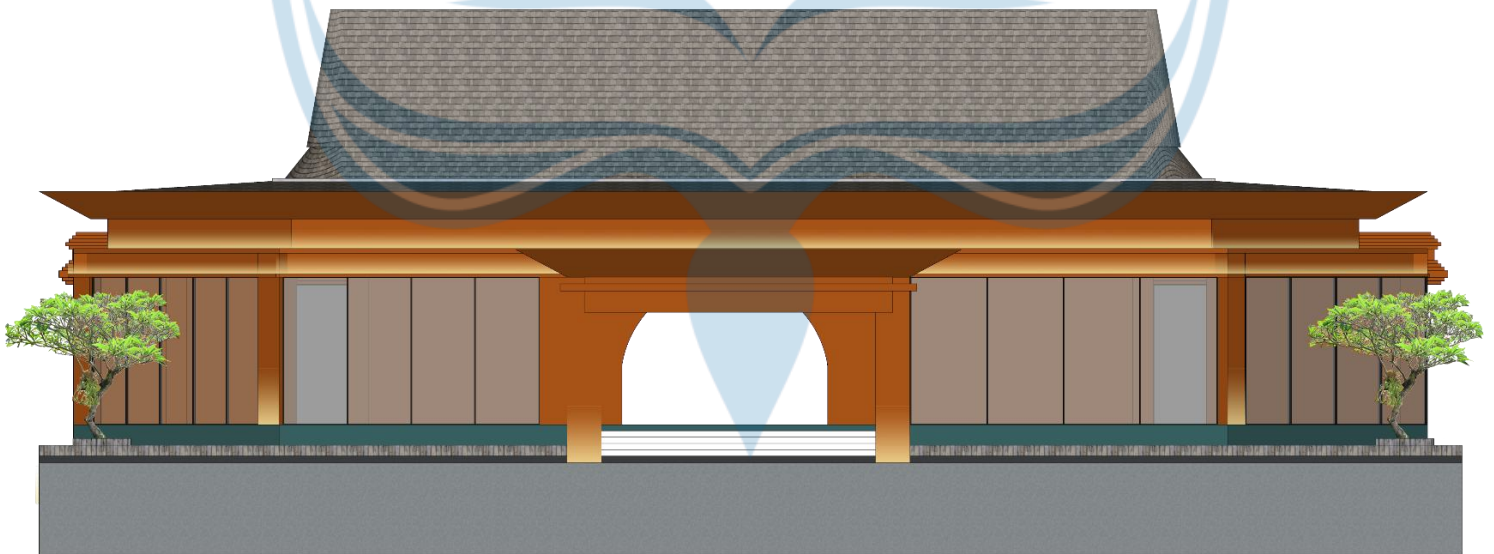


Gambar 5. 5 Konsep Fasad

Sumber Diolah oleh penulis, 2025

5.1.6. Konsep Sirkulasi

Sirkulasi kawasan disusun dari akses selatan menuju area parkir dan diarahkan ke lobby sebagai pusat orientasi, kemudian mengalir ke ruang arsip, pameran, amphitheater, workshop, dan perpustakaan melalui jalur pedestrian yang tertata. Jalur servis dipisahkan di sisi timur untuk menjaga keteraturan. Pola sirkulasi ini mengikuti prinsip terpusat dan hierarki ruang Jawa sehingga alur pergerakan pengunjung menjadi jelas dan mendukung pengalaman yang edukatif.

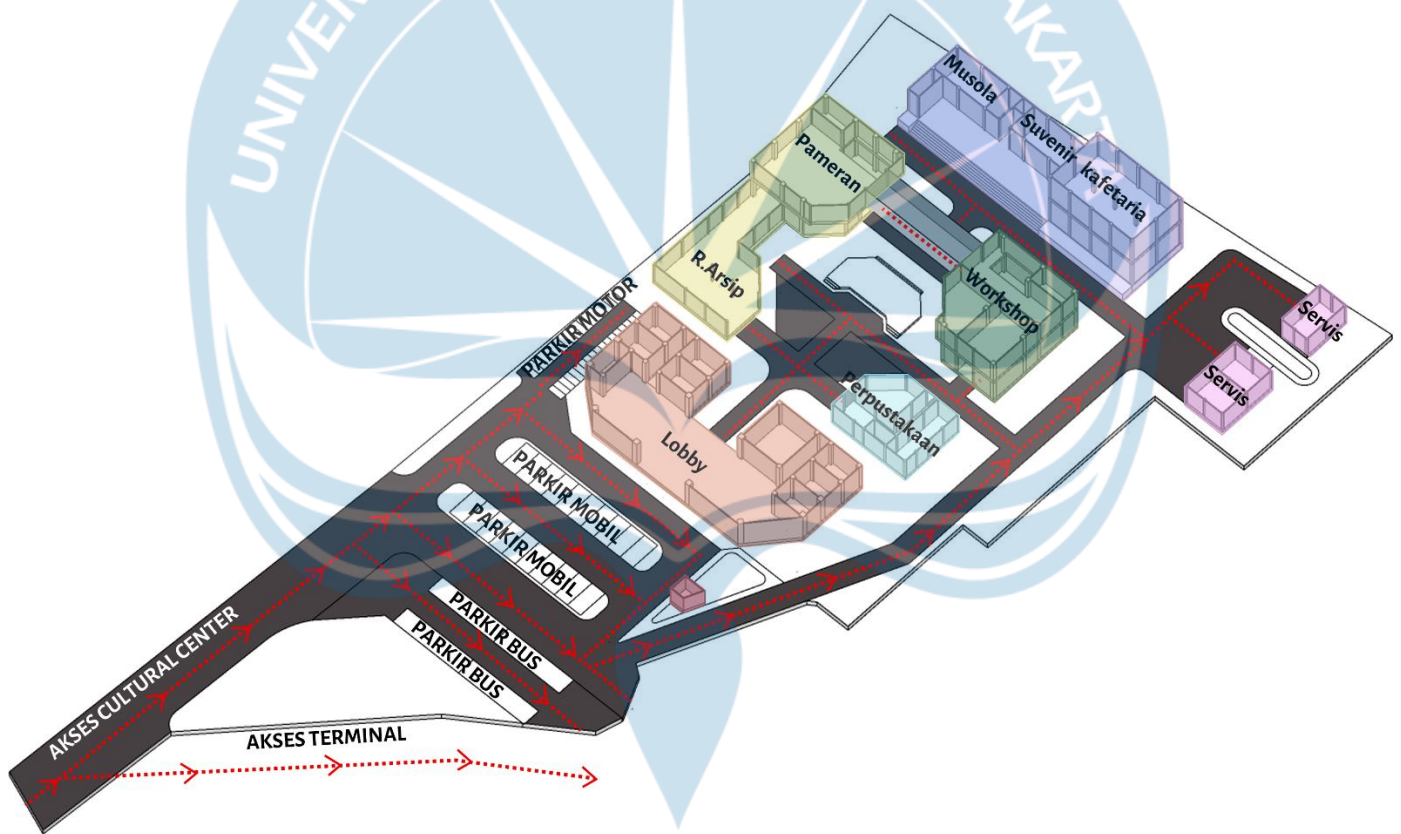

Gambar 5. 6 Konsep Sirkulasi

Sumber Diolah oleh penulis, 2025

5.1.7 Konsep Struktur dan Utilitas

- **Konsep Struktur**

Struktur yang dirancang menggunakan kolom 60x60 cm pada bagian bentang yang Panjang dan juga pada bagian struktur 2 lantai, serta menggunakan kolom 30x30 cm pada bagian bentang yang pendek.

- **Konsep Atap**

Atap yang digunakan adalah atap limasan dengan modifikasi agar terlihat modern sesuai dengan pendekatan Neo-vernakular, dan menggunakan material bitumen.

- **Konsep Pencahayaan Alami**

Pencahayaan Alami dirancang dengan memanfaatkan material kaca agar Cahaya alami dapat masuk ke bangunan, serta menambahkan skylight pada bagian atap.

- **Konsep Pencahayaan Buatan**

Pencahayaan Buatan yang menggunakan lampu LED agar pencahayaan maksimal di dalam atau di luar bangunan.

- **Konsep Penghawaan**

Penghawaan menggunakan konsep ventilasi silang melalui bukaan yang merespon bangunan dari analisis site.

- **Konsep Jaringan Air Bersih**

Jaringan air bersih diperoleh dari sumur bor sebagai sumber utama, yang kemudian di alirkan ke tandon dan di alirkan sebagai kebutuhan air bersih.

- **Konsep Jaringan Air Kotor**


Jaringan air kotor dibedakan menjadi 2 yaitu limbah dari toilet dan limbah dari limbah dapur dan resapan, dibekas saptic tanknya.

- **Konsep Kelistrikan**

Kelistrikan bersumber dari PLN dan panel surya. aliran Listrik dari PLn di alirkan di travo dan di sebar menuju per massa bangunan.

5.2 Desain Rancangan Skematik


5.2.1 Situasi

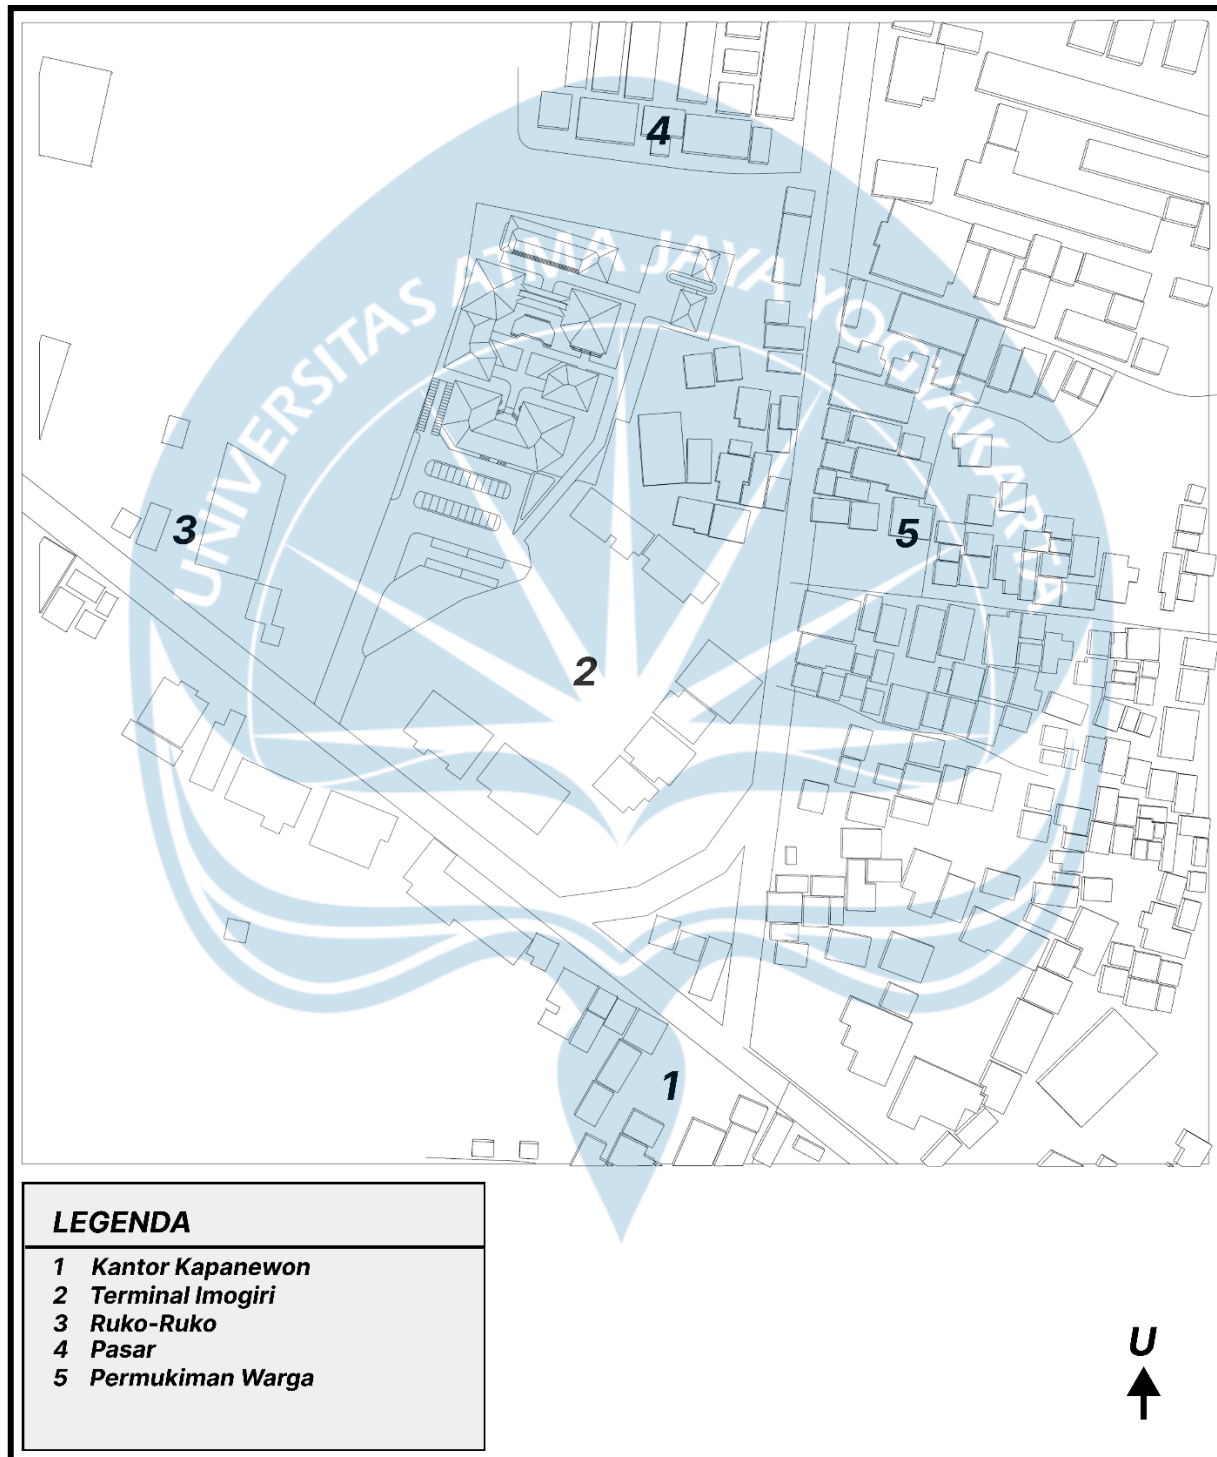

Gambar 5. 7 Situasi

Sumber Diolah oleh penulis, 2025

5.2.2 Siteplan

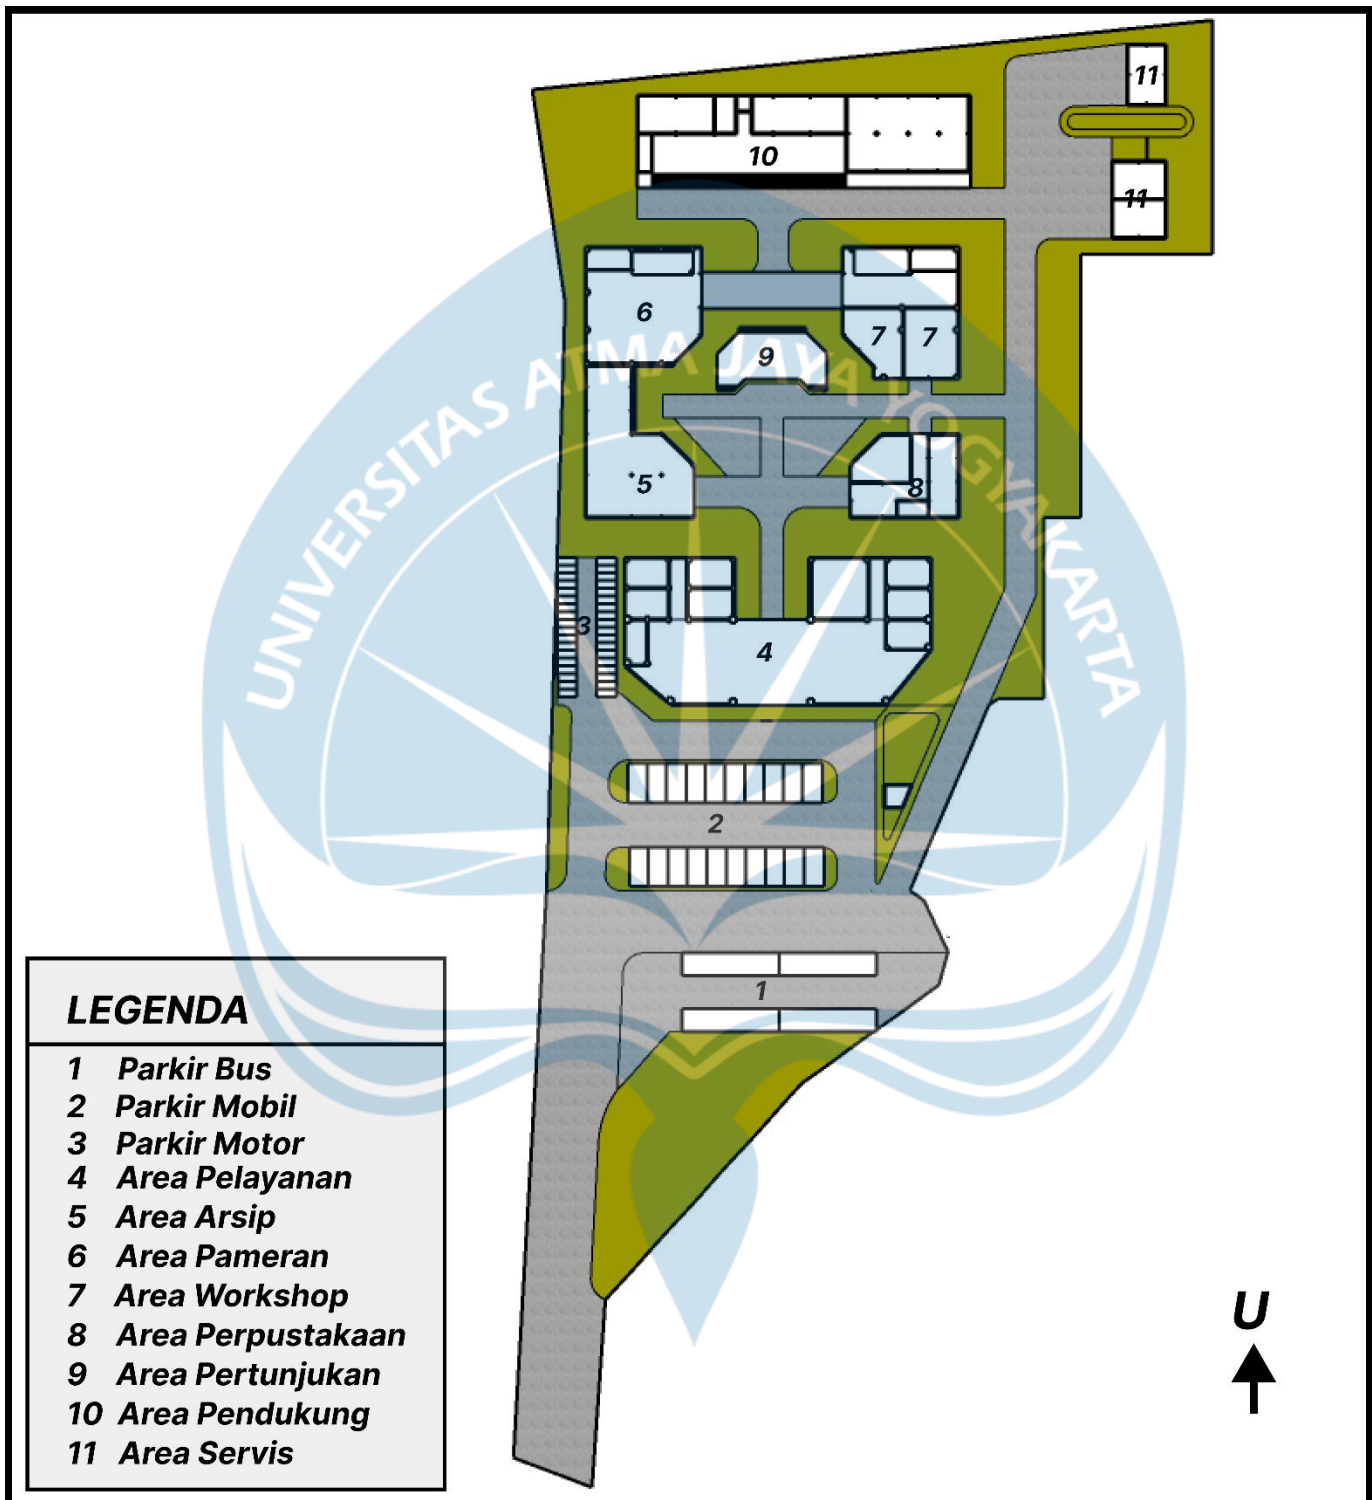


Gambar 5. 8 Siteplan

Sumber Diolah oleh penulis, 2025

5.2.3 Denah


Denah lantai 1

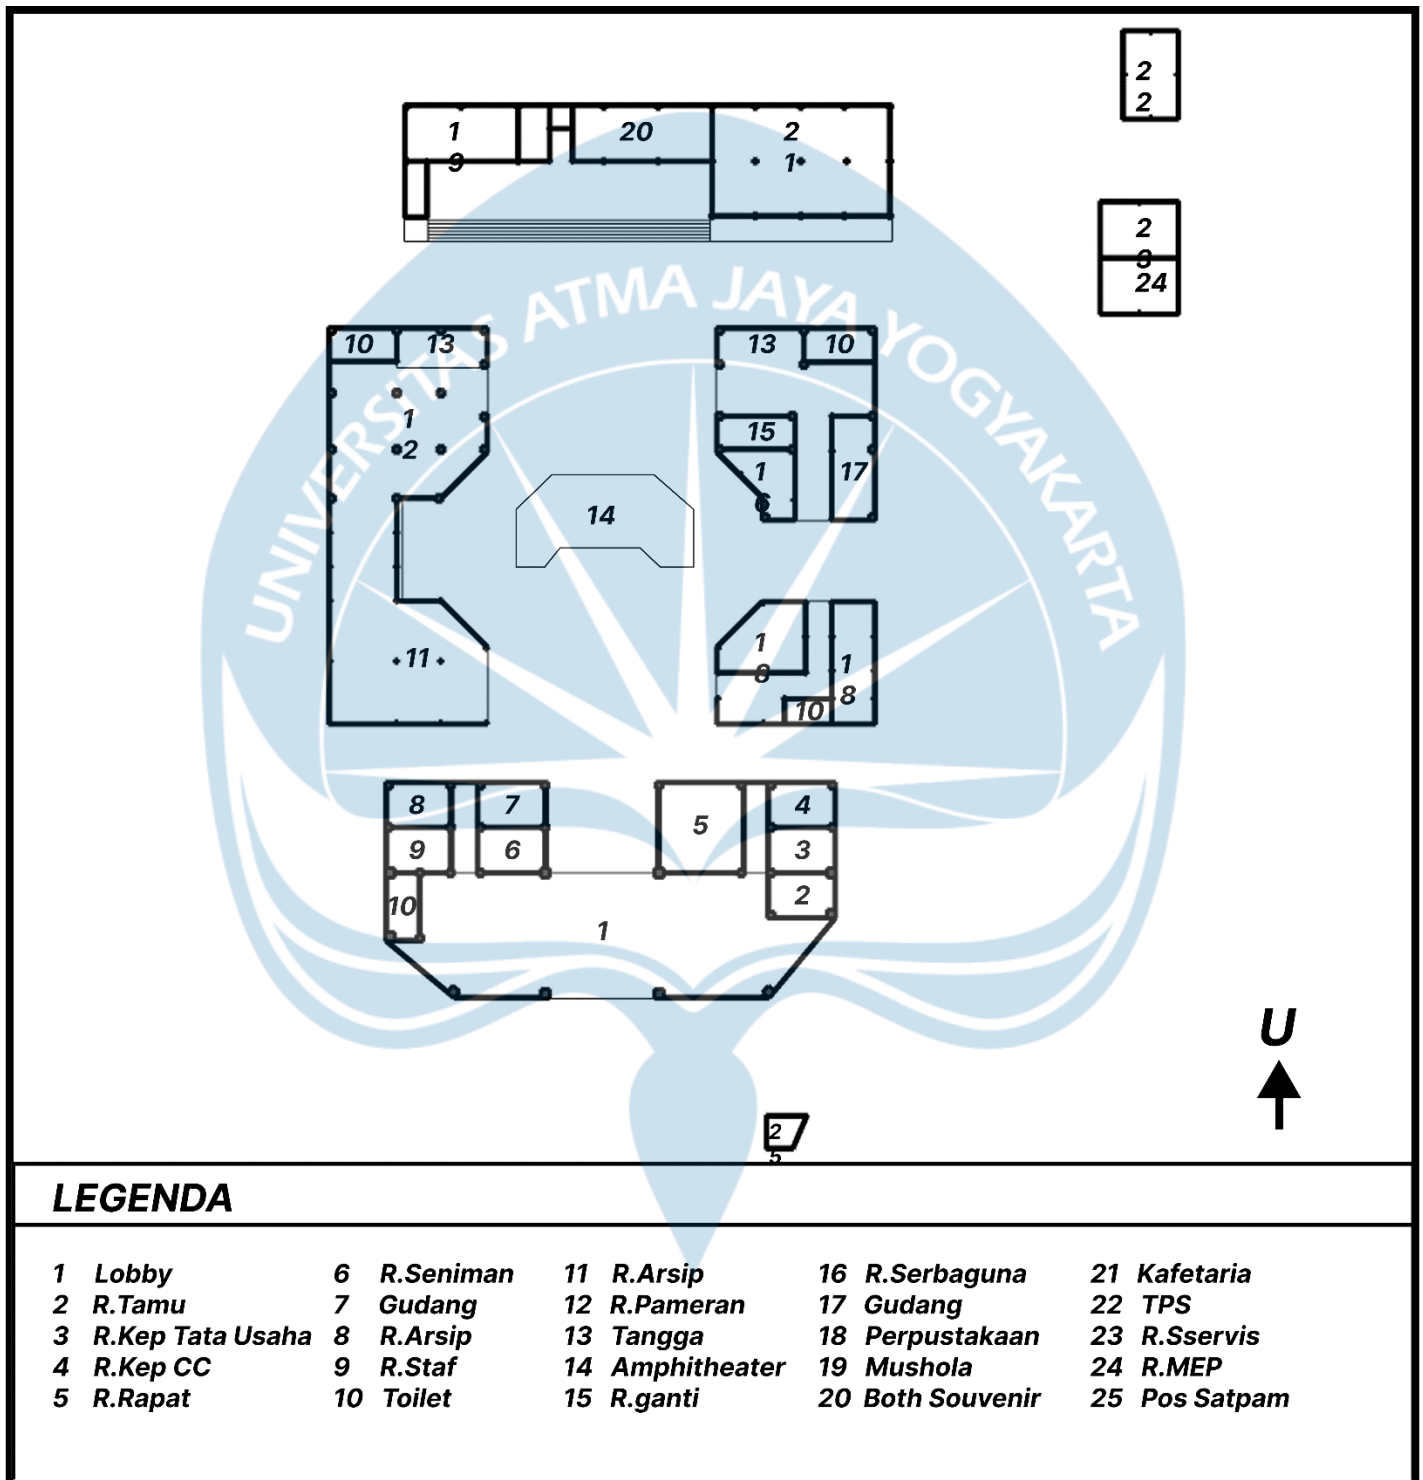

Gambar 5. 9 Denah Lantai 1

Sumber Diolah oleh penulis, 2025

Denah Lantai 2

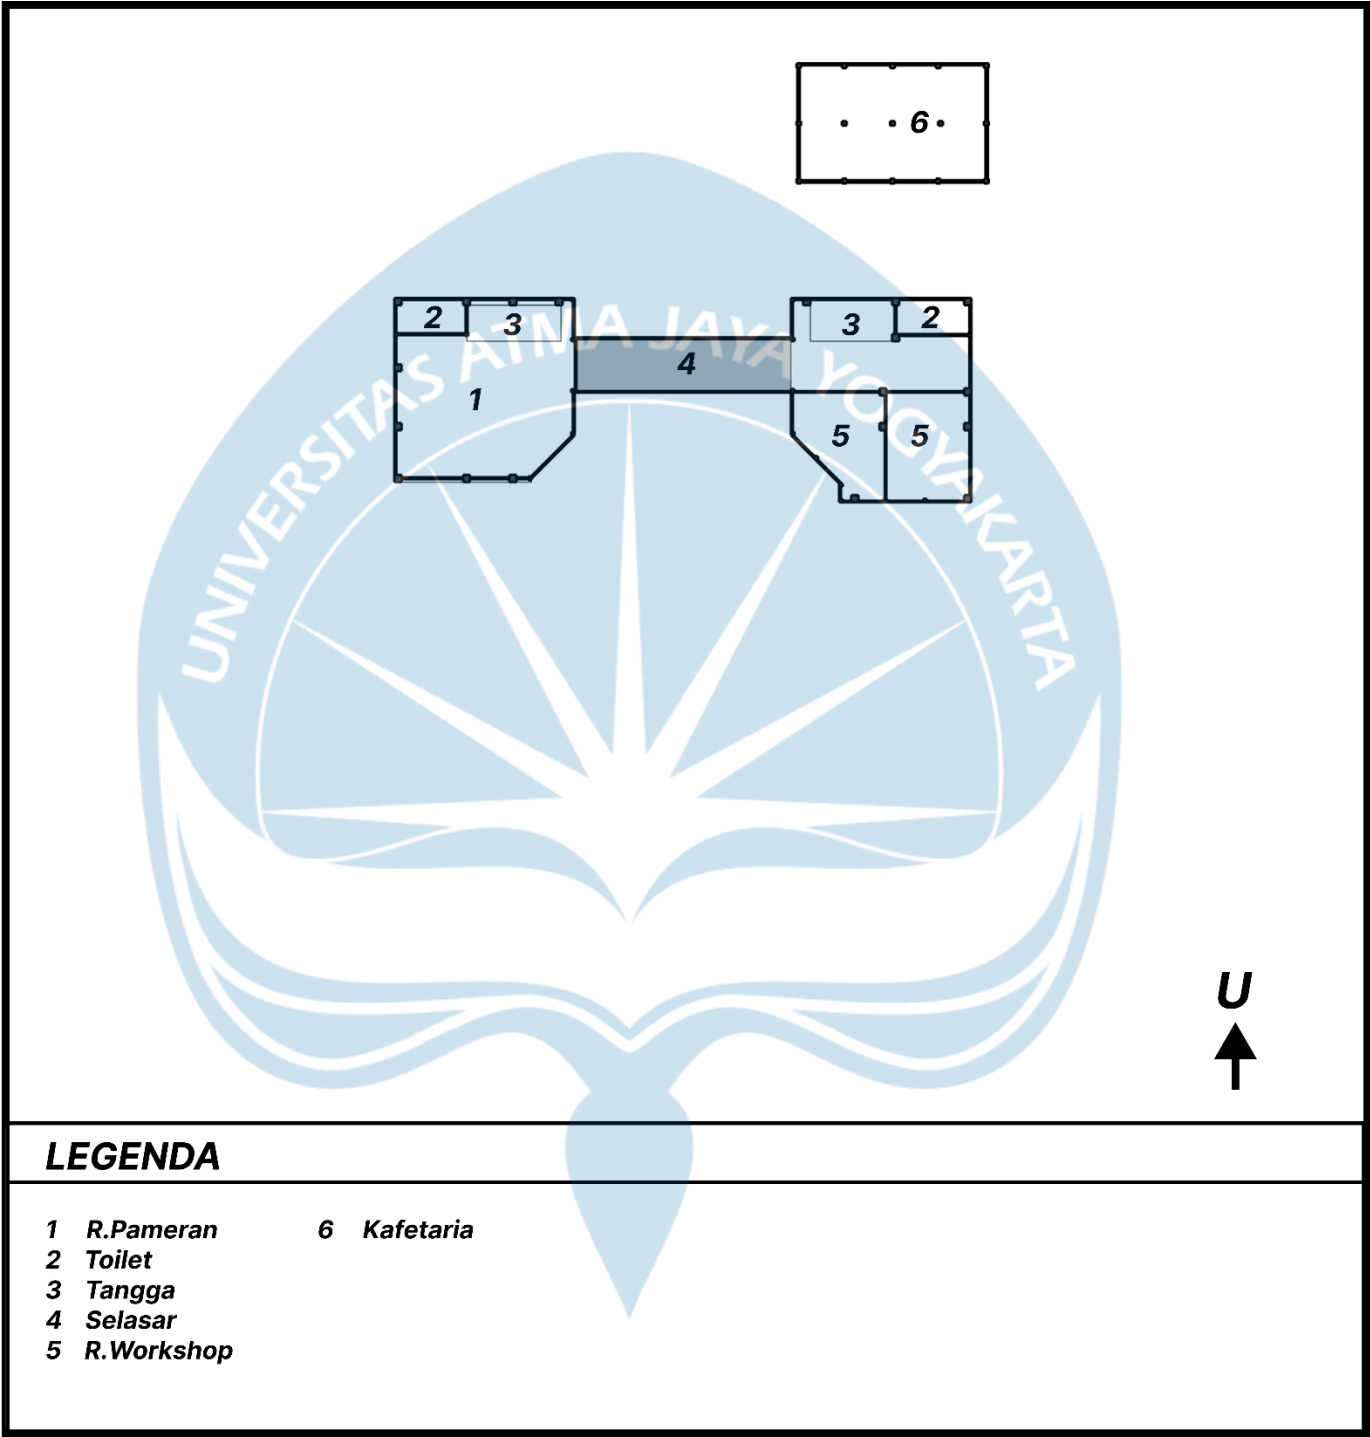

Gambar 5. 10 Denah Lantai 2

Sumber Diolah oleh penulis, 2025

5.2.4 Tampak

TAMPAK SELATAN



TAMPAK UTARA



TAMPAK BARAT



TAMPAK TIMUR



Gambar 5. 11 Tampak

Sumber Diolah oleh penulis, 2025

DAFTAR PUSTAKA

JURNAL

- Afwan, B., Suryani, N., & Ardianto, D. T. (2019). Analisis kebutuhan pembelajaran sejarah di era digital. *Proceeding Literasi dalam Pendidikan di Era Digital untuk Generasi Milenial*. Universitas Sebelas Maret.
- Almirón Cuentas, J. A., & Bernedo-Moreira, D. H. (2023). Designing spaces for learning: The role of architecture in education. <https://doi.org/10.56294/la202354>
- Almiron Cuentas, P., & Bernedo-Moriera, C. (2023). Emotional and experiential design in contemporary architecture. *International Journal of Spatial Design*, 8(1), 27–39.
- Amali, M. F., & Prabowo, A. (2024). Penerapan konsep neo-vernakular pada bangunan galeri seni. <https://doi.org/10.57185/mutiara.v2i2.135>
- Amalia, N. A., & Agustin, D. (2022). Peranan pusat seni dan budaya sebagai bentuk upaya pelestarian budaya lokal. <https://doi.org/10.23917/sinektika.v19i1.13707>
- Farhan, M., & Avenzoar, A. (2024). Penerapan arsitektur neo-vernakular pada Selasar Sunaryo Art Space. *Jurnal Arsitektur Arcade*. <https://doi.org/10.31848/arcade.v8i2.3417>
- Green, T. J. (2015). Cultural resource management: Conservation of cultural heritage. <https://doi.org/10.1016/B978-0-08-097086-8.13046-6>
- Hardjanti, D. K. (2022). Potensi Desa Girirejo menjadi desa wisata dan edukasi budaya. *Jurnal Penelitian Universitas Atma Jaya*.
- Hassan, S. M. (2019). Application of cultural & traditional features in the design of cultural centres.
- Hermawati, D. (2021). Faktor ketertarikan generasi milenial terhadap desain hunian di perkotaan. *Jurnal Arsitektur dan Perkotaan*, 15(1), 45–59.
- Hotasina, C. Y., & Darmawan, J. R. (2021). Perhitungan daya tampung efektif sebagai dasar pengembangan daya tarik wisata (Studi kasus: Taman Wisata Alam Gunung Pancar, Kabupaten Bogor). Institut Teknologi Sains Bandung.
- Lathifah, H., & Rohanda, R. (2024). Peran Indonesian Heritage Agency dalam melestarikan warisan cagar budaya. <https://doi.org/10.69836/inspirasi-jpk.v1i2.143>
- Magdalena, N. (2019). Desain perpustakaan generasi Z dan Alpha. *Jurnal Pustakawan Ilmiah*, 7(2), 230–245.

Nugroho, A. C., & Hardilla, D. (2020). The importance of cultural heritage conservation in society: A review and prospect for future cities, with Bandar Lampung as case study. <https://doi.org/10.1088/1755-1315/409/1/012013>

Rita, E. N., Firzal, Y., & Susilawaty, M. D. (2022). Penerapan pendekatan arsitektur edukatif pada perancangan Petroleum Museum di Pekanbaru. *MARKA (Media Arsitektur dan Kota): Jurnal Ilmiah Penelitian*, 5(2), 101–114.

Savitri, M. (2021). Peran kearifan lokal terhadap upaya pelestarian situs budaya makam Imogiri. *Jurnal Berkala Arkeologi Kemendikbud*, 3(1).

BUKU

Afwan, B., Suryani, N., & Ardianto, D. T. (2019). Analisis kebutuhan pembelajaran sejarah di era digital. *Proceeding Literasi dalam Pendidikan di Era Digital untuk Generasi Milenial*. Universitas Sebelas Maret.

Almirón Cuentas, J. A., & Bernedo-Moreira, D. H. (2023). Designing spaces for learning: The role of architecture in education. <https://doi.org/10.56294/la202354>

Almiron Cuentas, P., & Bernedo-Moriera, C. (2023). Emotional and experiential design in contemporary architecture. *International Journal of Spatial Design*, 8(1), 27–39.

Amali, M. F., & Prabowo, A. (2024). Penerapan konsep neo-vernakular pada bangunan galeri seni. <https://doi.org/10.57185/mutiara.v2i2.135>

Amalia, N. A., & Agustin, D. (2022). Peranan pusat seni dan budaya sebagai bentuk upaya pelestarian budaya lokal. <https://doi.org/10.23917/sinektika.v19i1.13707>

Farhan, M., & Avenzoar, A. (2024). Penerapan arsitektur neo-vernakular pada Selasar Sunaryo Art Space. *Jurnal Arsitektur Arcade*. <https://doi.org/10.31848/arcade.v8i2.3417>

Green, T. J. (2015). Cultural resource management: Conservation of cultural heritage. <https://doi.org/10.1016/B978-0-08-097086-8.13046-6>

Hardjanti, D. K. (2022). Potensi Desa Girirejo menjadi desa wisata dan edukasi budaya. *Jurnal Penelitian Universitas Atma Jaya*.

Hassan, S. M. (2019). Application of cultural & traditional features in the design of cultural centres.

Hermawati, D. (2021). Faktor ketertarikan generasi milenial terhadap desain hunian di perkotaan. *Jurnal Arsitektur dan Perkotaan*, 15(1), 45–59.

Hotasina, C. Y., & Darmawan, J. R. (2021). Perhitungan daya tampung efektif sebagai dasar pengembangan daya tarik wisata (Studi kasus: Taman Wisata Alam Gunung Pancar, Kabupaten Bogor). Institut Teknologi Sains Bandung.

Lathifah, H., & Rohanda, R. (2024). Peran Indonesian Heritage Agency dalam melestarikan warisan cagar budaya. <https://doi.org/10.69836/inspirasi-jpk.v1i2.143>

Magdalena, N. (2019). Desain perpustakaan generasi Z dan Alpha. *Jurnal Pustakawan Ilmiah*, 7(2), 230–245.

Nugroho, A. C., & Hardilla, D. (2020). The importance of cultural heritage conservation in society: A review and prospect for future cities, with Bandar Lampung as case study. <https://doi.org/10.1088/1755-1315/409/1/012013>

Rita, E. N., Firzal, Y., & Susilawaty, M. D. (2022). Penerapan pendekatan arsitektur edukatif pada perancangan Petroleum Museum di Pekanbaru. *MARKA (Media Arsitektur dan Kota): Jurnal Ilmiah Penelitian*, 5(2), 101–114.

Savitri, M. (2021). Peran kearifan lokal terhadap upaya pelestarian situs budaya makam Imogiri. *Jurnal Berkala Arkeologi Kemendikbud*, 3(1).

WEB

ANTARA News Yogyakarta. (2023, November 8). Pemkab Bantul angkat potensi warisan budaya Imogiri melalui festival budaya. <https://jogja.antaranews.com>

Badan Pusat Statistik Kabupaten Bantul. (2019). *Kecamatan Imogiri dalam angka 2019*. BPS Kabupaten Bantul.

Badan Pusat Statistik Kabupaten Bantul. (2020). *Kabupaten Bantul dalam angka 2020*. Bantul: BPS Kabupaten Bantul.

Badan Pusat Statistik Kabupaten Bantul. (2020). *Kecamatan Imogiri dalam angka 2020*. BPS Kabupaten Bantul.

Dinas Kebudayaan Kabupaten Bantul. (2023). *Data potensi budaya Kabupaten Bantul*. Pemerintah Kabupaten Bantul.



STUDIO TUGAS AKHIR ARSITEKTUR

Program Sarjana Arsitektur
Departemen Arsitektur, Fakultas Teknik
Universitas Atma Jaya Yogyakarta


STUDIO TUGAS AKHIR ARSITEKTUR SEMESTER GENAP PERIODE GENAP T.A 2025/2026

Perancangan *Cultural Center* di Imogiri Dengan Pendekatan Arsitektur *Neo-Vernakular*

Disusun oleh :
Helmi Musyafa/220118912

Dosen Pembimbing :
Trias Mahendarto, S.T., M.Arch.



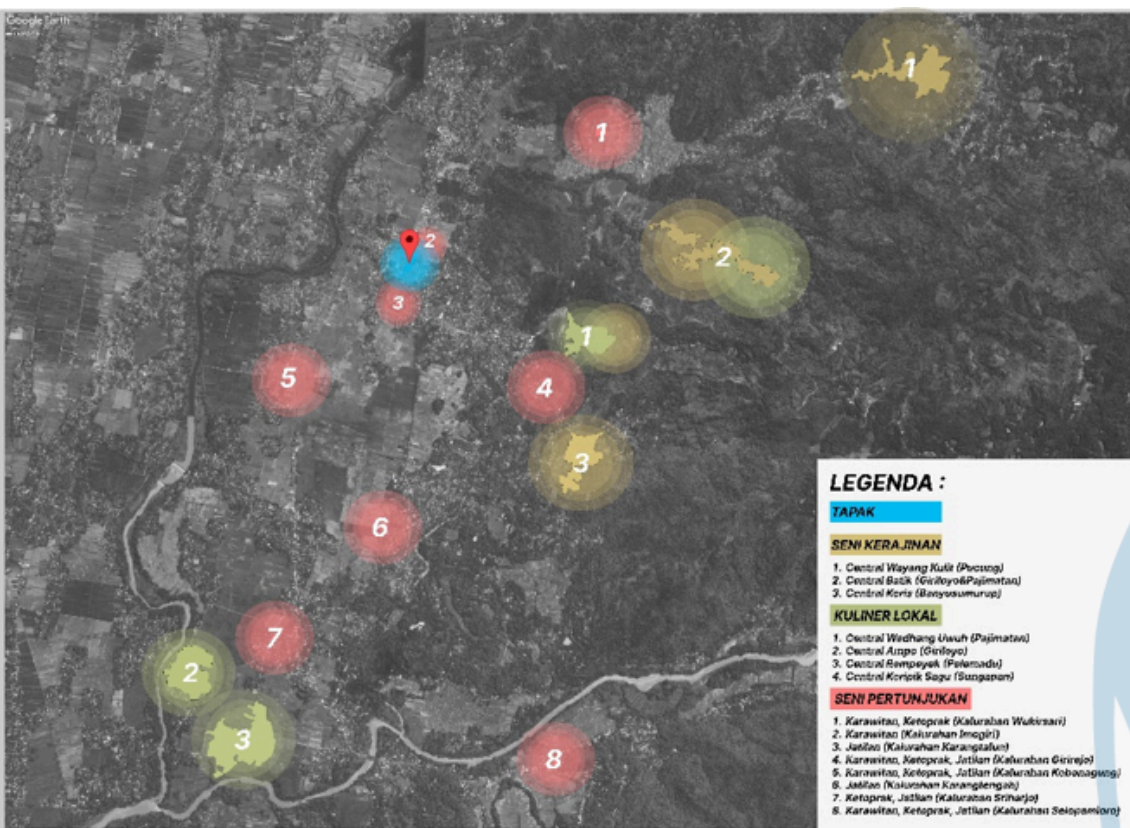

Latar Belakang pengadaan proyek

Yogyakarta dikenal sebagai kota budaya dengan kekayaan warisan sejarah dan tradisi yang masih terjaga. Salah satu wilayah yang memiliki potensi besar dalam pelestarian budaya adalah Imogiri. Berdasarkan data **Badan Pusat Statistik Kabupaten Bantul (2020) Kabupaten Bantul dalam Angka 2020**, kegiatan budaya di Imogiri masih tersebar di beberapa desa dan belum memiliki pusat kegiatan terpadu. Karena itu, diperlukan *Cultural Center* yang mampu mewadahi aktivitas budaya secara berkelanjutan dan menarik.

Latar Belakang Rumusan Masalah


Minat generasi muda terhadap budaya lokal menurun, dengan 72% lebih memilih akses digital dibanding keterlibatan langsung (Kemendikbud, 2021). Hal ini menunjukkan perlunya fasilitas budaya yang adaptif agar warisan budaya Imogiri tetap lestari dan diminati generasi kini.

Rumusan Masalah

Bagaimana perancangan *Cultural Center* di Imogiri yang edukatif dan atraktif melalui pengolahan tata ruang luar dan tata ruang dalam dengan penerapan pendekatan *Arsitektur Neo-Vernakular*?



Data Tapak

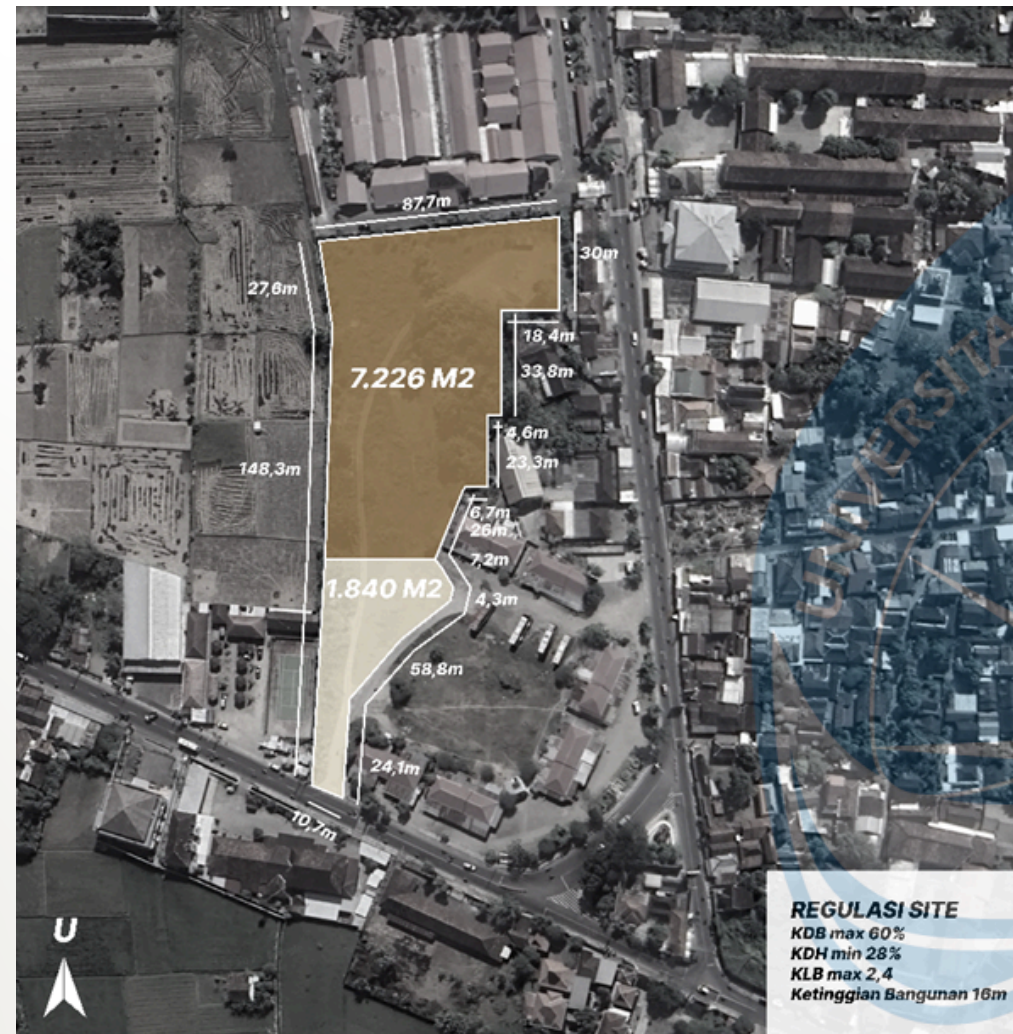


- Lokasi: Kalurahan Imogiri, Kapanewon Imogiri, Bantul, DIY.
- Luas: 7.226 m² (site utama) + 1.840 m² (site pendukung).
- Batas Wilayah: Pasar Imogiri (Utara), Terminal Imogiri (Timur), Jl. Imogiri-Barongan (Selatan), Sawah (Barat).

Total Luasan Seluruh Tapak
: 9.066 m²

Nama zona

Zona Sarana Pelayanan

Sintesis Tapak

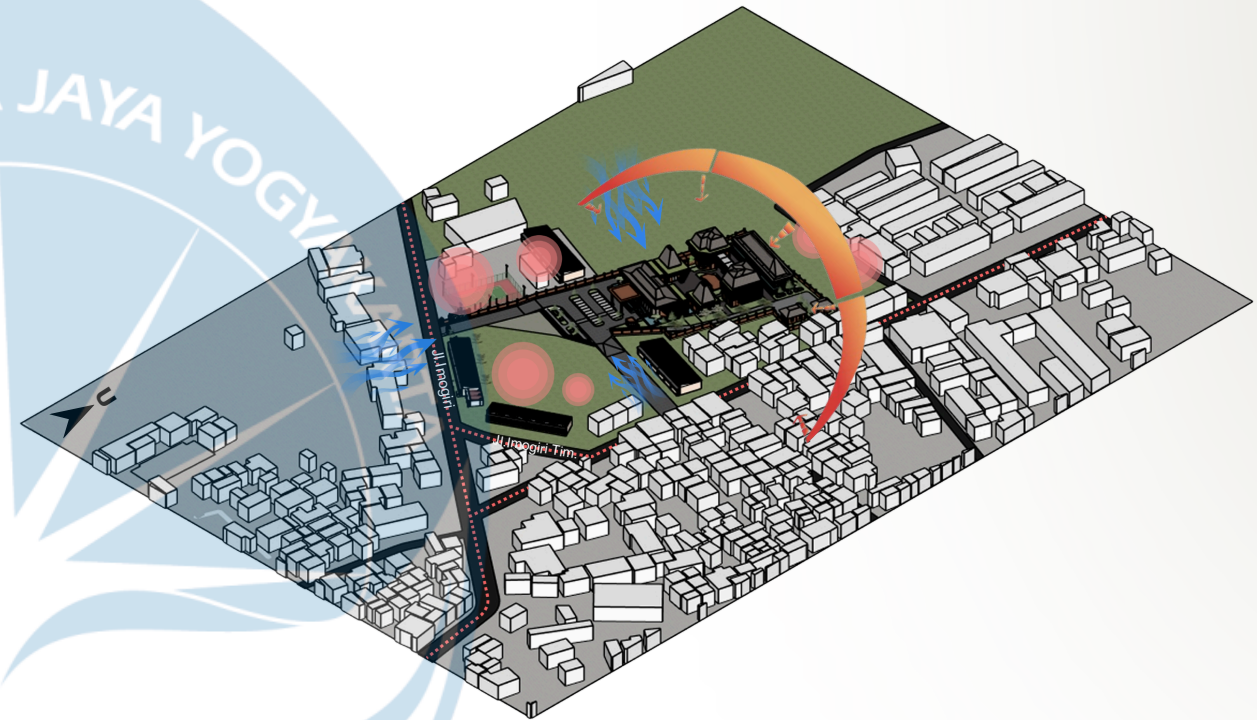

Alasan Pemilihan Tapak

- Tapak terletak di tengah antara persebaran budaya di imogiri yang belum memiliki wadah.
- Dekat dengan Kawasan budaya dan Sejarah (Makam Raja-Raja Mataram).
- Aksesibilitas tinggi (terhubung jalan utama Imogiri-Siluk).
- Kesesuaian dengan Rencana Tata Ruang Wilayah dan potensi pengembangan kawasan.

Sasaran pengguna



Pelajar




Wisatawan



Seniman




Komunitas Budaya

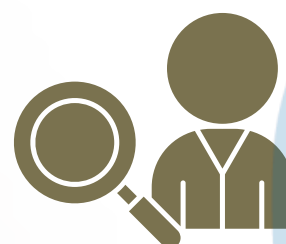

Peneliti

Hubungan Ruang

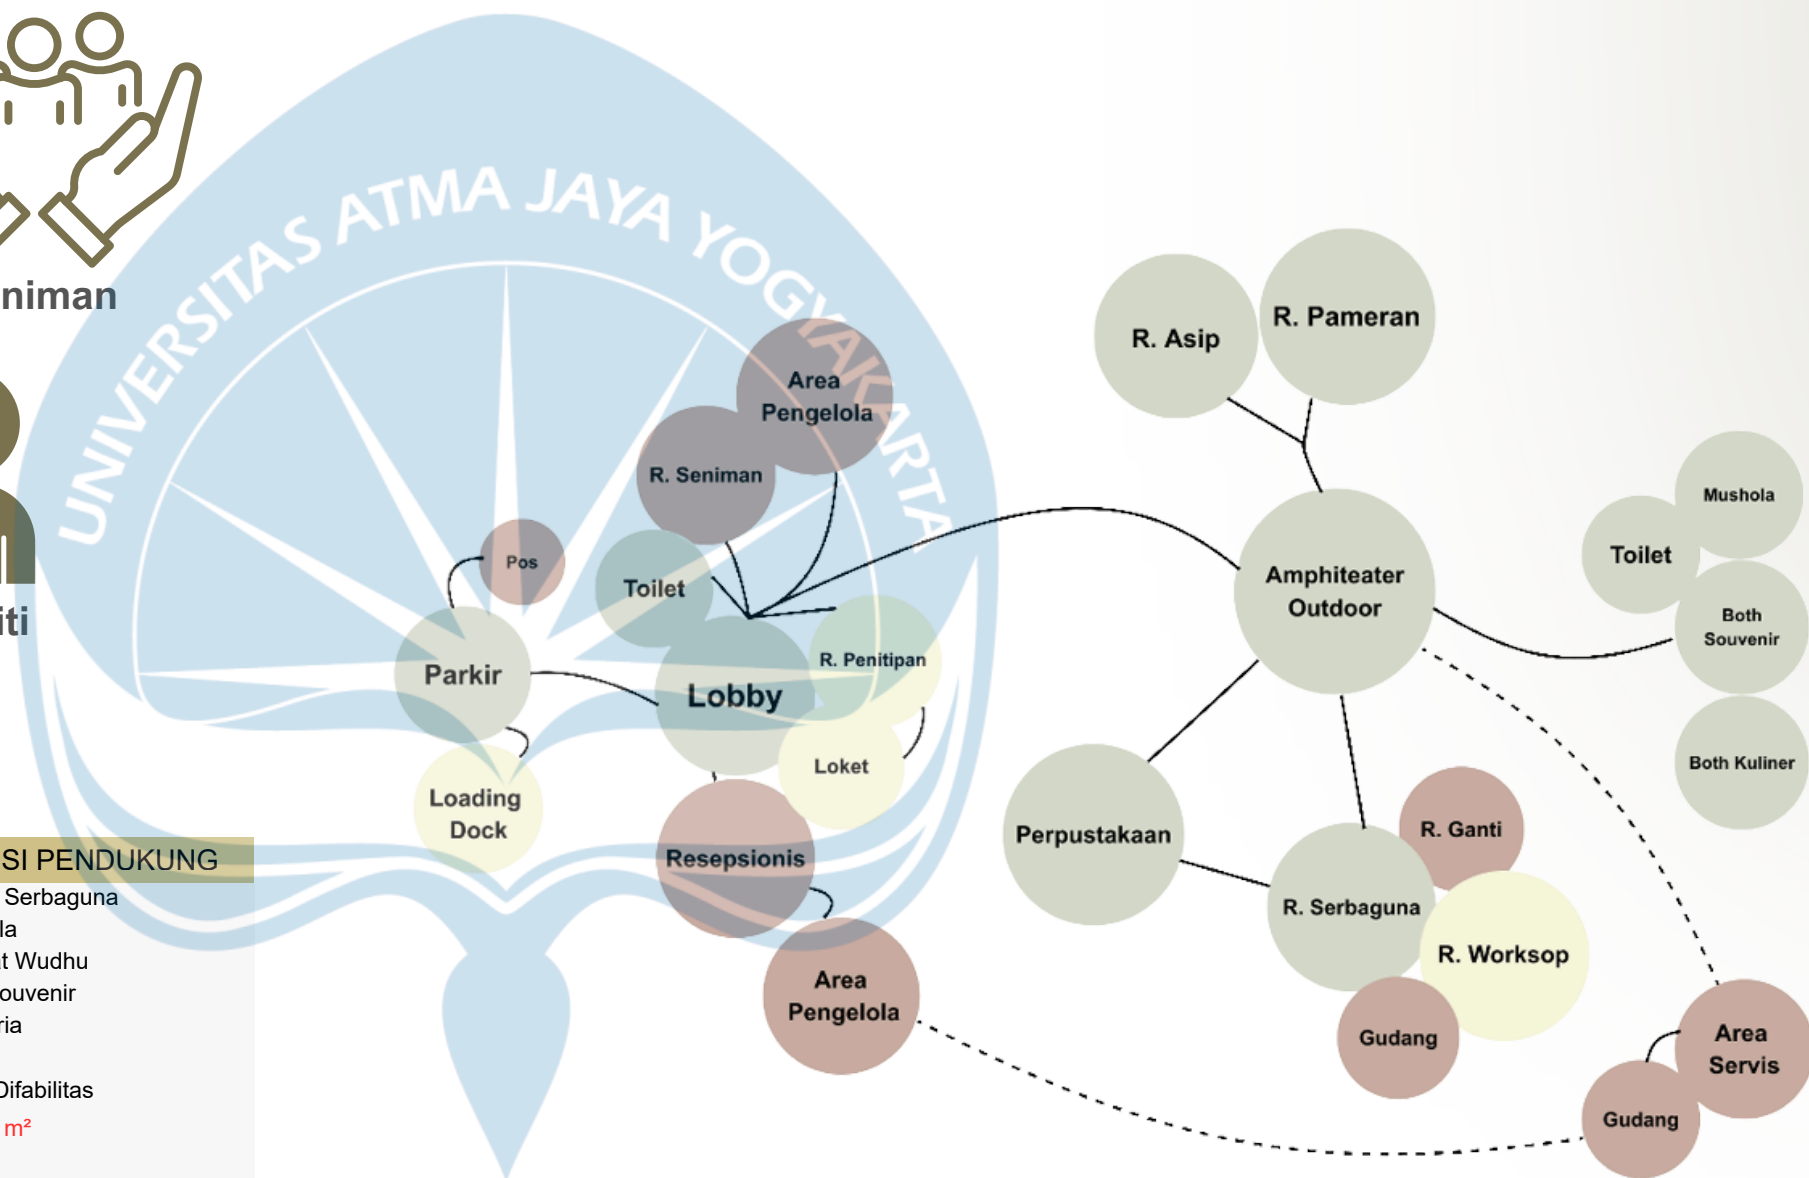

Kebutuhan Ruang

RUANG PELAYANAN	FUNGSI UTAMA	FUNGSI PENDUKUNG
- Lobby - Resepsionis - Loket - Toilet - Toilet Difabilitas 190.58 m²	R. Pameran R. Workshop R. Arsip R. Perpustakaan - Amphiteater Outdoor R. Ganti - Toilet - Toilet Difabilitas 1334.58 m²	- Ruang Serbaguna - Mushola - Tempat Wudhu - Both Souvenir - Kafetaria - Toilet - Toilet Difabilitas 393.38 m²
PENGELOLA	SERVIS	
R. Tamu R. Kepala Pusat kebudayaan R. Kepala Tata usaha R. Staff R. Arsip R. Rapat R. Seniman - Pos Satpam - Gudang - Toilet 316.29 m²	- Gudang R. Janitor R. MEP - Loading Dock - Area Parkir 951.6 m²	
Total Kebutuhan Ruang : 3186,43 m²		

Perhitungan Kapasitas Per Sesi

Perhitungan Kapasitas Pengunjung

Perhitungan Kapasitas PCC (Physical Carrying Capacity) di Cultural Center.

PCC di Cultural Center = 65 m²/org

Site / 65 m² = Jumlah Orang (Maksimal)

Luasan Site = 9,066 m²

PCC Proyek = 9,066 m² : 65 m²/org

= 139 orang / hari

= 139 : 3 sesi

= 46 orang / 1 sesi

Jadwal Persesi

SESI 1

Jam

08.00 – 08.15 Registrasi & briefing

08.15 – 08.50 Kunjungan ruang arsip

08.50 – 09.35 Kunjungan ruang pameran

09.35 – 09.45 Transisi ruang

09.45 – 10.30 Workshop budaya

SESI 2

Jam

10.45 – 11.00 Registrasi & briefing

11.00 – 11.35 Kunjungan ruang arsip

11.35 – 12.20 Kunjungan ruang pameran

12.20 – 12.30 Transisi ruang

12.30 – 13.15 Workshop budaya

SESI 3

Jam

13.30 – 13.45 Registrasi & briefing

13.45 – 14.20 Kunjungan ruang arsip


14.20 – 15.05 Kunjungan ruang pameran

15.05 – 15.15 Transisi ruang

15.15 – 16.00 Workshop budaya

Konsep Dasar

Perancangan Cultural Center di Imogiri berlandaskan kebutuhan menghadirkan ruang budaya yang merefleksikan identitas lokal melalui prinsip **keterpusatan** dan **keselarasan budaya**. Ruang utama seperti arsip, pameran, workshop, amphitheater, dan perpustakaan menjadi pusat aktivitas, didukung oleh ruang serbaguna serta area kuliner dan suvenir sebagai zona pendukung berhirarki. Keselarasan budaya diwujudkan melalui pengaturan ruang publik–privat yang mencerminkan nilai keseimbangan budaya Jawa. Pendekatan ini diperkaya material dan pola ruang lokal, serta dirancang atraktif melalui pengalaman interaktif dan tata ruang yang mendorong partisipasi pengunjung.

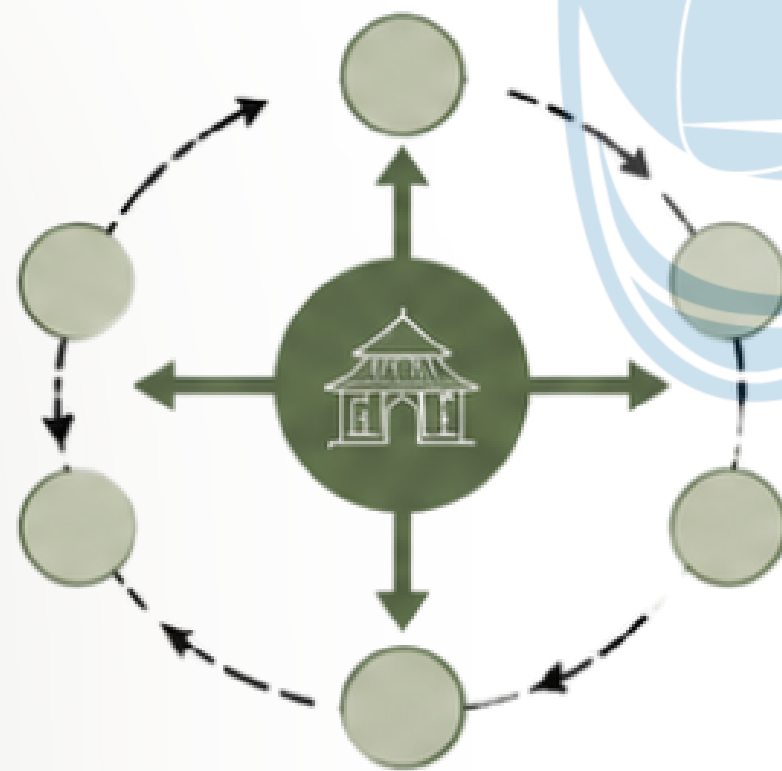


keterpusatan



keselarasan budaya


Transformasi Massa

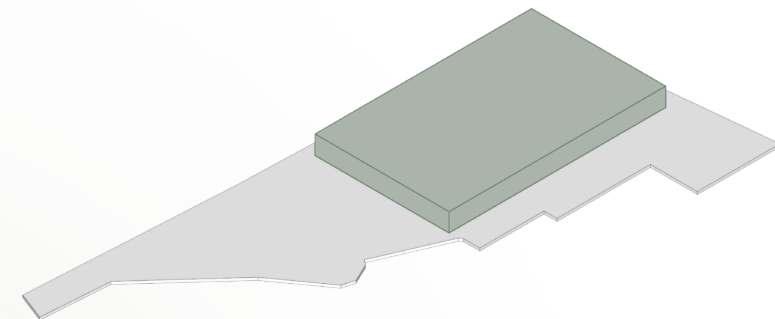


Penyesuaian massa dengan regulasi daerah



Subtraktif pada massa bertujuan menciptakan massa yang terpisah sesuai pendekatan neo-vernakular

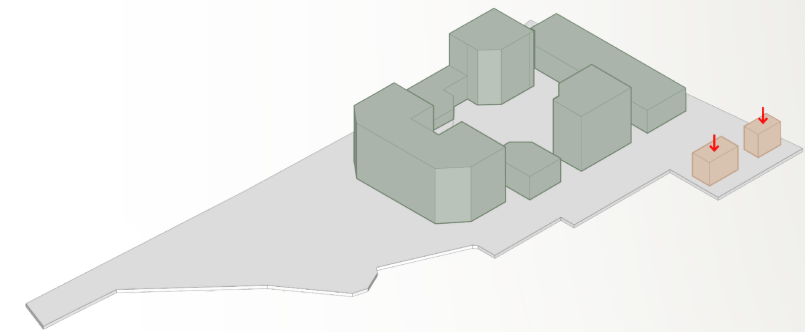


Penambahan massa untuk fungsi servis

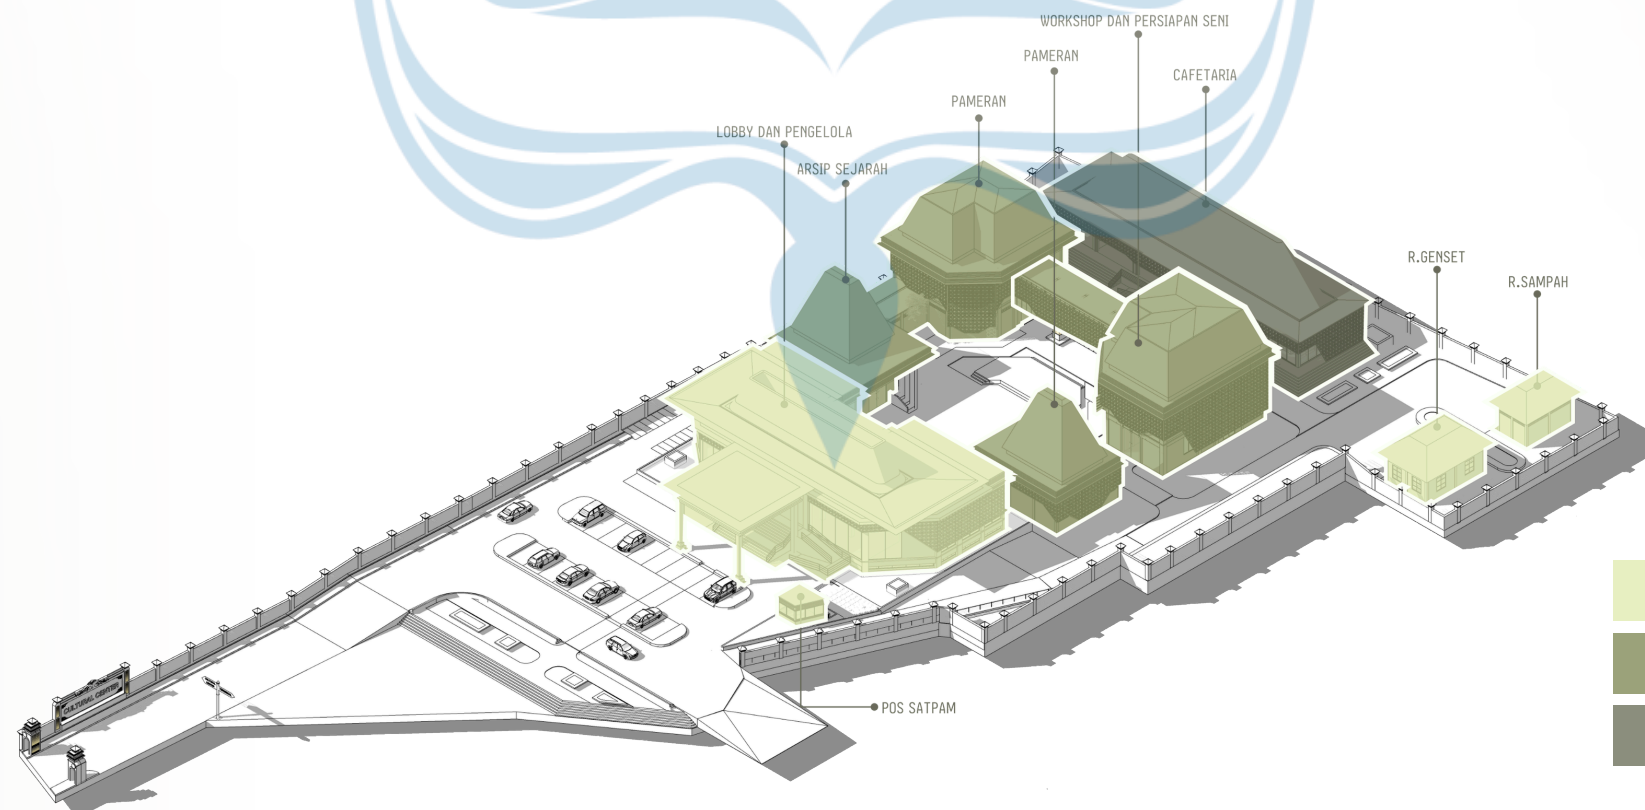

- zona pengelola dan servis
- zona edukatif
- zona komunal

LEGENDA

SIMBOL	KETERANGAN
①	SITE
②	TERMINAL IMOIRI
③	RUKO RUKO
④	PATUNG KUDA IMOIRI
⑤	TAMAN KULINER
⑥	RUMAH WARGA
⑦	AREA PERSAWAHAN
⑧	PUSKESMAS IMOIRI

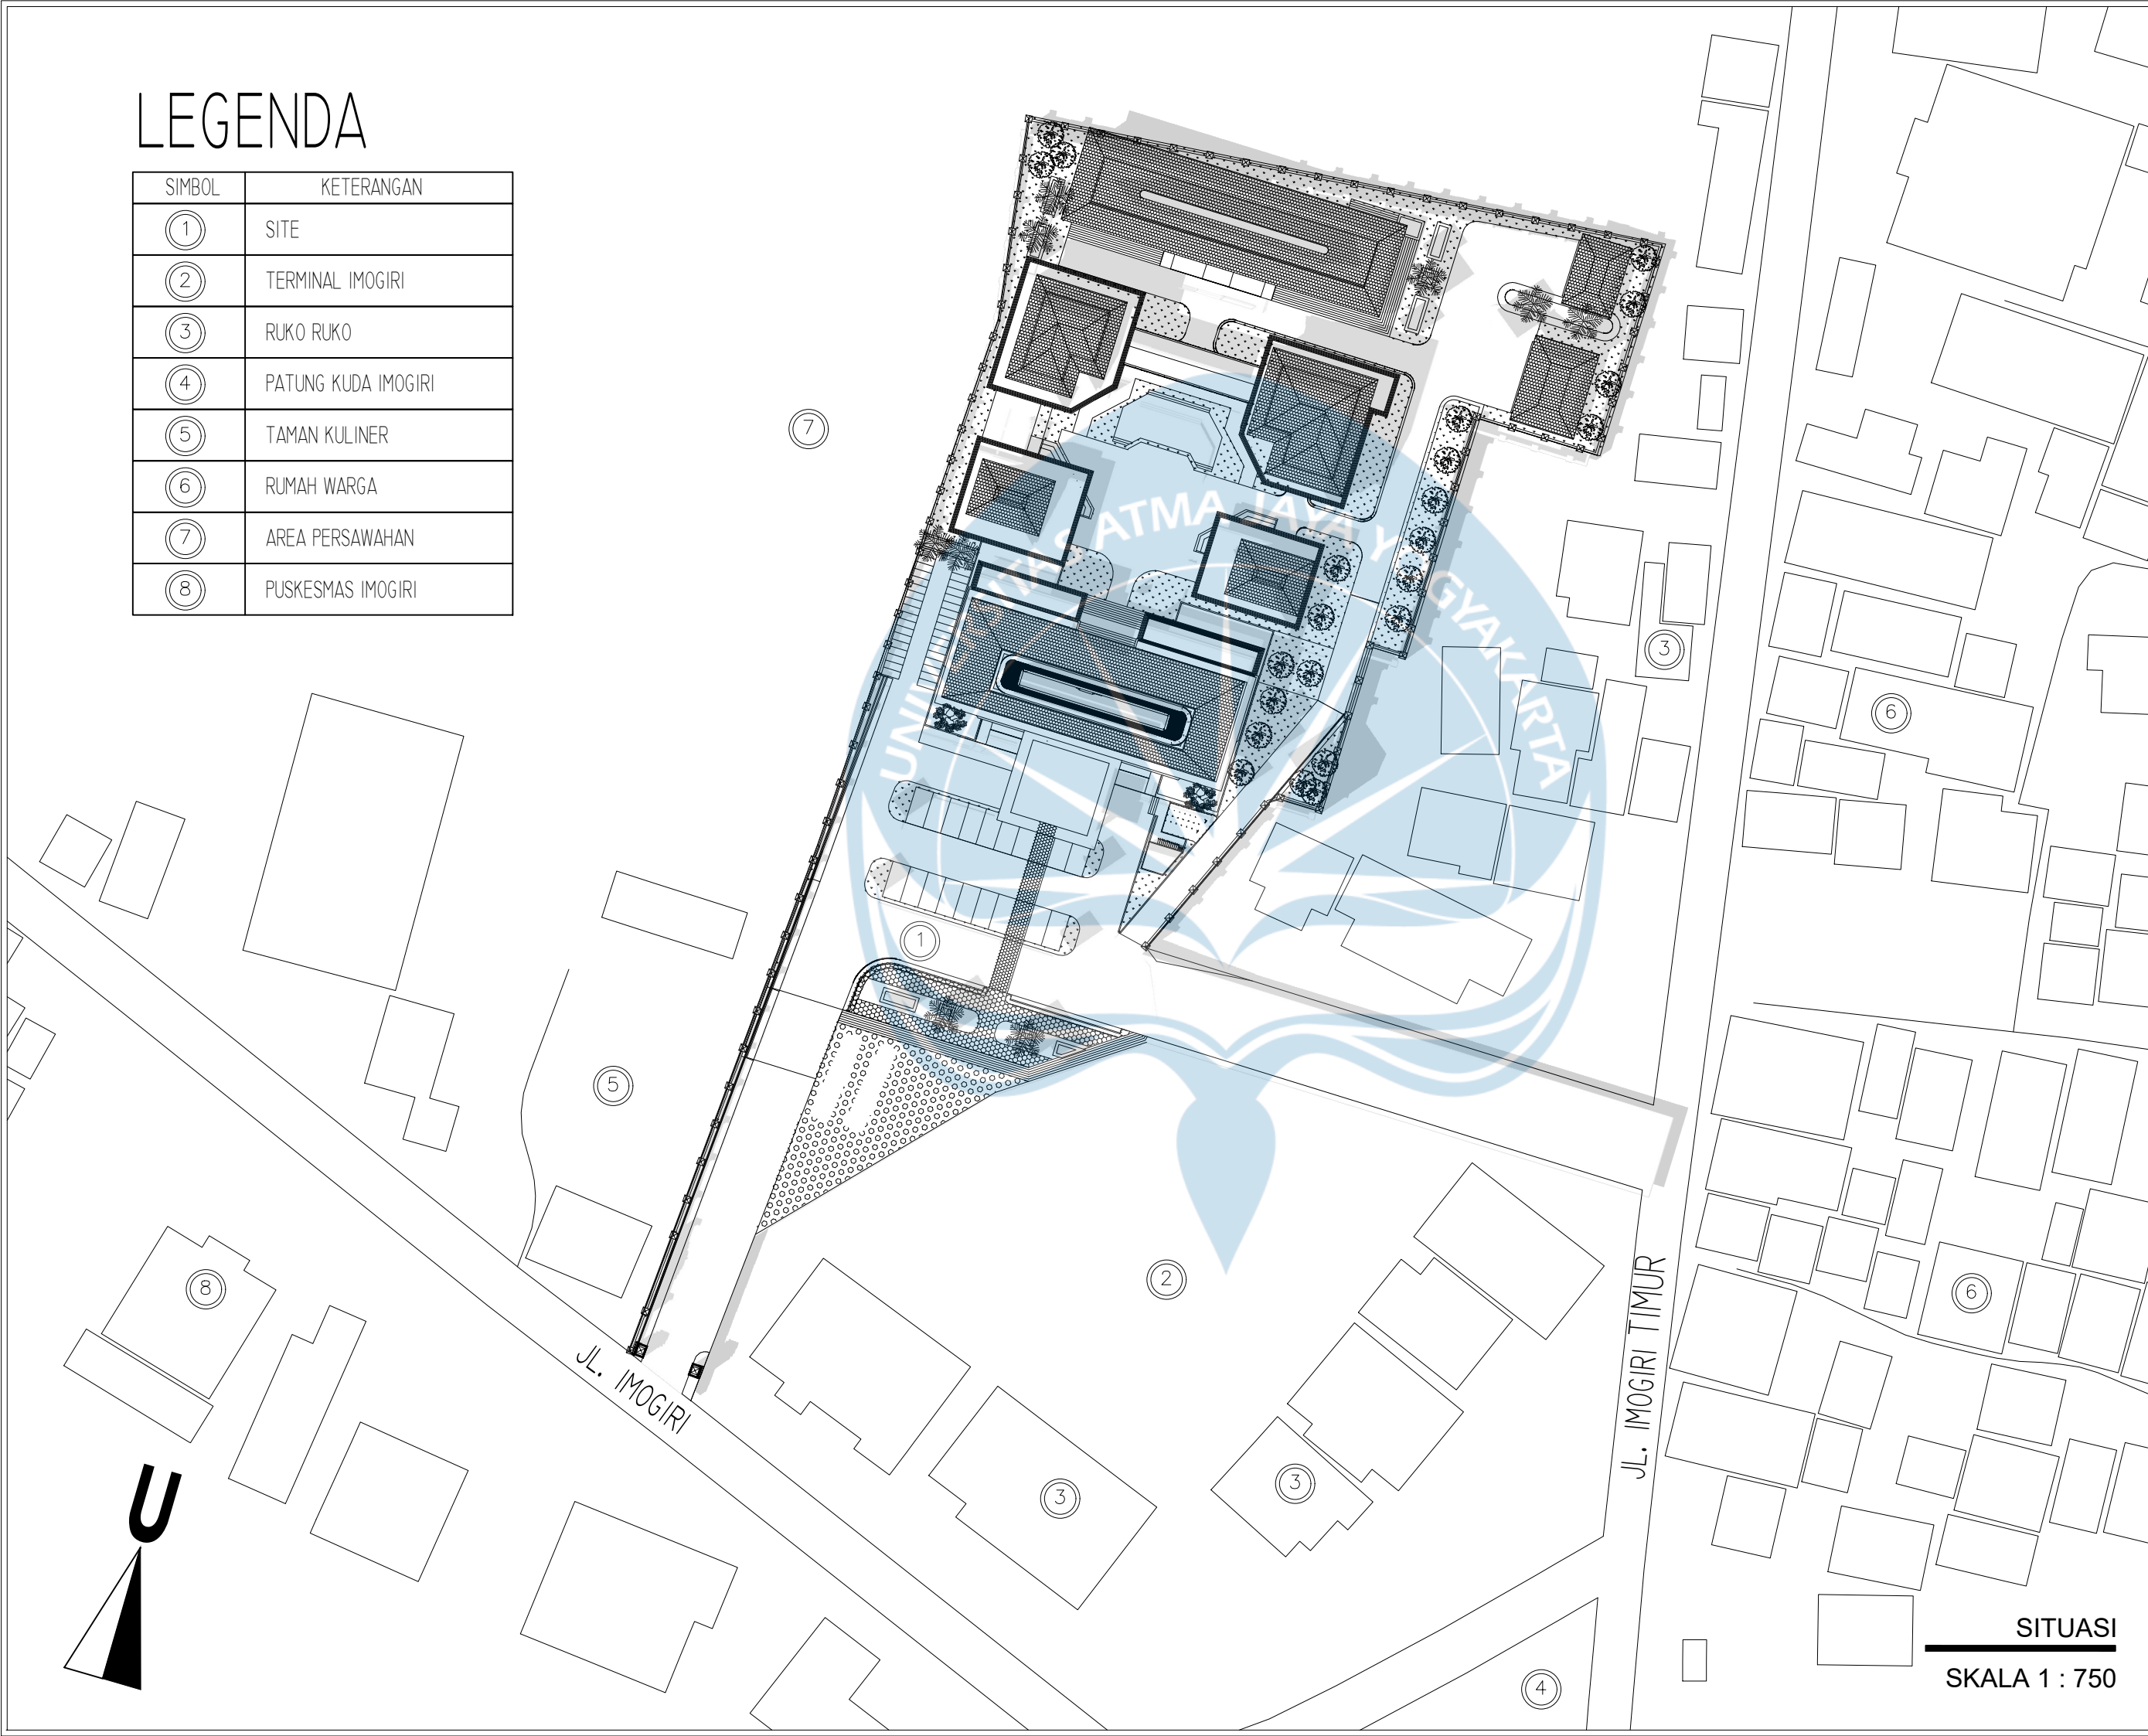

Universitas Atma Jaya Yogyakarta
Program Studi Arsitektur
Architecture Department
Fakultas Teknik
Faculty of Engineering

Proyek Tugas Akhir
Final Project

PERIODE : GENAP 2
PERIOD : EVEN II
TAHUN AKADEMIK 2026/2027
ACADEMIC YEAR 2026/2027

Judul Proyek
Project Title

Perancangan Cultural Center di
Imogiri Dengan pendekatan
Arsitektur Neo-vernakular

Lokasi Proyek
Project Location

Jl. Imogiri Tim., Dukuh, Imogiri,
Kec. Imogiri, Kabupaten Bantul,
Daerah Istimewa Yogyakarta

Identitas Mahasiswa
Student Identity

Helmi Musyafa
220118912

Judul Gambar
Drawing Title

Skala
Scale

SITUASI

1 : 750

Keterangan
Note

Tanggal gambar
Drawing date

Kode
Code

No. Lbr
Pg. No.

Dari
Of

XX1

XX

XX



Universitas Atma Jaya Yogyakarta
Program Studi Arsitektur
Architecture Department
Fakultas Teknik
Faculty of Engineering

Proyek Tugas Akhir
Final Project

PERIODE : GENAP 2
PERIOD : EVEN II
TAHUN AKADEMIK 2025/2026
ACADEMIC YEAR 2025/2026

Judul Proyek
Project Title

Perancangan Cultural Center di
Imogiri Dengan pendekatan
Arsitektur Neo-vernakular

Lokasi Proyek
Project Location

Jl. Imogiri Tim., Dukuh, Imogiri,
Kec. Imogiri, Kabupaten Bantul,
Daerah Istimewa Yogyakarta

Identitas Mahasiswa
Student Identity

Helmi Musyafa
220118912

Judul Gambar
Drawing Title

Skala
Scale

DENAH LANTAI 1
BANGUNAN LOBY DAN
PENGELOLA

1 : 200

Keterangan
Note

Tanggal gambar
Drawing date

Kode
Code


No. Lbr
Pg. No.

Dari
Of

XX1


XX

XX

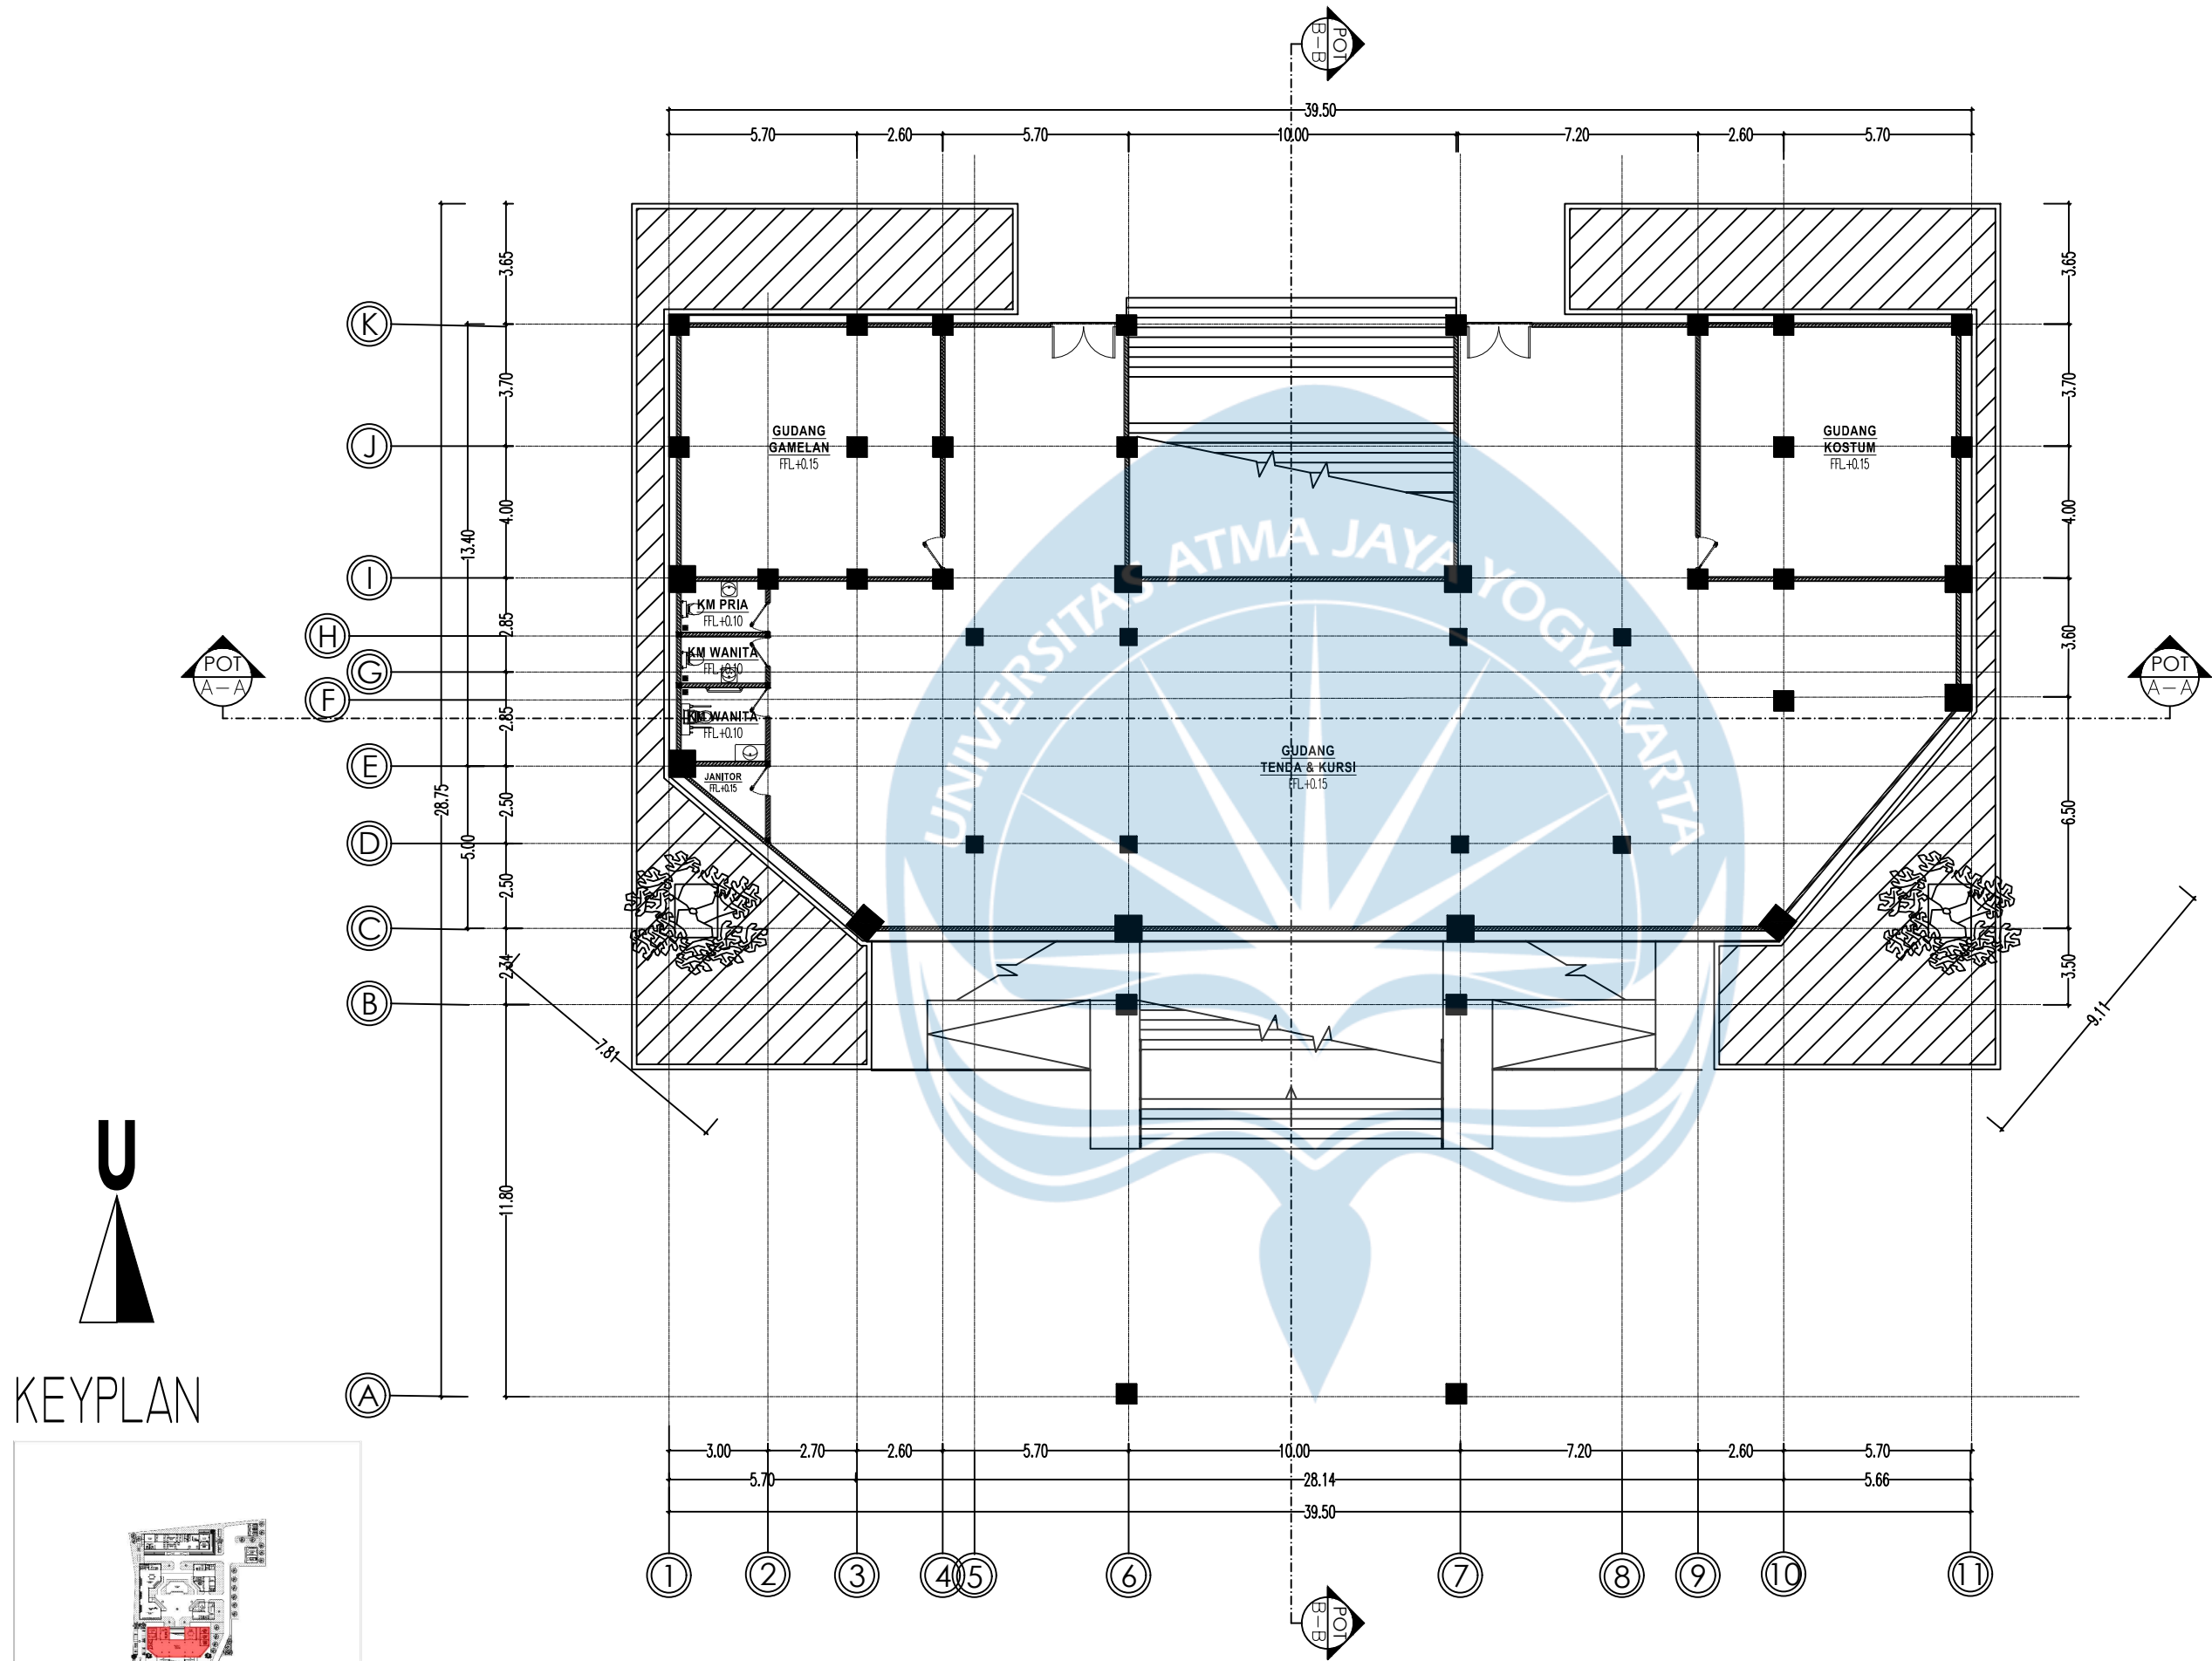

DENAH LANTAI 1 BANGUNAN LOBY DAN PENGELOLA

SKALA 1 : 200

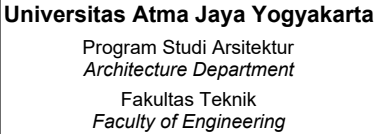

Proyek Tugas Akhir

Final Project

PERIODE : GENAP 2
PERIOD : EVEN II
TAHUN AKADEMIK 2025/2026
ACADEMIC YEAR 2025/2026

Judul Proyek
Project Title

Perancangan Cultural Center di Imogiri Dengan pendekatan Arsitektur Neo-vernakular

Lokasi Proyek

Jl. Imogiri Tim., Dukuh, Imogiri,
Kec. Imogiri, Kabupaten Bantul,
Daerah Istimewa Yogyakarta

Identitas Mahasiswa
Student Identity


Helmi Musyafa
220118912

Judul Gambar <i>Drawing Title</i>	Skala <i>Scale</i>
DENAH LANTAI 2 BANGUNAN LOBY DAN PENGELOLA	1 :200


Keterangan
Note

Tanggal gambar
Drawing date

Kode Code	No. Lbr Pg. No.	Dari Of
XX1	XX	XX


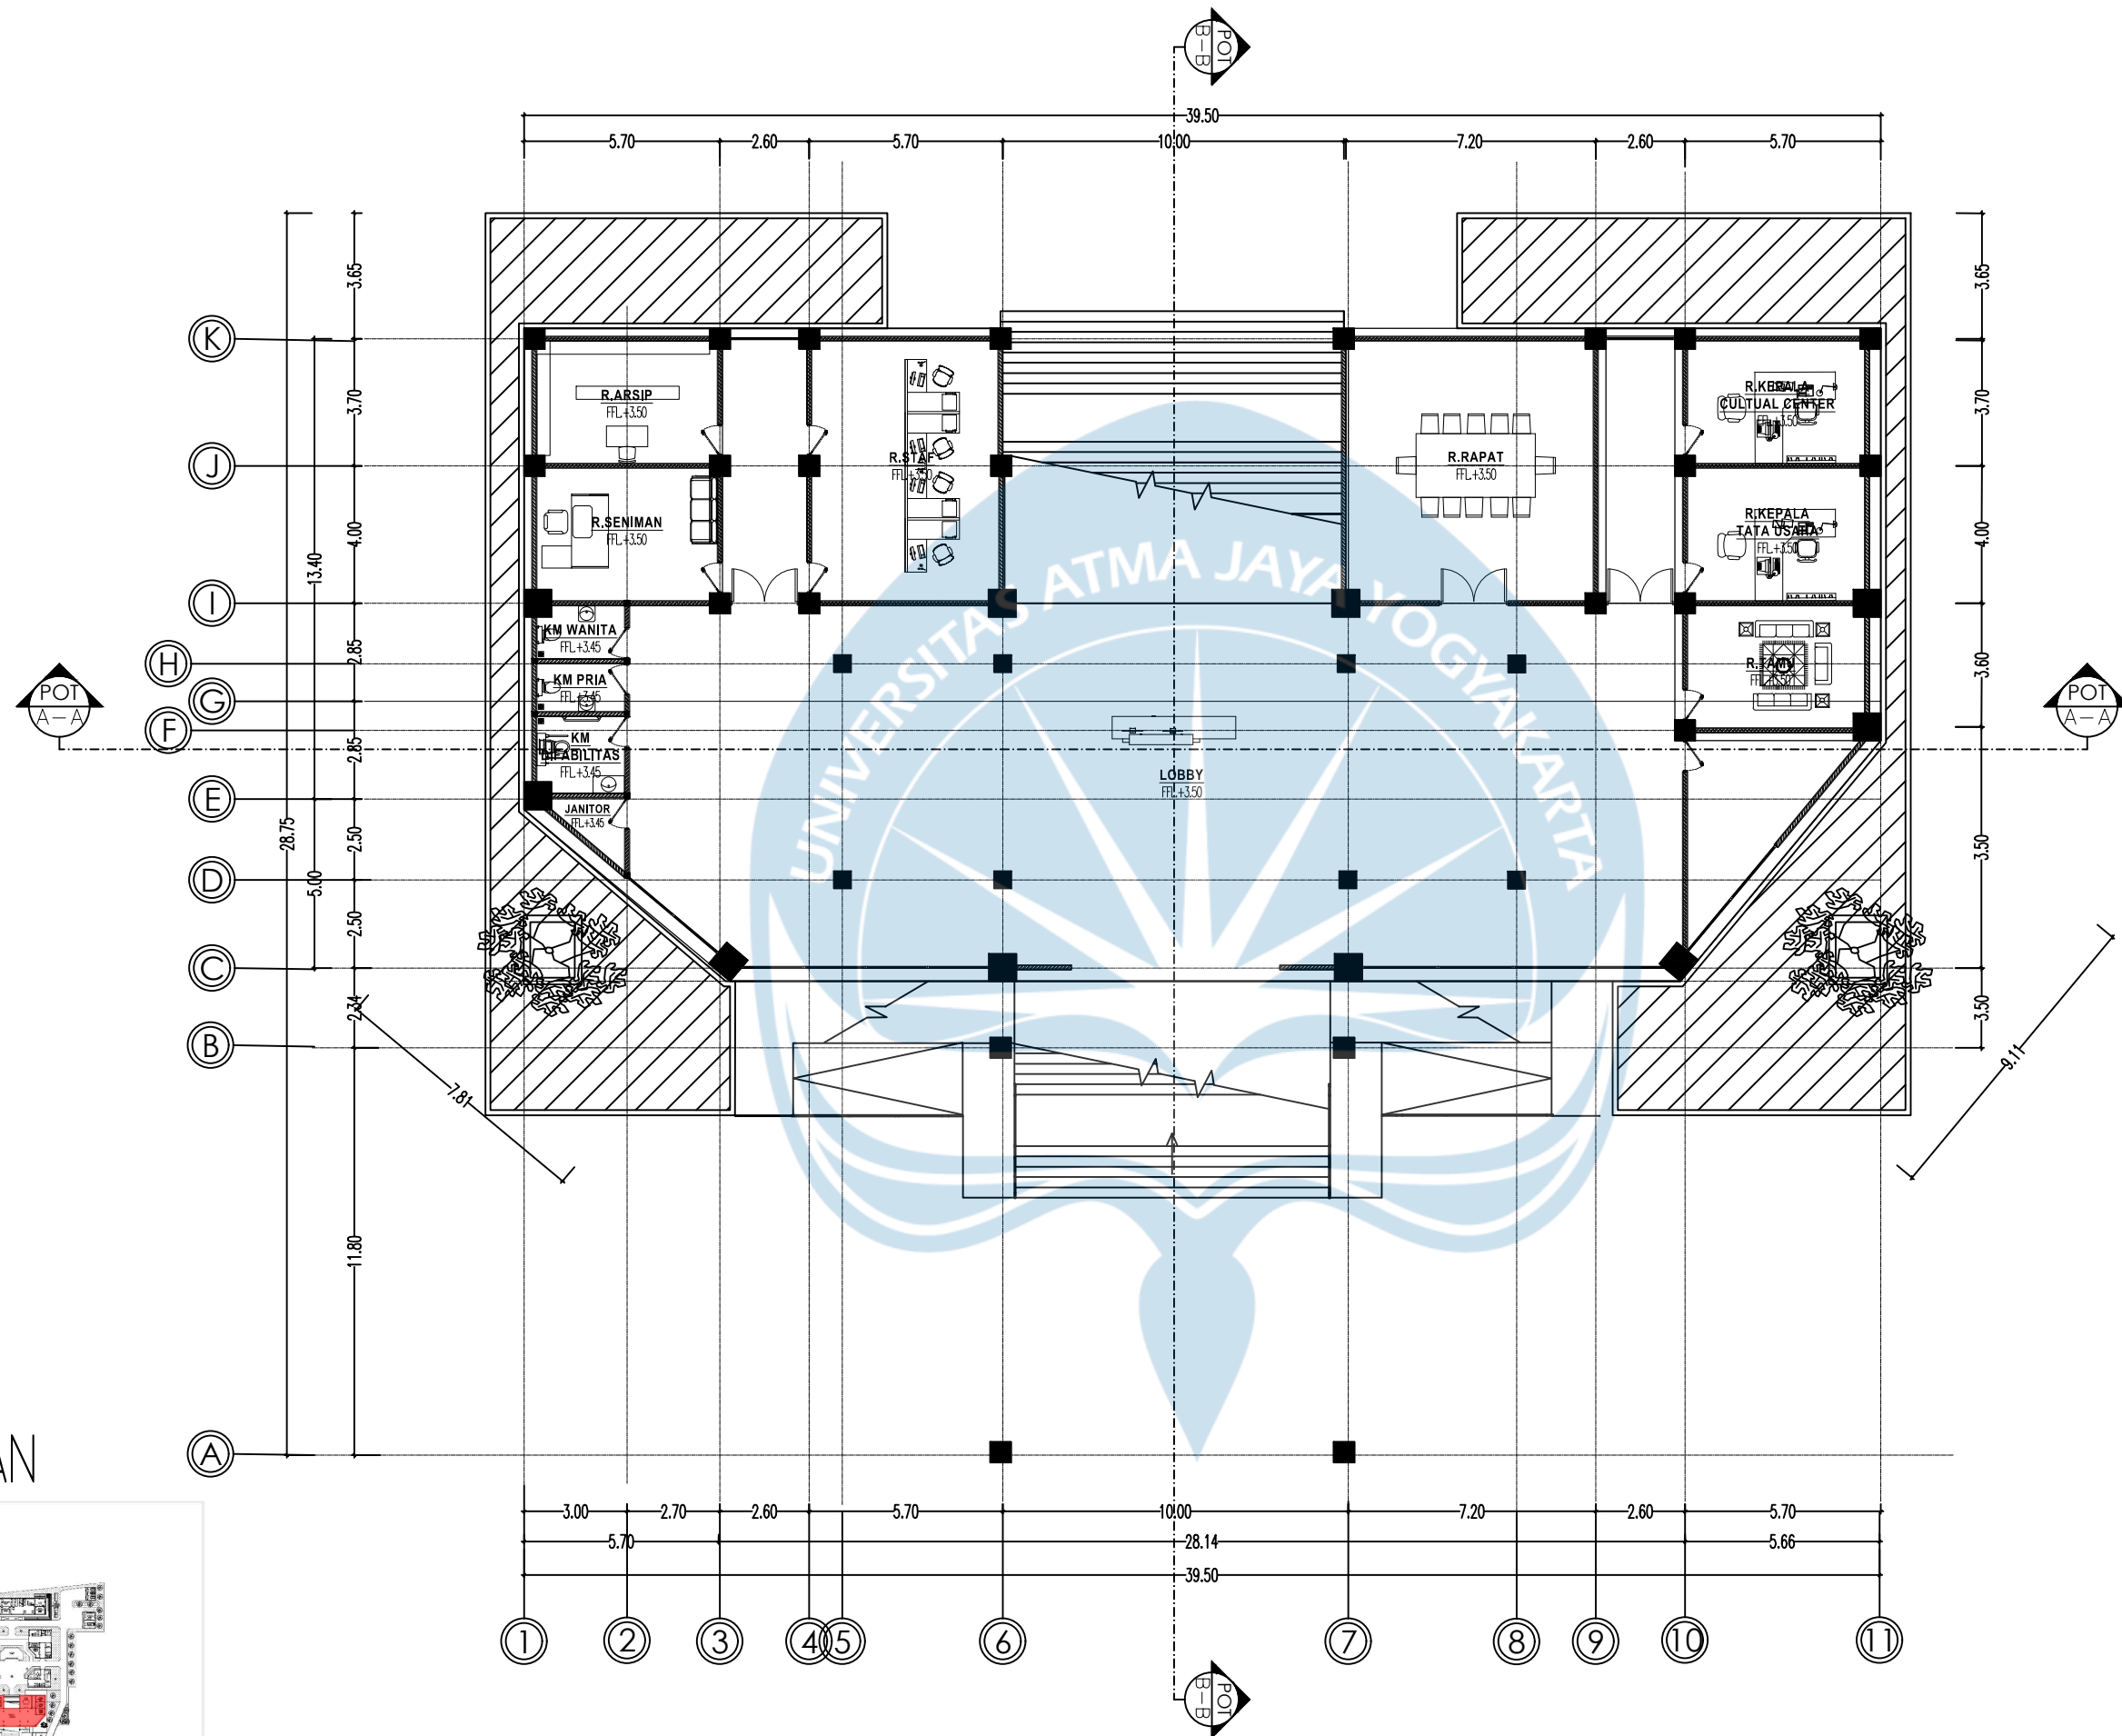


KEYPLAN

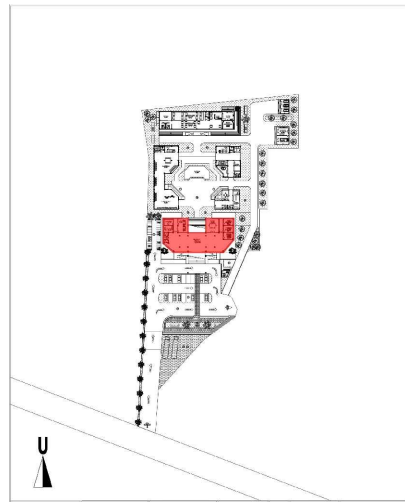

DENAH LANTAI 2 BANGUNAN LOBY DAN PENGELOLA

SKALA 1 : 200

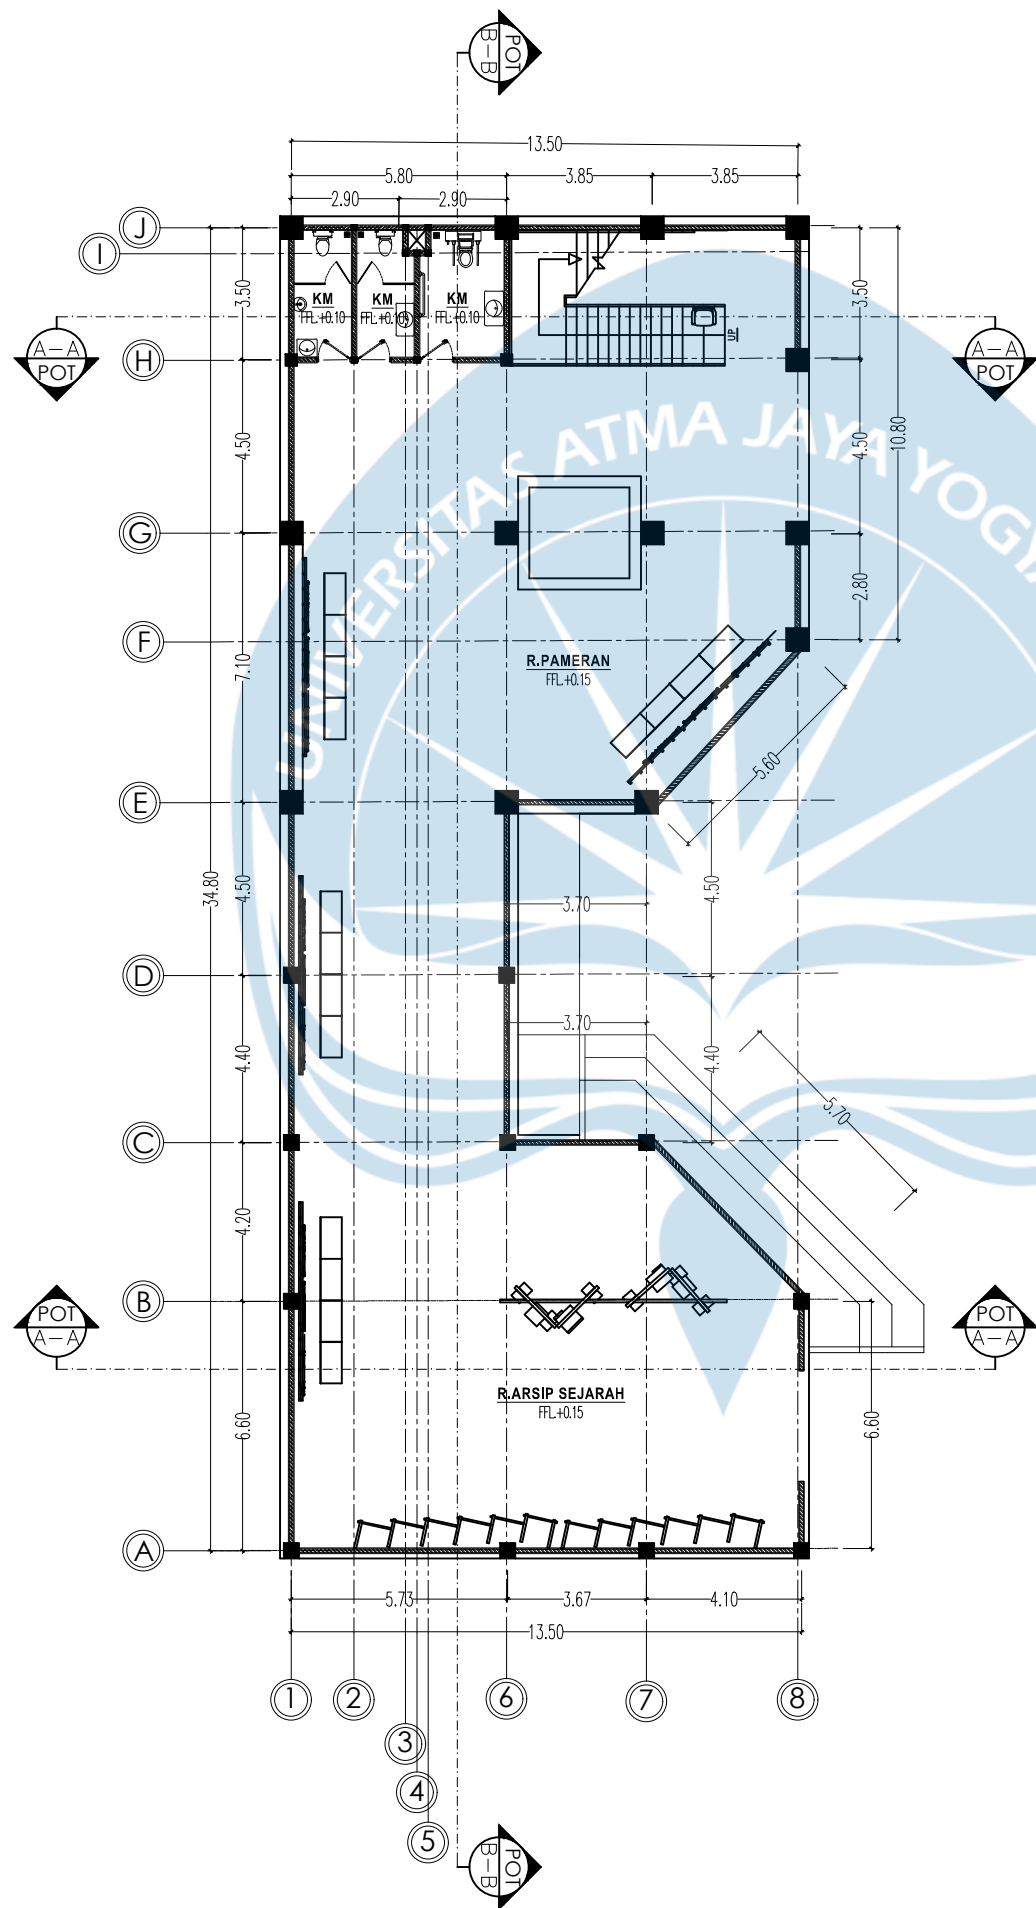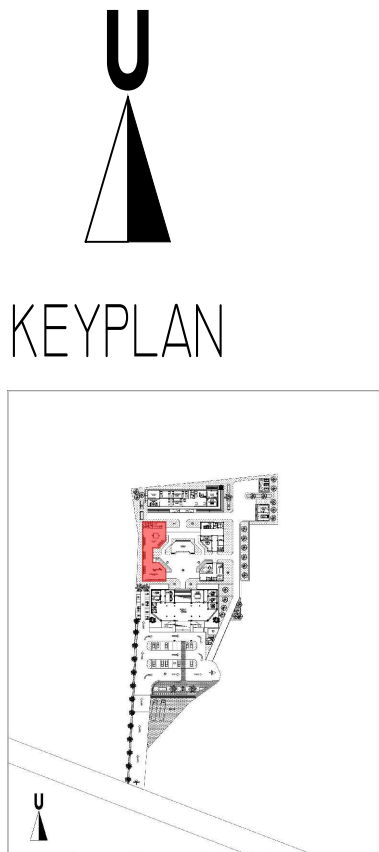

DENAH LANTAI 1 PAMERAN
SKALA 1 : 200



Universitas Atma Jaya Yogyakarta
Program Studi Arsitektur
Architecture Department
Fakultas Teknik
Faculty of Engineering

Proyek Tugas Akhir
Final Project

PERIODE : GENAP 2

Judul Proyek
Project Title

Perancangan Cultural Center di
Imogiri Dengan pendekatan
Arsitektur Neo-vernakular

Lokasi Proyek
Project Location

Jl. Imogiri Tim., Dukuh, Imogiri,
Kec. Imogiri, Kabupaten Bantul,
Daerah Istimewa Yogyakarta

Identitas Mahasiswa
Student Identity


Helmi Musyafa
220118912

Judul Gambar Drawing Title	Skala Scale
DENAH PAMERAN	1 : 200


Keterangan
Note

Tanggal gambar
Drawing date

Kode Code	No. Lbr Pg. No.	Dari Of
XX1	XX	XX

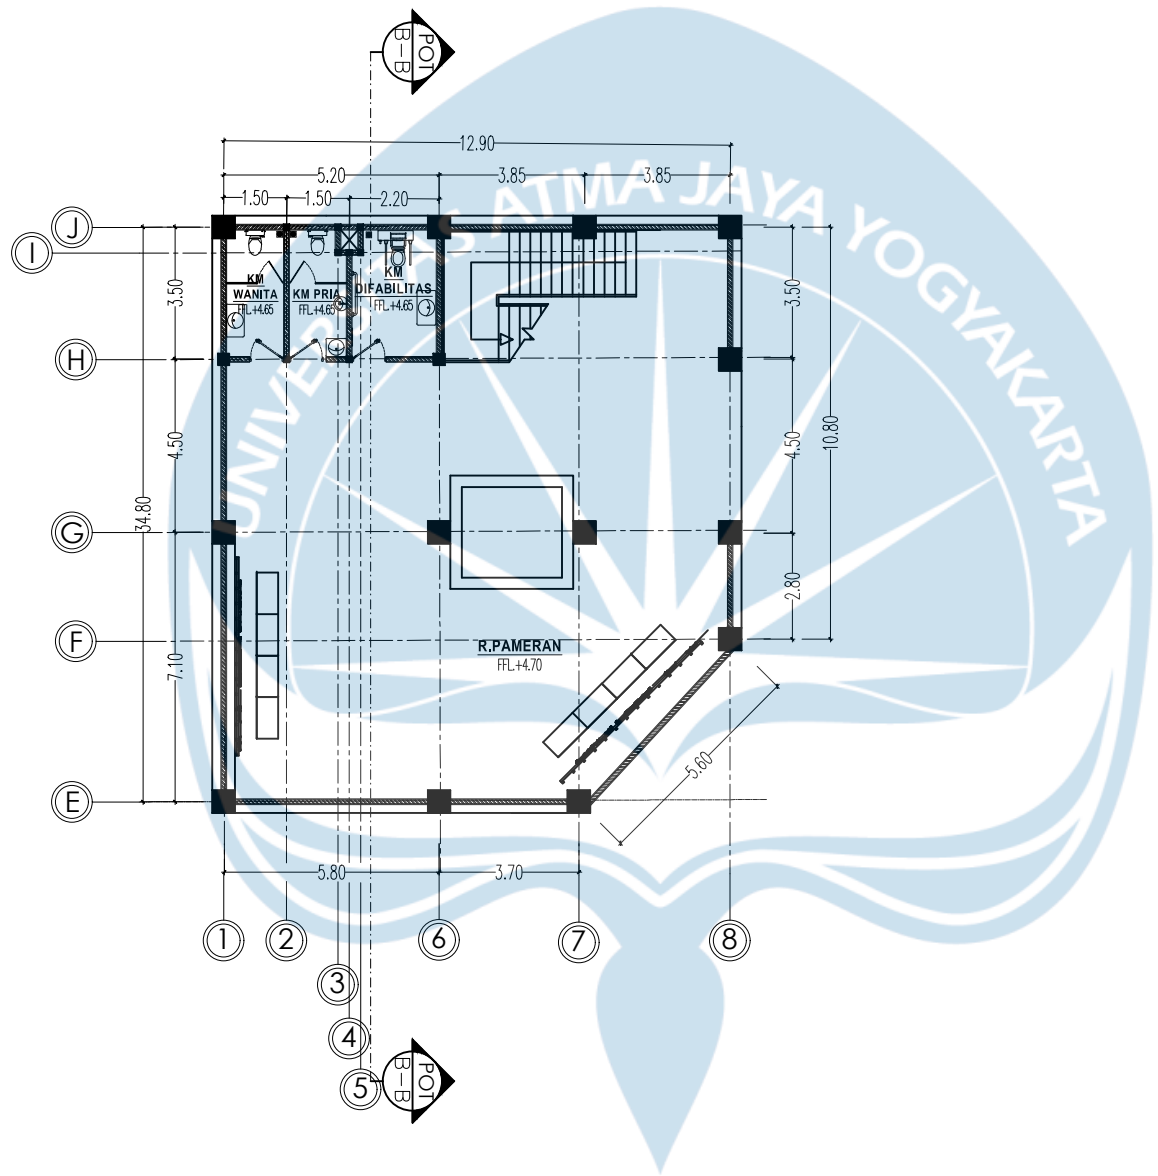

KEYPLAN

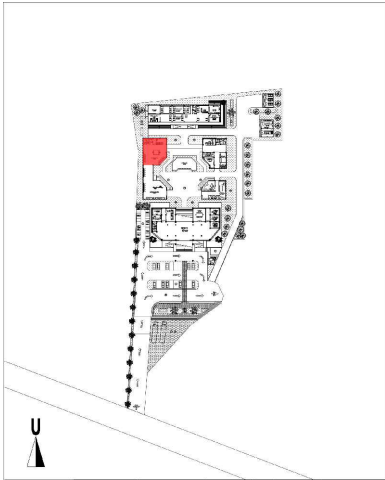

DENAH LANTAI 2 PAMERAN
SKALA 1 : 200



Universitas Atma Jaya Yogyakarta
Program Studi Arsitektur
Architecture Department
Fakultas Teknik
Faculty of Engineering

Proyek Tugas Akhir <i>Final Project</i>		
Judul Proyek <i>Project Title</i>		
Perancangan Cultural Center di Imogiri Dengan pendekatan Arsitektur Neo-vernakular		
Lokasi Proyek <i>Project Location</i>		
Jl. Imogiri Tim., Dukuh, Imogiri, Kec. Imogiri, Kabupaten Bantul, Daerah Istimewa Yogyakarta		
Identitas Mahasiswa <i>Student Identity</i>		
Helmi Musyafa 220118912		
Judul Gambar <i>Drawing Title</i>	Skala <i>Scale</i>	
DENAH PAMERAN	1 :200	
Keterangan <i>Note</i>		
Tanggal gambar <i>Drawing date</i>		
Kode Code	No. Lbr Pg. No.	Dari Of
XX1	XX	XX



Universitas Atma Jaya Yogyakarta
Program Studi Arsitektur
Architecture Department
Fakultas Teknik
Faculty of Engineering

Proyek Tugas Akhir
Final Project

PERIODE : GENAP 2
PERIOD : EVEN II
TAHUN AKADEMIK 2025/2026
ACADEMIC YEAR 2025/2026

Judul Proyek
Project Title

Perancangan Cultural Center di
Imogiri Dengan pendekatan
Arsitektur Neo-vernakular

Lokasi Proyek
Project Location

Jl. Imogiri Tim., Dukuh, Imogiri,
Kec. Imogiri, Kabupaten Bantul,
Daerah Istimewa Yogyakarta

Identitas Mahasiswa
Student Identity

Helmi Musyafa
220118912

Judul Gambar
Drawing Title

Skala
Scale

DENAH PERPUSTAKAAN

1 : 150

Keterangan
Note

Tanggal gambar
Drawing date

Kode
Code


No. Lbr
Pg. No.

Dari
Of


XX1

XX

XX


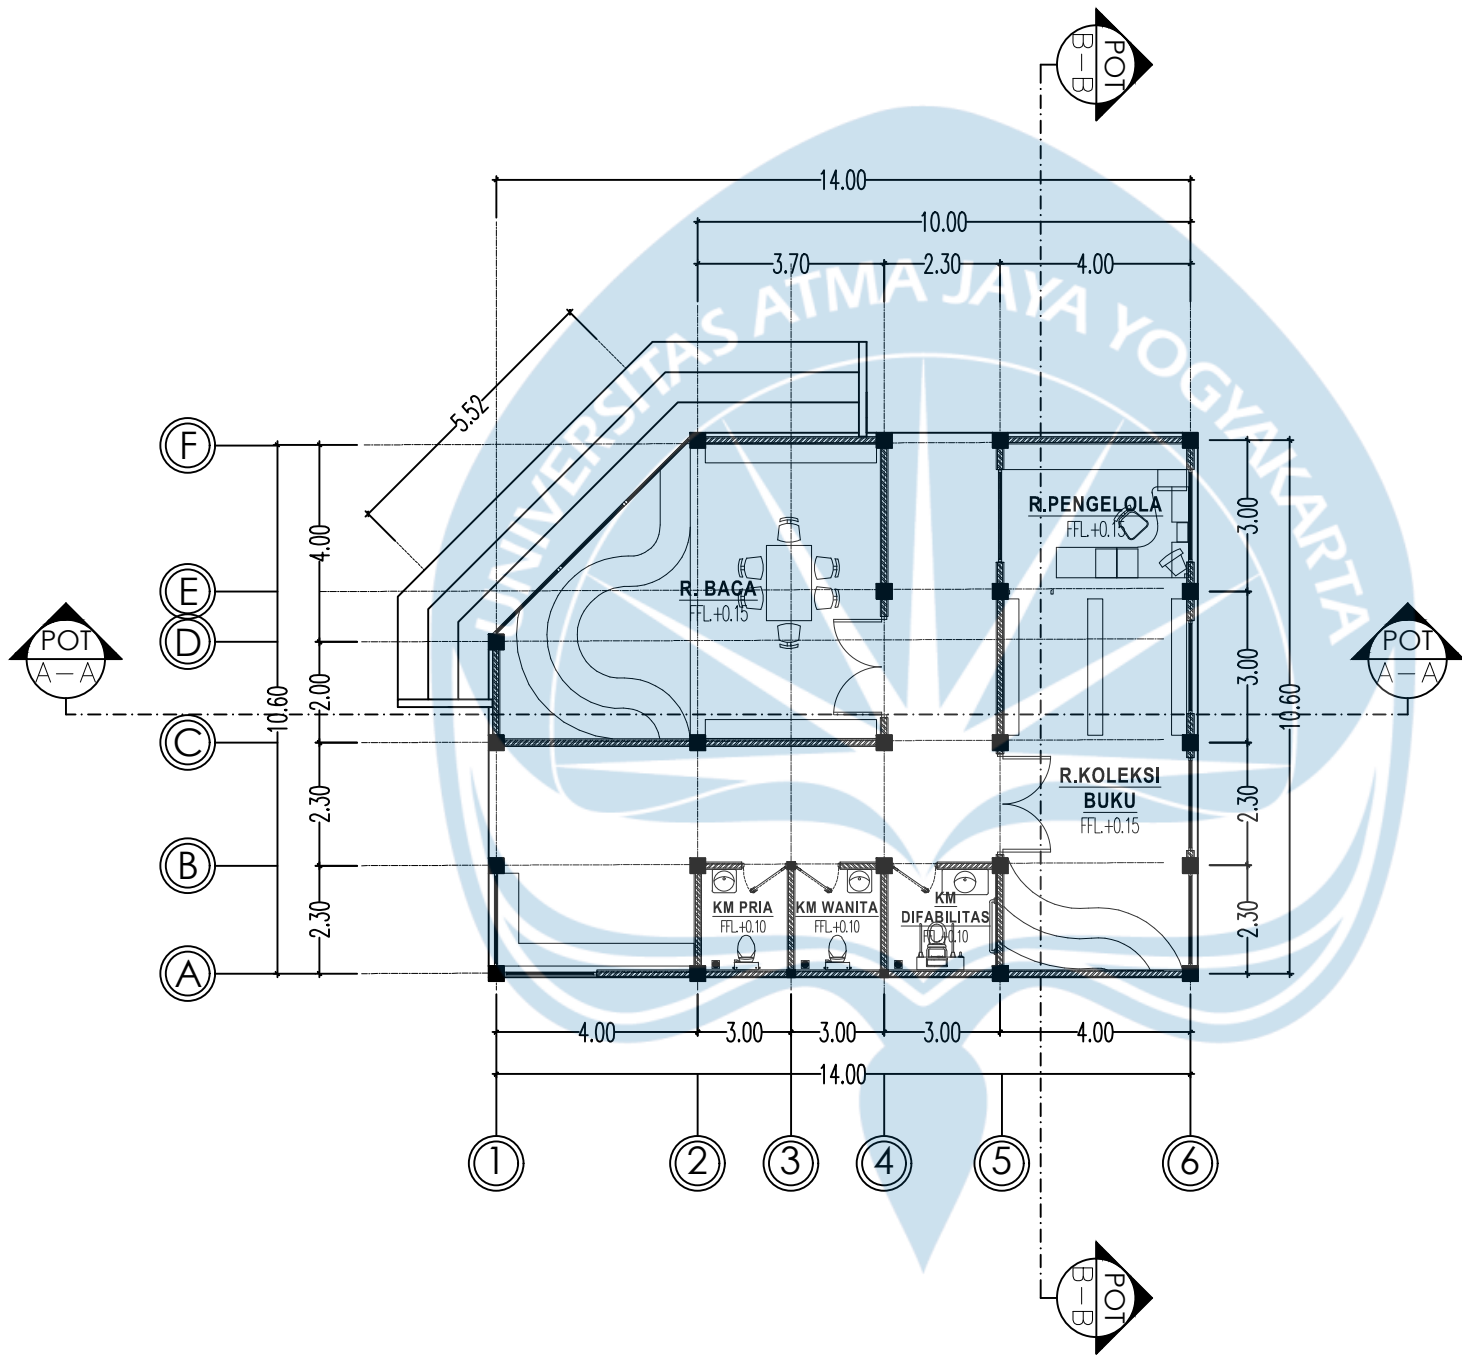


KEYPLAN

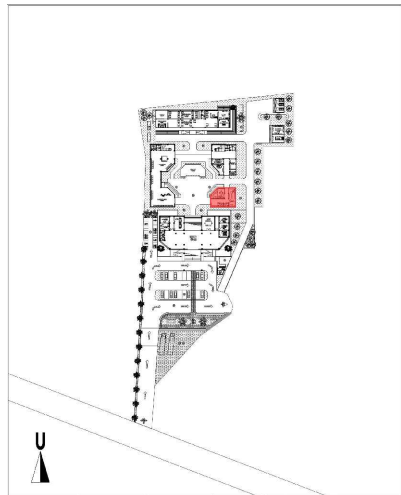

DENAH PERPUSTAKAAN
SKALA 1 : 150

KEYPLAN

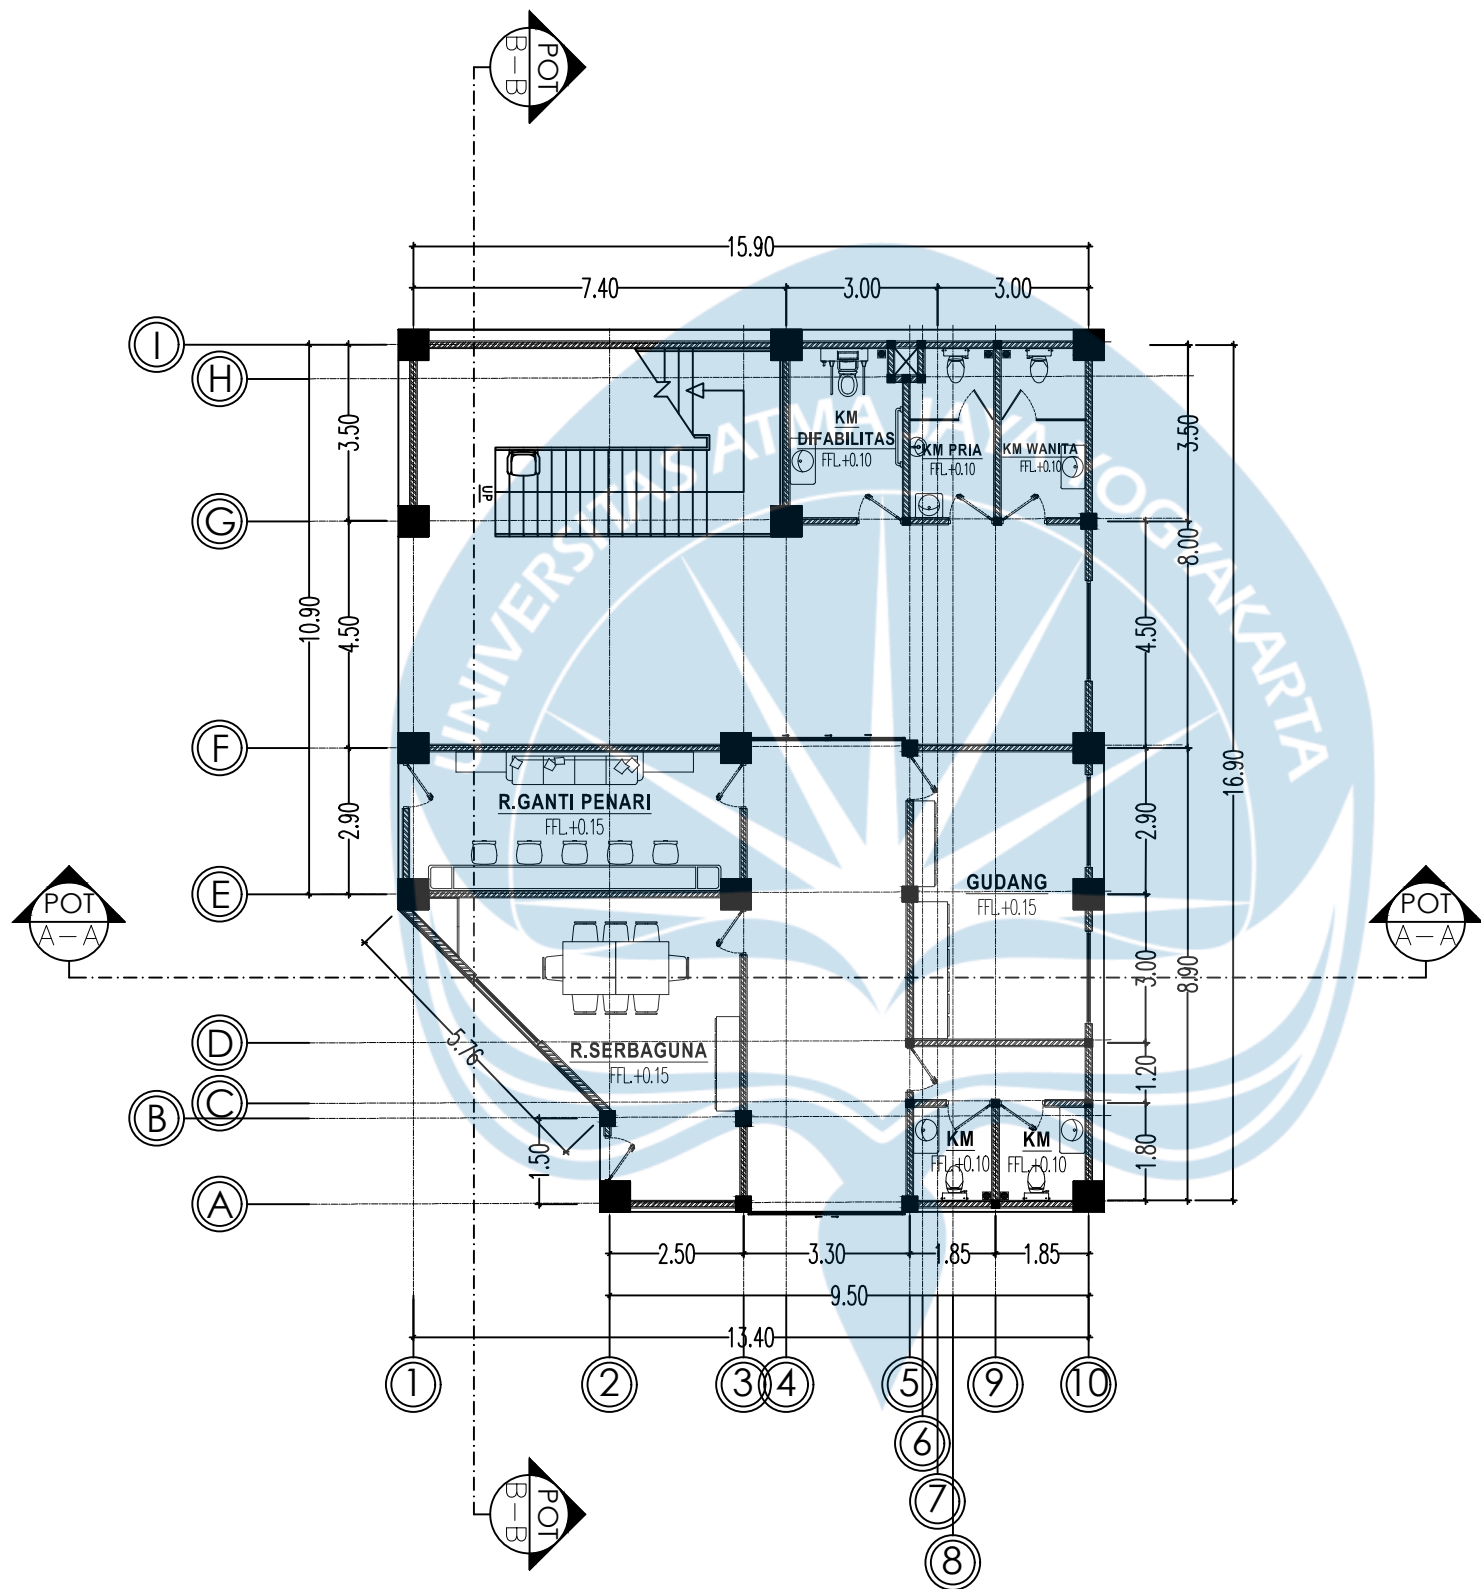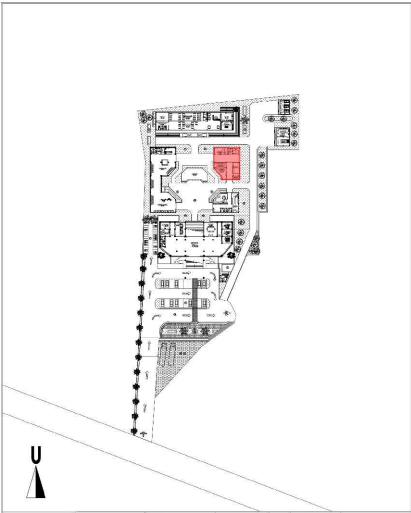



DENAH LANTAI 1 BANGUNAN WORKSHOP
SKALA 1 : 150



Universitas Atma Jaya Yogyakarta
Program Studi Arsitektur
Architecture Department
Fakultas Teknik
Faculty of Engineering

Proyek Tugas Akhir Final Project		
PERIODE : GENAP 2 PERIOD : EVEN II TAHUN AKADEMIK 2025/2026 ACADEMIC YEAR 2025/2026		
Judul Proyek Project Title		
Perancangan Cultural Center di Imogiri Dengan pendekatan Arsitektur Neo-vernakular		
Lokasi Proyek Project Location		
Jl. Imogiri Tim., Dukuh, Imogiri, Kec. Imogiri, Kabupaten Bantul, Daerah Istimewa Yogyakarta		
Identitas Mahasiswa Student Identity		
Helmi Musyafa 220118912		
Judul Gambar Drawing Title		Skala Scale
DENAH LANTAI 1 BANGUNAN WORKHOP		1 :150
Keterangan Note		
Tanggal gambar Drawing date		
Kode Code	No. Lbr Pg. No.	Dari Of
XX1	XX	XX

KEYPLAN

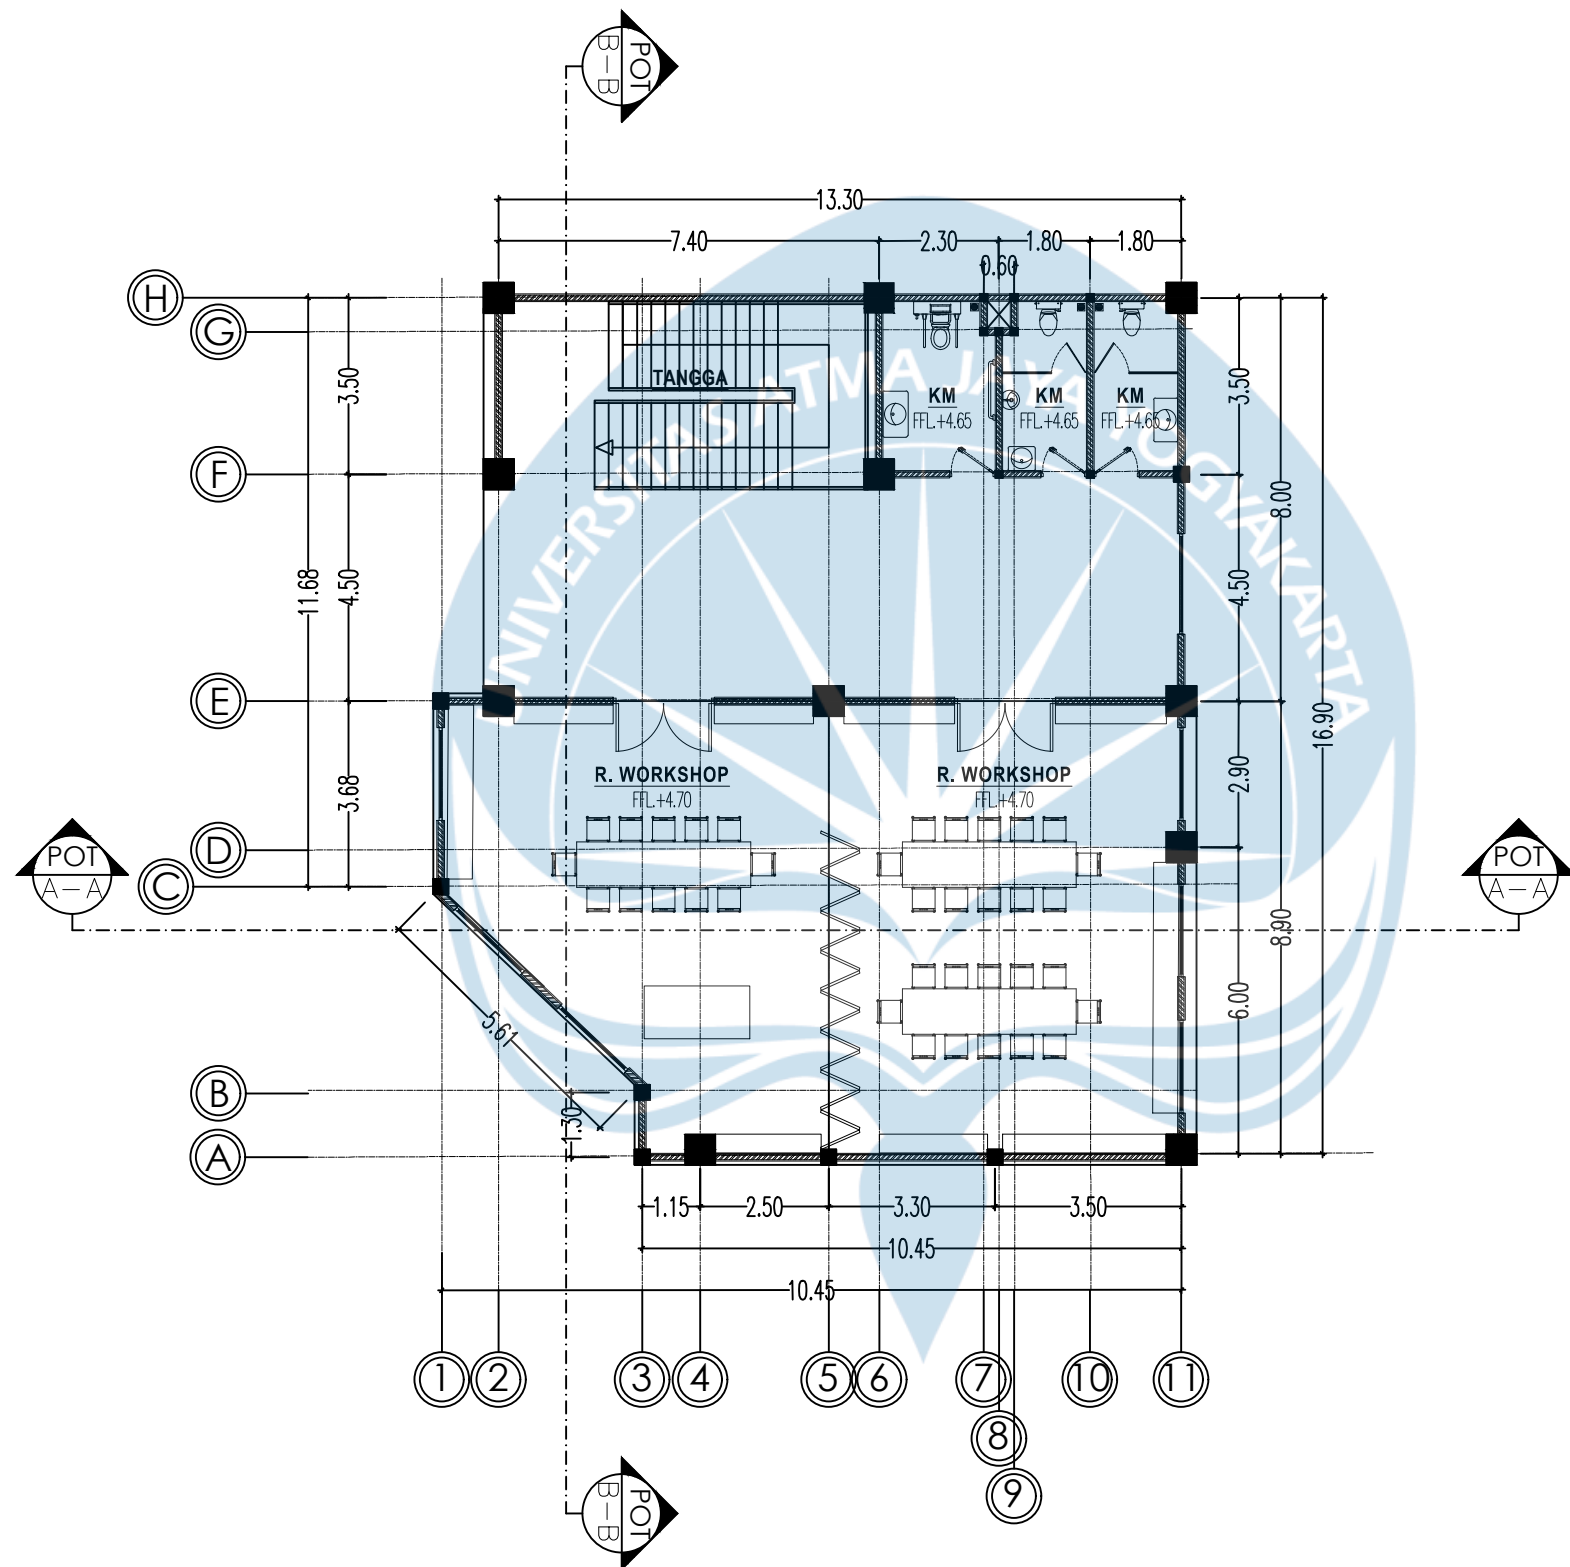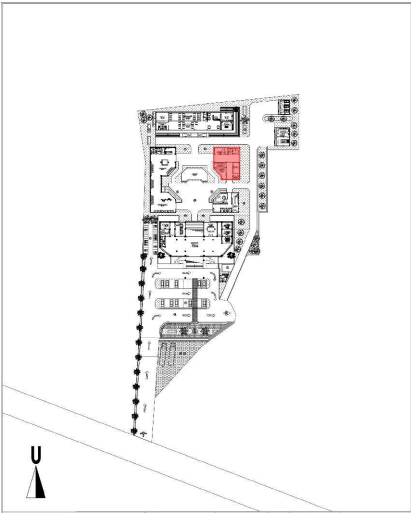

DENAH LANTAI 2 BANGUNAN WORKSHOP
SKALA 1 : 150



Universitas Atma Jaya Yogyakarta
Program Studi Arsitektur
Architecture Department
Fakultas Teknik
Faculty of Engineering

Proyek Tugas Akhir Final Project		
PERIODE : GENAP 2 PERIOD : EVEN II TAHUN AKADEMIK 2025/2026 ACADEMIC YEAR 2025/2026		
Judul Proyek Project Title		
Perancangan Cultural Center di Imogiri Dengan pendekatan Arsitektur Neo-vernakular		
Lokasi Proyek Project Location		
Jl. Imogiri Tim., Dukuh, Imogiri, Kec. Imogiri, Kabupaten Bantul, Daerah Istimewa Yogyakarta		
Identitas Mahasiswa Student Identity		
Helmi Musyafa 220118912		
Judul Gambar Drawing Title	Skala Scale	
DENAH LANTAI 2 BANGUNAN WORKHOP	1 :150	
Keterangan Note		
Tanggal gambar Drawing date		
Kode Code	No. Lbr Pg. No.	Dari Of
XX1	XX	XX



Universitas Atma Jaya Yogyakarta
Program Studi Arsitektur
Architecture Department
Fakultas Teknik
Faculty of Engineering

Proyek Tugas Akhir
Final Project

PERIODE : GENAP 2
PERIOD : EVEN II
TAHUN AKADEMIK 2025/2026
ACADEMIC YEAR 2025/2026

Judul Proyek
Project Title

Perancangan Cultural Center di
Imogiri Dengan pendekatan
Arsitektur Neo-vernakular

Lokasi Proyek
Project Location

Jl. Imogiri Tim., Dukuh, Imogiri,
Kec. Imogiri, Kabupaten Bantul,
Daerah Istimewa Yogyakarta

Identitas Mahasiswa
Student Identity

Helmi Musyafa
220118912

Judul Gambar
Drawing Title

Skala
Scale

DENAH CAFETARIA

1 : 200

Keterangan
Note

Tanggal gambar
Drawing date

Kode
Code


No. Lbr
Pg. No.

Dari
Of


XX1

XX

XX

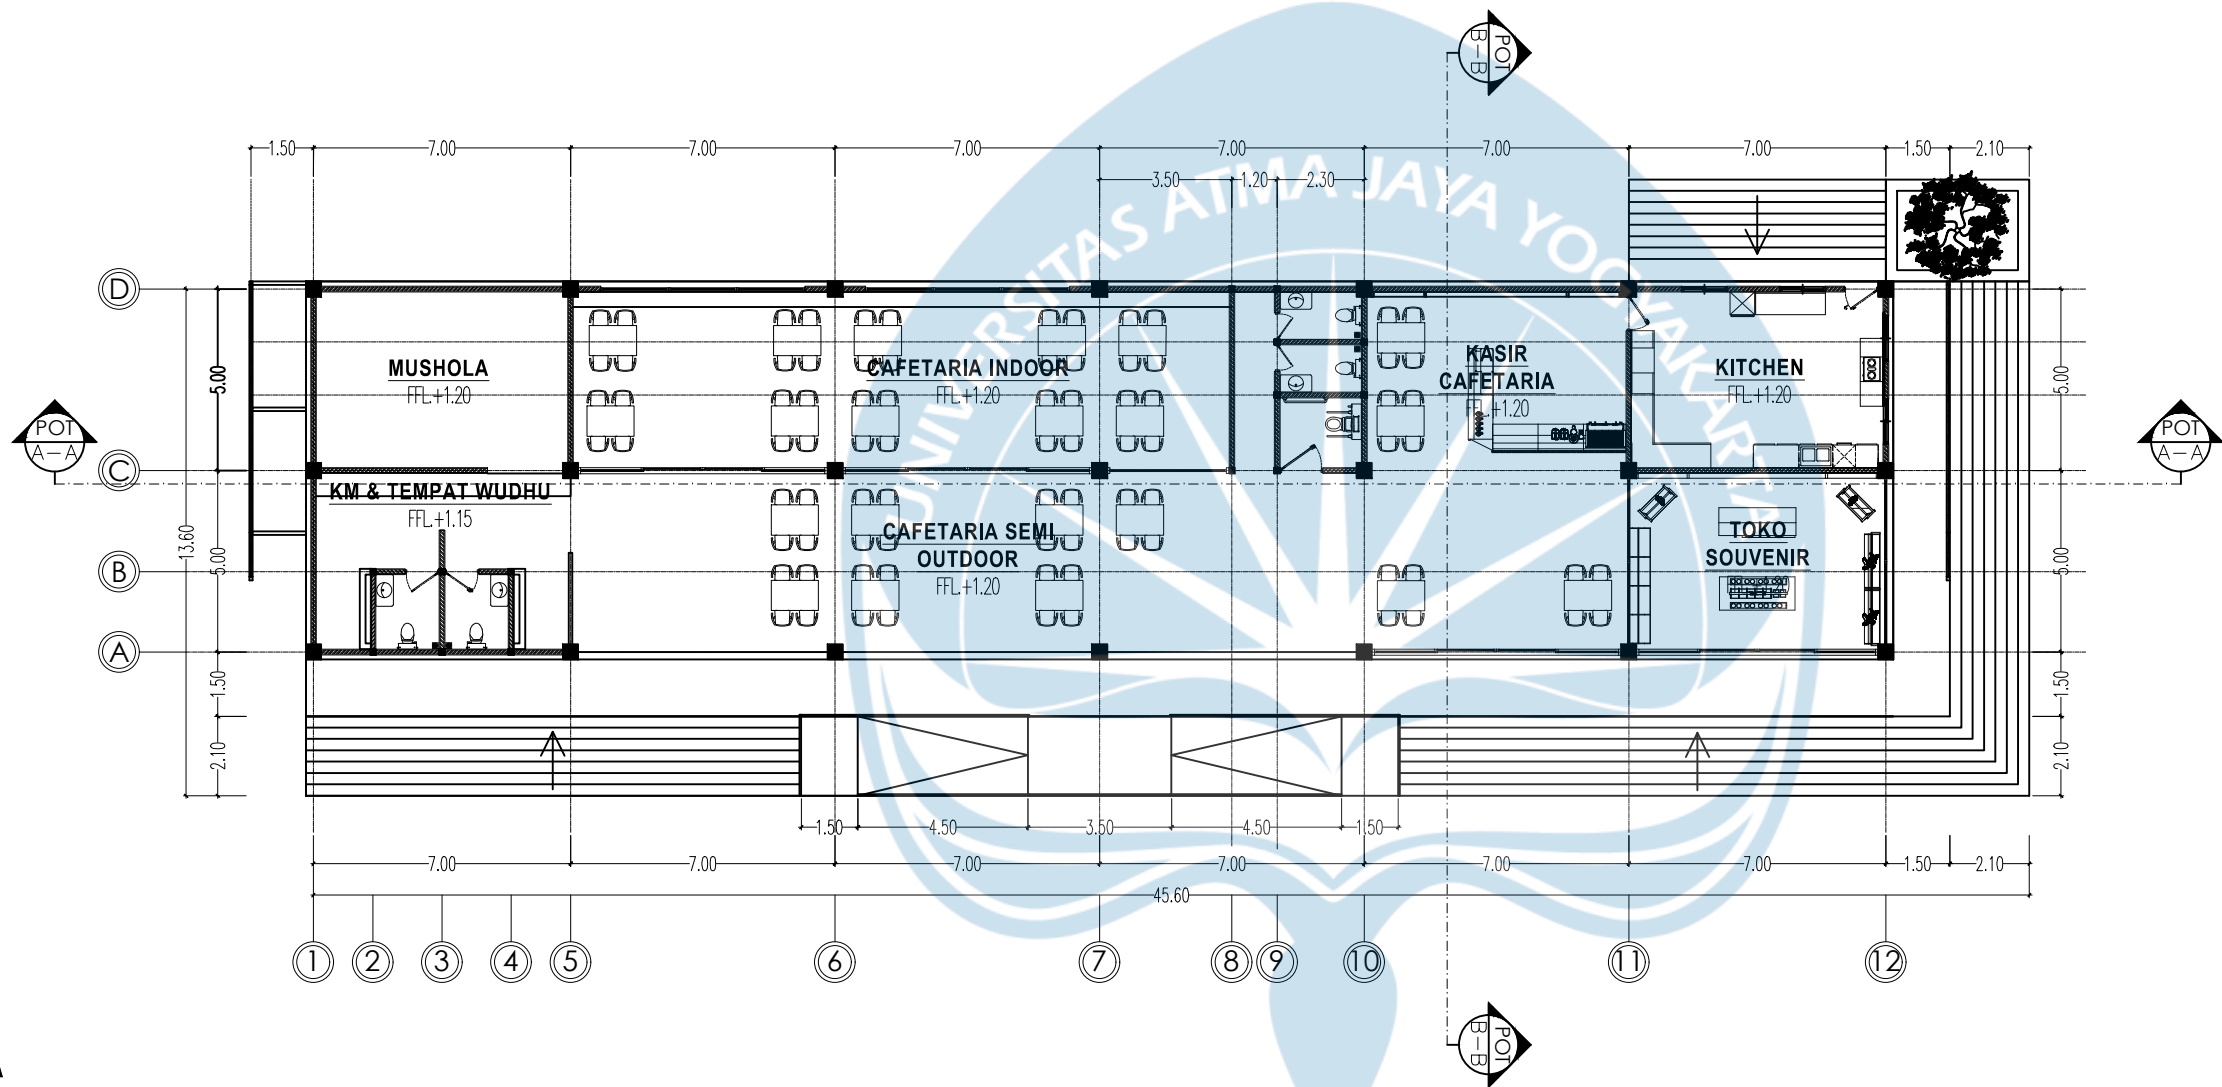



KEYPLAN

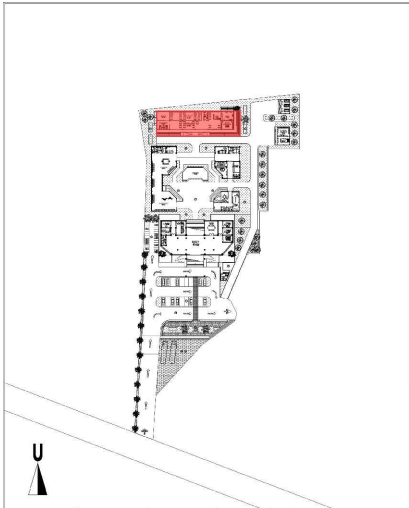

DENAH CAFETARIA
SKALA 1 : 200

U

KEYPLAN

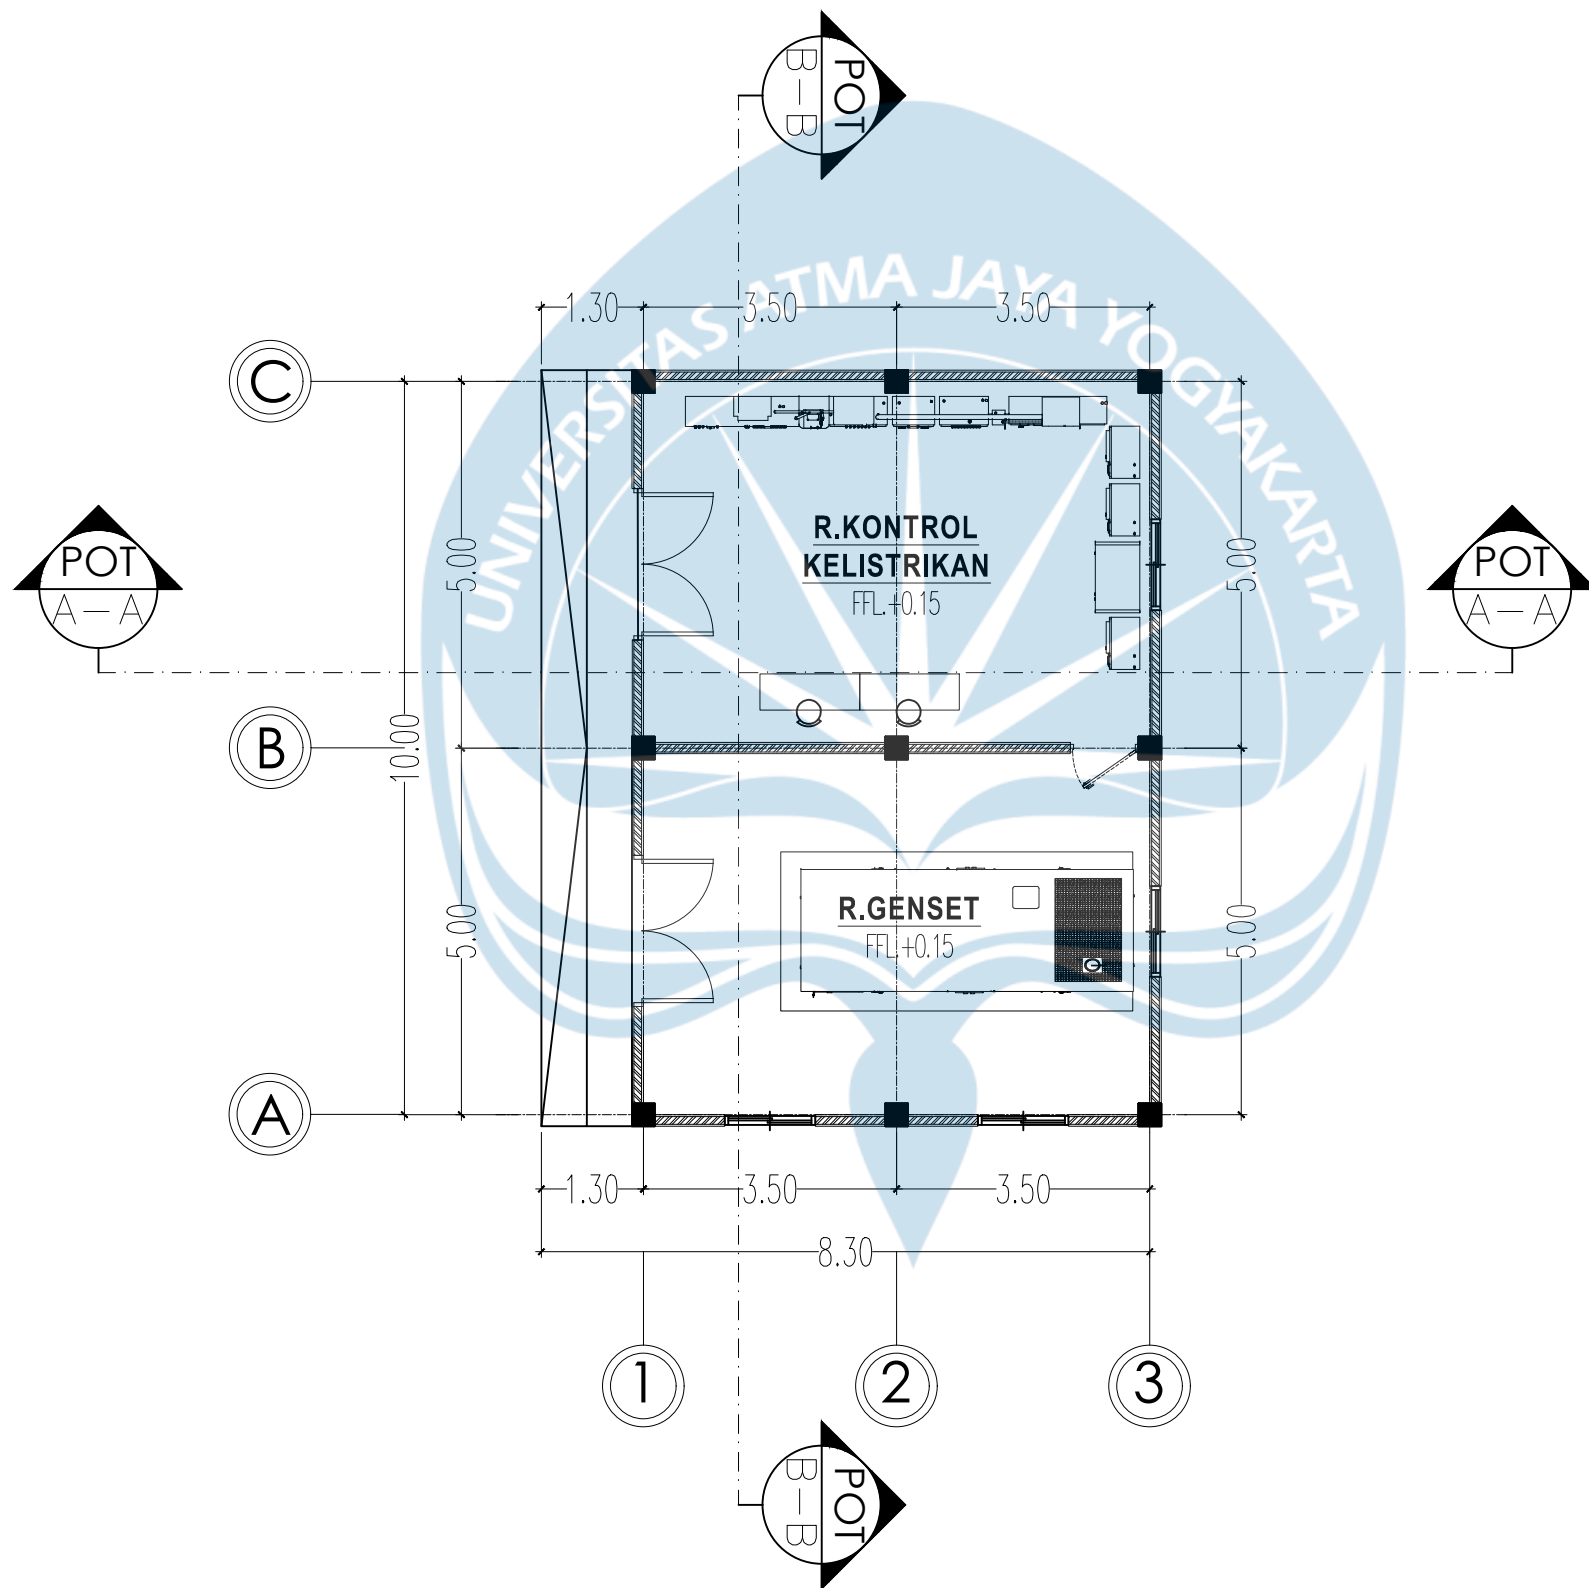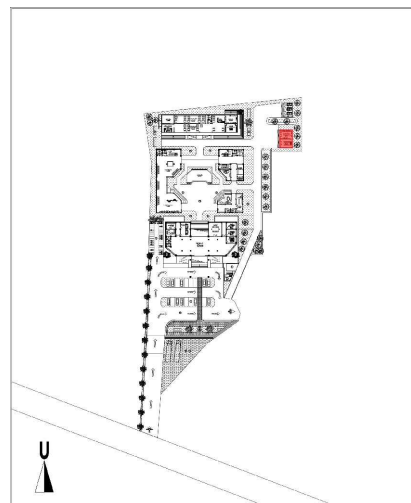

DENAH RUANG GENSET
SKALA 1 : 100



Universitas Atma Jaya Yogyakarta
Program Studi Arsitektur
Architecture Department
Fakultas Teknik
Faculty of Engineering

Proyek Tugas Akhir
Final Project

PERIODE : GENAP 2
PERIOD : EVEN II
TAHUN AKADEMIK 2025/2026
ACADEMIC YEAR 2025/2026

Judul Proyek
Project Title

Perancangan Cultural Center di
Imogiri Dengan pendekatan
Arsitektur Neo-vernakular

Lokasi Proyek
Project Location

Jl. Imogiri Tim., Dukuh, Imogiri,
Kec. Imogiri, Kabupaten Bantul,
Daerah Istimewa Yogyakarta

Identitas Mahasiswa
Student Identity

Helmi Musyafa
220118912

Judul Gambar
Drawing Title

Skala
Scale

DENAH RUANG GENSET

1 : 100

Keterangan
Note

Tanggal gambar
Drawing date

Kode
Code



No. Lbr
Pg. No.

Dari
Of

XX1

XX

XX

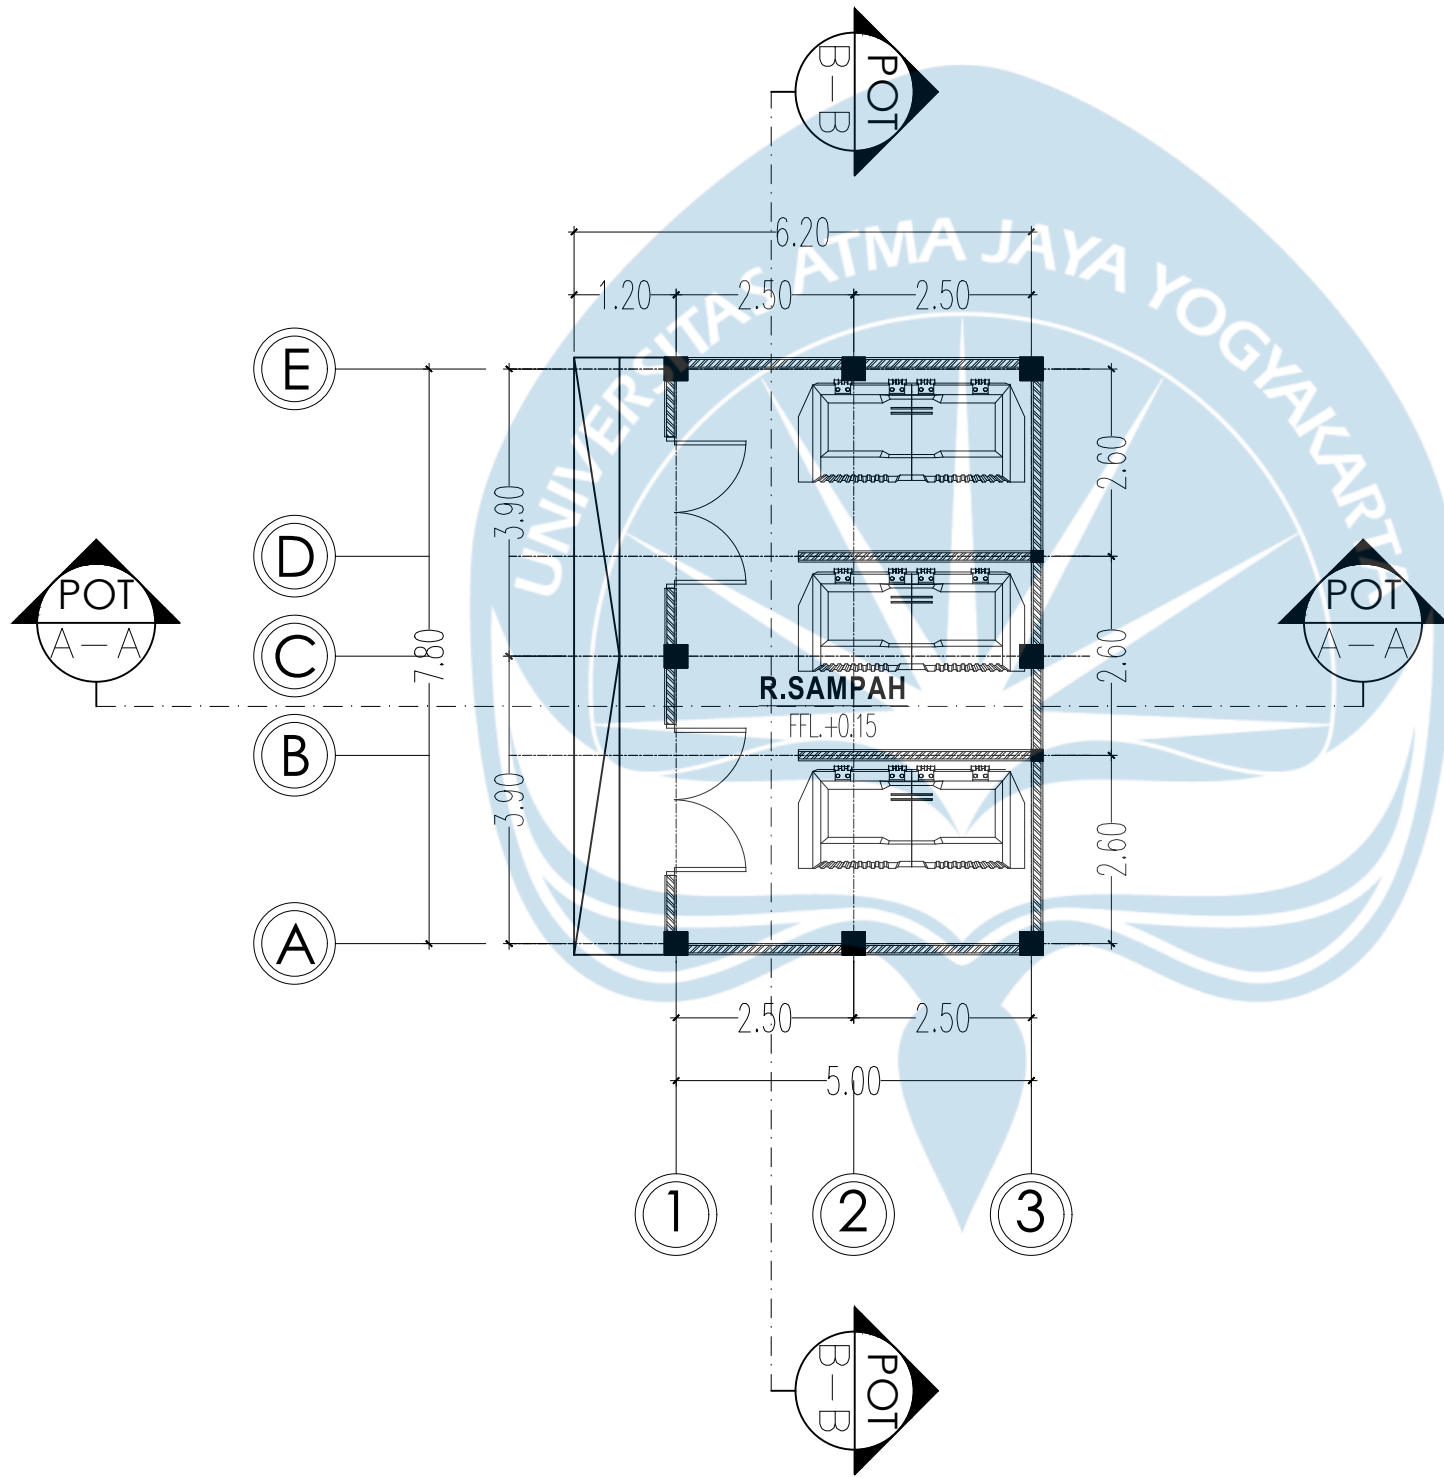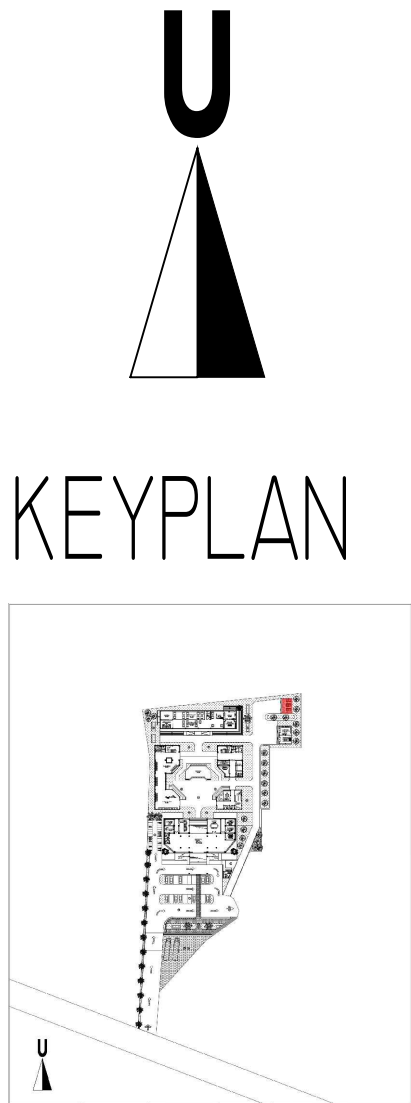

DENAH RUANG PENGELOLA SAMPAH
SKALA 1 : 100



Universitas Atma Jaya Yogyakarta
Program Studi Arsitektur
Architecture Department
Fakultas Teknik
Faculty of Engineering

Proyek Tugas Akhir
Final Project

PERIODE : GENAP 2
PERIOD : EVEN II
TAHUN AKADEMIK 2025/2026
ACADEMIC YEAR 2025/2026

Judul Proyek
Project Title

Perancangan Cultural Center di
Imogiri Dengan pendekatan
Arsitektur Neo-vernakular

Lokasi Proyek
Project Location

Jl. Imogiri Tim., Dukuh, Imogiri,
Kec. Imogiri, Kabupaten Bantul,
Daerah Istimewa Yogyakarta

Identitas Mahasiswa
Student Identity

Helmi Musyafa
220118912

Judul Gambar
Drawing Title

DENAH RUANG
PENGELOLA SAMPAH

Skala
Scale

1 : 100



Keterangan
Note

Tanggal gambar
Drawing date

Kode Code	No. Lbr Pg. No.	Dari Of
XX1	XX	XX

U

KEYPLAN

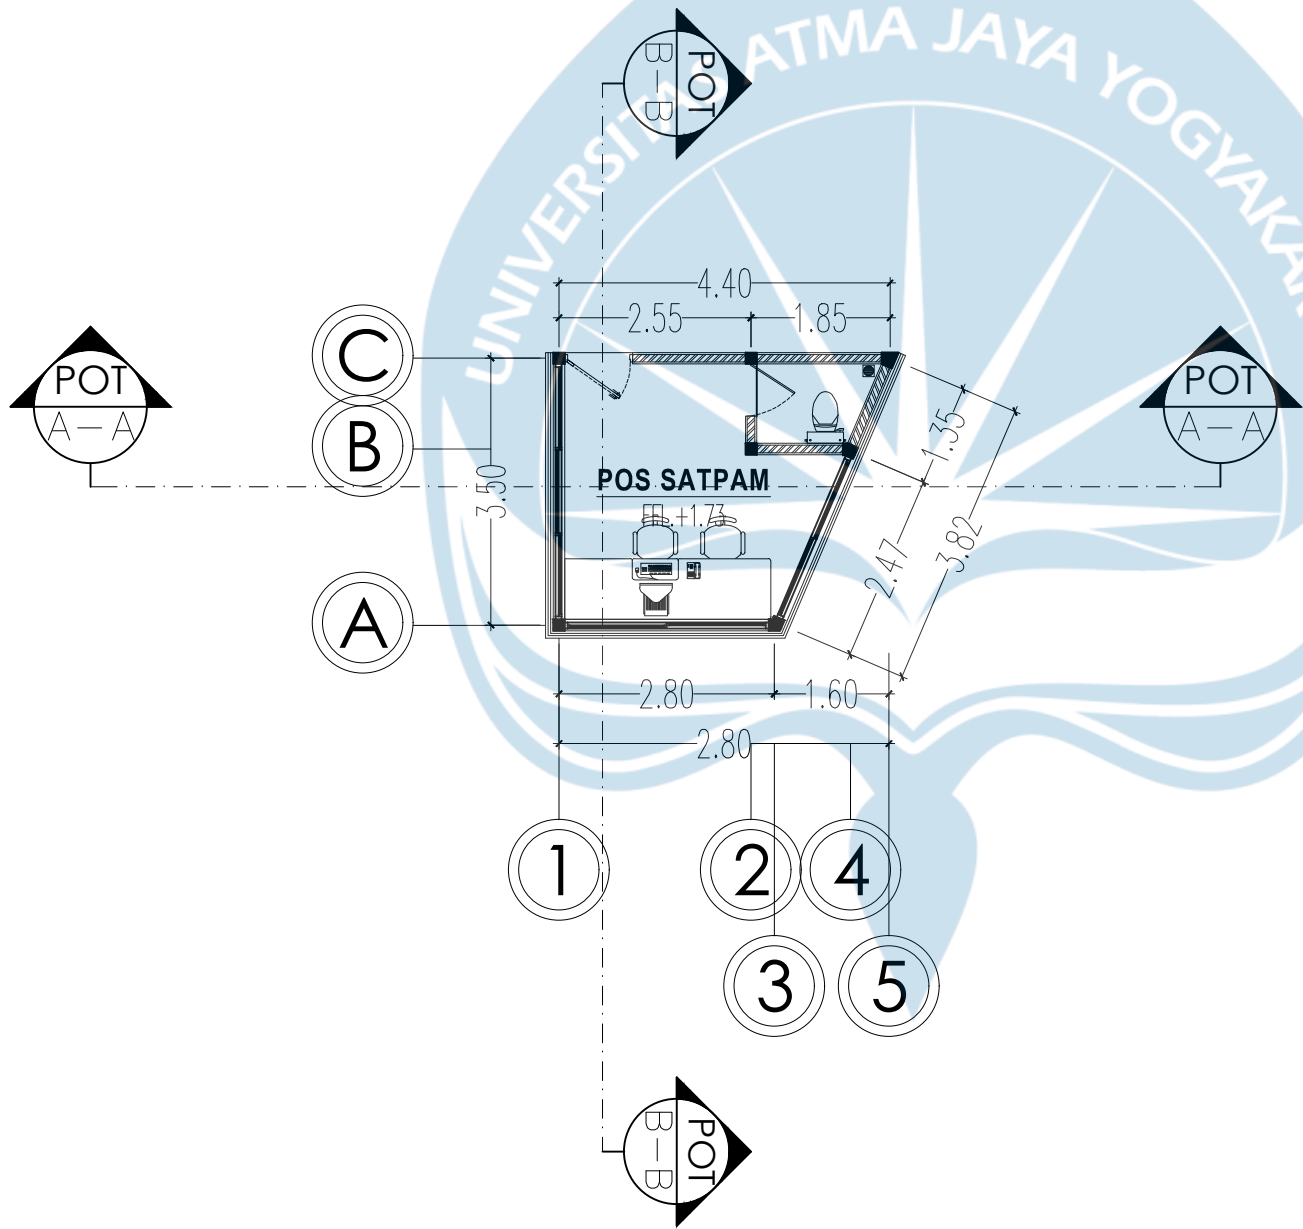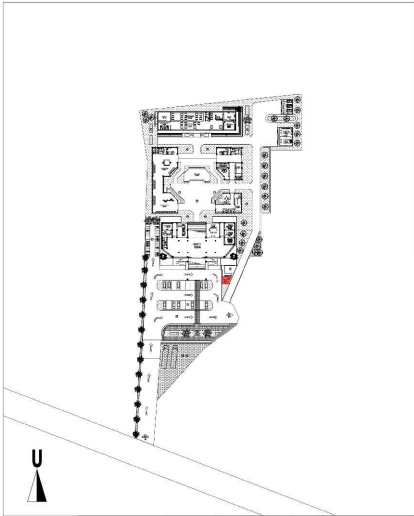

DENAH POS SATPAM

SKALA 1 : 100



Universitas Atma Jaya Yogyakarta
Program Studi Arsitektur
Architecture Department
Fakultas Teknik
Faculty of Engineering

Proyek Tugas Akhir Final Project		
PERIODE : GENAP 2 PERIOD : EVEN II TAHUN AKADEMIK 2025/2026 ACADEMIC YEAR 2025/2026		
Judul Proyek Project Title		
Perancangan Cultural Center di Imogiri Dengan pendekatan Arsitektur Neo-vernakular		
Lokasi Proyek Project Location		
Jl. Imogiri Tim., Dukuh, Imogiri, Kec. Imogiri, Kabupaten Bantul, Daerah Istimewa Yogyakarta		
Identitas Mahasiswa Student Identity		
Helmi Musyafa 220118912		
Judul Gambar Drawing Title	Skala Scale	
DENAH POS SATPAM	1 : 100	
Keterangan Note		
Tanggal gambar Drawing date		
Kode Code	No. Lbr Pg. No.	Dari Of
XX1	XX	XX



Universitas Atma Jaya Yogyakarta
Program Studi Arsitektur
Architecture Department
Fakultas Teknik
Faculty of Engineering

Proyek Tugas Akhir
Final Project

PERIODE : GENAP 2
PERIOD : EVEN II
TAHUN AKADEMIK 2025/2026
ACADEMIC YEAR 2025/2026

Judul Proyek
Project Title

Perancangan Cultural Center di
Imogiri Dengan pendekatan
Arsitektur Neo-vernakular

Lokasi Proyek
Project Location

Jl. Imogiri Tim., Dukuh, Imogiri,
Kec. Imogiri, Kabupaten Bantul,
Daerah Istimewa Yogyakarta

Identitas Mahasiswa
Student Identity

Helmi Musyafa
220118912

Judul Gambar
Drawing Title

Skala
Scale

POTONGAN KESELURUHAN

1 : 400

Keterangan
Note

Tanggal gambar
Drawing date

Kode
Code


No. Lbr
Pg. No.

Dari
Of


XX1

XX

XX

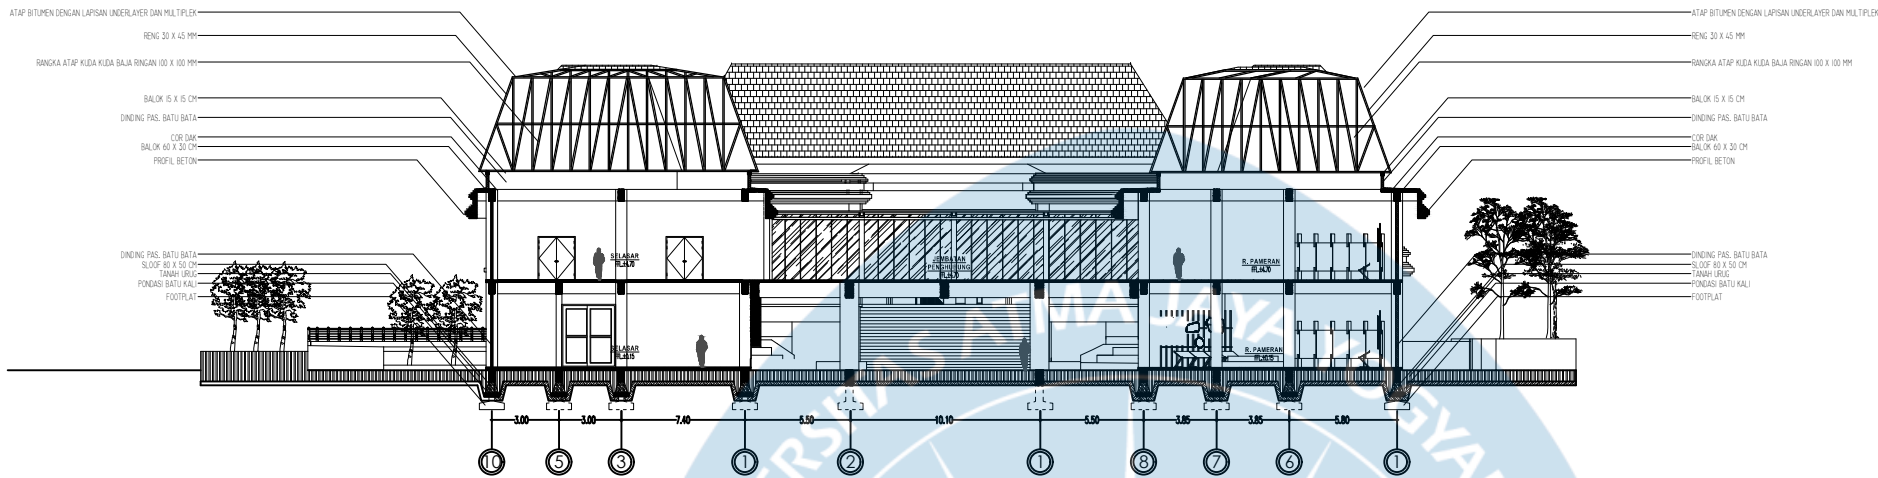

POTONGAN KESELURUHAN A-A
SKALA 1 : 400

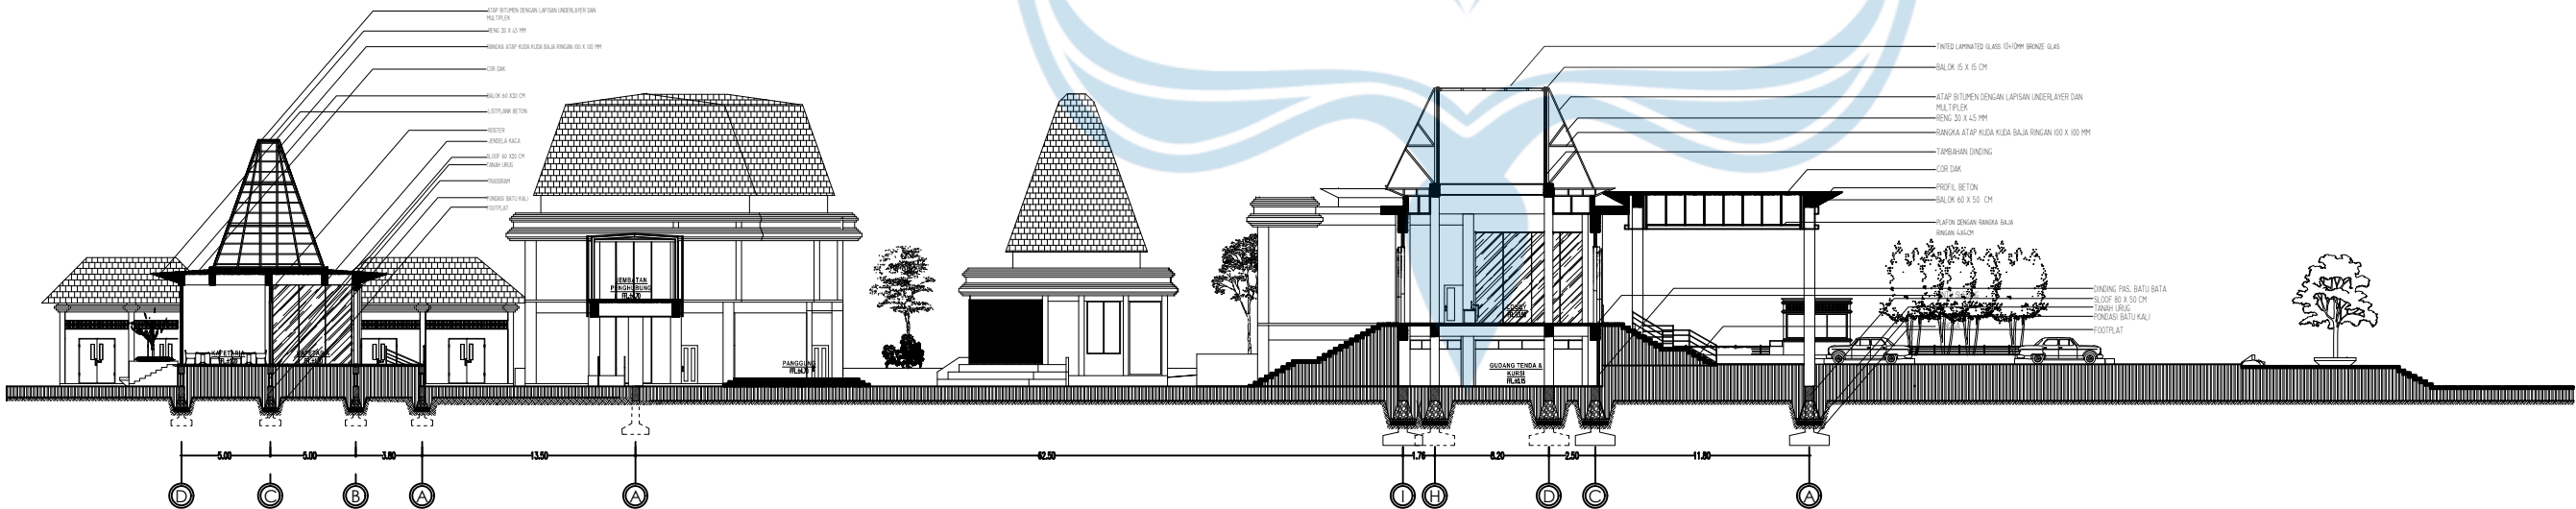

POTONGAN KESELURUHAN B-B
SKALA 1 : 400



Universitas Atma Jaya Yogyakarta
Program Studi Arsitektur
Architecture Department
Fakultas Teknik
Faculty of Engineering

Proyek Tugas Akhir
Final Project

PERIODE : GENAP 2
PERIOD : EVEN II
TAHUN AKADEMIK 2025/2026
ACADEMIC YEAR 2025/2026

Judul Proyek
Project Title

Perancangan Cultural Center di
Imogiri Dengan pendekatan
Arsitektur Neo-vernakular

Lokasi Proyek
Project Location

Jl. Imogiri Tim., Dukuh, Imogiri,
Kec. Imogiri, Kabupaten Bantul,
Daerah Istimewa Yogyakarta

Identitas Mahasiswa
Student Identity

Helmi Musyafa
220118912

Judul Gambar
Drawing Title

Skala
Scale

POTONGAN A-A
BANGUNAN LOBY DAN
PENGELOLA

1 : 200

Keterangan
Note

Tanggal gambar
Drawing date

Kode
Code


No. Lbr
Pg. No.

Dari
Of

XX1

XX

XX

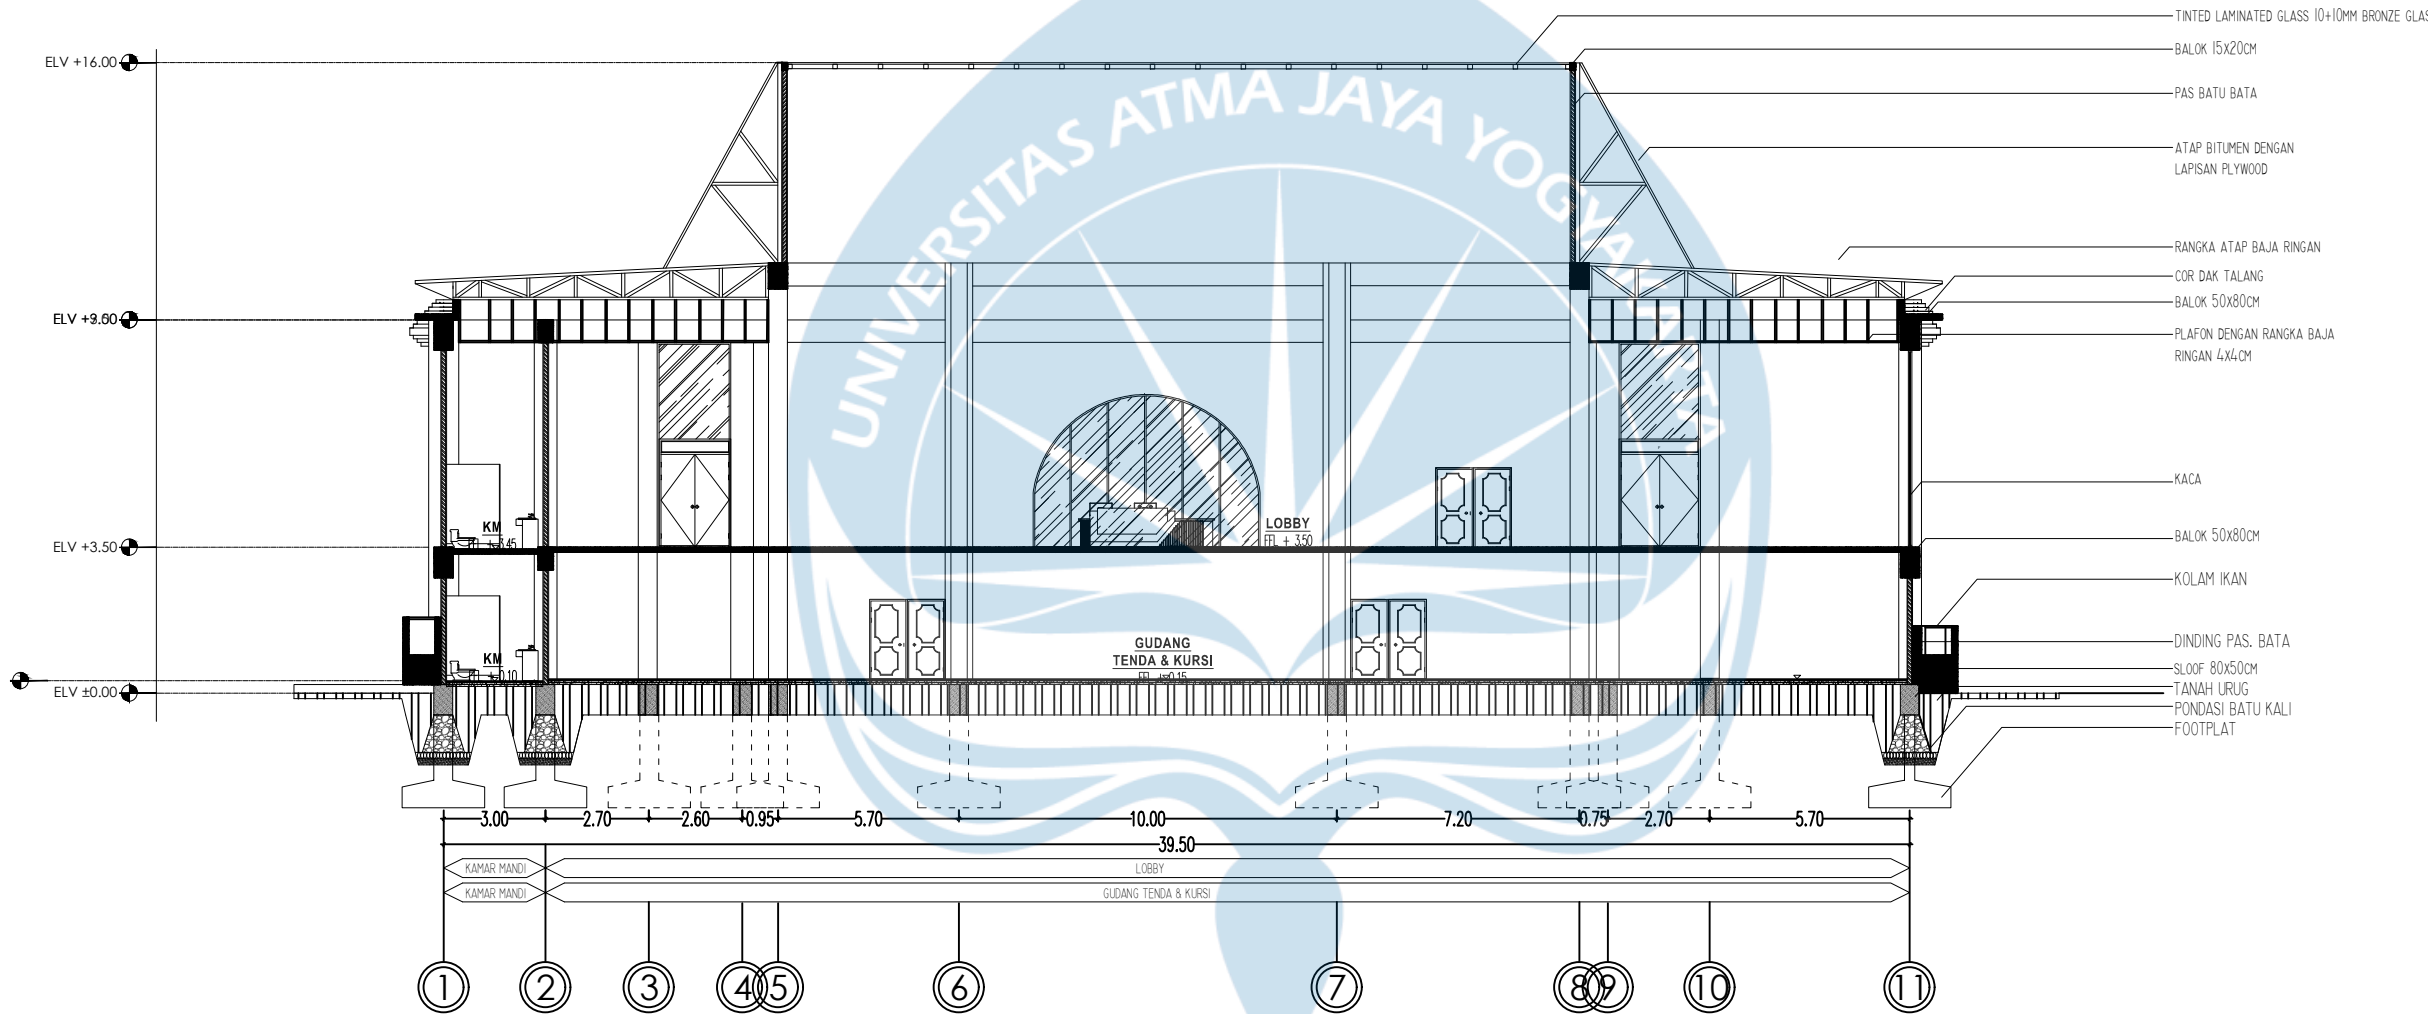

POTONGAN A-A BANGUNAN LOBY DAN PENGELOLA

SKALA 1 : 200



Universitas Atma Jaya Yogyakarta
Program Studi Arsitektur
Architecture Department
Fakultas Teknik
Faculty of Engineering

Proyek Tugas Akhir
Final Project

PERIODE : GENAP 2
PERIOD : EVEN II
TAHUN AKADEMIK 2025/2026
ACADEMIC YEAR 2025/2026

Judul Proyek
Project Title

Perancangan Cultural Center di
Imogiri Dengan pendekatan
Arsitektur Neo-vernakular

Lokasi Proyek
Project Location

Jl. Imogiri Tim., Dukuh, Imogiri,
Kec. Imogiri, Kabupaten Bantul,
Daerah Istimewa Yogyakarta

Identitas Mahasiswa
Student Identity

Helmi Musyafa
220118912

Judul Gambar
Drawing Title

Skala
Scale


POTONGAN B-B
BANGUNAN LOBY DAN
PENGELOLA

1 :200

Keterangan
Note

Tanggal gambar
Drawing date

Kode Code	No. Lbr Pg. No.	Dari Of
XX1	XX	XX

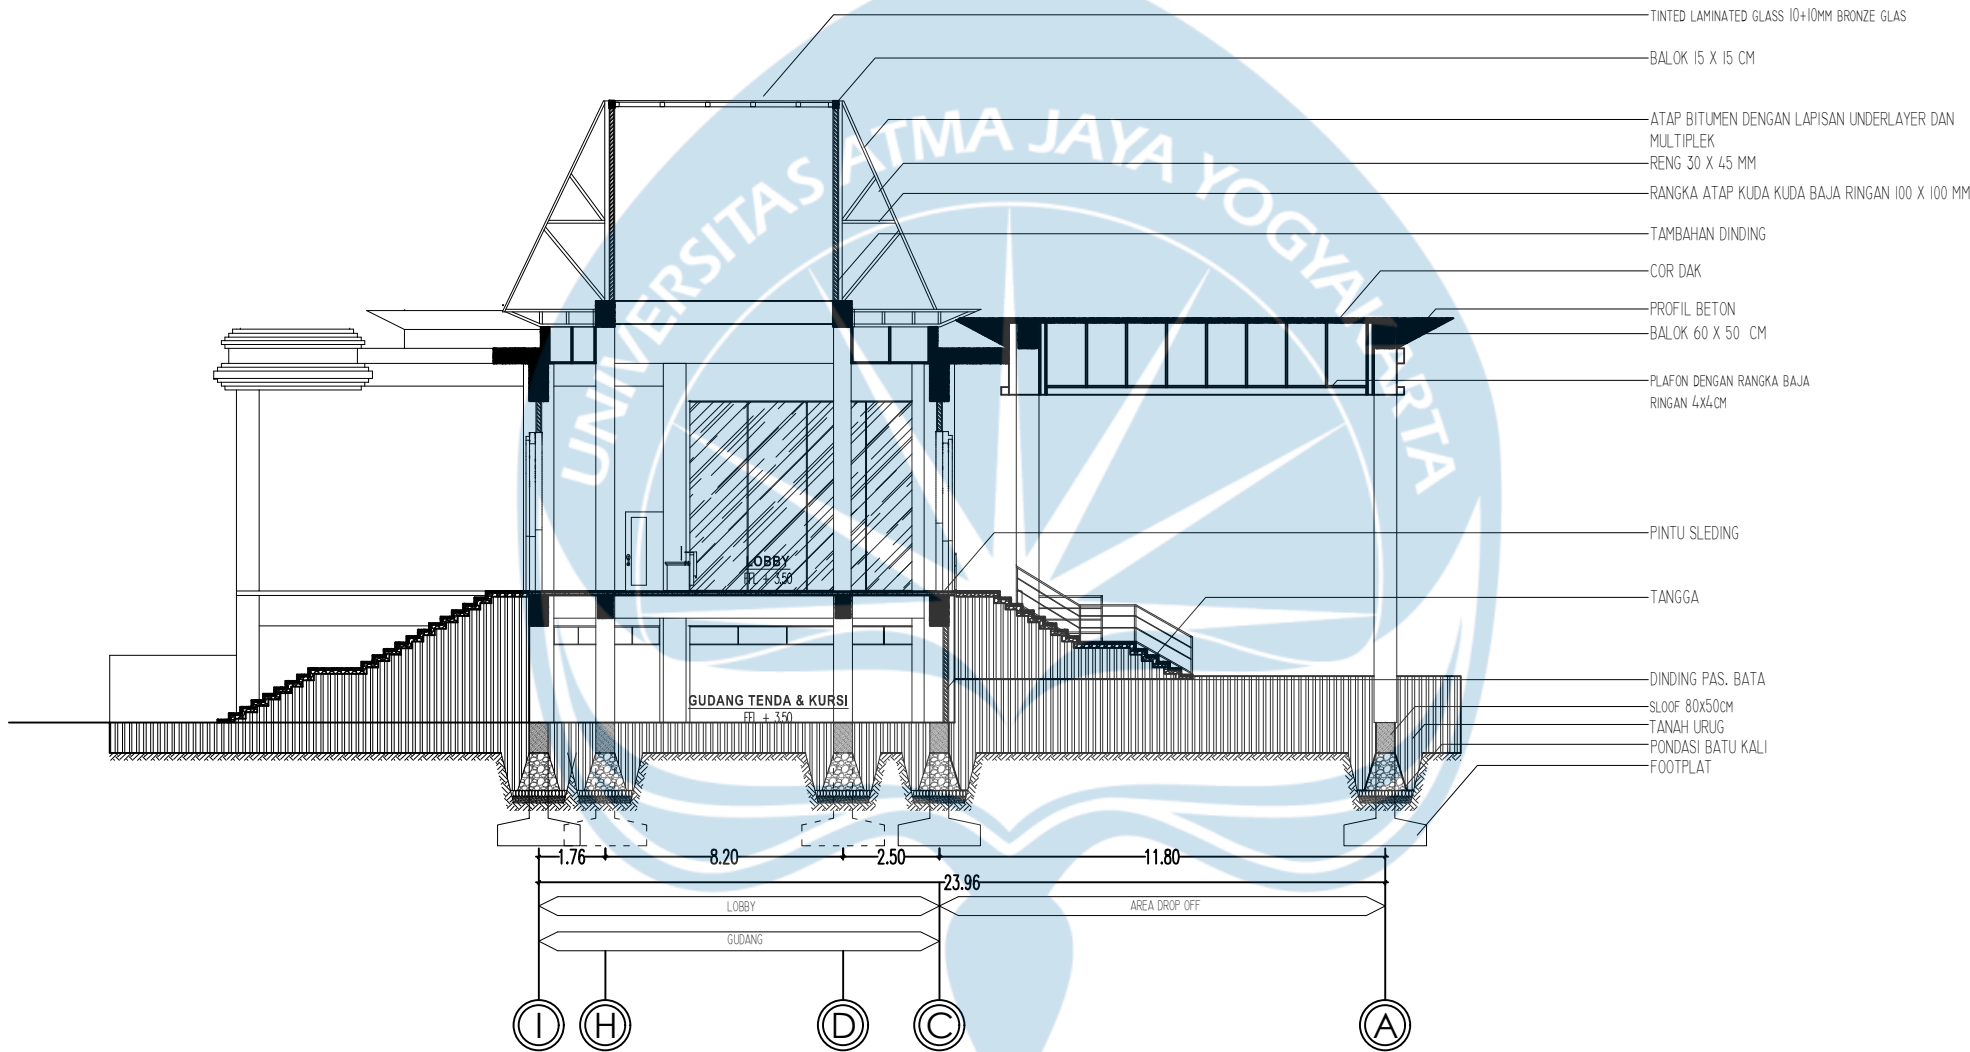

POTONGAN A-A BANGUNAN LOBY DAN PENGELOLA
SKALA 1 : 200



Universitas Atma Jaya Yogyakarta
Program Studi Arsitektur
Architecture Department
Fakultas Teknik
Faculty of Engineering

Proyek Tugas Akhir
Final Project

PERIODE : GENAP 2
PERIOD : EVEN II
TAHUN AKADEMIK 2025/2026
ACADEMIC YEAR 2025/2026

Judul Proyek
Project Title

Perancangan Cultural Center di
Imogiri Dengan pendekatan
Arsitektur Neo-vernakular

Lokasi Proyek
Project Location

Jl. Imogiri Tim., Dukuh, Imogiri,
Kec. Imogiri, Kabupaten Bantul,
Daerah Istimewa Yogyakarta

Identitas Mahasiswa
Student Identity

Helmi Musyafa
220118912

Judul Gambar
Drawing Title

Skala
Scale


POTONGAN A-A

1 :200

Keterangan
Note

Tanggal gambar
Drawing date

Kode Code	No. Lbr Pg. No.	Dari Of
XX1	XX	XX

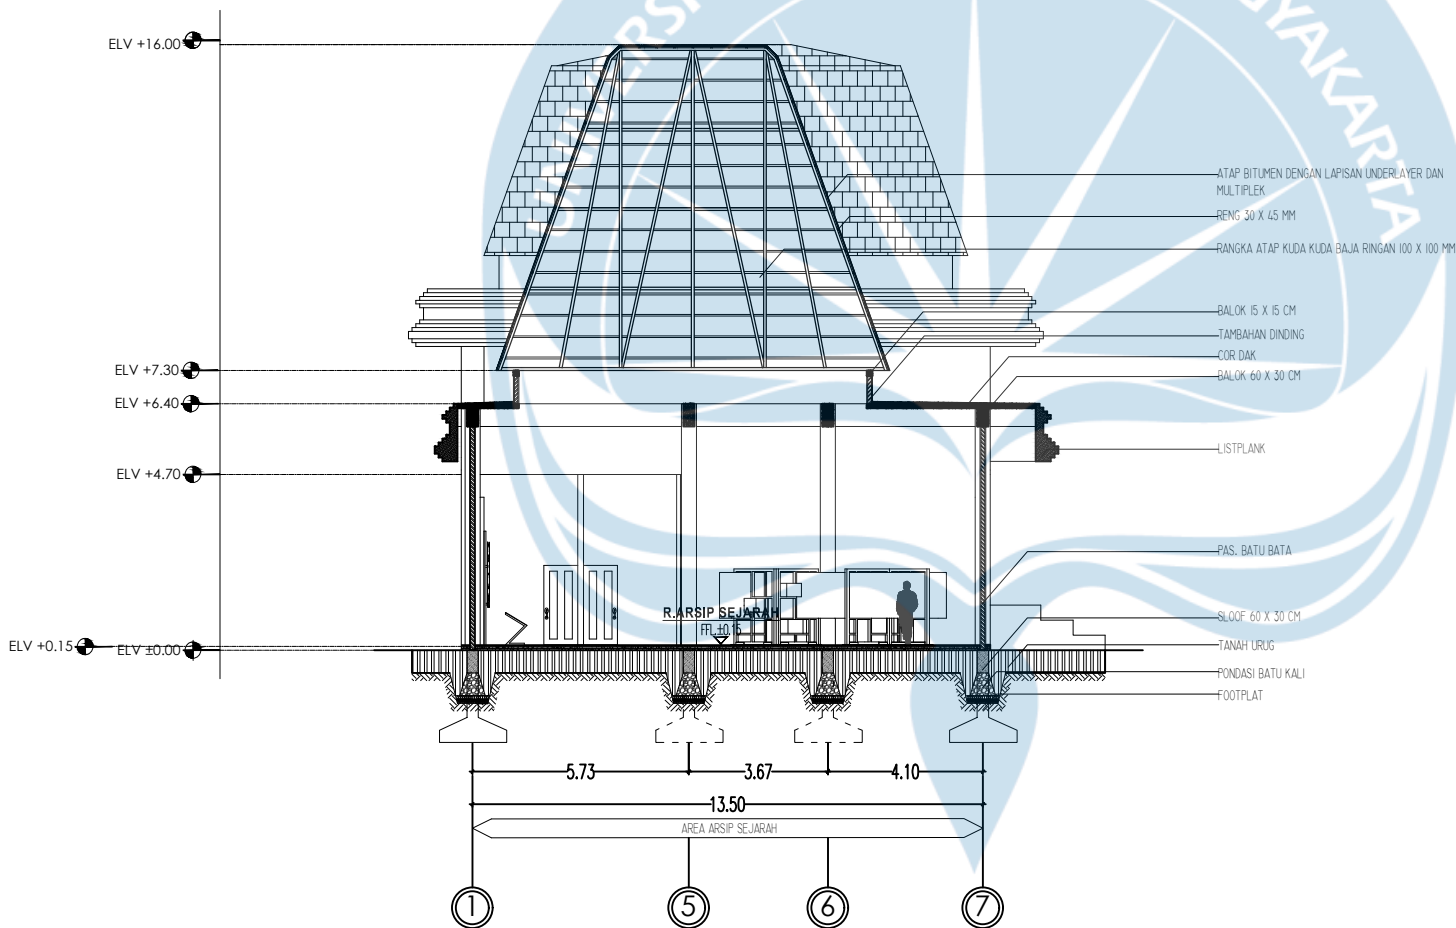

POTONGAN A-A BANGUNAN PAMERAN
SKALA 1 : 200



Universitas Atma Jaya Yogyakarta
Program Studi Arsitektur
Architecture Department
Fakultas Teknik
Faculty of Engineering

Proyek Tugas Akhir
Final Project

PERIODE : GENAP 2
PERIOD : EVEN II
TAHUN AKADEMIK 2025/2026
ACADEMIC YEAR 2025/2026

Judul Proyek
Project Title

Perancangan Cultural Center di
Imogiri Dengan pendekatan
Arsitektur Neo-vernakular

Lokasi Proyek
Project Location

Jl. Imogiri Tim., Dukuh, Imogiri,
Kec. Imogiri, Kabupaten Bantul,
Daerah Istimewa Yogyakarta

Identitas Mahasiswa
Student Identity

Helmi Musyafa
220118912

Judul Gambar
Drawing Title

Skala
Scale

POTONGAN B-B

1 :200

Keterangan
Note

Tanggal gambar
Drawing date

Kode
Code


No. Lbr
Pg. No.

Dari
Of

XX1

XX

XX

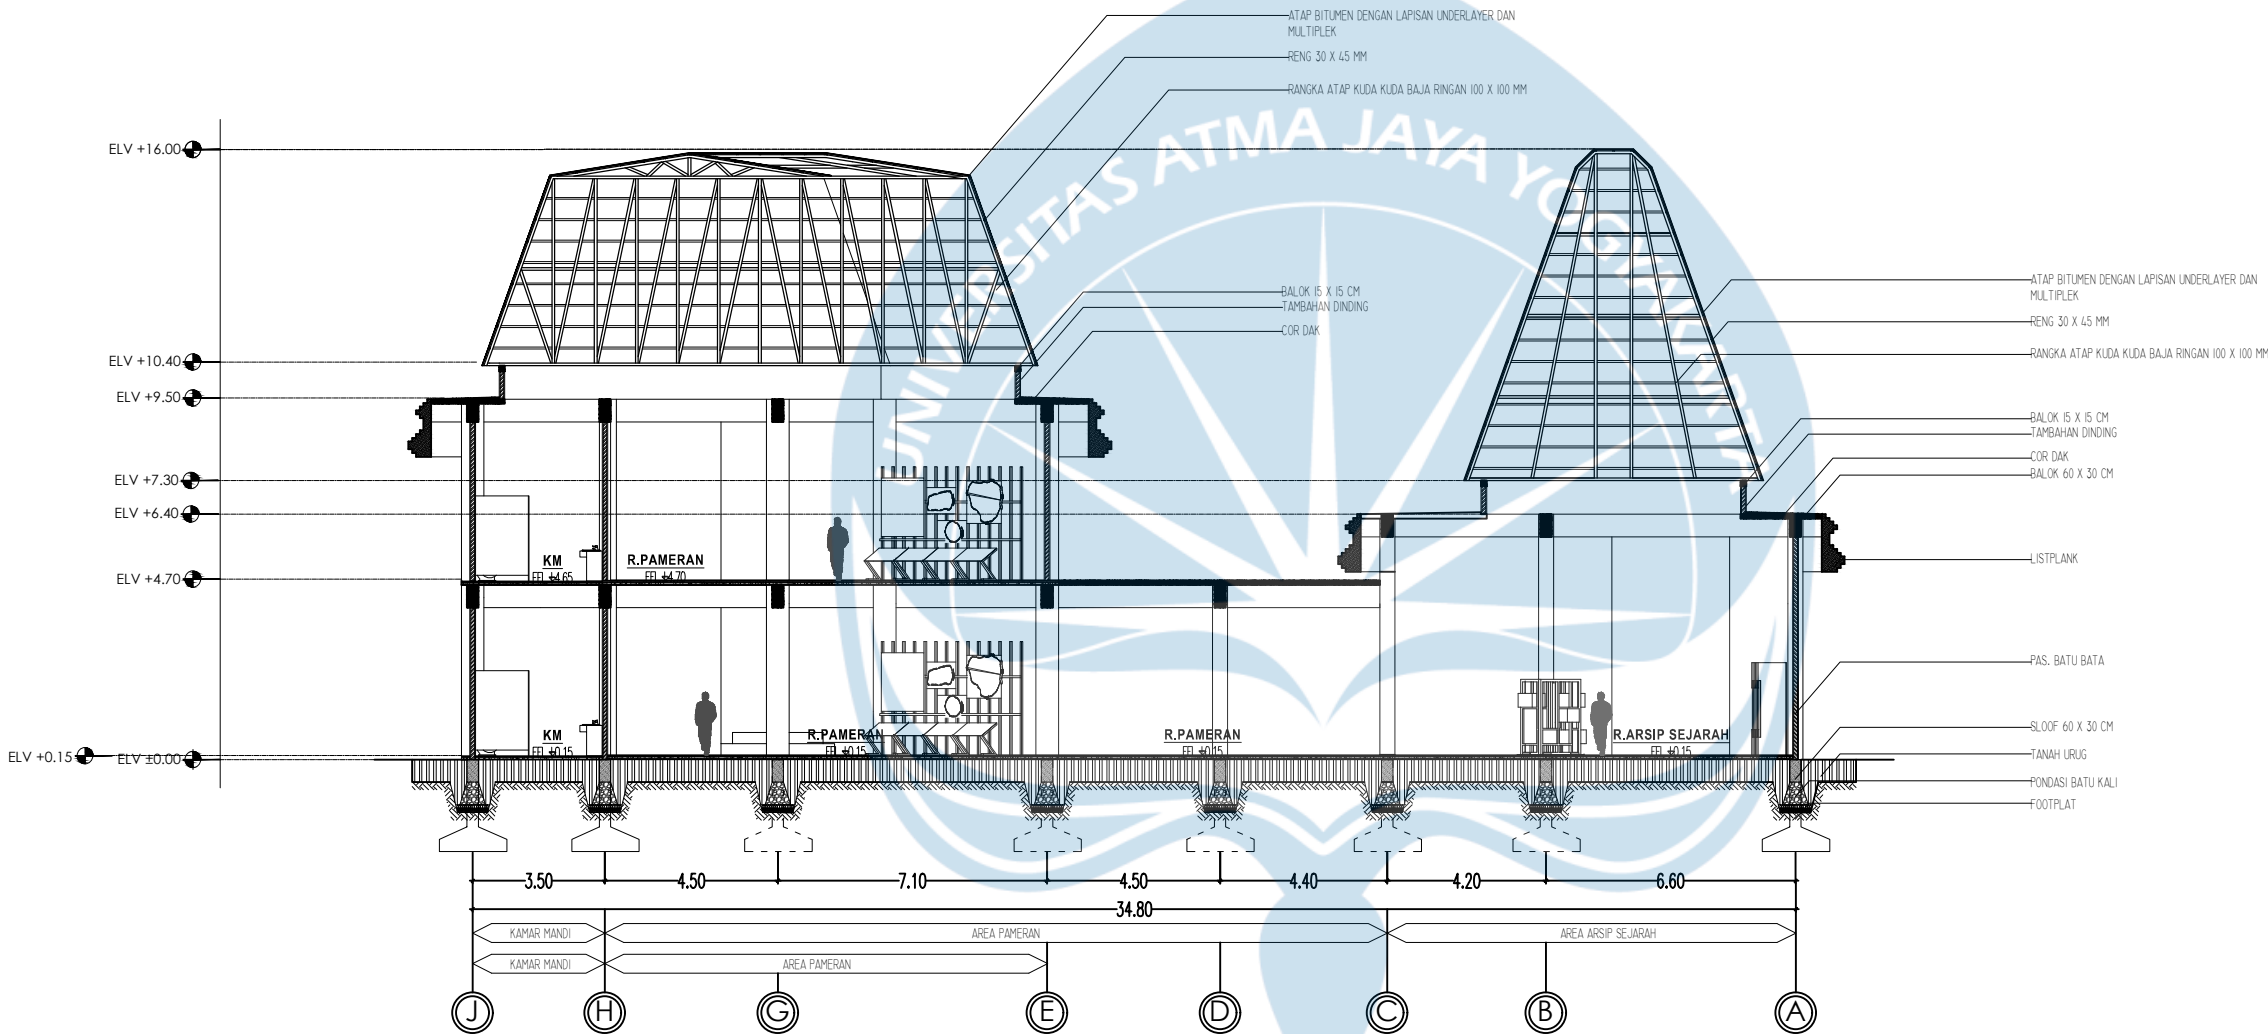

POTONGAN B-B BANGUNAN PAMERAN
SKALA 1 : 200



Universitas Atma Jaya Yogyakarta
Program Studi Arsitektur
Architecture Department
Fakultas Teknik
Faculty of Engineering

Proyek Tugas Akhir
Final Project

PERIODE : GENAP 2
PERIOD : EVEN II
TAHUN AKADEMIK 2025/2026
ACADEMIC YEAR 2025/2026

Judul Proyek
Project Title

Perancangan Cultural Center di
Imogiri Dengan pendekatan
Arsitektur Neo-vernakular

Lokasi Proyek
Project Location

Jl. Imogiri Tim., Dukuh, Imogiri,
Kec. Imogiri, Kabupaten Bantul,
Daerah Istimewa Yogyakarta

Identitas Mahasiswa
Student Identity

Helmi Musyafa
220118912

Judul Gambar
Drawing Title

Skala
Scale


POTONGAN A-A
BANGUNAN
PERPUSTAKAAN

1 : 150

Keterangan
Note

Tanggal gambar
Drawing date

Kode Code	No. Lbr Pg. No.	Dari Of
XX1	XX	XX

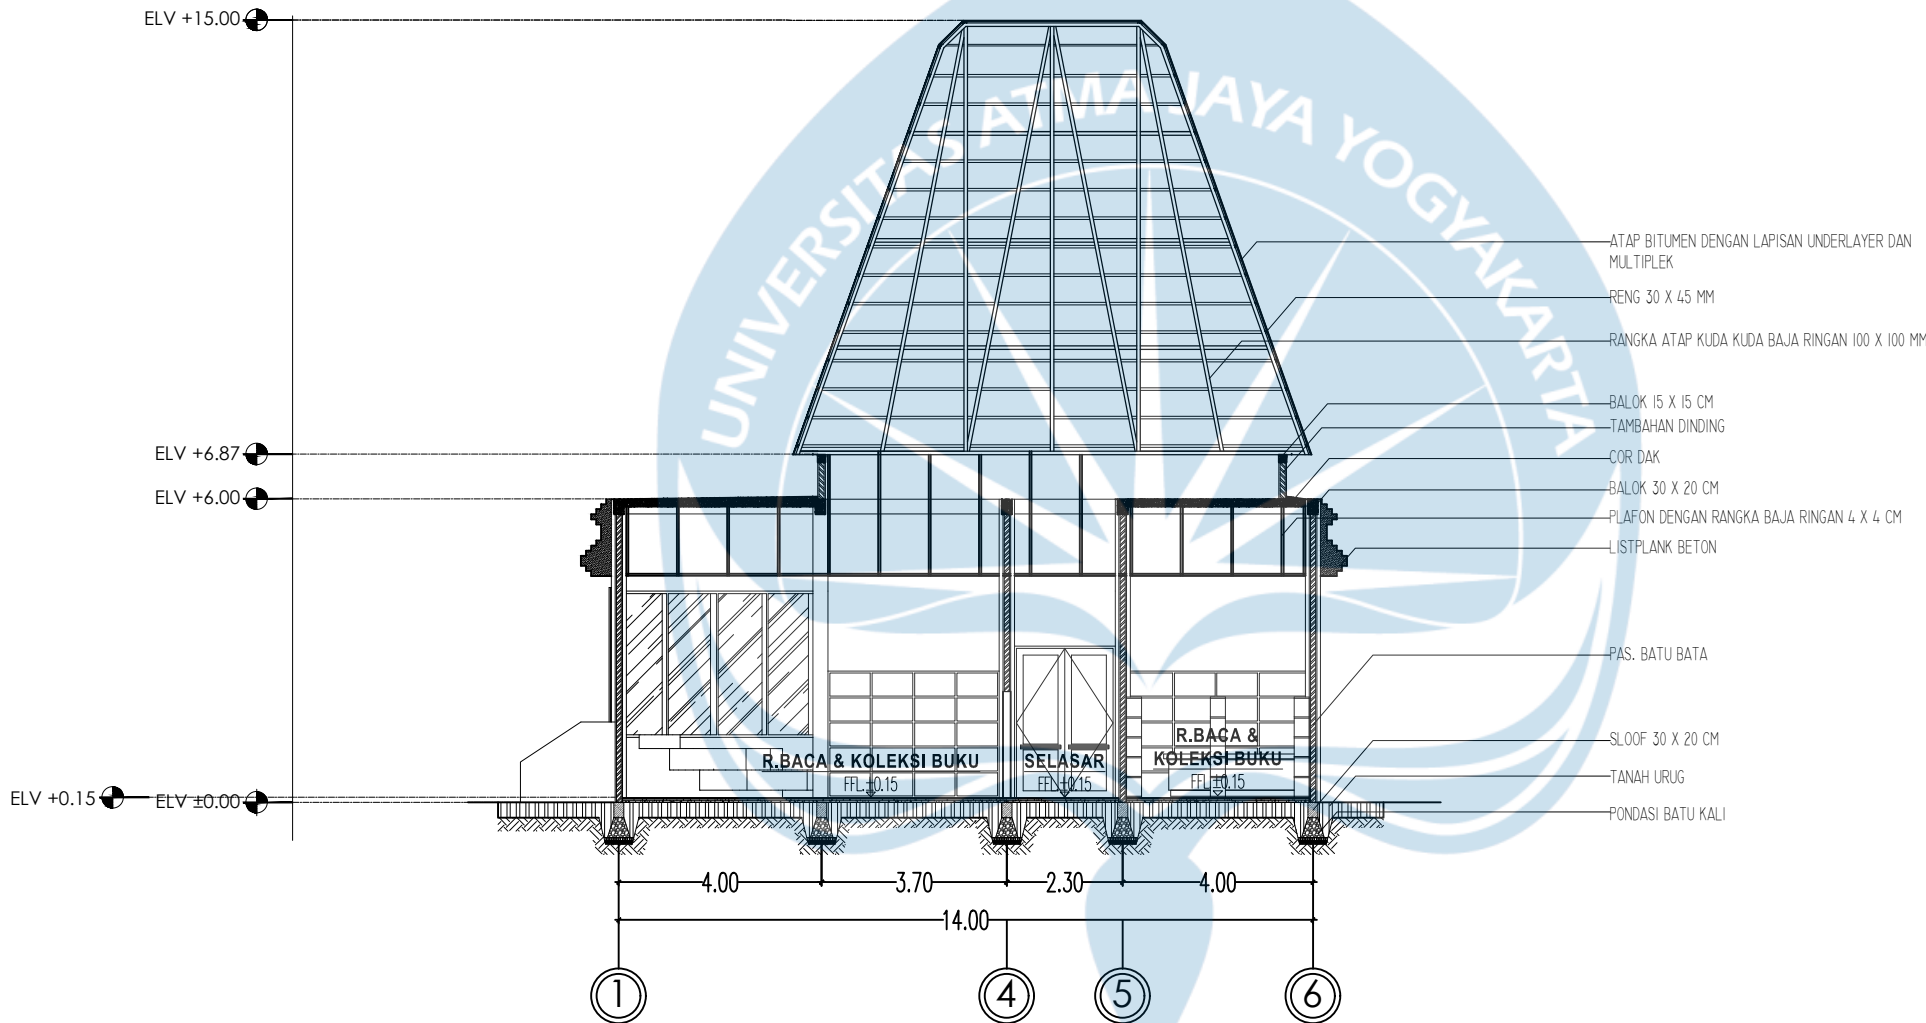

POTONGAN A-A BANGUNAN PERPUSTAKAAN
SKALA 1 : 150



Universitas Atma Jaya Yogyakarta
Program Studi Arsitektur
Architecture Department
Fakultas Teknik
Faculty of Engineering

Proyek Tugas Akhir
Final Project

PERIODE : GENAP 2
PERIOD : EVEN II
TAHUN AKADEMIK 2025/2026
ACADEMIC YEAR 2025/2026

Judul Proyek
Project Title

Perancangan Cultural Center di
Imogiri Dengan pendekatan
Arsitektur Neo-vernakular

Lokasi Proyek
Project Location

Jl. Imogiri Tim., Dukuh, Imogiri,
Kec. Imogiri, Kabupaten Bantul,
Daerah Istimewa Yogyakarta

Identitas Mahasiswa
Student Identity

Helmi Musyafa
220118912

Judul Gambar
Drawing Title

Skala
Scale

POTONGAN B-B
BANGUNAN
PERPUSTAKAAN

1 :150

Keterangan
Note

Tanggal gambar
Drawing date

Kode
Code


No. Lbr
Pg. No.

Dari
Of

XX1

XX

XX

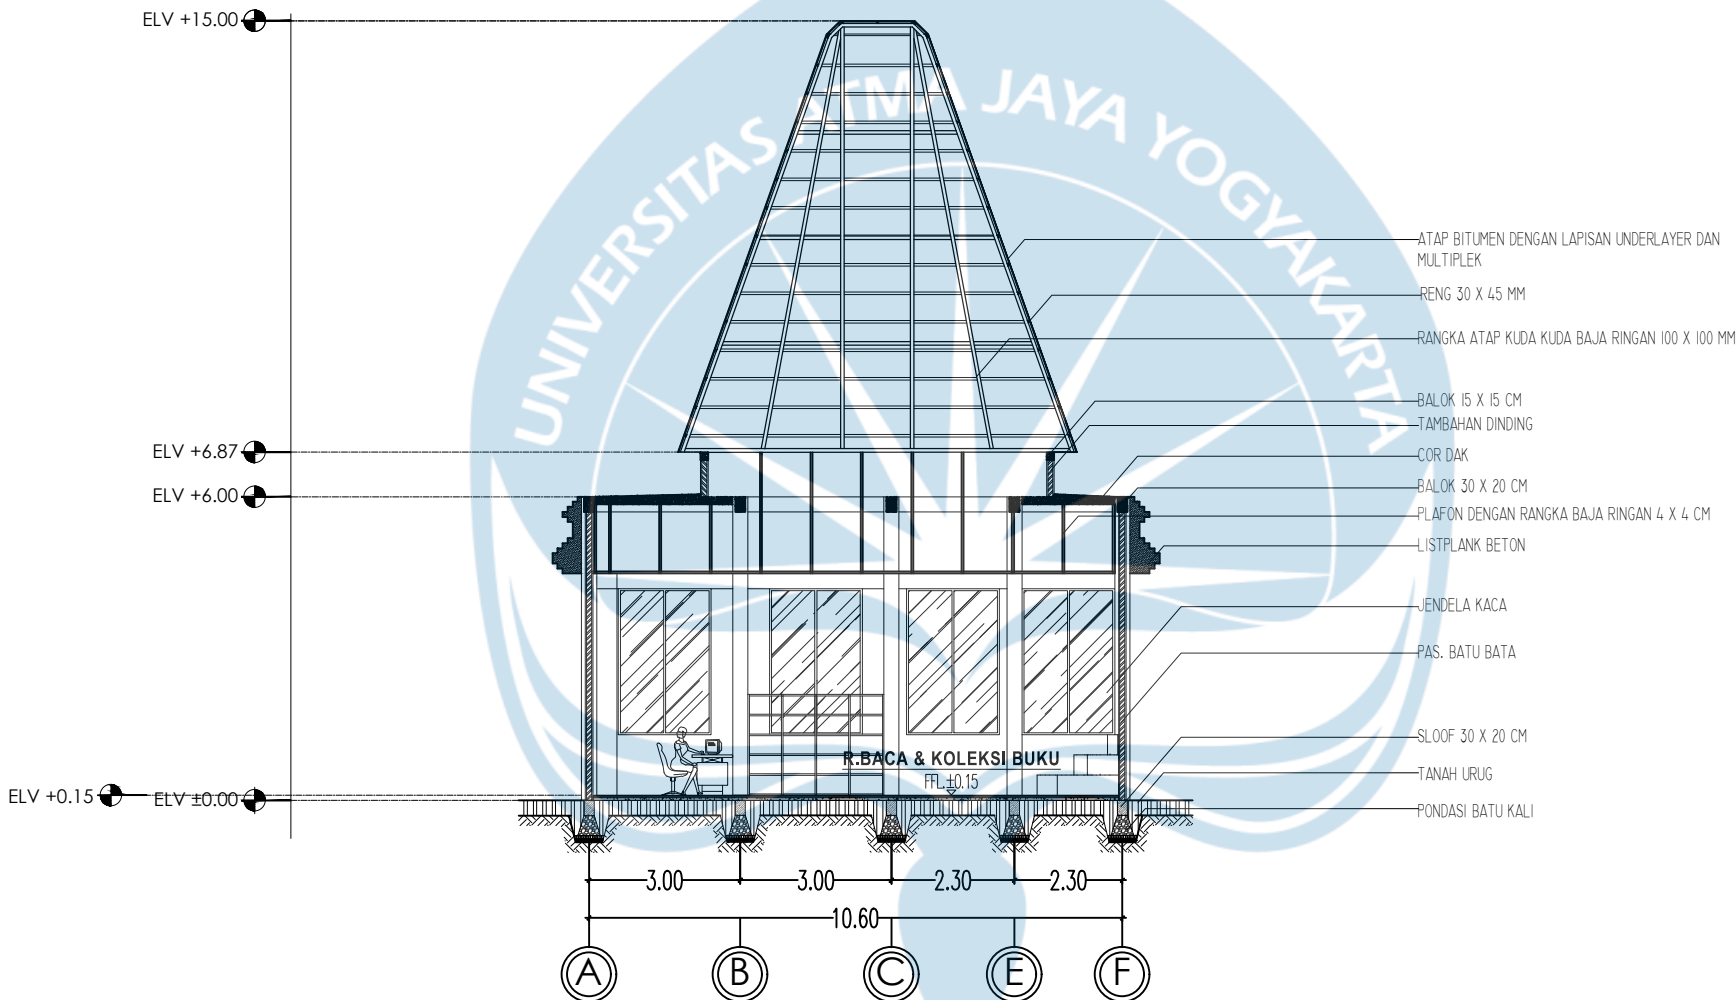

POTONGAN B-B BANGUNAN PERPUSTAKAAN
SKALA 1 : 150



Universitas Atma Jaya Yogyakarta
Program Studi Arsitektur
Architecture Department
Fakultas Teknik
Faculty of Engineering

Proyek Tugas Akhir
Final Project

PERIODE : GENAP 2
PERIOD : EVEN II
TAHUN AKADEMIK 2025/2026
ACADEMIC YEAR 2026/2027

Judul Proyek
Project Title

Perancangan Cultural Center di
Imogiri Dengan pendekatan
Arsitektur Neo-vernakular

Lokasi Proyek
Project Location

Jl. Imogiri Tim., Dukuh, Imogiri,
Kec. Imogiri, Kabupaten Bantul,
Daerah Istimewa Yogyakarta

Identitas Mahasiswa
Student Identity

Helmi Musyafa
220118912

Judul Gambar
Drawing Title

Skala
Scale

DENAH LANTAI 2
BANGUNAN WORKHOP

1 : 150

Keterangan
Note

Tanggal gambar
Drawing date

Kode
Code


No. Lbr
Pg. No.

Dari
Of

XX1

XX

XX

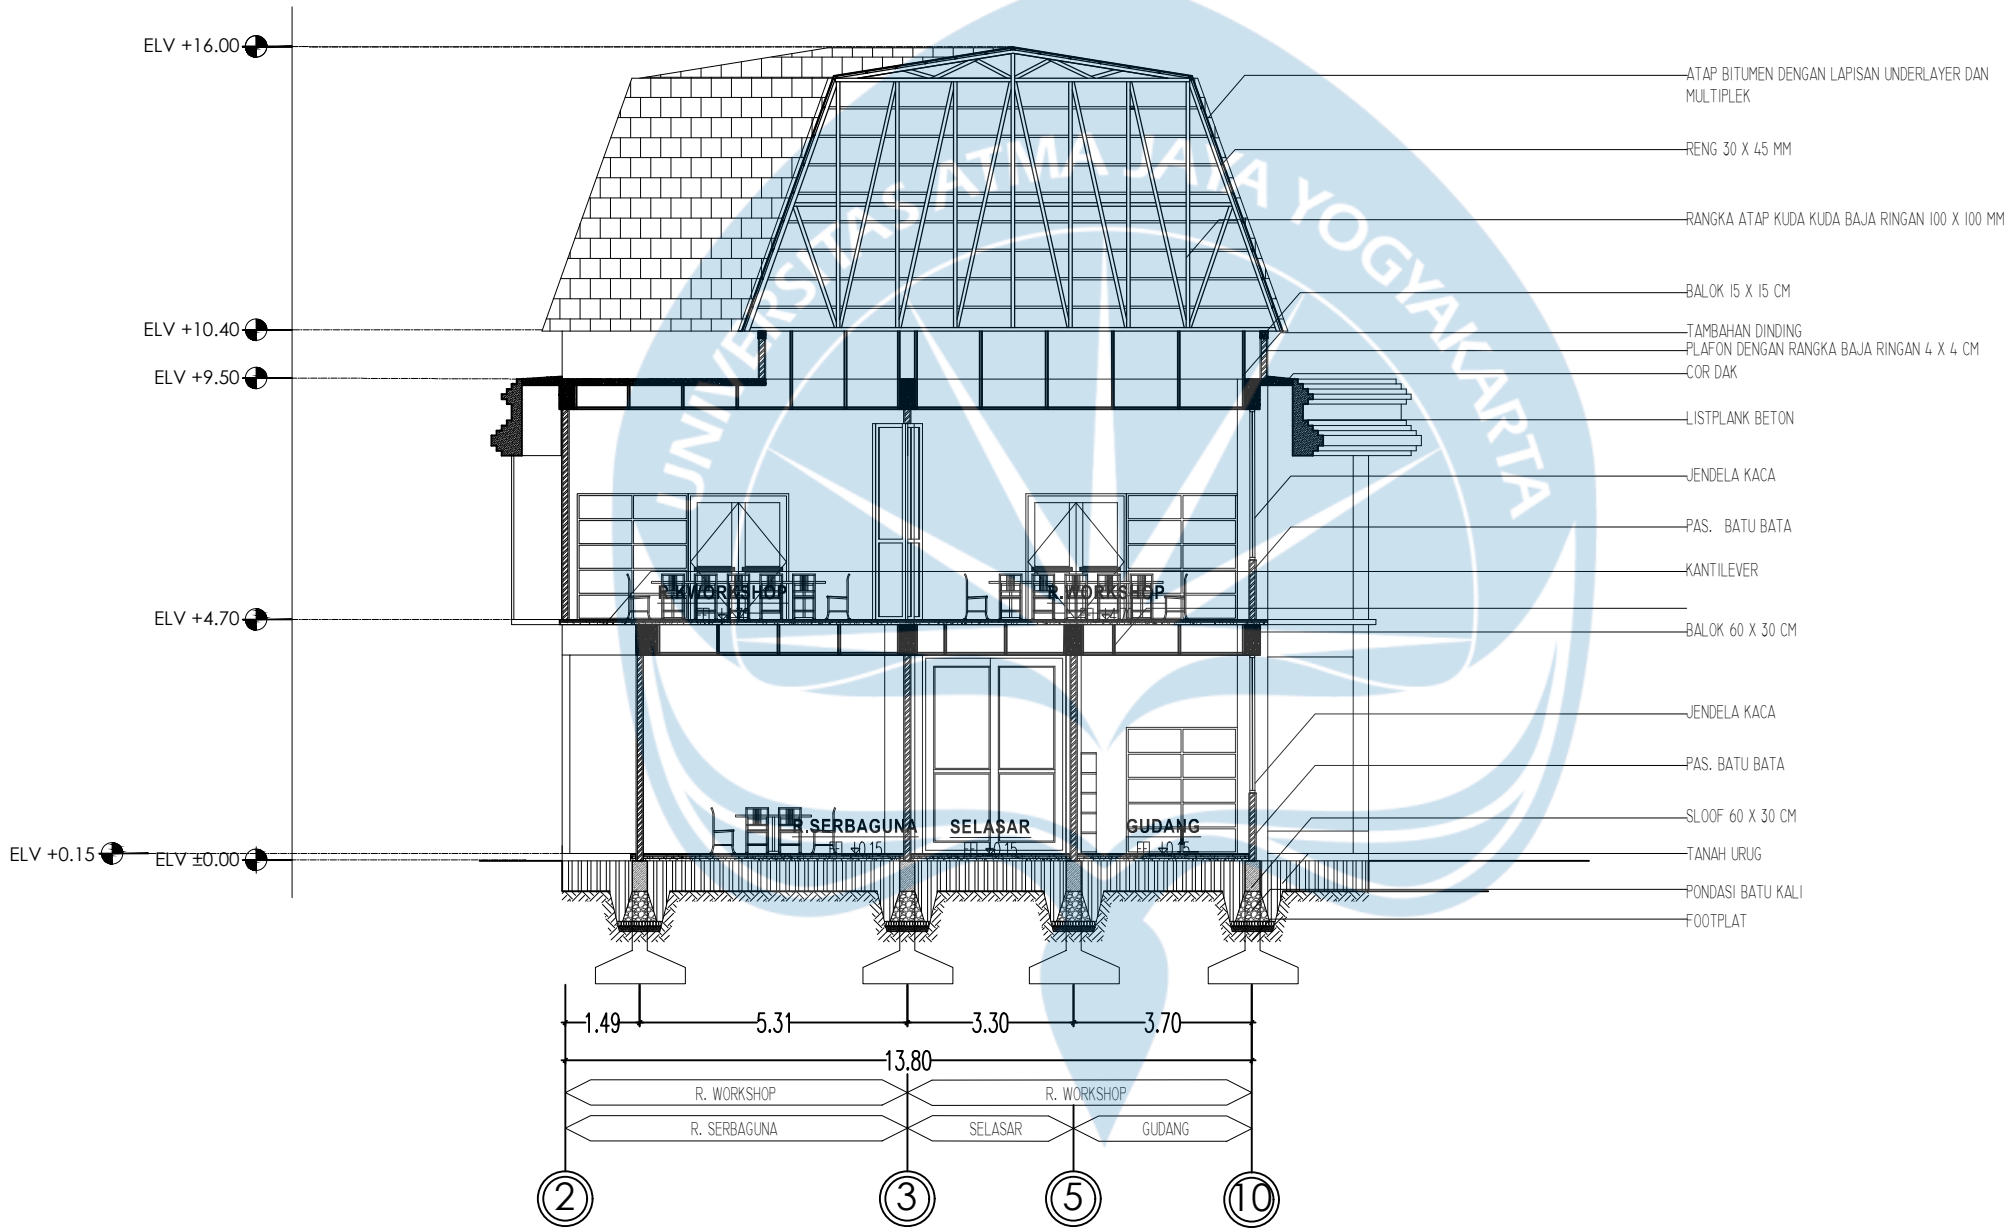

POTONGAN A-A BANGUNAN WORKSHOP
SKALA 1 : 150



Universitas Atma Jaya Yogyakarta
Program Studi Arsitektur
Architecture Department
Fakultas Teknik
Faculty of Engineering

Proyek Tugas Akhir
Final Project

PERIODE : GENAP 2
PERIOD : EVEN II
TAHUN AKADEMIK 2025/2026
ACADEMIC YEAR 2025/2026

Judul Proyek
Project Title

Perancangan Cultural Center di
Imogiri Dengan pendekatan
Arsitektur Neo-vernakular

Lokasi Proyek
Project Location

Jl. Imogiri Tim., Dukuh, Imogiri,
Kec. Imogiri, Kabupaten Bantul,
Daerah Istimewa Yogyakarta

Identitas Mahasiswa
Student Identity

Helmi Musyafa
220118912

Judul Gambar
Drawing Title

Skala
Scale

DENAH LANTAI 2
BANGUNAN WORKHOP

1 : 150

Keterangan
Note

Tanggal gambar
Drawing date

Kode
Code


No. Lbr
Pg. No.

Dari
Of

XX1

XX

XX

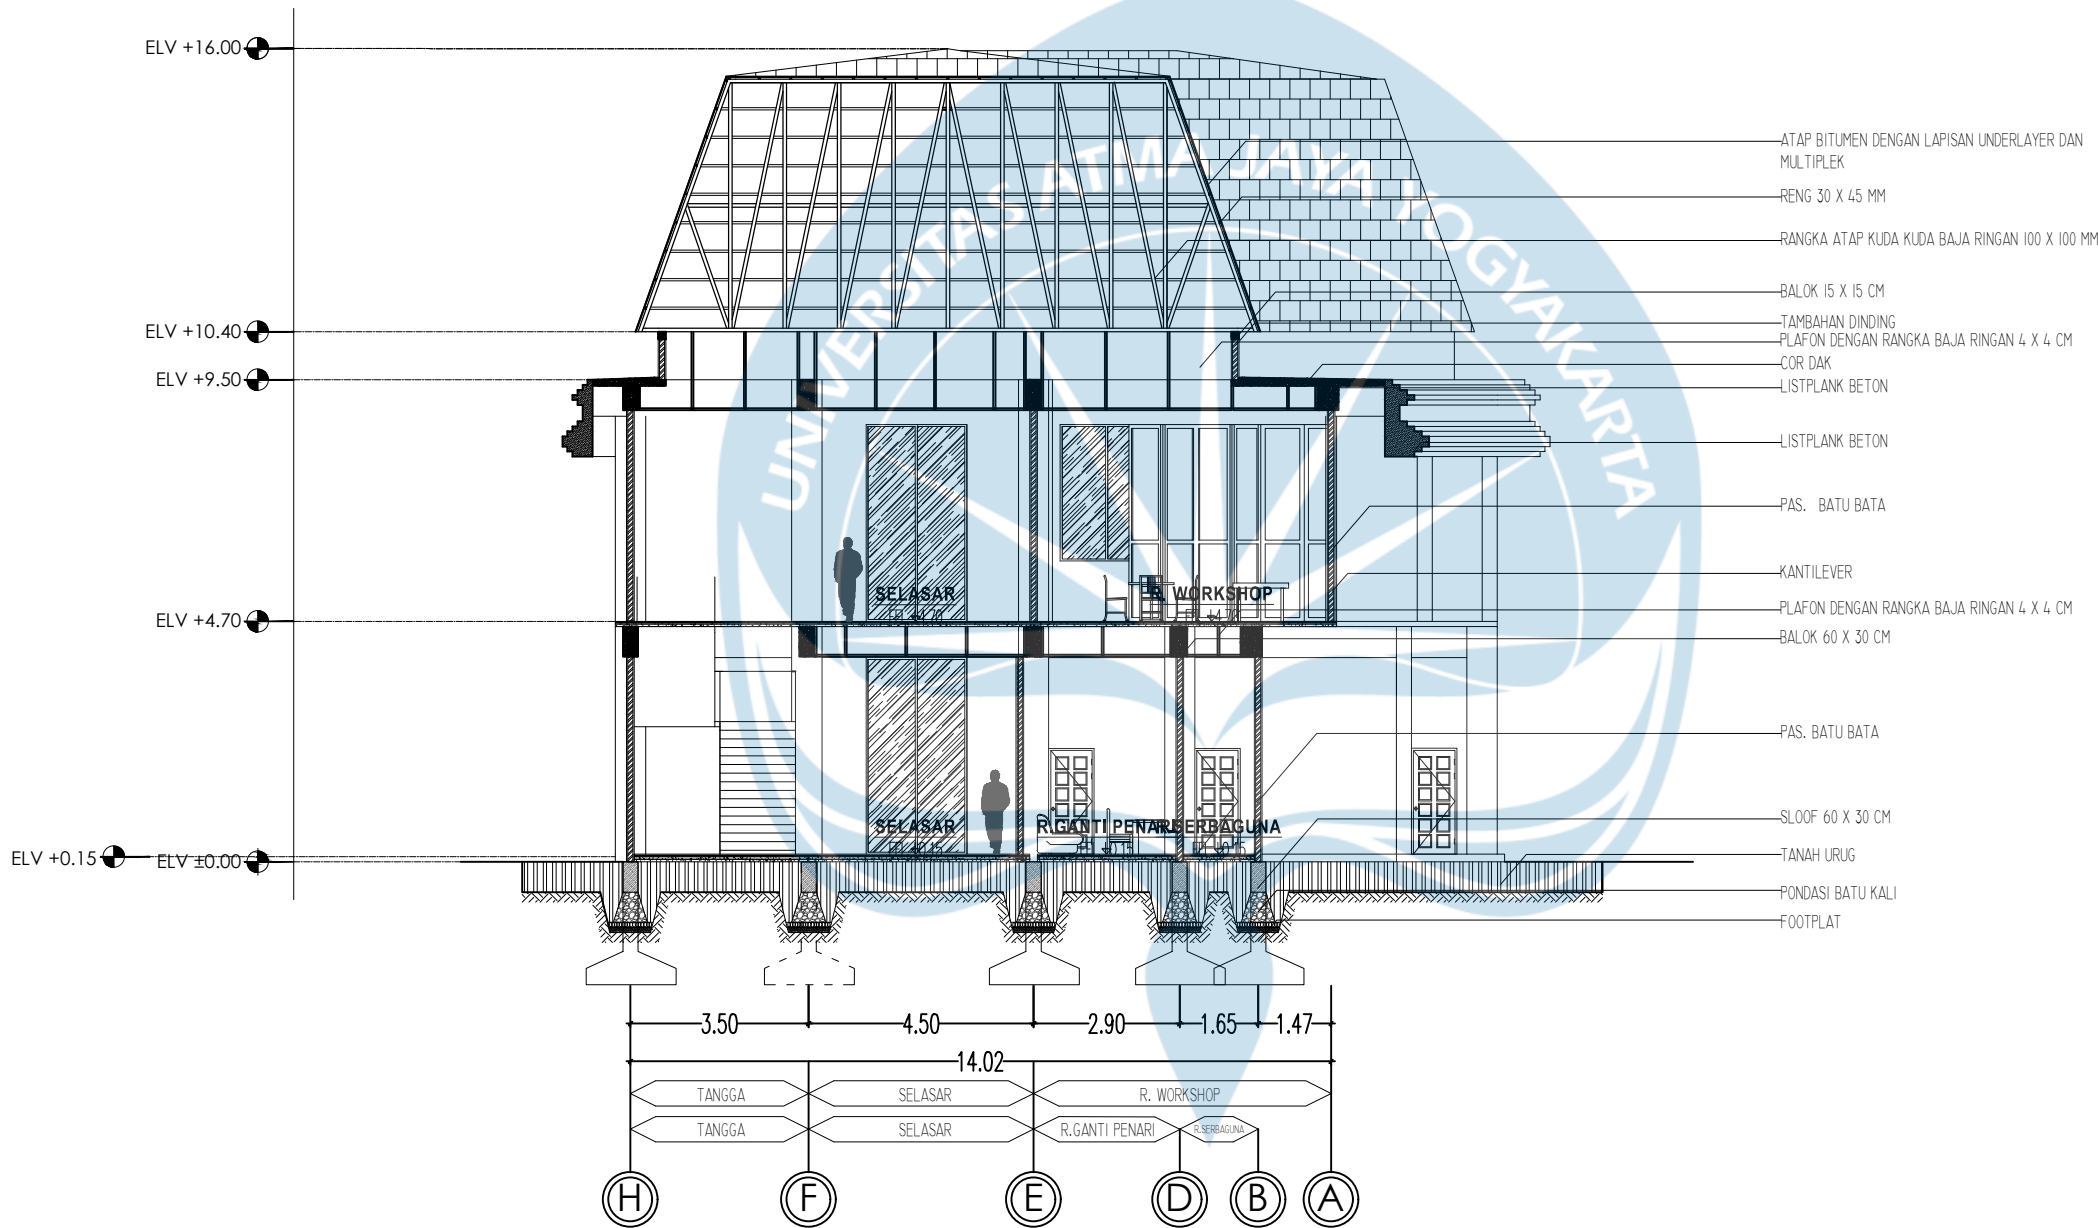

POTONGAN B-B BANGUNAN WORKSHOP
SKALA 1 : 150



Universitas Atma Jaya Yogyakarta
Program Studi Arsitektur
Architecture Department
Fakultas Teknik
Faculty of Engineering

Proyek Tugas Akhir
Final Project

PERIODE : GENAP 2
PERIOD : EVEN II
TAHUN AKADEMIK 2025/2026
ACADEMIC YEAR 2025/2026

Judul Proyek
Project Title

Perancangan Cultural Center di
Imogiri Dengan pendekatan
Arsitektur Neo-vernakular

Lokasi Proyek
Project Location

Jl. Imogiri Tim., Dukuh, Imogiri,
Kec. Imogiri, Kabupaten Bantul,
Daerah Istimewa Yogyakarta

Identitas Mahasiswa
Student Identity

Helmi Musyafa
220118912

Judul Gambar
Drawing Title

Skala
Scale

POTONGAN A-A
CAFETARIA

1 : 200

Keterangan
Note

Tanggal gambar
Drawing date

Kode
Code


No. Lbr
Pg. No.

Dari
Of

XX1

XX

XX

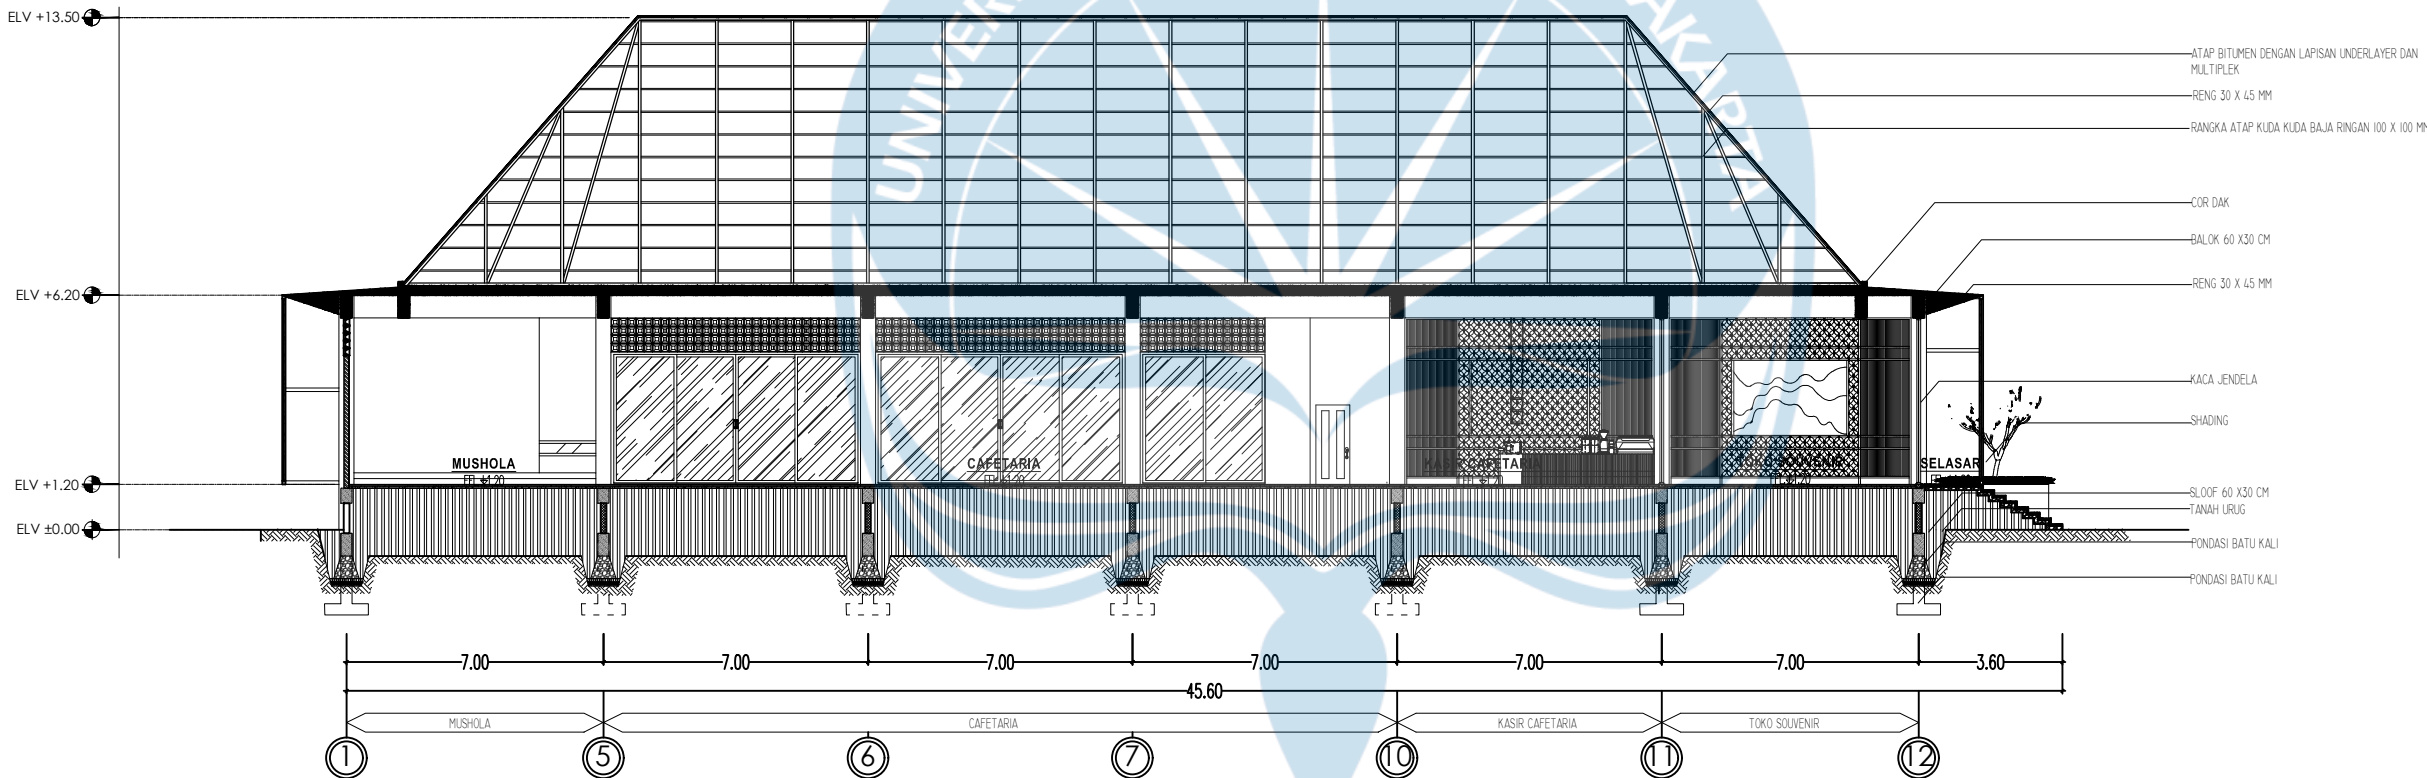

POTONGAN A-A CAFETARIA
SKALA 1 : 200



Universitas Atma Jaya Yogyakarta
Program Studi Arsitektur
Architecture Department
Fakultas Teknik
Faculty of Engineering

Proyek Tugas Akhir
Final Project

PERIODE : GENAP 2
PERIOD : EVEN II
TAHUN AKADEMIK 2025/2026
ACADEMIC YEAR 2025/2026

Judul Proyek
Project Title

Perancangan Cultural Center di
Imogiri Dengan pendekatan
Arsitektur Neo-vernakular

Lokasi Proyek
Project Location

Jl. Imogiri Tim., Dukuh, Imogiri,
Kec. Imogiri, Kabupaten Bantul,
Daerah Istimewa Yogyakarta

Identitas Mahasiswa
Student Identity

Helmi Musyafa
220118912

Judul Gambar
Drawing Title

Skala
Scale

POTONGAN B-B
CAFETARIA

1 :200

Keterangan
Note

Tanggal gambar
Drawing date

Kode
Code


No. Lbr
Pg. No.

Dari
Of

XX1

XX

XX

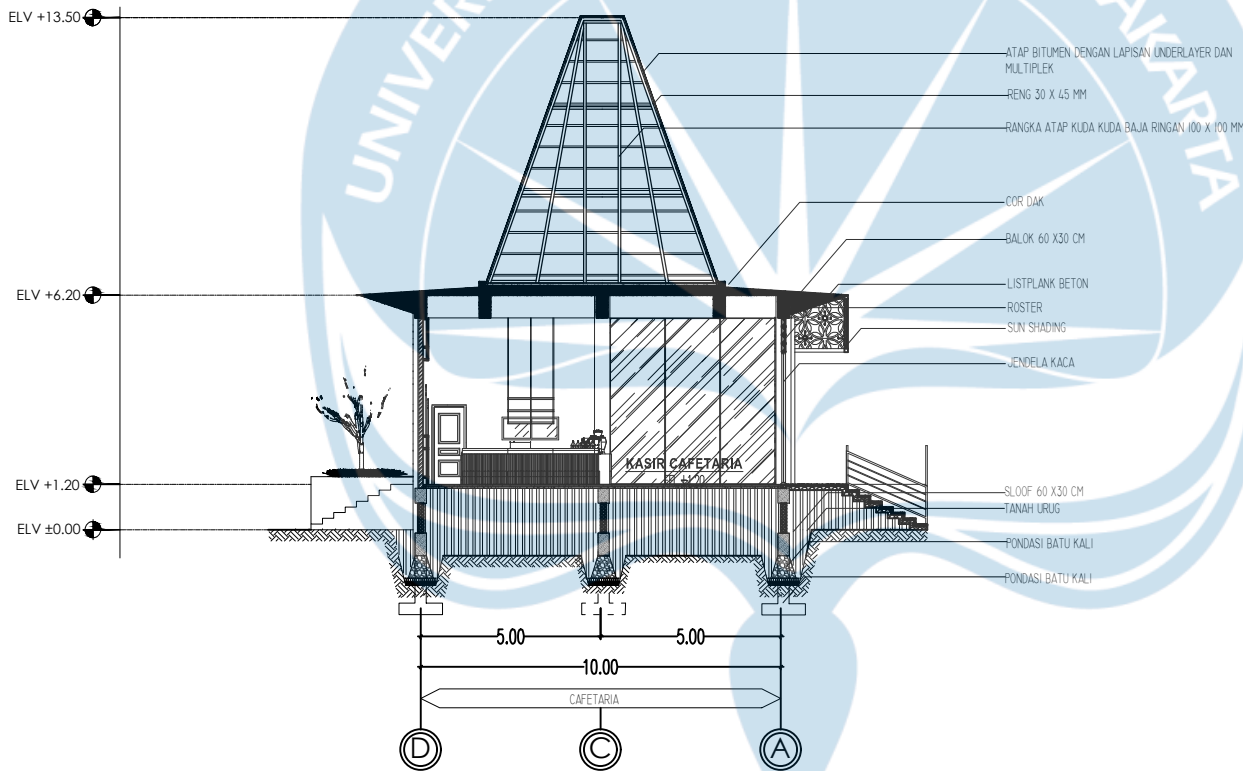

POTONGAN B-B CAFETARIA
SKALA 1 : 200



Universitas Atma Jaya Yogyakarta
Program Studi Arsitektur
Architecture Department
Fakultas Teknik
Faculty of Engineering

Proyek Tugas Akhir
Final Project

PERIODE : GENAP 2
PERIOD : EVEN II
TAHUN AKADEMIK 2025/2026
ACADEMIC YEAR 2025/2026

Judul Proyek
Project Title

Perancangan Cultural Center di
Imogiri Dengan pendekatan
Arsitektur Neo-vernakular

Lokasi Proyek
Project Location

Jl. Imogiri Tim., Dukuh, Imogiri,
Kec. Imogiri, Kabupaten Bantul,
Daerah Istimewa Yogyakarta

Identitas Mahasiswa
Student Identity


Helmi Musyafa
220118912

Judul Gambar Drawing Title	Skala Scale
POTONGAN A-A RUANG GENSET	1 : 100

Keterangan
Note

Tanggal gambar
Drawing date

Kode Code	No. Lbr Pg. No.	Dari Of
XX1	XX	XX

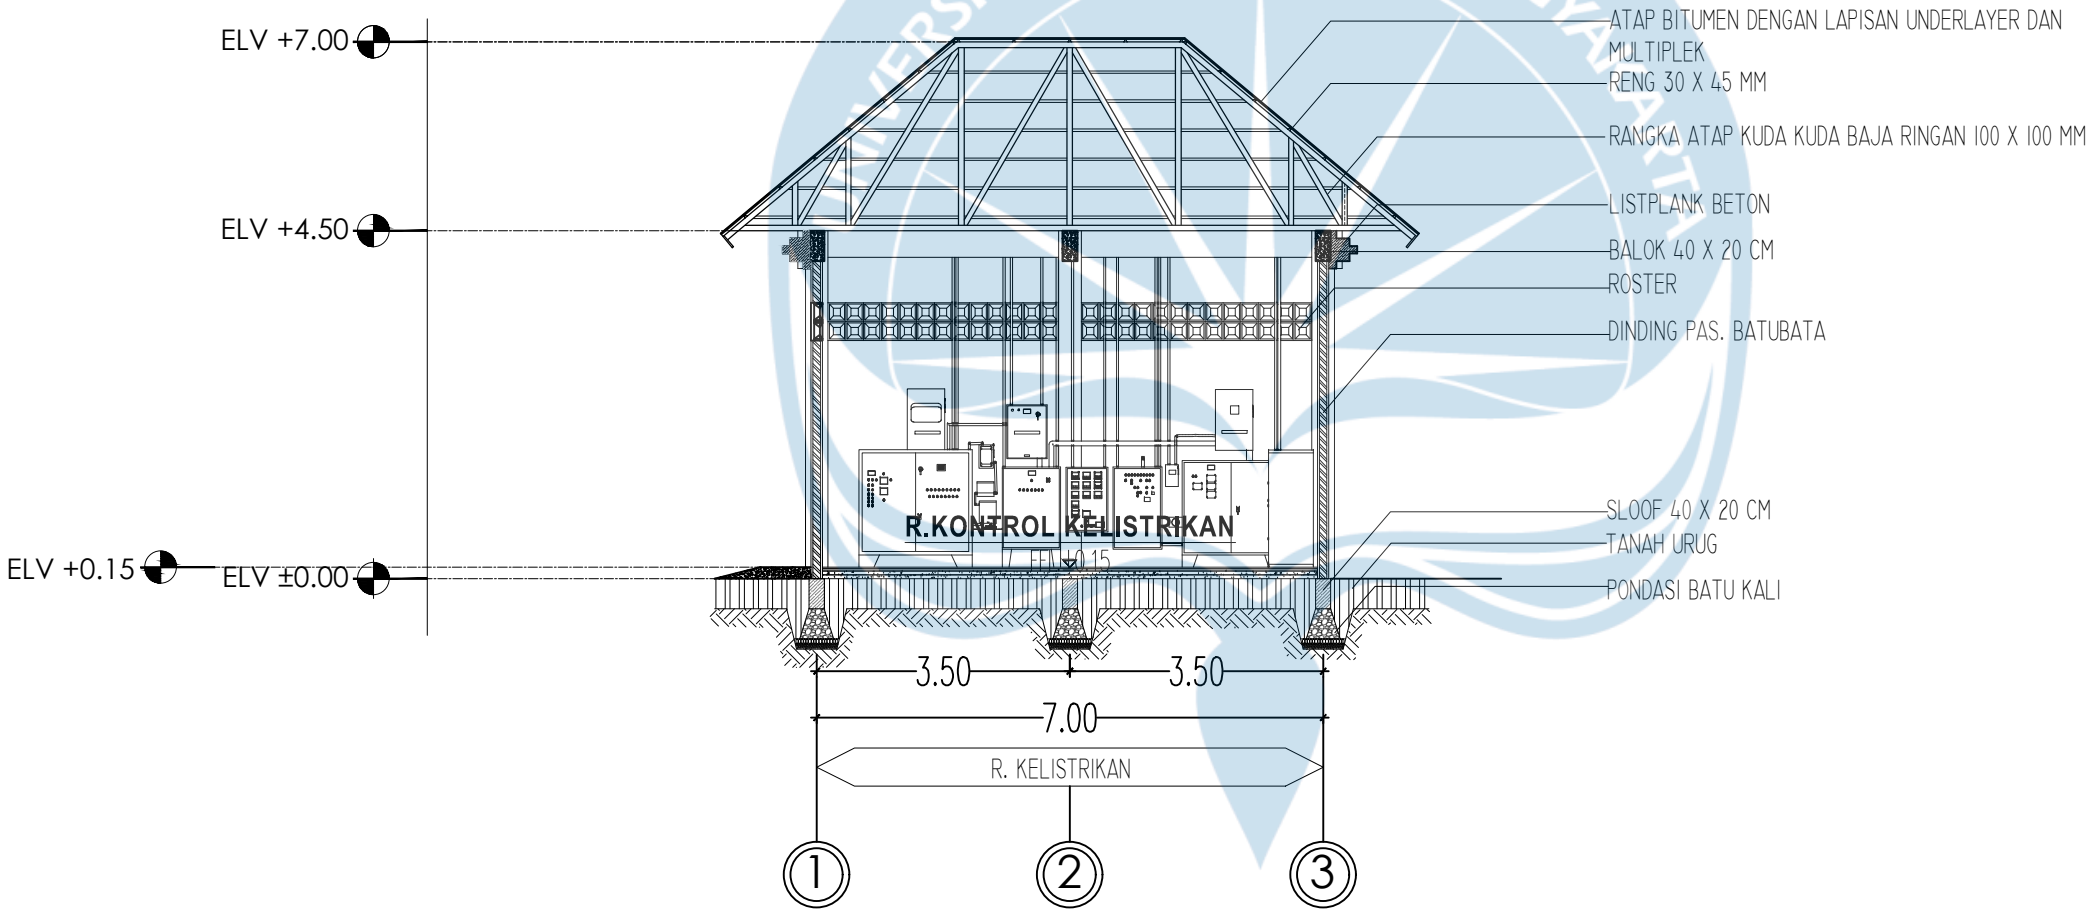

POTONGAN A-A RUANG GENSET
SKALA 1 : 100



Universitas Atma Jaya Yogyakarta
Program Studi Arsitektur
Architecture Department
Fakultas Teknik
Faculty of Engineering

Proyek Tugas Akhir
Final Project

PERIODE : GENAP 2
PERIOD : EVEN II
TAHUN AKADEMIK 2025/2026
ACADEMIC YEAR 2025/2026

Judul Proyek
Project Title

Perancangan Cultural Center di
Imogiri Dengan pendekatan
Arsitektur Neo-vernakular

Lokasi Proyek
Project Location

Jl. Imogiri Tim., Dukuh, Imogiri,
Kec. Imogiri, Kabupaten Bantul,
Daerah Istimewa Yogyakarta

Identitas Mahasiswa
Student Identity

Helmi Musyafa
220118912

Judul Gambar
Drawing Title

Skala
Scale

POTONGAN B-B
RUANG GENSET

1 : 100

Keterangan
Note

Tanggal gambar
Drawing date

Kode
Code


No. Lbr
Pg. No.

Dari
Of

XX1

XX

XX

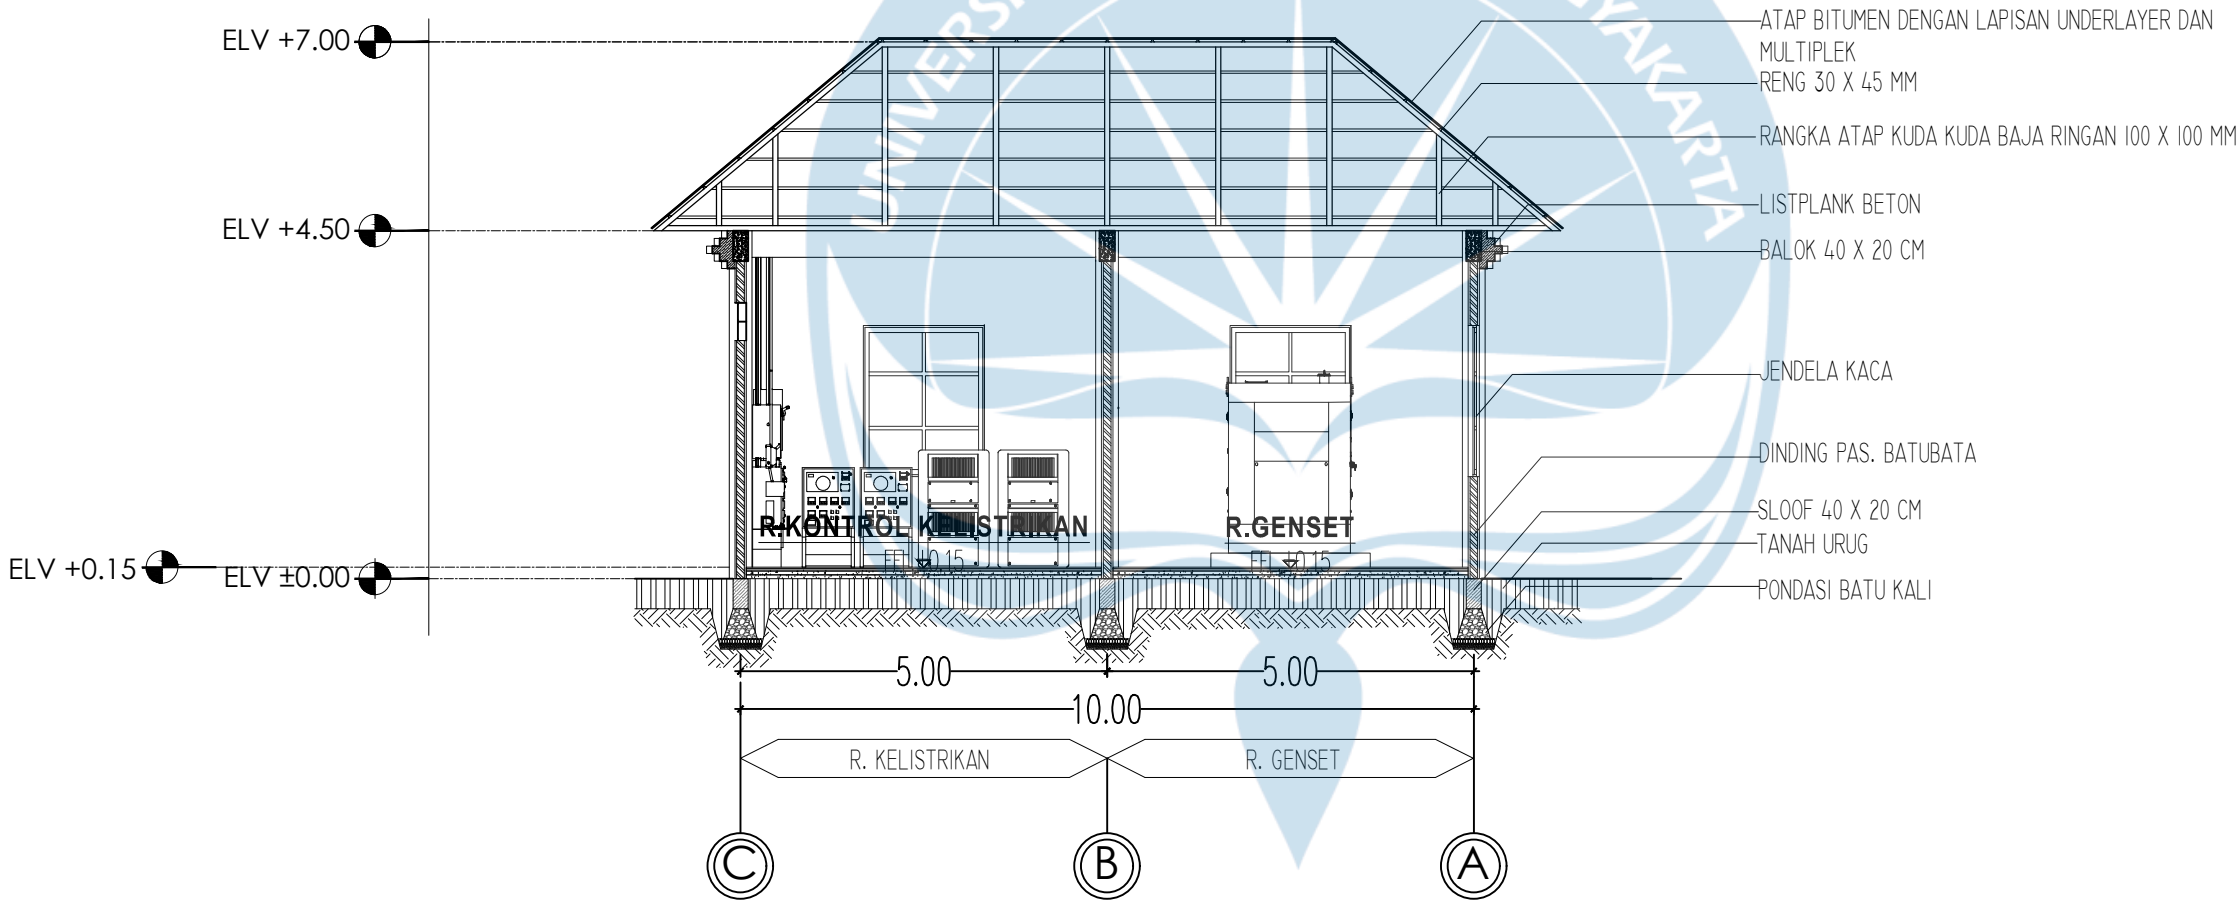

POTONGAN B-B RUANG GENSET
SKALA 1 : 100



Universitas Atma Jaya Yogyakarta
Program Studi Arsitektur
Architecture Department
Fakultas Teknik
Faculty of Engineering

Proyek Tugas Akhir
Final Project

PERIODE : GENAP 2
PERIOD : EVEN II
TAHUN AKADEMIK 2025/2026
ACADEMIC YEAR 2025/2026

Judul Proyek
Project Title

Perancangan Cultural Center di
Imogiri Dengan pendekatan
Arsitektur Neo-vernakular

Lokasi Proyek
Project Location

Jl. Imogiri Tim., Dukuh, Imogiri,
Kec. Imogiri, Kabupaten Bantul,
Daerah Istimewa Yogyakarta

Identitas Mahasiswa
Student Identity


Helmi Musyafa
220118912

Judul Gambar Drawing Title	Skala Scale
POTONGAN A-A RUANG PENGELOLA SAMPAH	1 : 100

Keterangan
Note

Tanggal gambar
Drawing date

Kode Code	No. Lbr Pg. No.	Dari Of
XX1	XX	XX

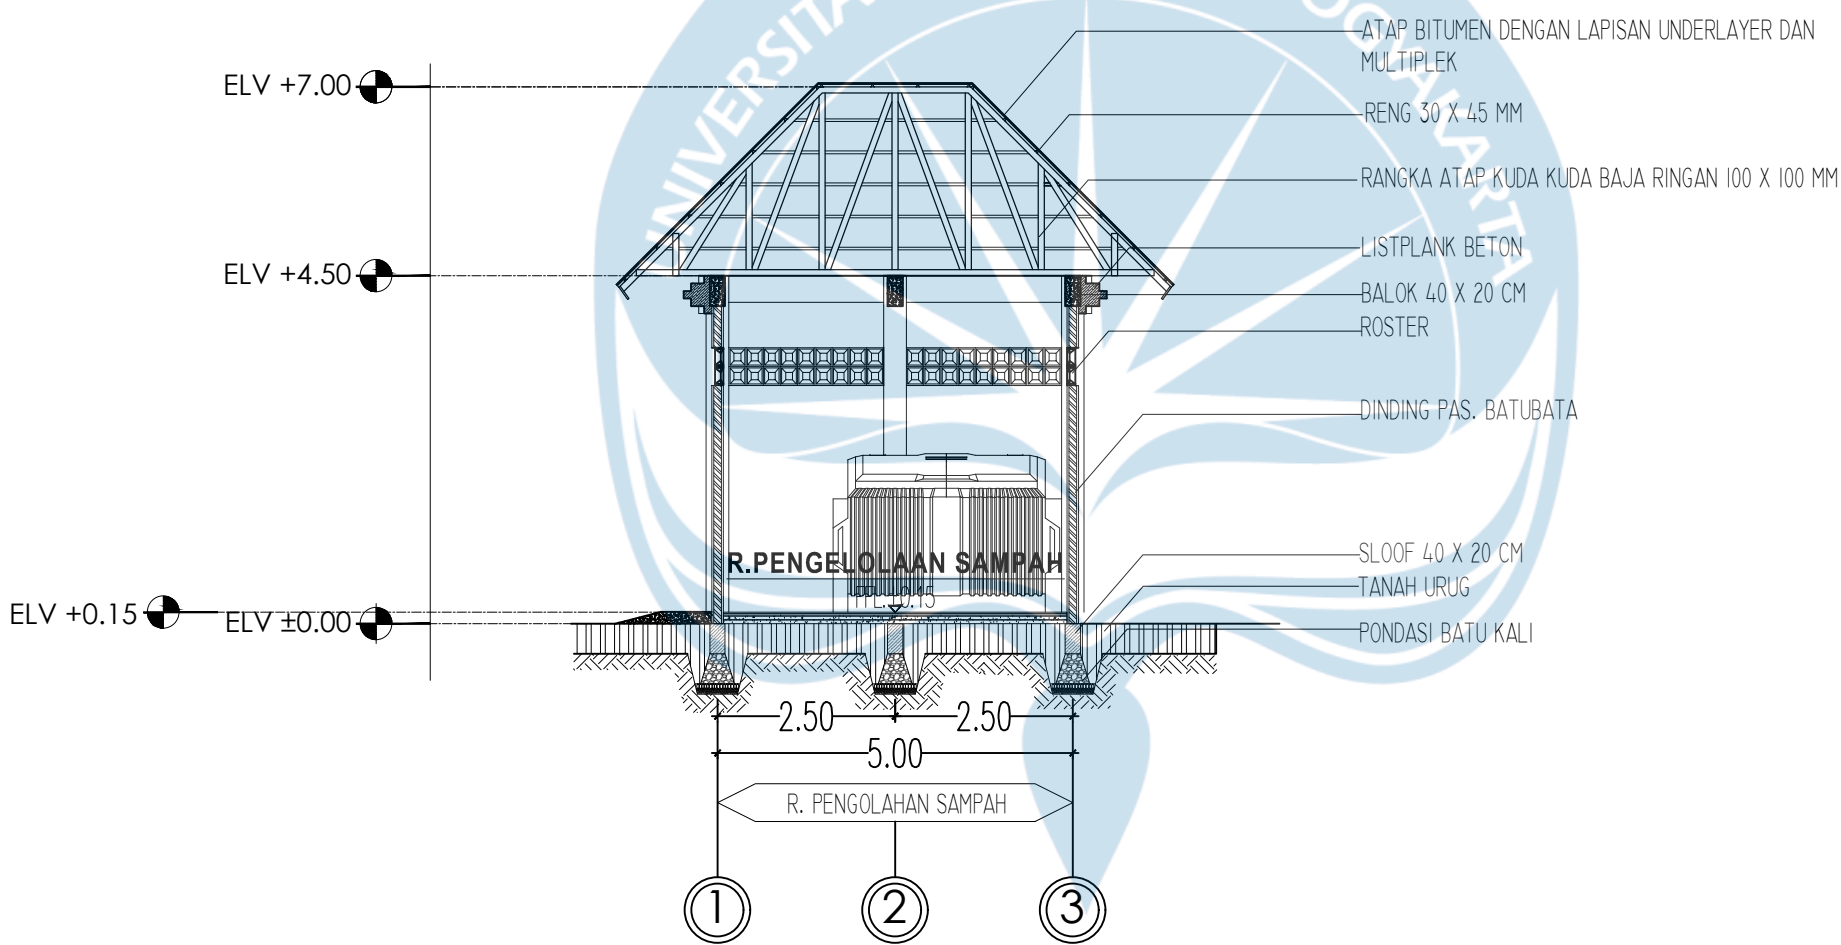

POTONGAN A-A RUANG PENGELOLA SAMPAH
SKALA 1 : 100



Universitas Atma Jaya Yogyakarta
Program Studi Arsitektur
Architecture Department
Fakultas Teknik
Faculty of Engineering

Proyek Tugas Akhir
Final Project

PERIODE : GENAP 2
PERIOD : EVEN II
TAHUN AKADEMIK 2025/2026
ACADEMIC YEAR 2025/2026

Judul Proyek
Project Title

Perancangan Cultural Center di
Imogiri Dengan pendekatan
Arsitektur Neo-vernakular

Lokasi Proyek
Project Location

Jl. Imogiri Tim., Dukuh, Imogiri,
Kec. Imogiri, Kabupaten Bantul,
Daerah Istimewa Yogyakarta

Identitas Mahasiswa
Student Identity

Helmi Musyafa
220118912

Judul Gambar
Drawing Title

Skala
Scale


POTONGAN B-B RUANG
PENGELOLA SAMPAH

1 : 100

Keterangan
Note

Tanggal gambar
Drawing date

Kode Code	No. Lbr Pg. No.	Dari Of
XX1	XX	XX

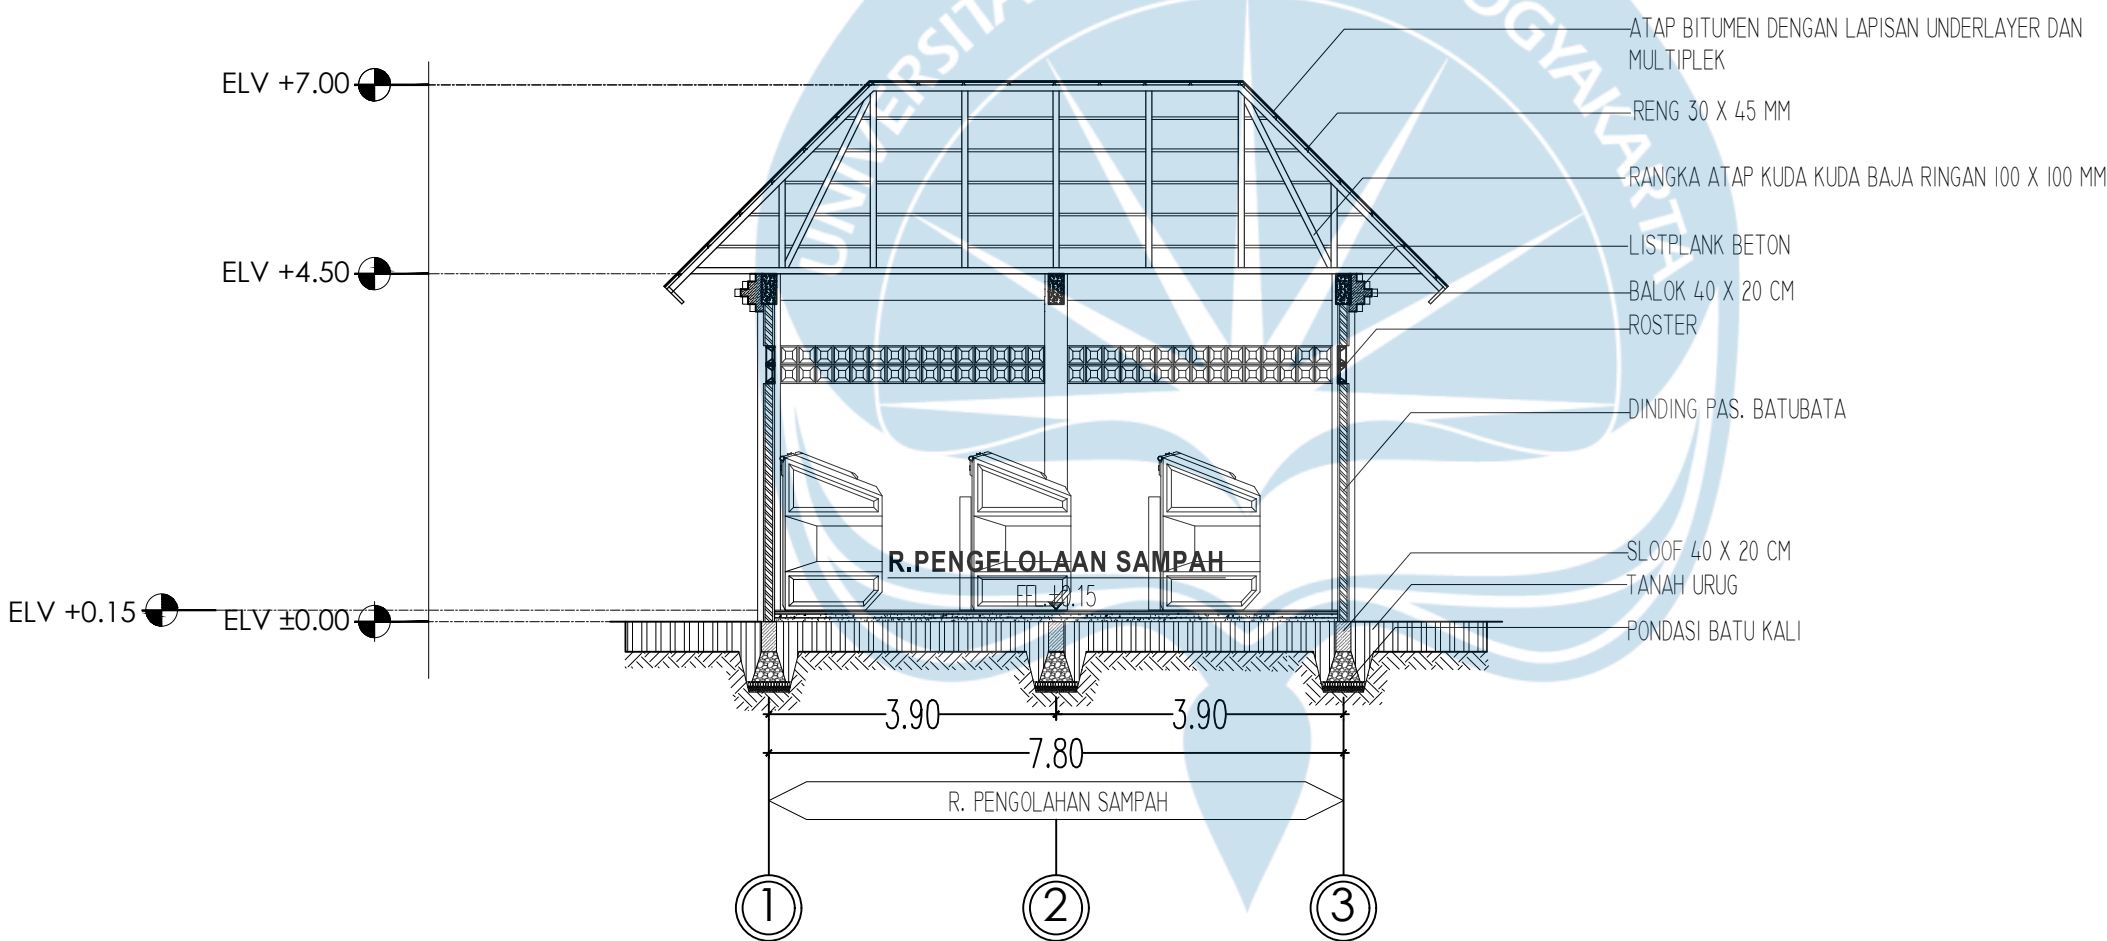

POTONGAN B-B RUANG PENGELOLA SAMPAH
SKALA 1 : 100



Universitas Atma Jaya Yogyakarta
Program Studi Arsitektur
Architecture Department
Fakultas Teknik
Faculty of Engineering

Proyek Tugas Akhir
Final Project

PERIODE : GENAP 2
PERIOD : EVEN II
TAHUN AKADEMIK 2025/2026
ACADEMIC YEAR 2025/2026

Judul Proyek
Project Title

Perancangan Cultural Center di
Imogiri Dengan pendekatan
Arsitektur Neo-vernakular

Lokasi Proyek
Project Location

Jl. Imogiri Tim., Dukuh, Imogiri,
Kec. Imogiri, Kabupaten Bantul,
Daerah Istimewa Yogyakarta

Identitas Mahasiswa
Student Identity


Helmi Musyafa
220118912

Judul Gambar Drawing Title	Skala Scale
POTONGAN POS SATPAM	1 :100

Keterangan
Note

Tanggal gambar
Drawing date

Kode Code	No. Lbr Pg. No.	Dari Of
XX1	XX	XX

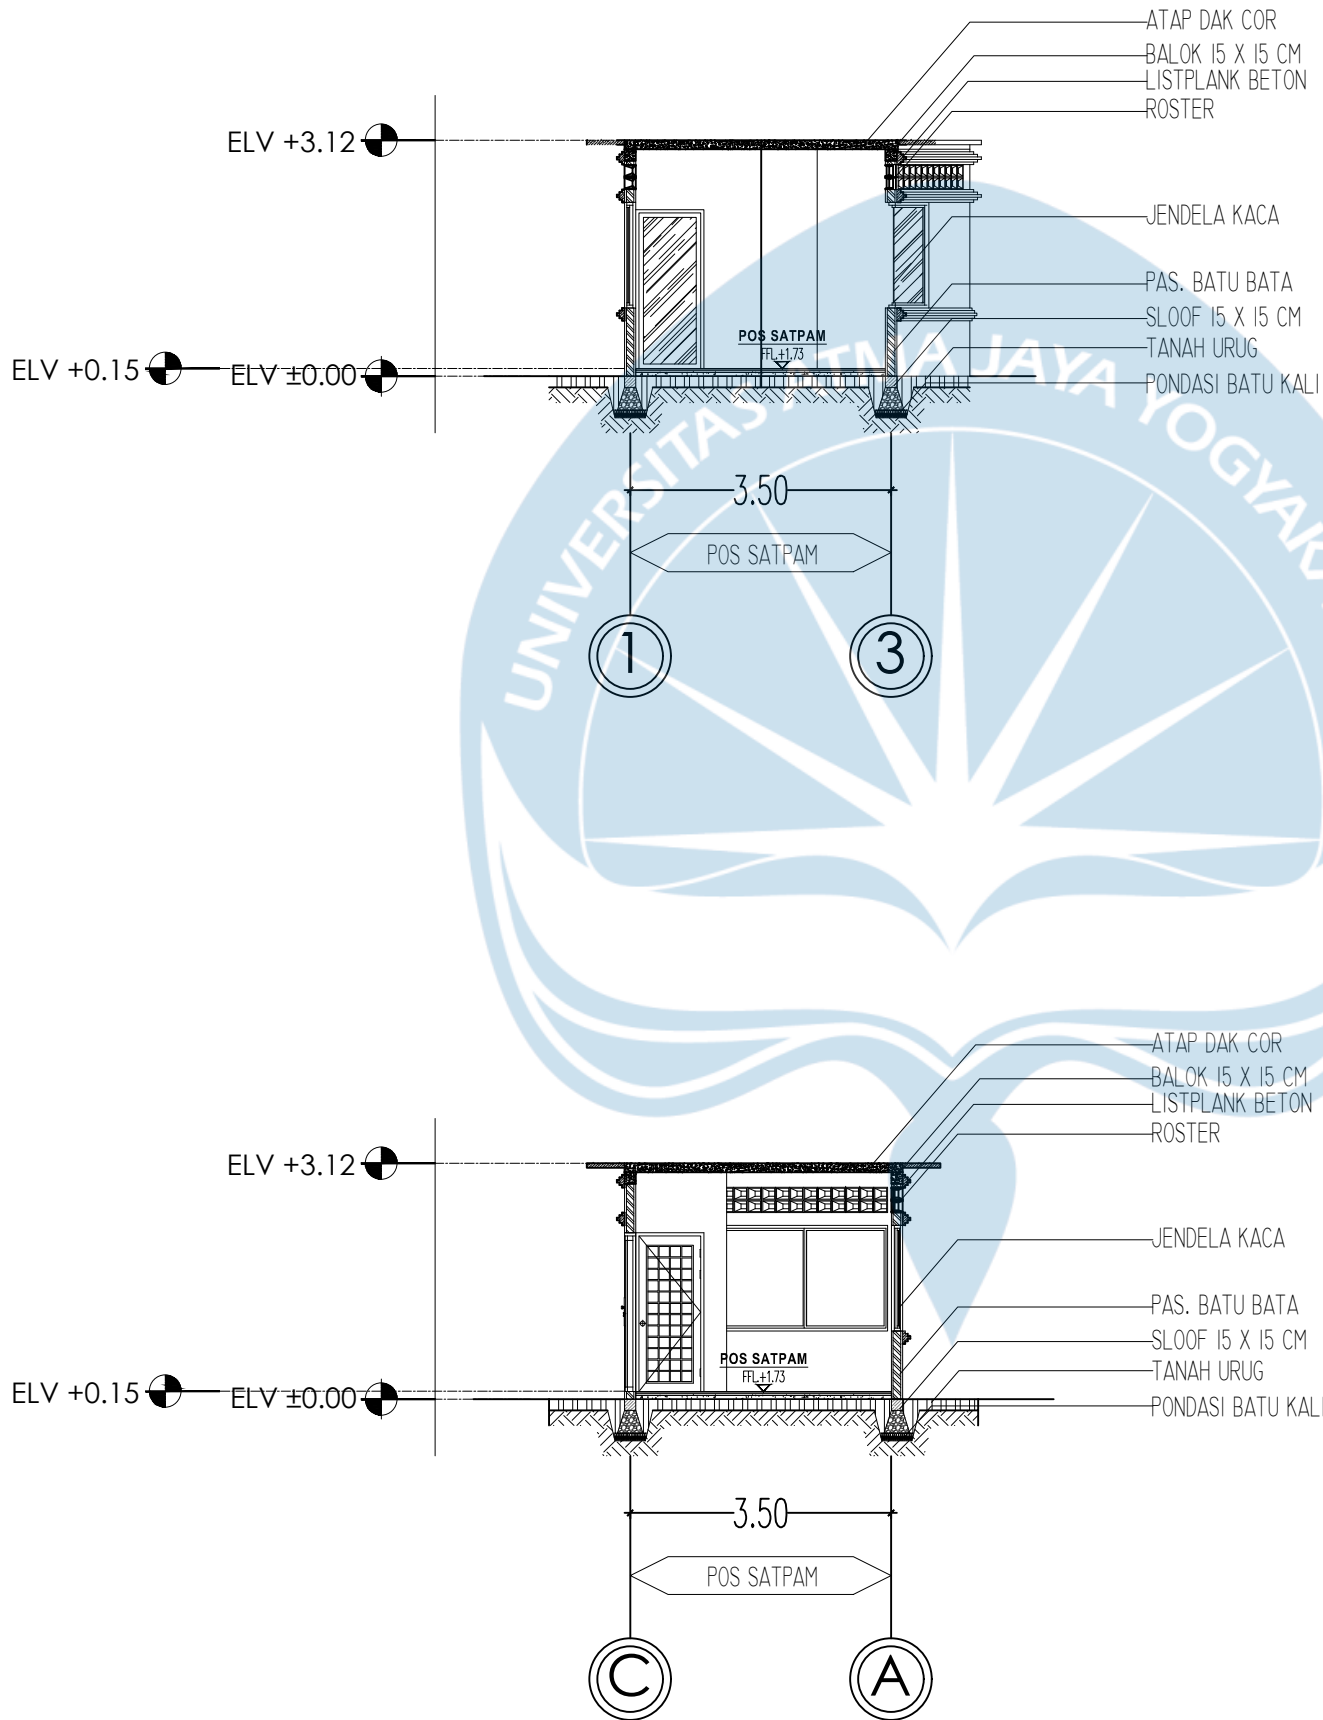

POTONGAN A-A POS SATPAM

SKALA 1 : 100

POTONGAN B-B POS SATPAM

SKALA 1 : 100



Universitas Atma Jaya Yogyakarta
Program Studi Arsitektur
Architecture Department
Fakultas Teknik
Faculty of Engineering

Proyek Tugas Akhir
Final Project

PERIODE : GENAP 2
PERIOD : EVEN II
TAHUN AKADEMIK 2025/2026
ACADEMIC YEAR 2025/2026

Judul Proyek
Project Title

Perancangan Cultural Center di
Imogiri Dengan pendekatan
Arsitektur Neo-vernakular

Lokasi Proyek
Project Location

Jl. Imogiri Tim., Dukuh, Imogiri,
Kec. Imogiri, Kabupaten Bantul,
Daerah Istimewa Yogyakarta

Identitas Mahasiswa
Student Identity

Helmi Musyafa
220118912

Judul Gambar
Drawing Title

Skala
Scale

TAMPAK KESELURUHAN

1 :300

Keterangan
Note

Tanggal gambar
Drawing date

Kode
Code


No. Lbr
Pg. No.

Dari
Of


XX1

XX

XX

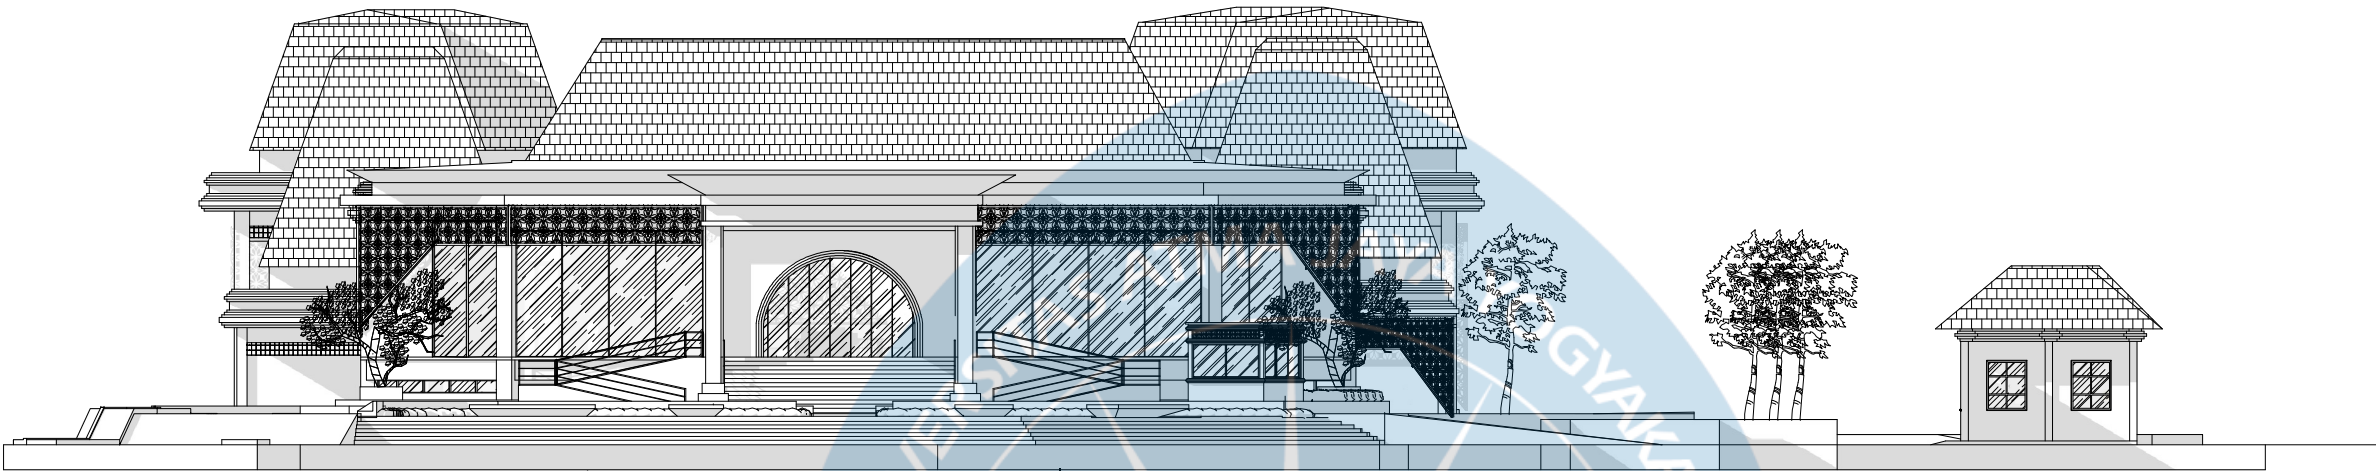

TAMPAK KESELURUHAN SELATAN
SKALA 1 : 300

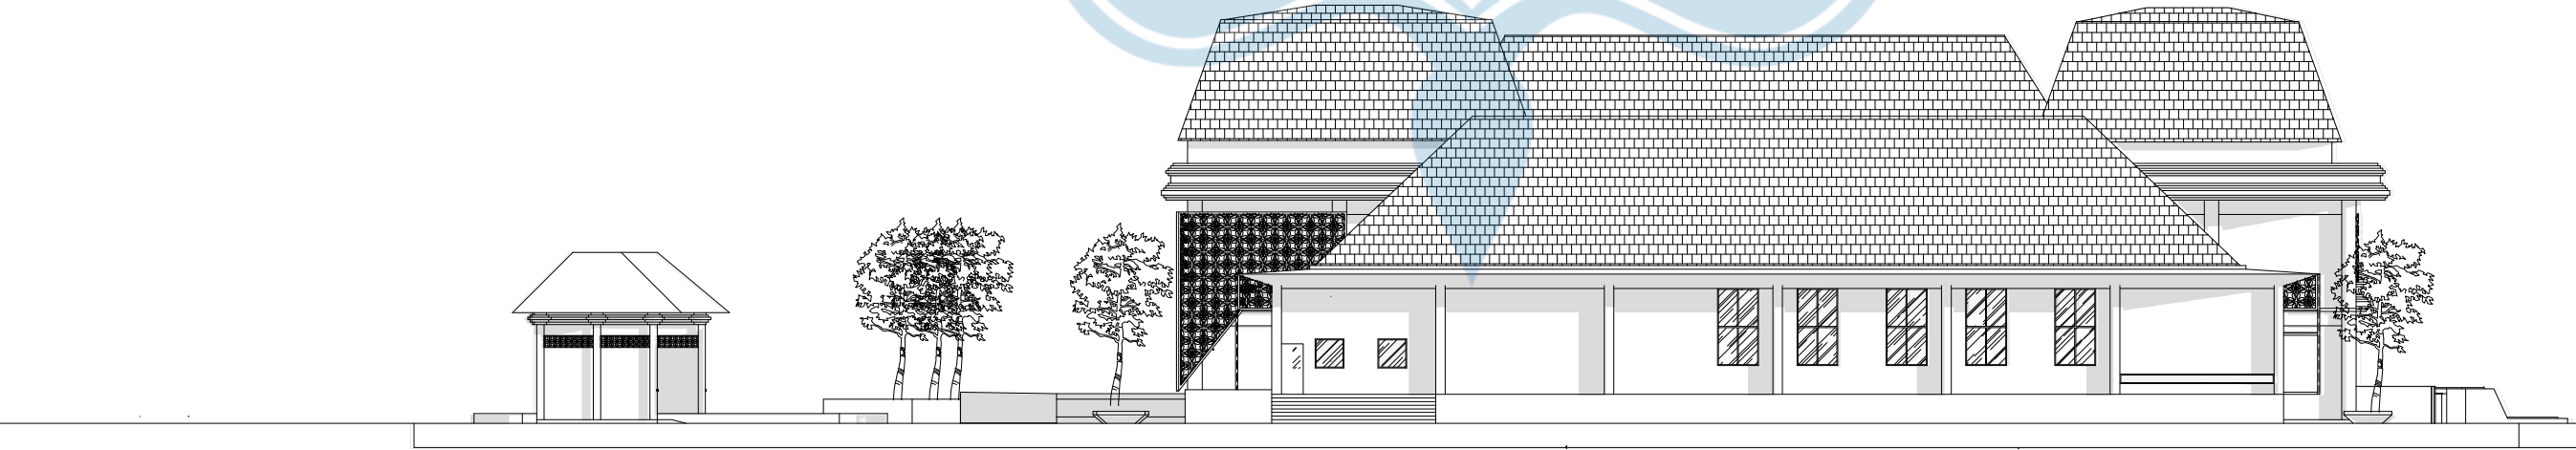

TAMPAK KESELURUHAN UTARA
SKALA 1 : 300



Universitas Atma Jaya Yogyakarta
Program Studi Arsitektur
Architecture Department
Fakultas Teknik
Faculty of Engineering

Proyek Tugas Akhir
Final Project

PERIODE : GENAP 2
PERIOD : EVEN II
TAHUN AKADEMIK 2025/2026
ACADEMIC YEAR 2025/2026

Judul Proyek
Project Title

Perancangan Cultural Center di
Imogiri Dengan pendekatan
Arsitektur Neo-vernakular

Lokasi Proyek
Project Location

Jl. Imogiri Tim., Dukuh, Imogiri,
Kec. Imogiri, Kabupaten Bantul,
Daerah Istimewa Yogyakarta

Identitas Mahasiswa
Student Identity


Helmi Musyafa
220118912

Judul Gambar Drawing Title	Skala Scale
POTONGAN KESELURUHAN	1 :500


Keterangan
Note

Tanggal gambar
Drawing date


Kode Code	No. Lbr Pg. No.	Dari Of
XX1	XX	XX

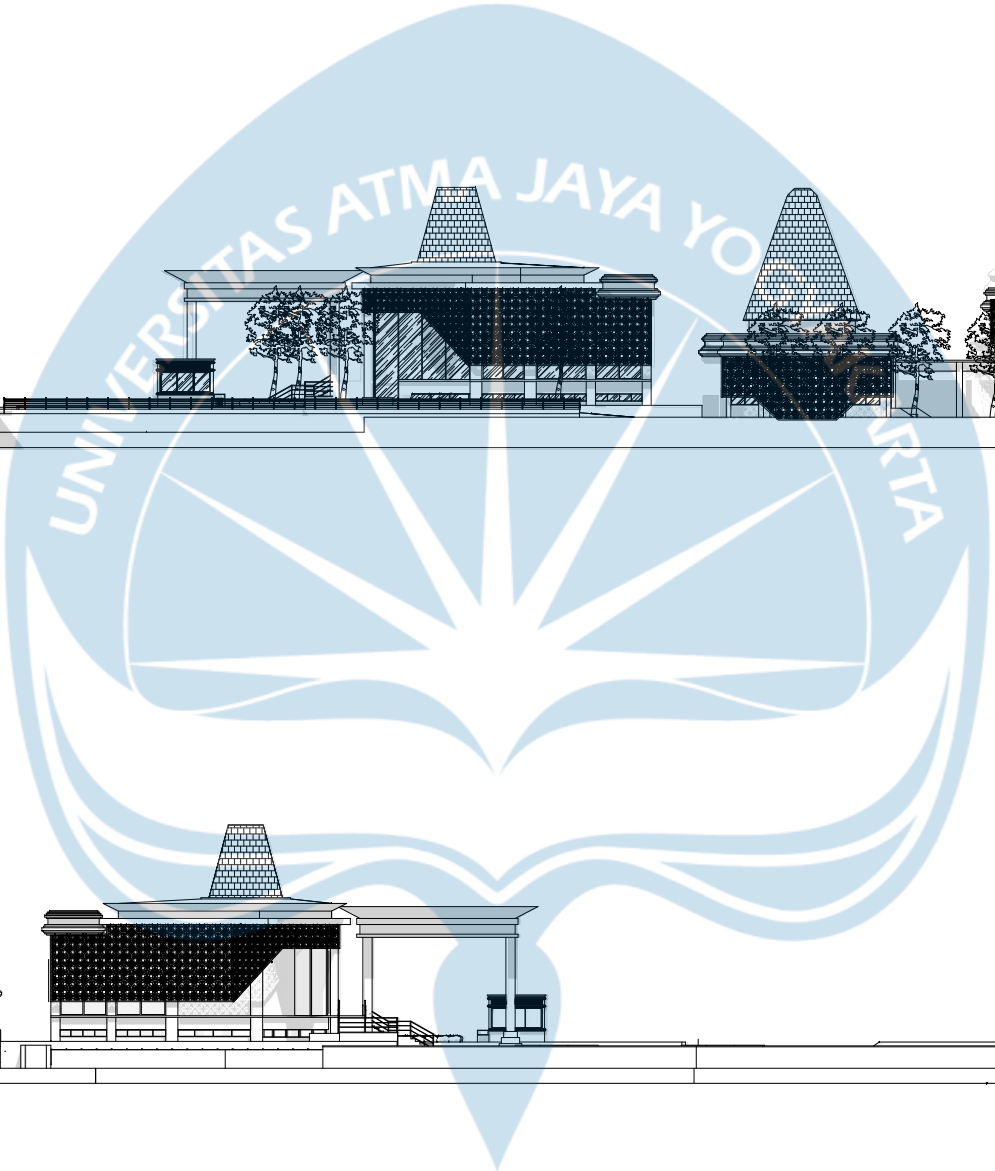

TAMPAK KESELURUHAN TIMUR
SKALA 1 : 500

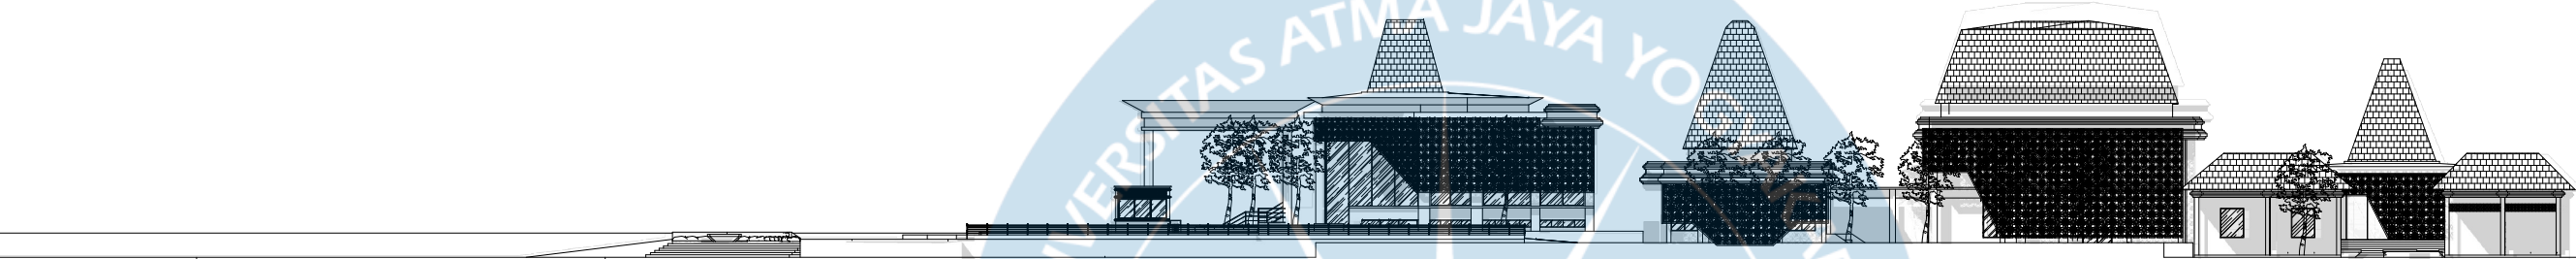

TAMPAK KESELURUHAN BARAT
SKALA 1 : 500

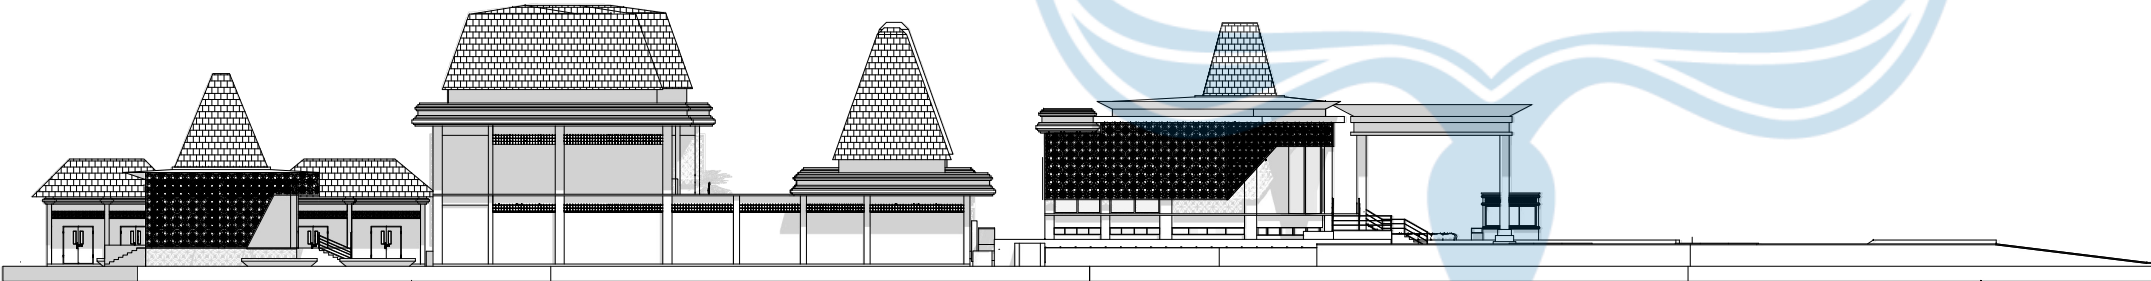



Universitas Atma Jaya Yogyakarta
Program Studi Arsitektur
Architecture Department
Fakultas Teknik
Faculty of Engineering

Proyek Tugas Akhir
Final Project

PERIODE : GENAP 2
PERIOD : EVEN II
TAHUN AKADEMIK 2025/2026
ACADEMIC YEAR 2025/2026

Judul Proyek
Project Title

Perancangan Cultural Center di
Imogiri Dengan pendekatan
Arsitektur Neo-vernakular

Lokasi Proyek
Project Location

Jl. Imogiri Tim., Dukuh, Imogiri,
Kec. Imogiri, Kabupaten Bantul,
Daerah Istimewa Yogyakarta

Identitas Mahasiswa
Student Identity


Helmi Musyafa
220118912

Judul Gambar Drawing Title	Skala Scale
POTONGAN B-B BANGUNAN LOBY DAN PENGELOLA	1 :200

Keterangan
Note


Tanggal gambar
Drawing date

Kode Code	No. Lbr Pg. No.	Dari Of
XX1	XX	XX

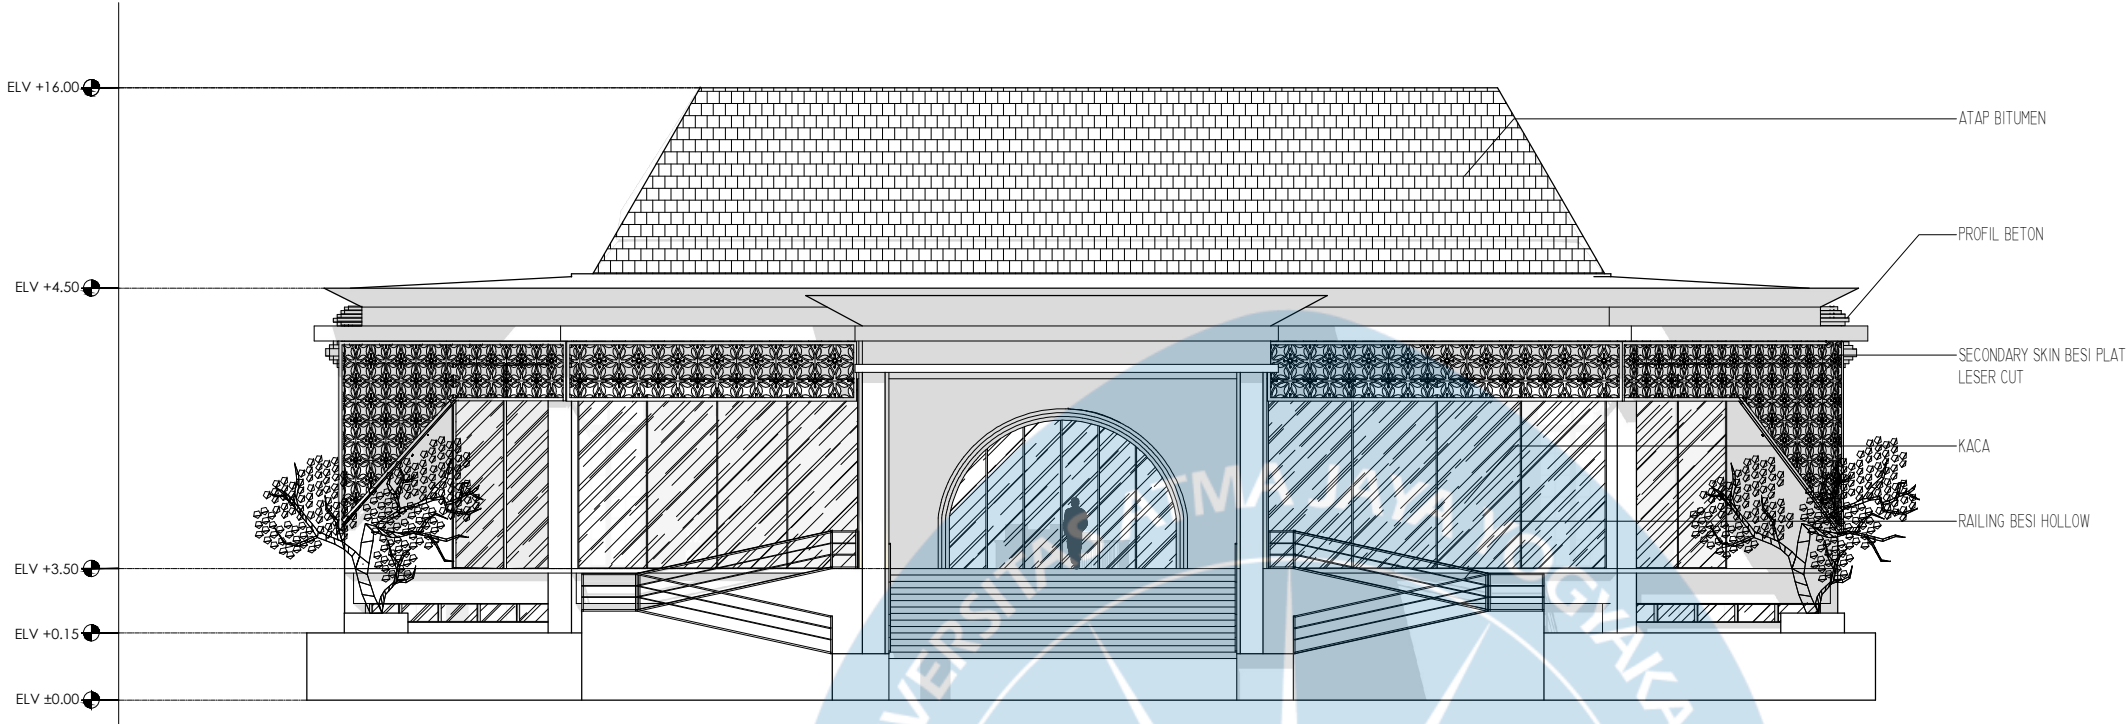


TAMPAK SELATAN BANGUNAN LOBY DAN PENGELOLA

SKALA 1 : 200

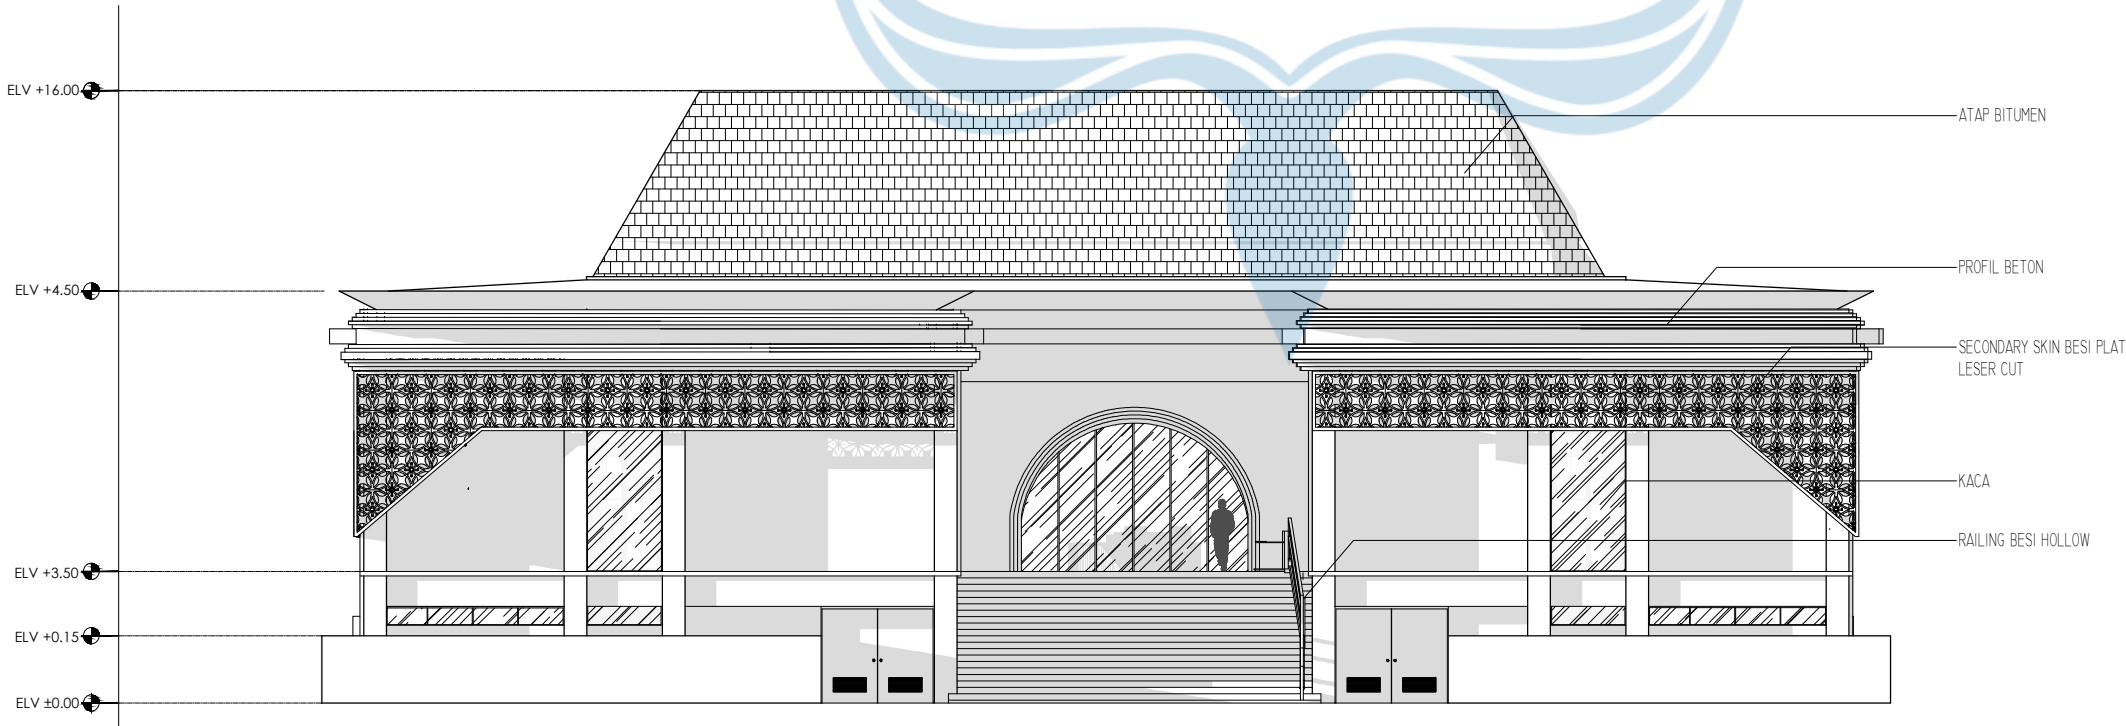

TAMPAK UTARA BANGUNAN LOBY DAN PENGELOLA

SKALA 1 : 200

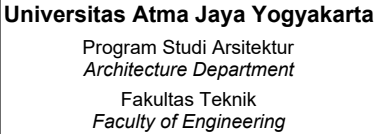

ACADEMIC YEAR 2025/2026

Perancangan Cultural Center di Imogiri Dengan pendekatan *Arsitektur Neo-vernakular*

Jl. Imogiri Tim., Dukuh, Imogiri,
Kec. Imogiri, Kabupaten Bantul,
Daerah Istimewa Yogyakarta


Helmi Musyafa
220118912

Keterangan Note


Keterangan
Note

Kode Code	No. Lbr Pg. No.	Dari Of
XX1	XX	XX



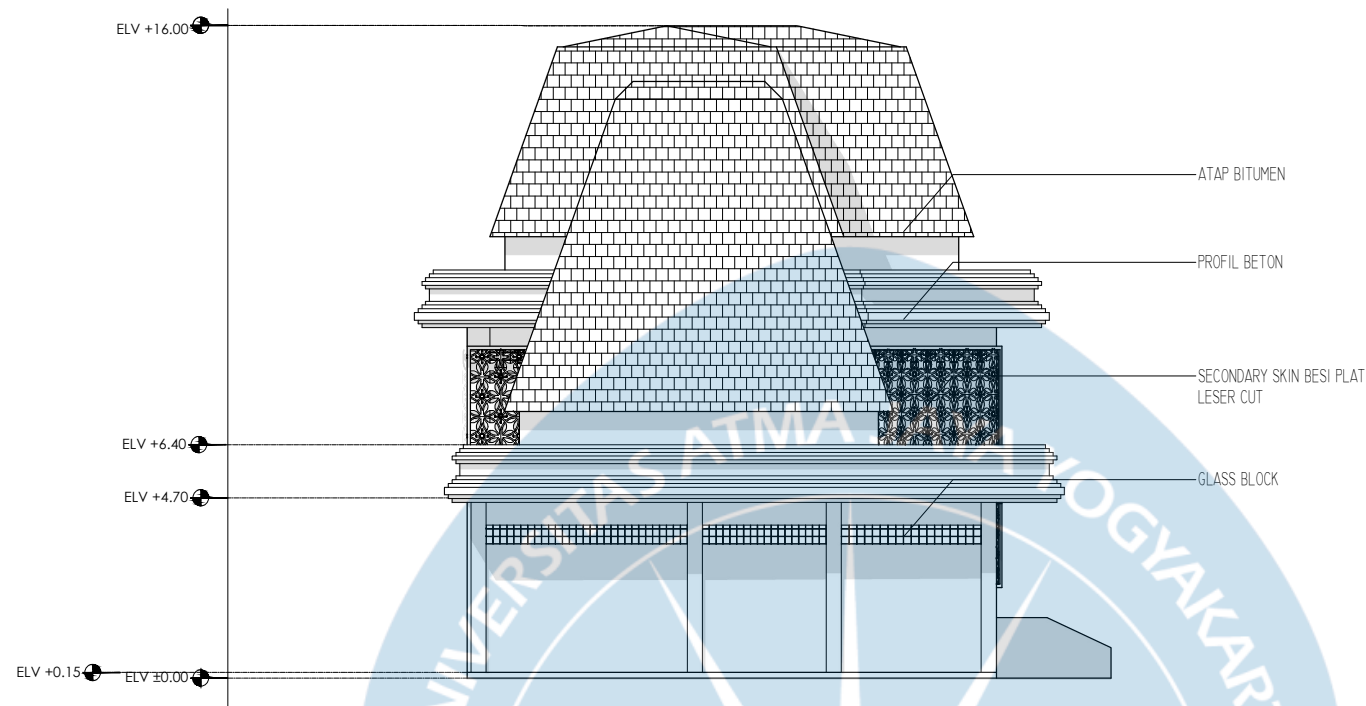

TAMPAK SELATAN BANGUNAN PAMERAN
SKALA 1 : 200

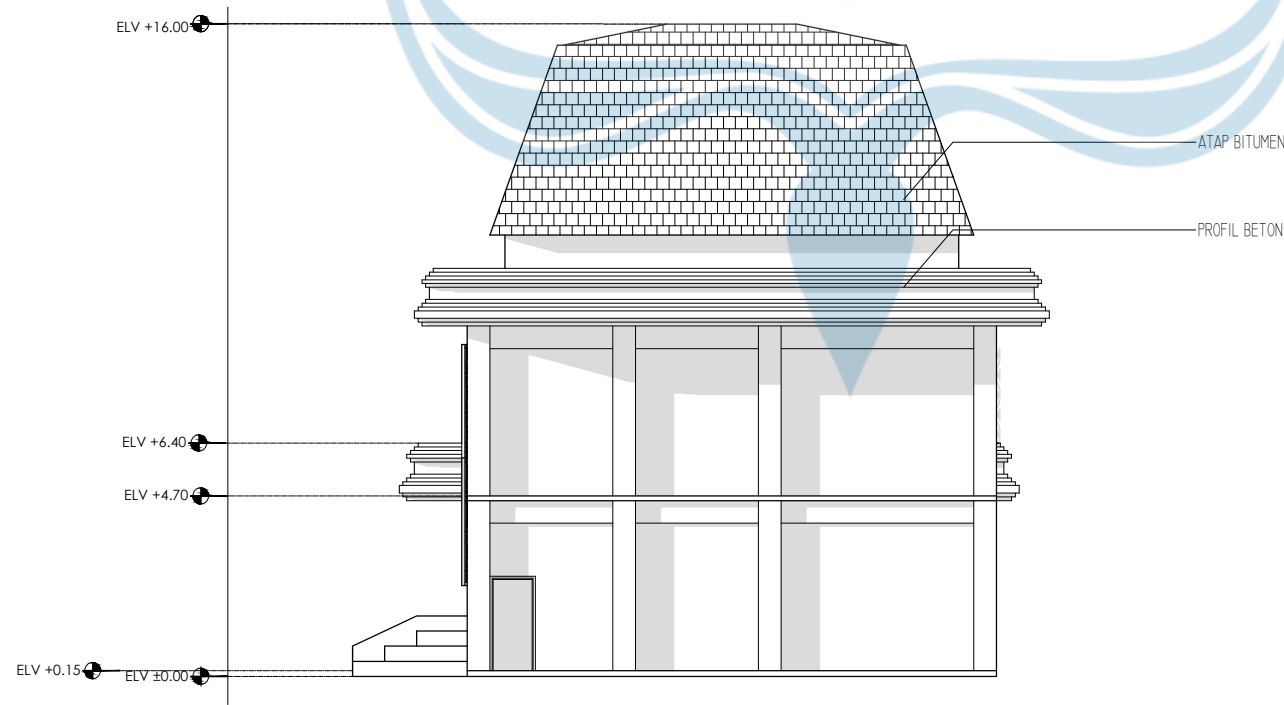

TAMPAK UTARA BANGUNAN PAMERAN
SKALA 1 : 200



Universitas Atma Jaya Yogyakarta
Program Studi Arsitektur
Architecture Department
Fakultas Teknik
Faculty of Engineering

Proyek Tugas Akhir
Final Project

PERIODE : GENAP 2
PERIOD : EVEN II
TAHUN AKADEMIK 2025/2026
ACADEMIC YEAR 2025/2026

Judul Proyek
Project Title

Perancangan Cultural Center di
Imogiri Dengan pendekatan
Arsitektur Neo-vernakular

Lokasi Proyek
Project Location

Jl. Imogiri Tim., Dukuh, Imogiri,
Kec. Imogiri, Kabupaten Bantul,
Daerah Istimewa Yogyakarta

Identitas Mahasiswa
Student Identity

Helmi Musyafa
220118912

Judul Gambar Drawing Title	Skala Scale
TAMPAK BANGUNAN PAMERAN	1 :200

Keterangan
Note

Tanggal gambar
Drawing date

Kode Code	No. Lbr Pg. No.	Dari Of
XX1	XX	XX



Universitas Atma Jaya Yogyakarta
Program Studi Arsitektur
Architecture Department
Fakultas Teknik
Faculty of Engineering

Proyek Tugas Akhir
Final Project

PERIODE : GENAP 2
PERIOD : EVEN II
TAHUN AKADEMIK 2025/2026
ACADEMIC YEAR 2025/2026

Judul Proyek
Project Title

Perancangan Cultural Center di
Imogiri Dengan pendekatan
Arsitektur Neo-vernakular

Lokasi Proyek
Project Location

Jl. Imogiri Tim., Dukuh, Imogiri,
Kec. Imogiri, Kabupaten Bantul,
Daerah Istimewa Yogyakarta

Identitas Mahasiswa
Student Identity



Helmi Musyafa
220118912



Judul Gambar Drawing Title	Skala Scale
POTONGAN PAMERAN	1 :200

Keterangan
Note

Tanggal gambar
Drawing date

Kode Code	No. Lbr Pg. No.	Dari Of
XX1	XX	XX

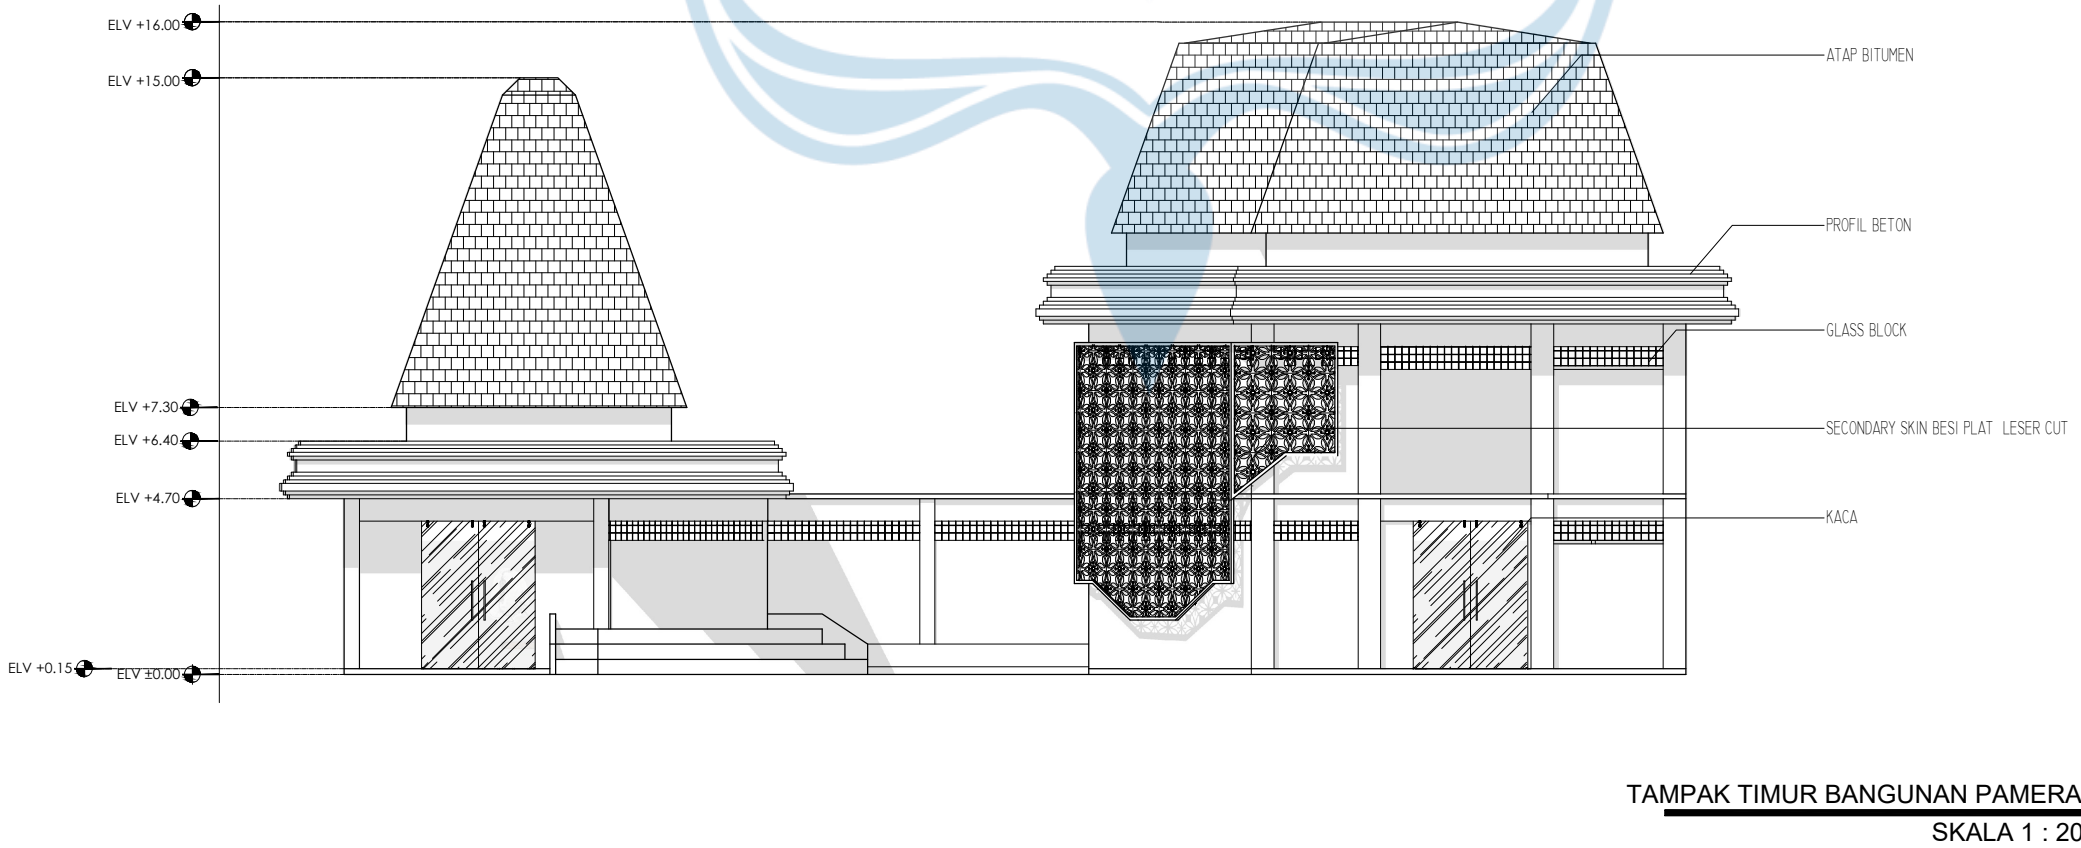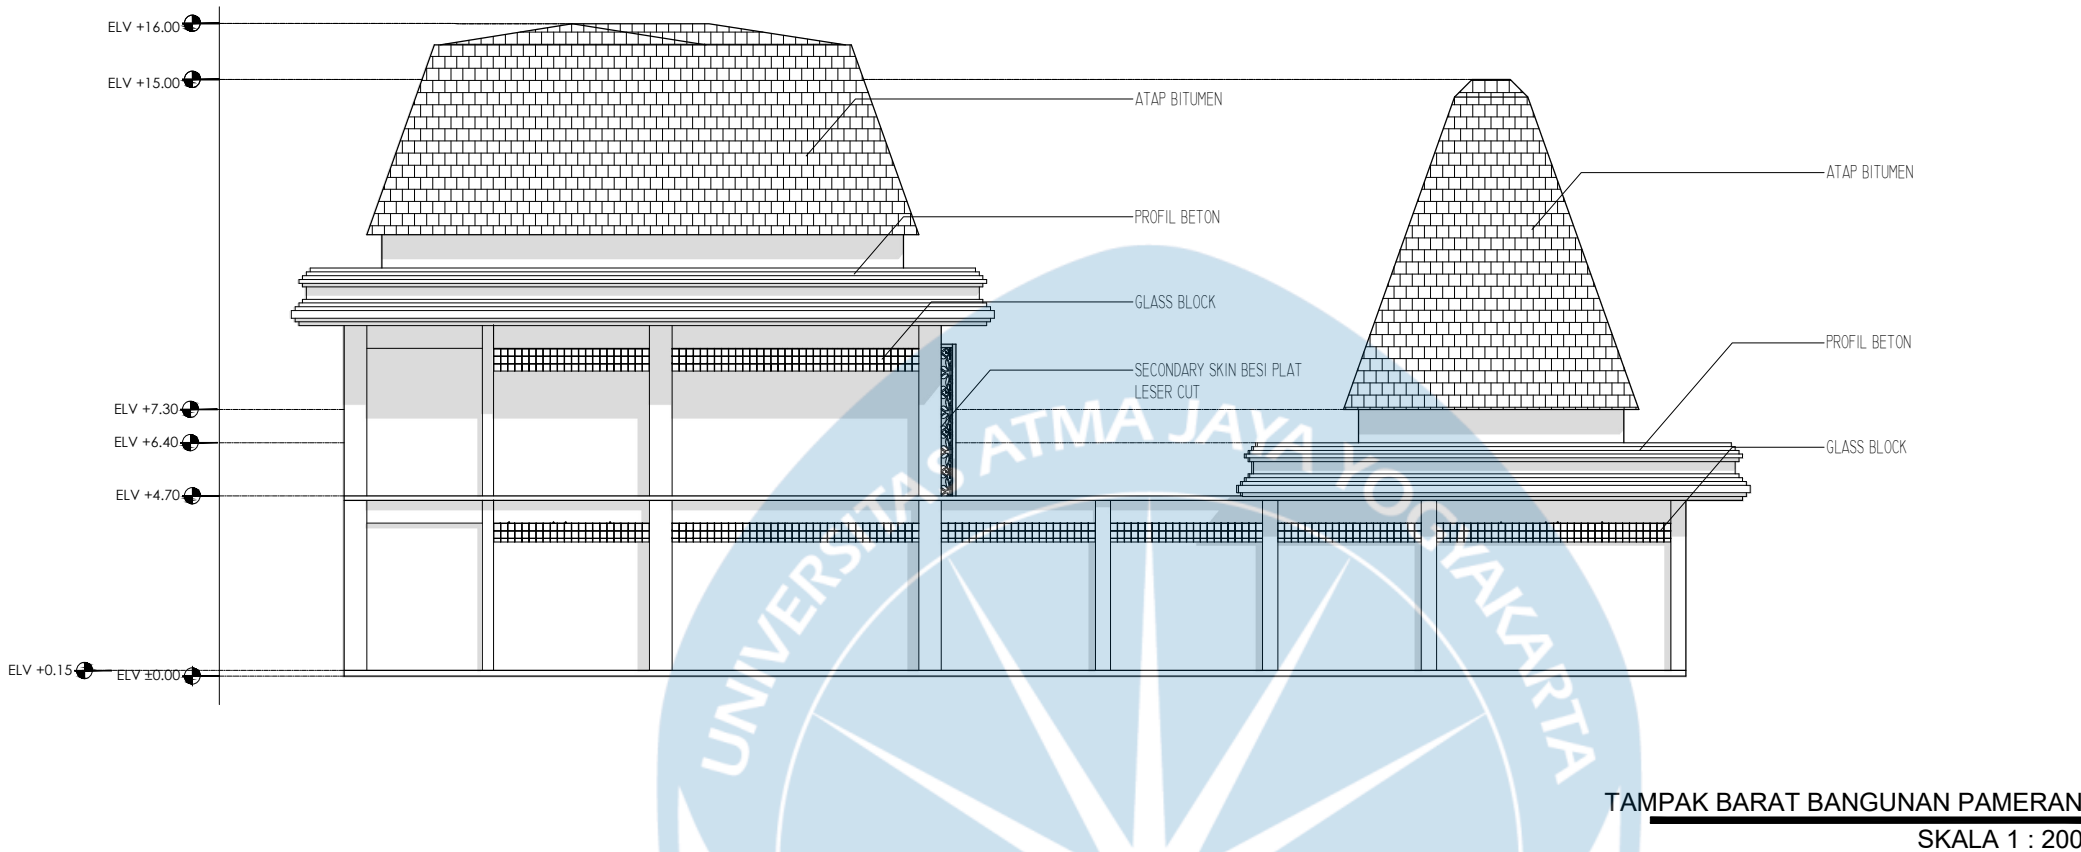

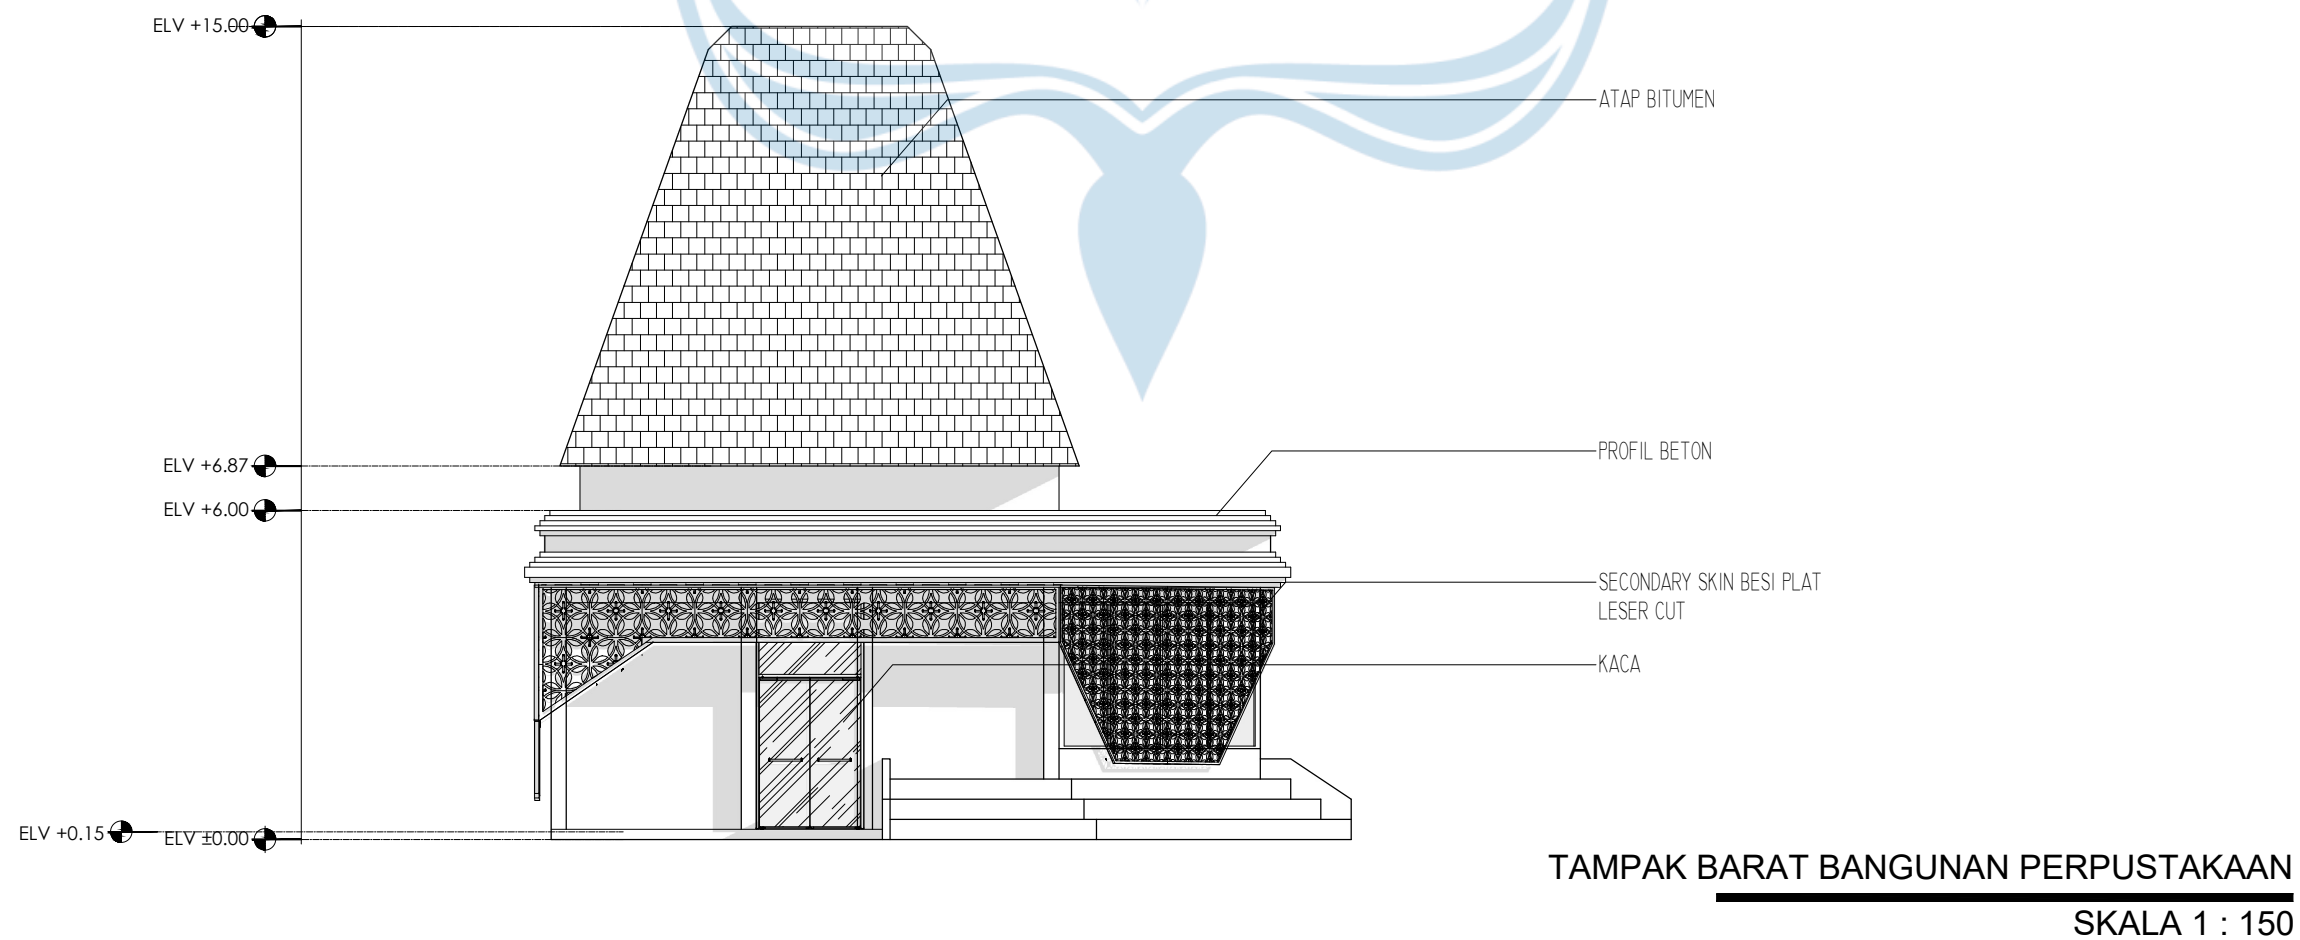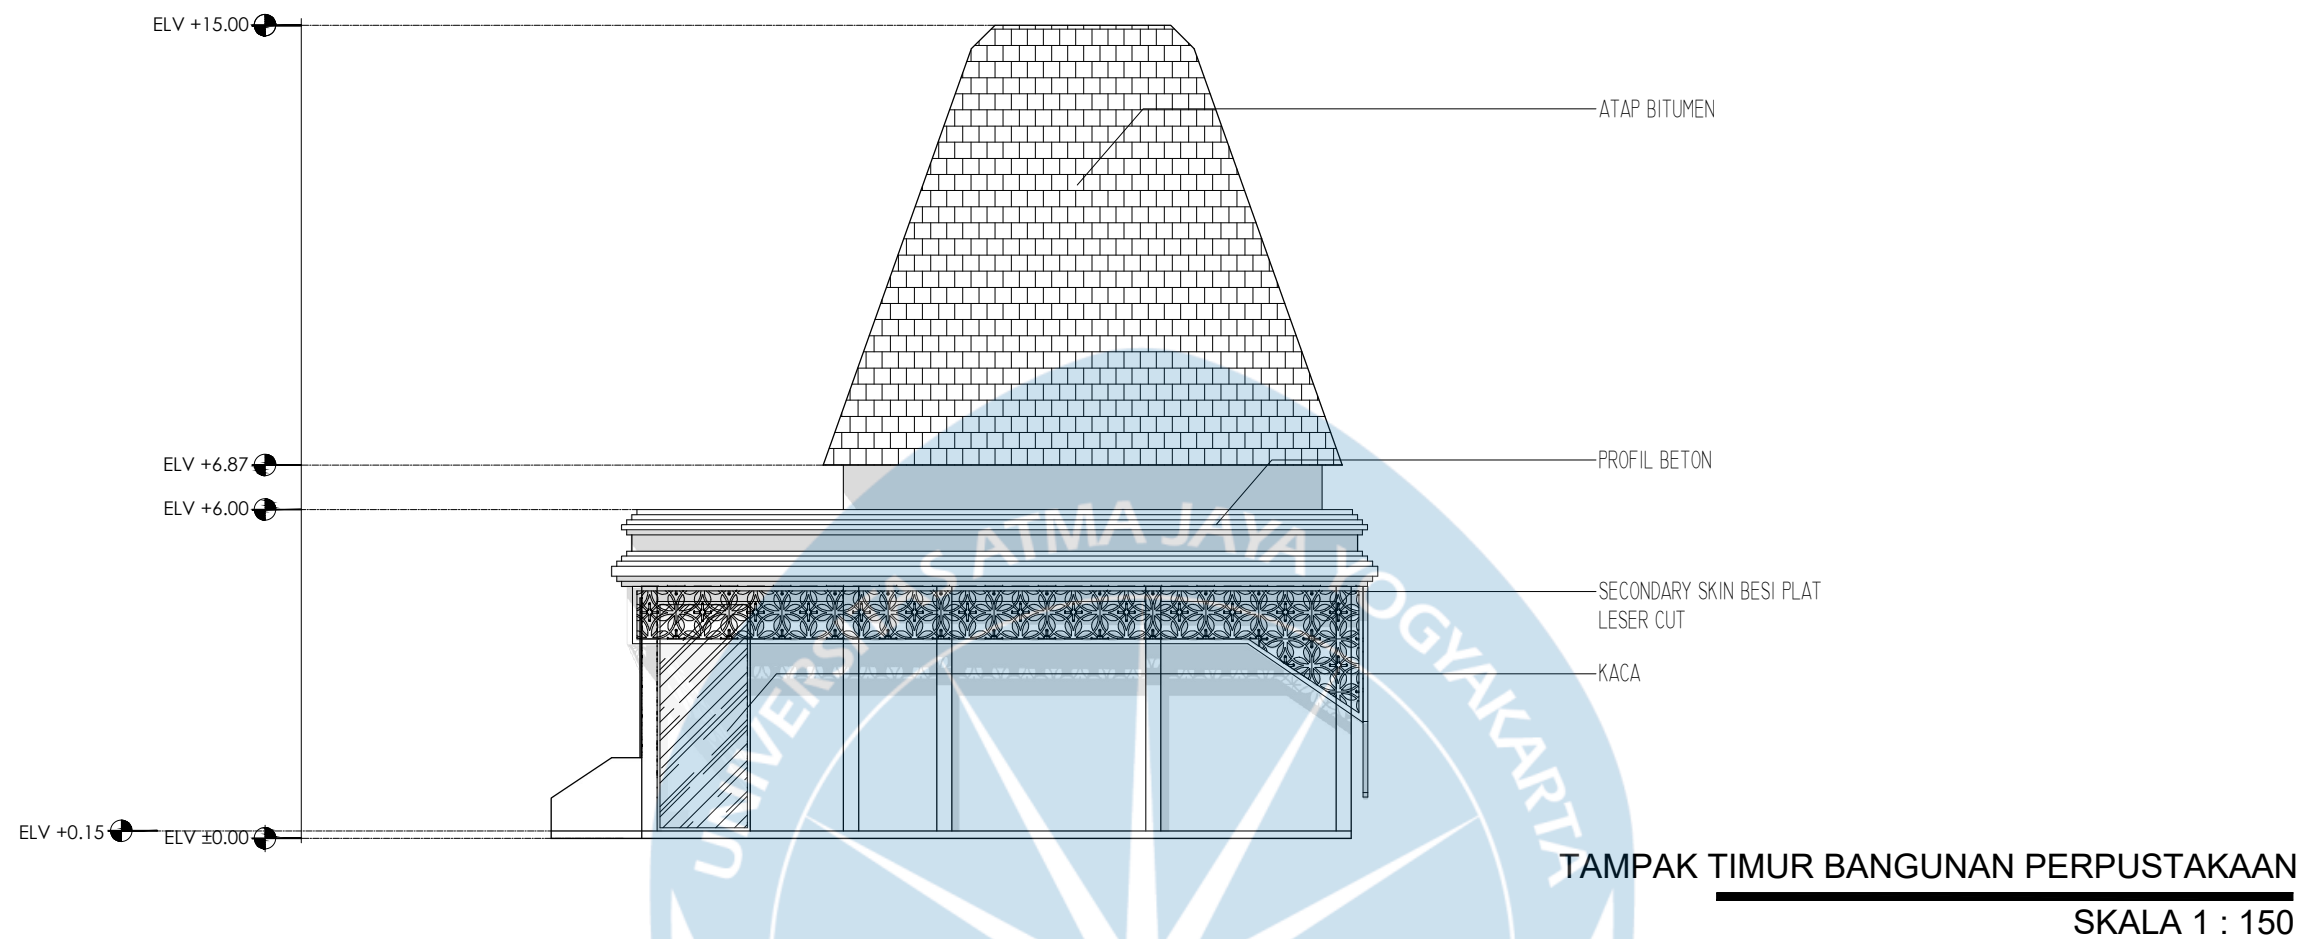

Universitas Atma Jaya Yogyakarta
Program Studi Arsitektur
Architecture Department
Fakultas Teknik
Faculty of Engineering

Proyek Tugas Akhir
Final Project

PERIODE : GENAP 2
PERIOD : EVEN II
TAHUN AKADEMIK 2025/2026
ACADEMIC YEAR 2025/2026

Judul Proyek
Project Title

Perancangan Cultural Center di
Imogiri Dengan pendekatan
Arsitektur Neo-vernakular

Lokasi Proyek
Project Location

Jl. Imogiri Tim., Dukuh, Imogiri,
Kec. Imogiri, Kabupaten Bantul,
Daerah Istimewa Yogyakarta

Identitas Mahasiswa
Student Identity



Helmi Musyafa
220118912

Judul Gambar <i>Drawing Title</i>	Skala <i>Scale</i>
DENAH PERPUSTAKAAN	1 : 150

Keterangan
Note

Tanggal gambar
Drawing date

Kode <i>Code</i>	No. Lbr <i>Pg. No.</i>	Dari <i>Of</i>
XX1	XX	XX

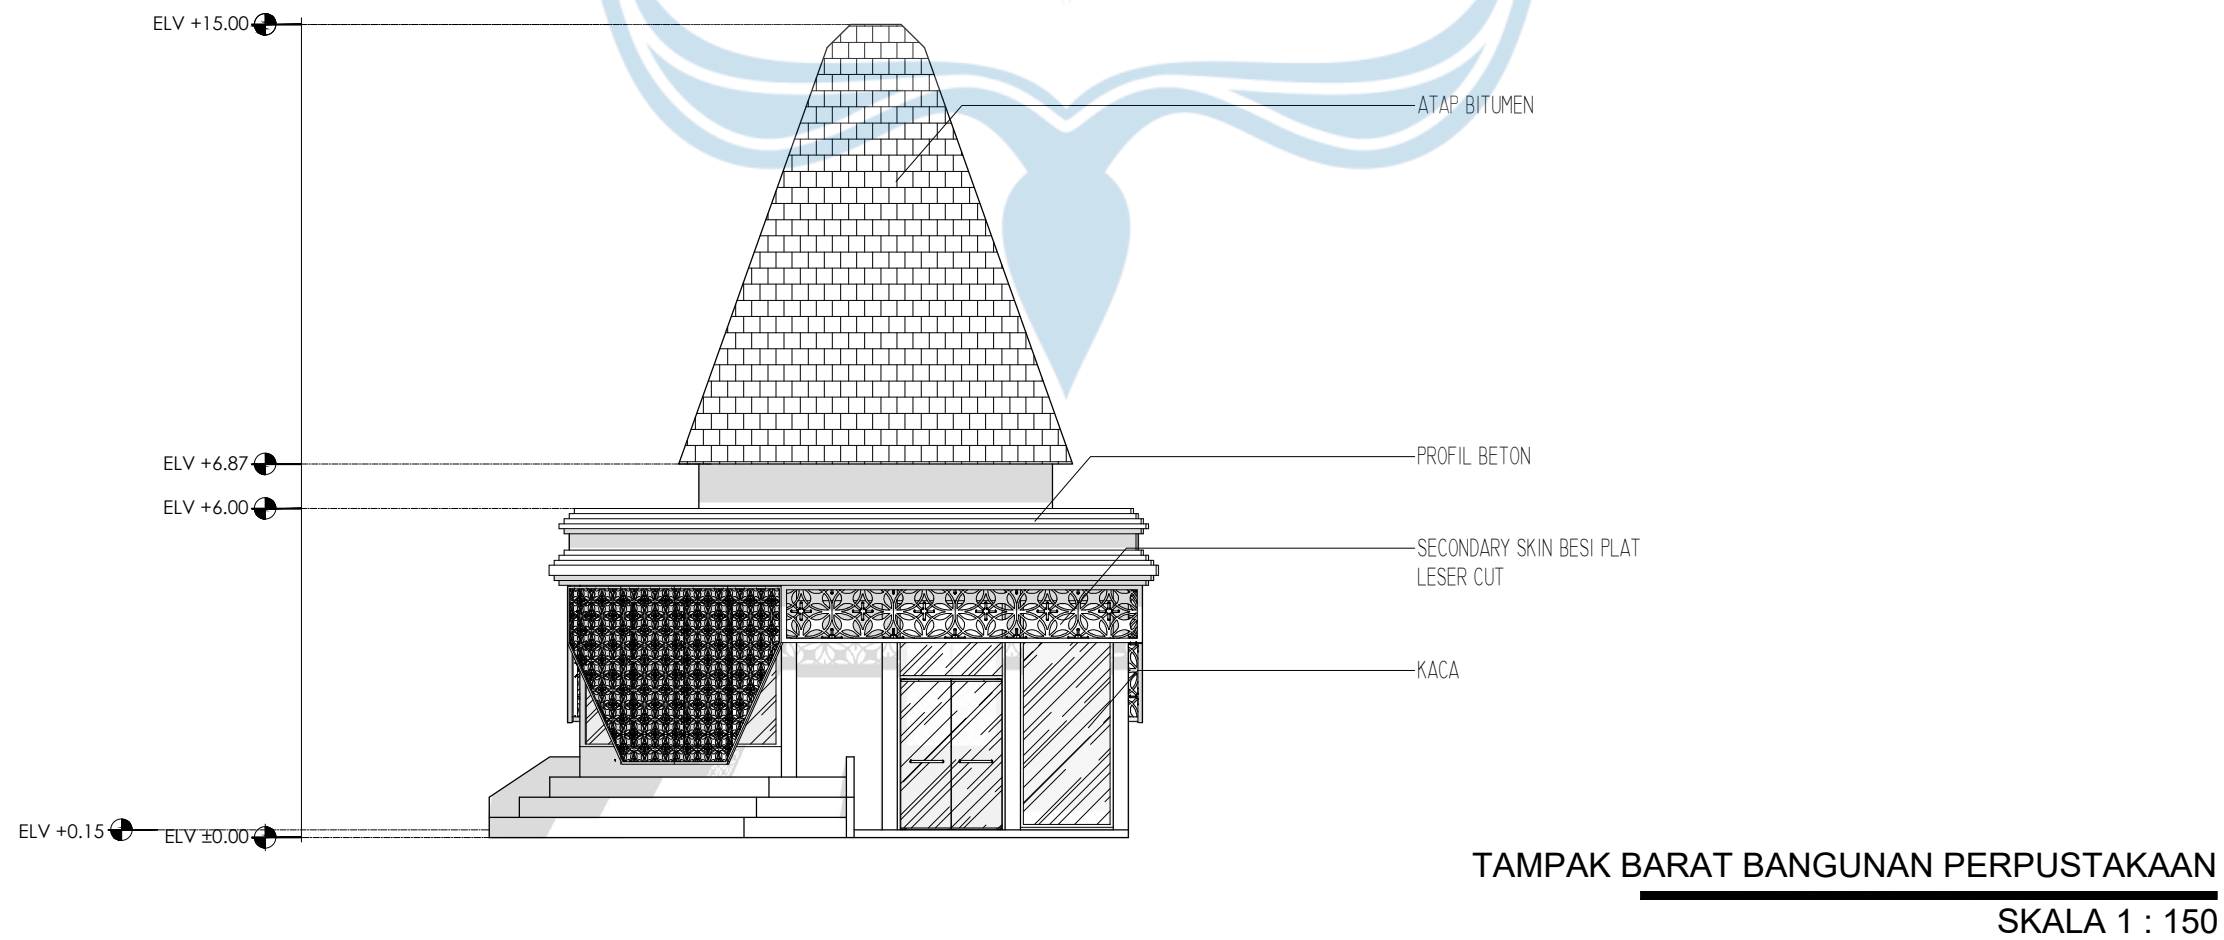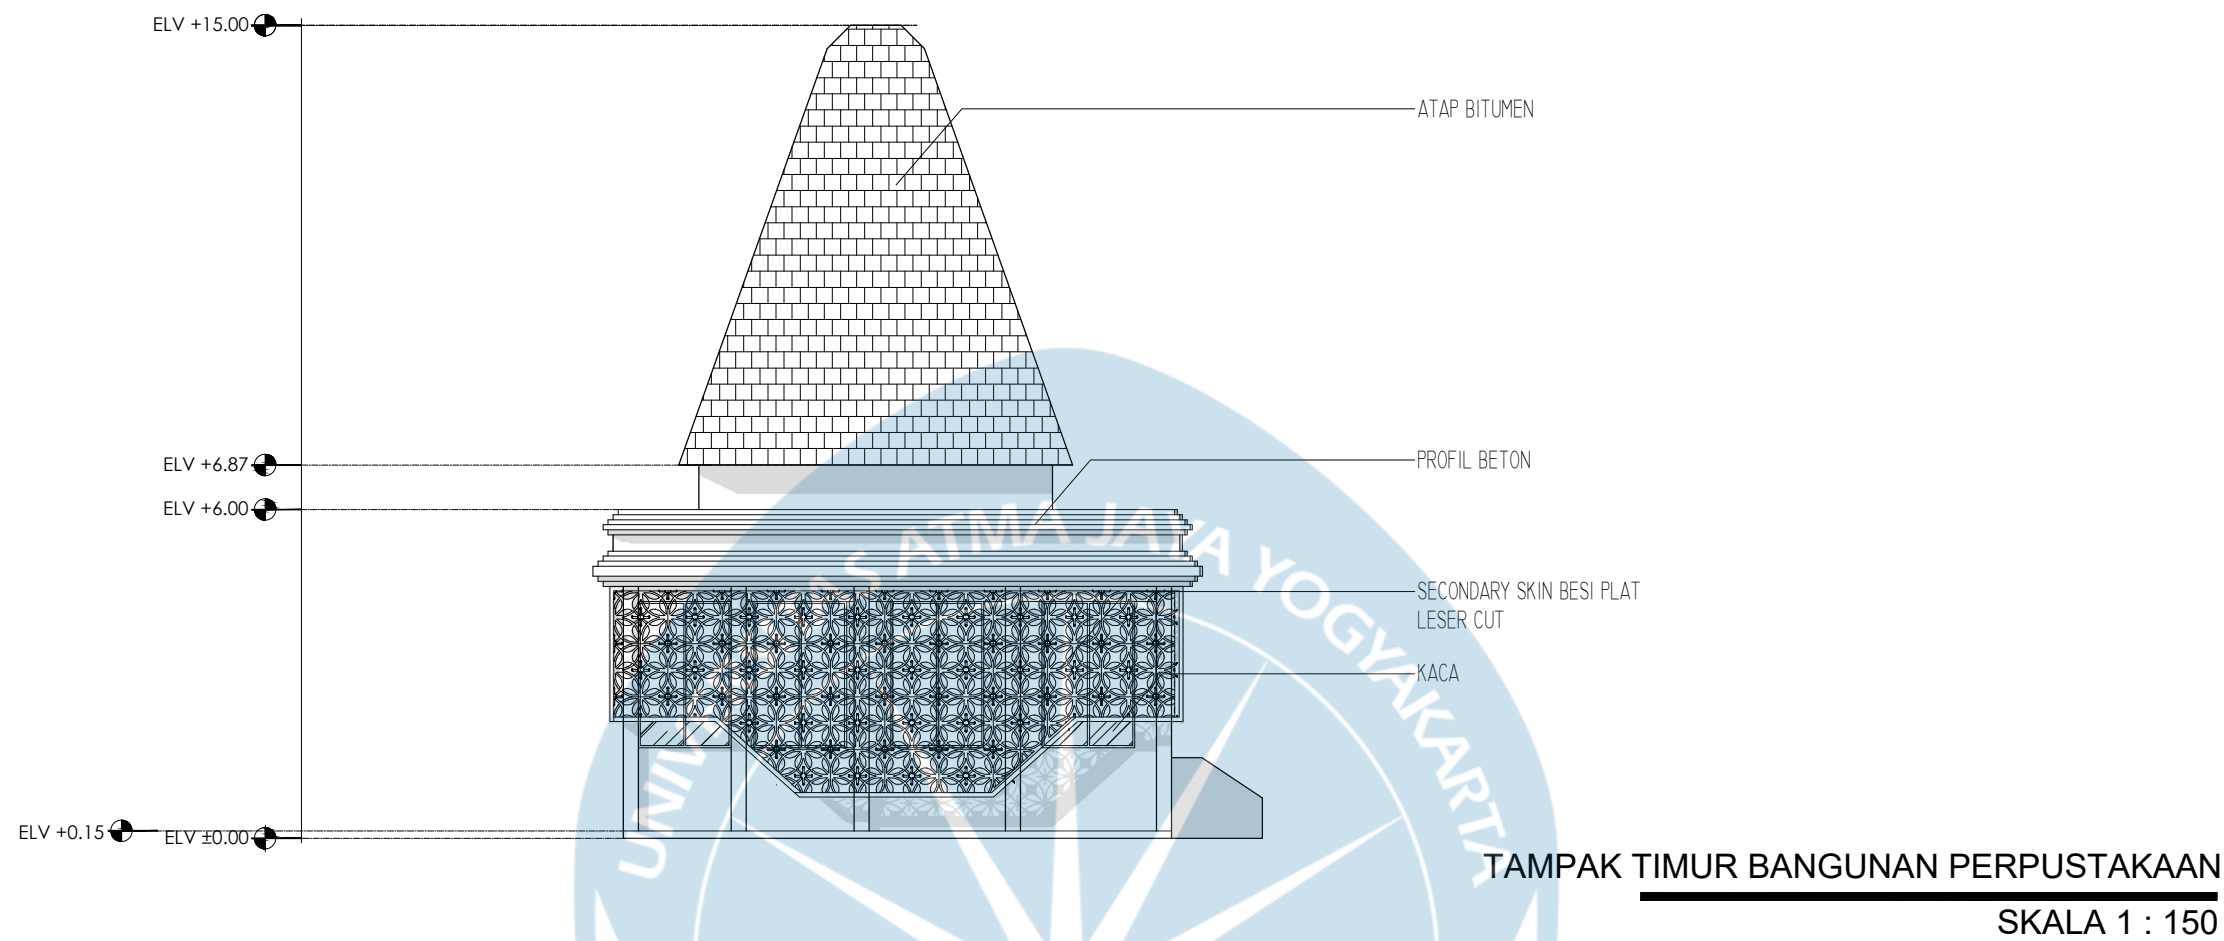

Universitas Atma Jaya Yogyakarta
Program Studi Arsitektur
Architecture Department
Fakultas Teknik
Faculty of Engineering

Proyek Tugas Akhir
Final Project

PERIODE : GENAP 2
PERIOD : EVEN II
TAHUN AKADEMIK 2025/2026
ACADEMIC YEAR 2025/2026

Judul Proyek
Project Title

Perancangan Cultural Center di
Imogiri Dengan pendekatan
Arsitektur Neo-vernakular

Lokasi Proyek
Project Location

Jl. Imogiri Tim., Dukuh, Imogiri,
Kec. Imogiri, Kabupaten Bantul,
Daerah Istimewa Yogyakarta

Identitas Mahasiswa
Student Identity

Helmi Musyafa
220118912

Judul Gambar Drawing Title	Skala Scale
TAMPAK PERPUSTAKAAN	1 : 150

Keterangan
Note

Tanggal gambar
Drawing date

Kode Code	No. Lbr Pg. No.	Dari Of
XX1	XX	XX



Universitas Atma Jaya Yogyakarta
Program Studi Arsitektur
Architecture Department
Fakultas Teknik
Faculty of Engineering

Proyek Tugas Akhir
Final Project

PERIODE : GENAP 2
PERIOD : EVEN II
TAHUN AKADEMIK 2025/2026
ACADEMIC YEAR 2025/2026

Judul Proyek
Project Title

Perancangan Cultural Center di
Imogiri Dengan pendekatan
Arsitektur Neo-vernakular

Lokasi Proyek
Project Location

Jl. Imogiri Tim., Dukuh, Imogiri,
Kec. Imogiri, Kabupaten Bantul,
Daerah Istimewa Yogyakarta

Identitas Mahasiswa
Student Identity



Helmi Musyafa
220118912



Judul Gambar Drawing Title	Skala Scale
TAMPAK BANGUNAN WORKSHOP	1 : 150

Keterangan
Note

Tanggal gambar
Drawing date

Kode Code	No. Lbr Pg. No.	Dari Of
XX1	XX	XX

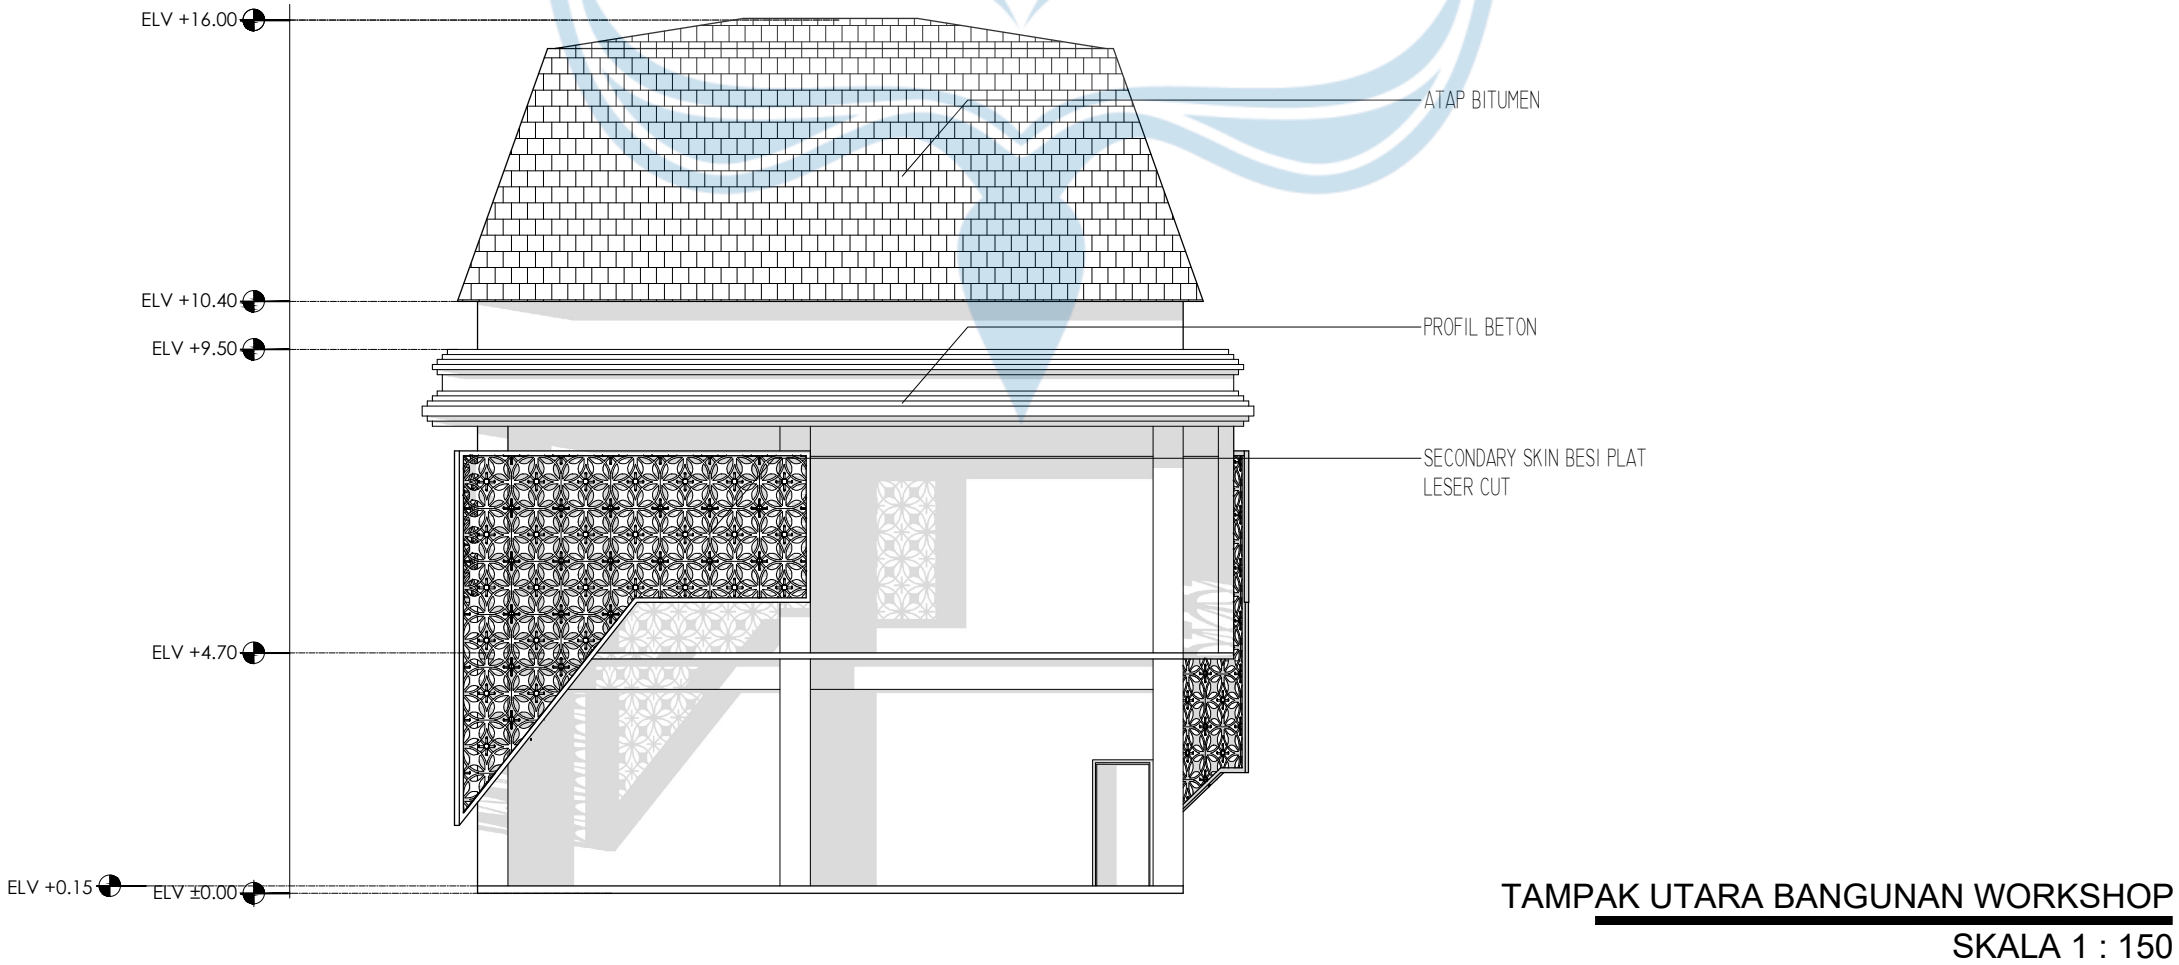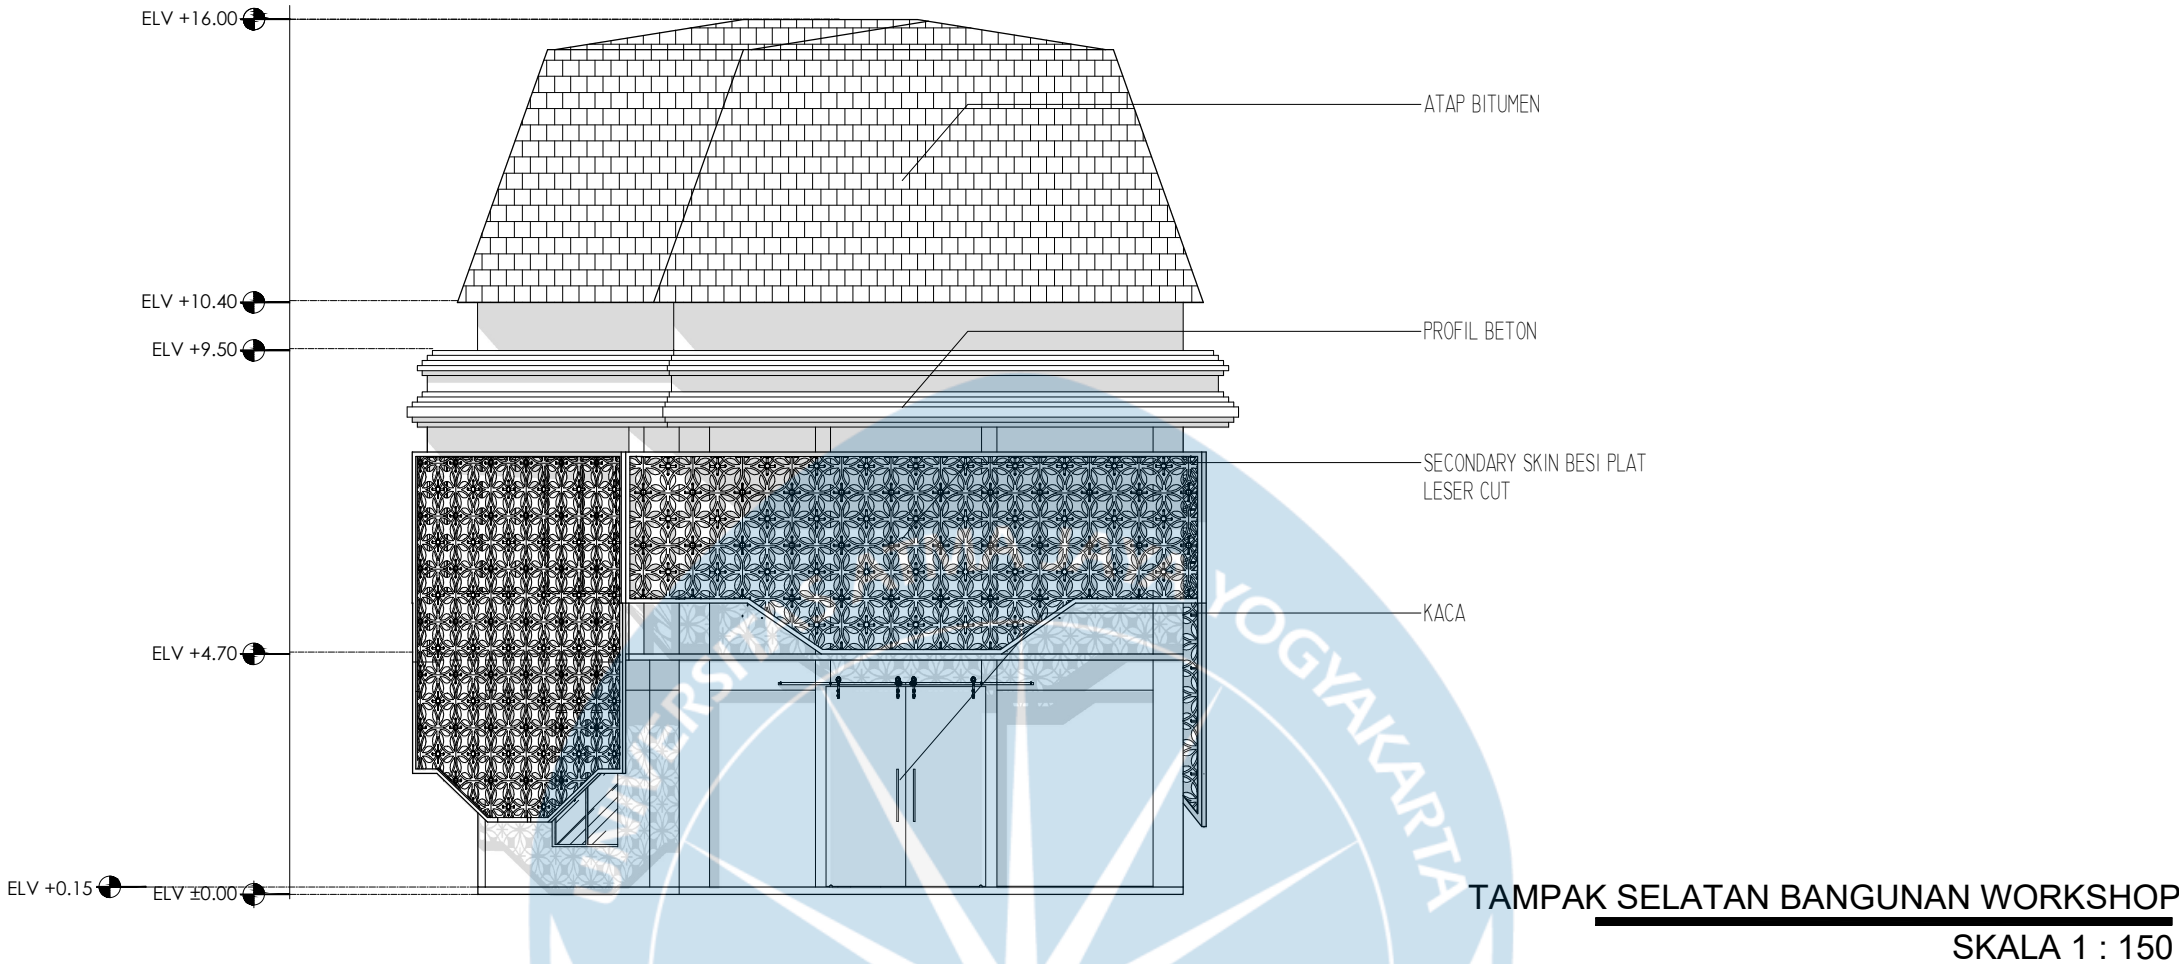

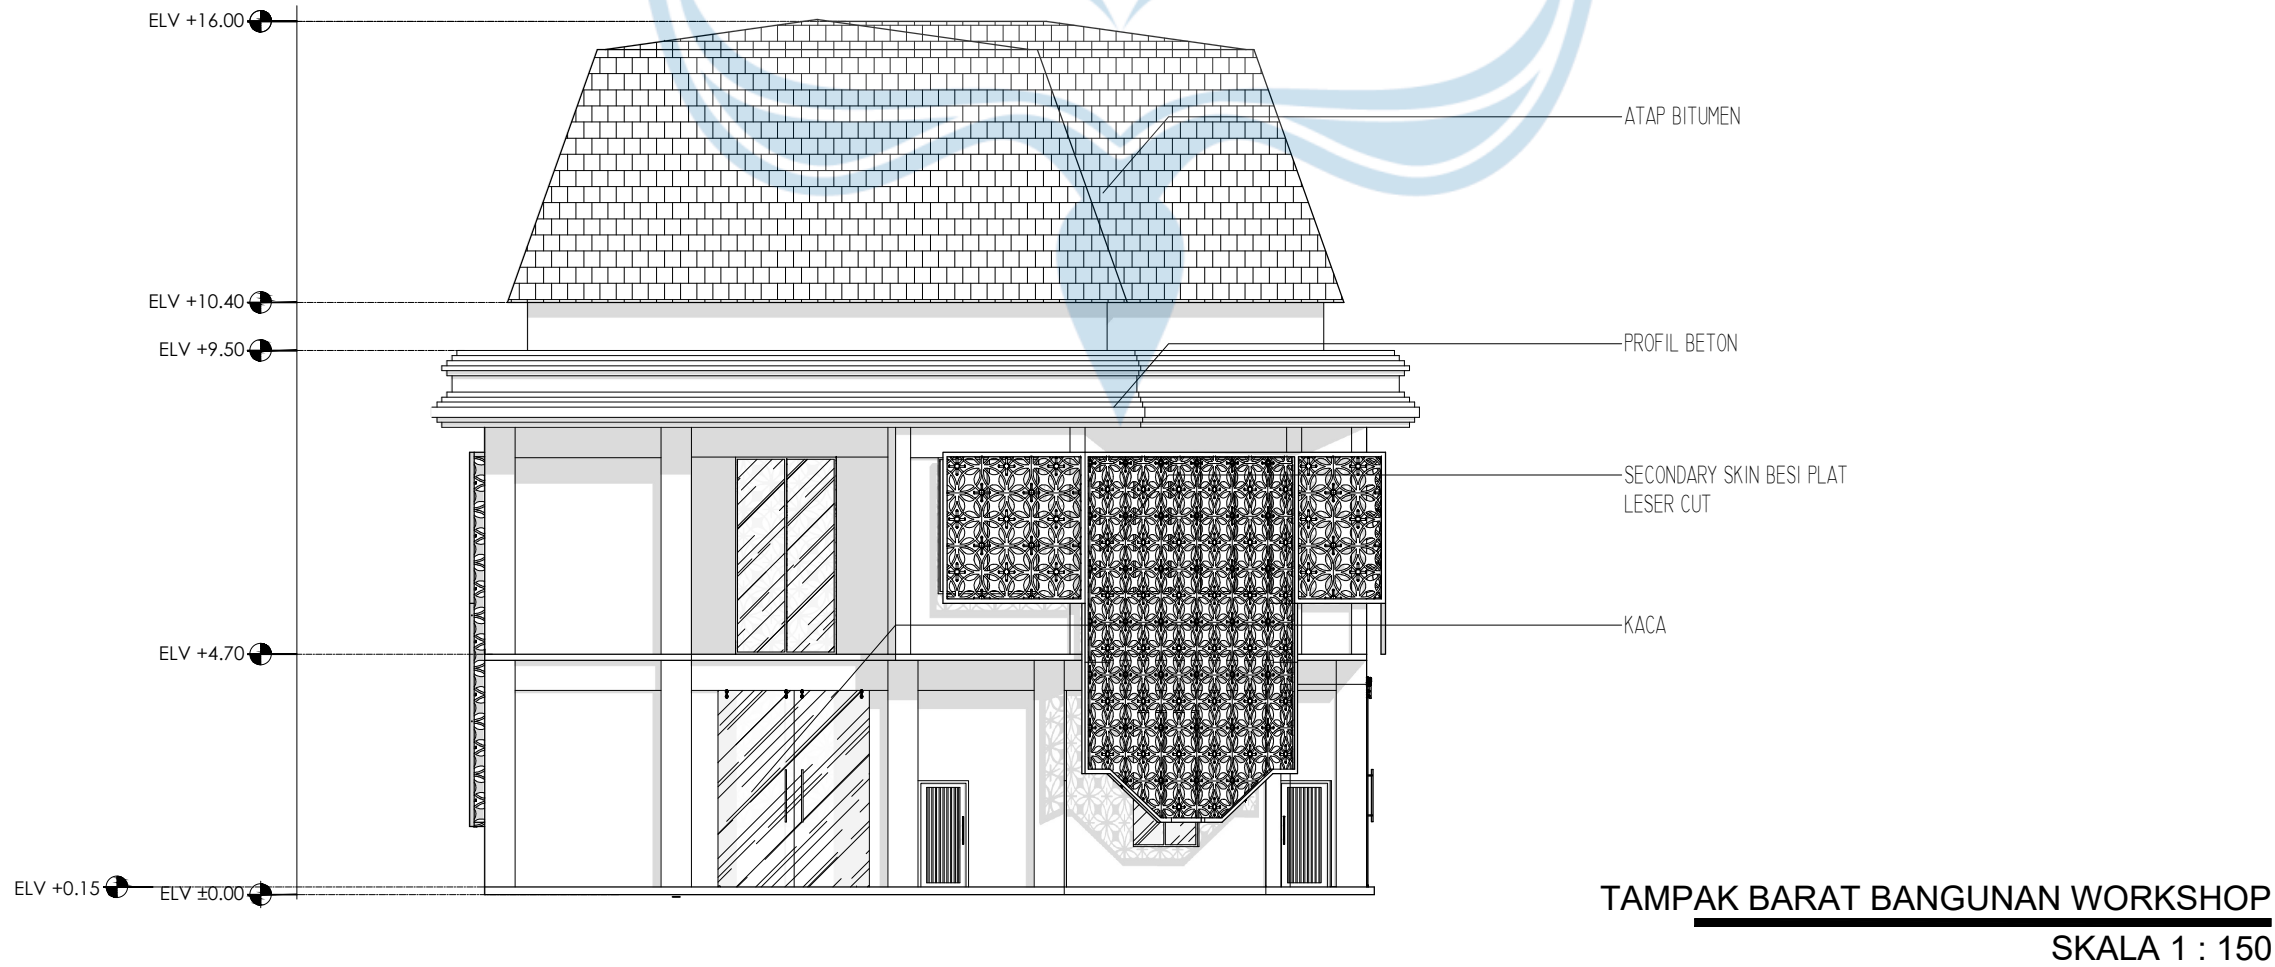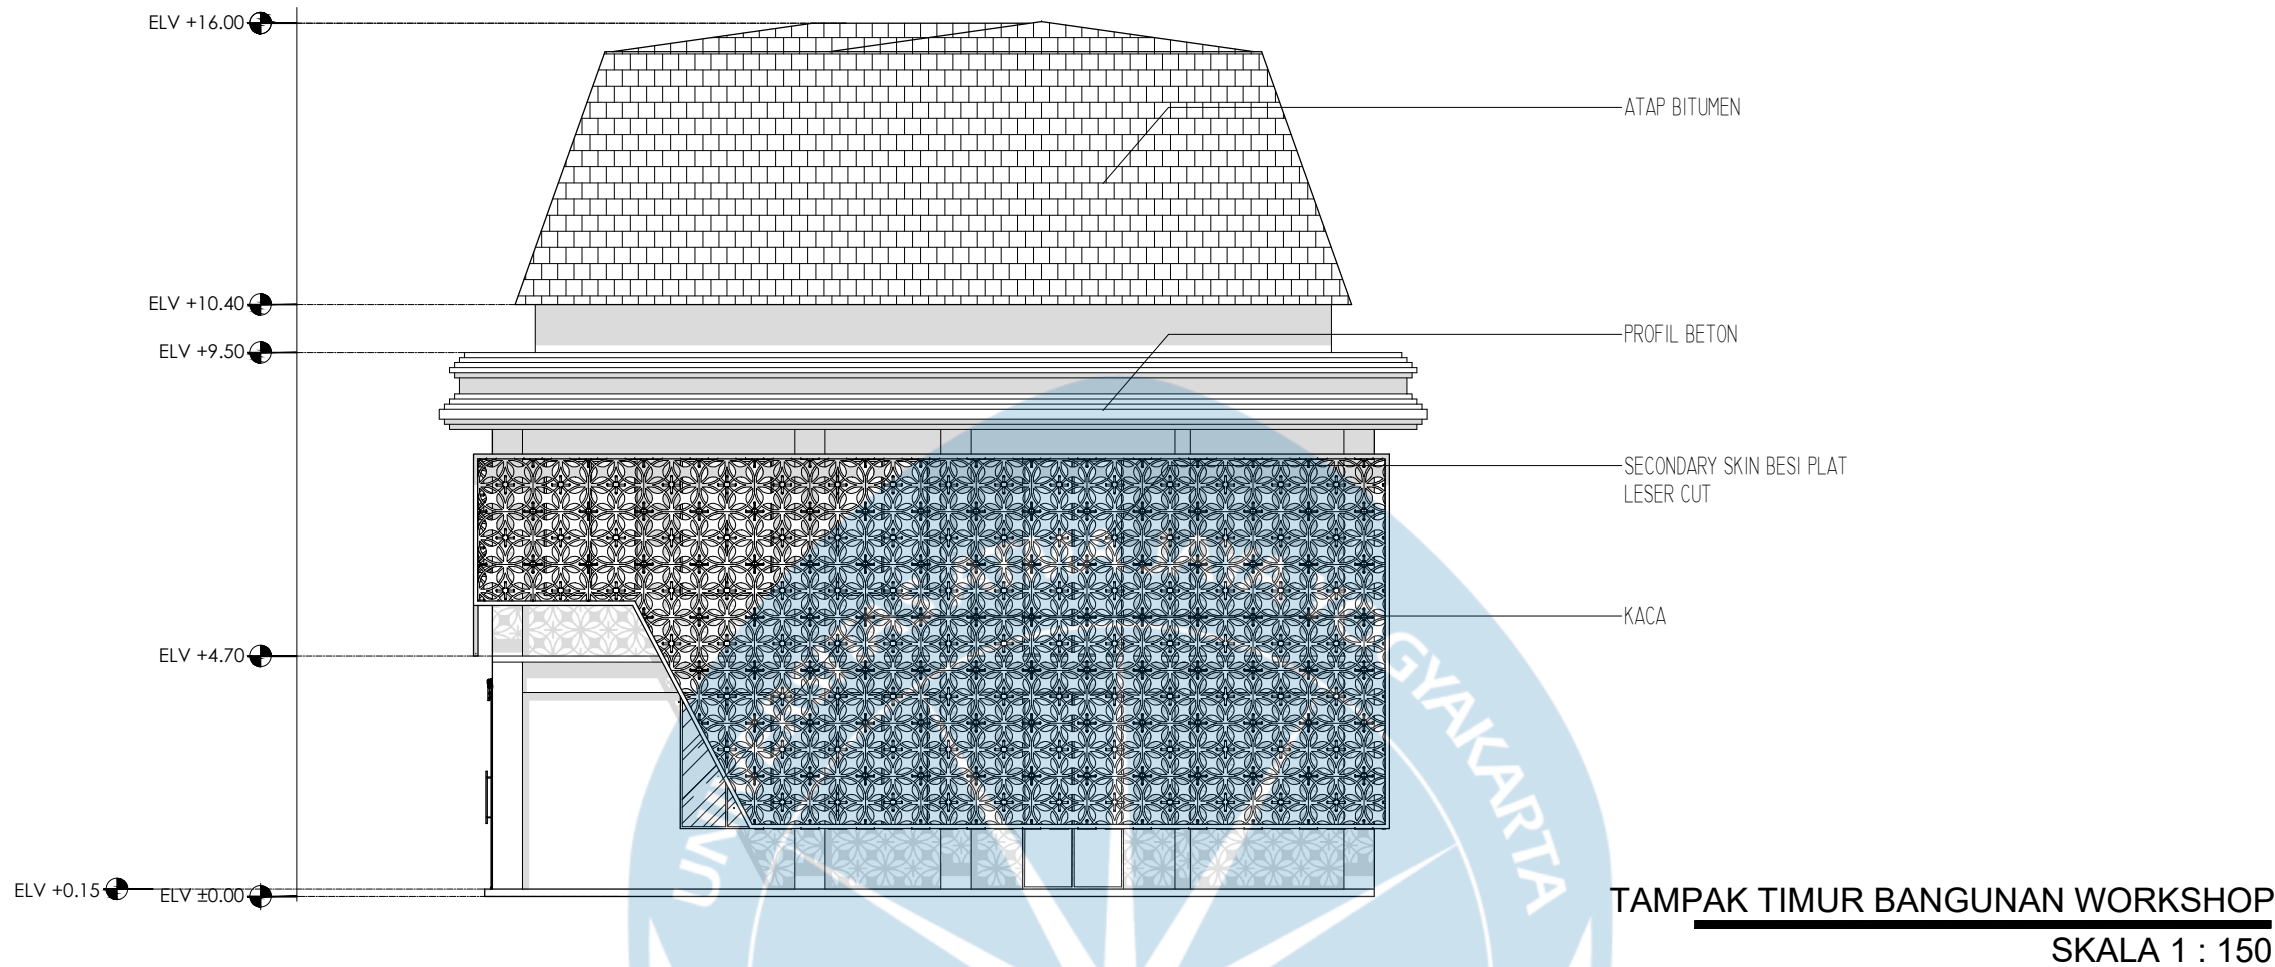

Universitas Atma Jaya Yogyakarta
Program Studi Arsitektur
Architecture Department
Fakultas Teknik
Faculty of Engineering

Proyek Tugas Akhir
Final Project

PERIODE : GENAP 2
PERIOD : EVEN II
TAHUN AKADEMIK 2025/2026
ACADEMIC YEAR 2025/2026

Judul Proyek
Project Title

Perancangan Cultural Center di
Imogiri Dengan pendekatan
Arsitektur Neo-vernakular

Lokasi Proyek
Project Location

Jl. Imogiri Tim., Dukuh, Imogiri,
Kec. Imogiri, Kabupaten Bantul,
Daerah Istimewa Yogyakarta

Identitas Mahasiswa
Student Identity

Helmi Musyafa
220118912

Judul Gambar Drawing Title	Skala Scale
TAMPAK BANGUNAN WORKSHOP	1 : 150

Keterangan
Note

Tanggal gambar
Drawing date

Kode Code	No. Lbr Pg. No.	Dari Of
XX1	XX	XX



Universitas Atma Jaya Yogyakarta
Program Studi Arsitektur
Architecture Department
Fakultas Teknik
Faculty of Engineering

Proyek Tugas Akhir
Final Project

PERIODE : GENAP 2
PERIOD : EVEN II
TAHUN AKADEMIK 2025/2026
ACADEMIC YEAR 2025/2026

Judul Proyek
Project Title

Perancangan Cultural Center di
Imogiri Dengan pendekatan
Arsitektur Neo-vernakular

Lokasi Proyek
Project Location

Jl. Imogiri Tim., Dukuh, Imogiri,
Kec. Imogiri, Kabupaten Bantul,
Daerah Istimewa Yogyakarta

Identitas Mahasiswa
Student Identity


Helmi Musyafa
220118912

Judul Gambar Drawing Title	Skala Scale
TAMPAK CAFETARIA	1 :200


Keterangan
Note

Tanggal gambar
Drawing date


Kode Code	No. Lbr Pg. No.	Dari Of
XX1	XX	XX

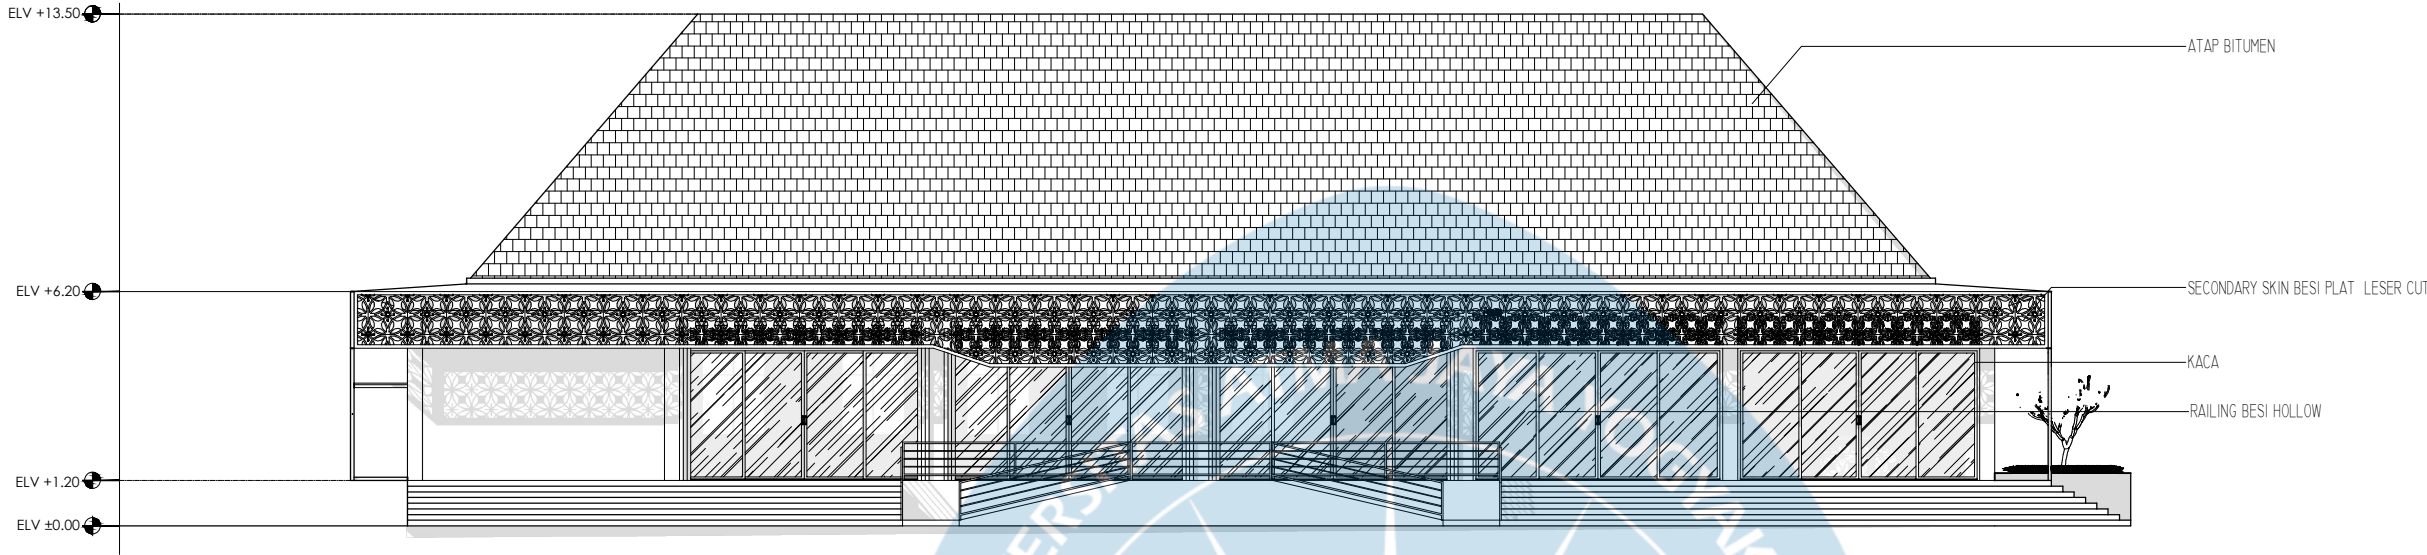


TAMPAK SELATAN CAFETARIA
SKALA 1 : 200

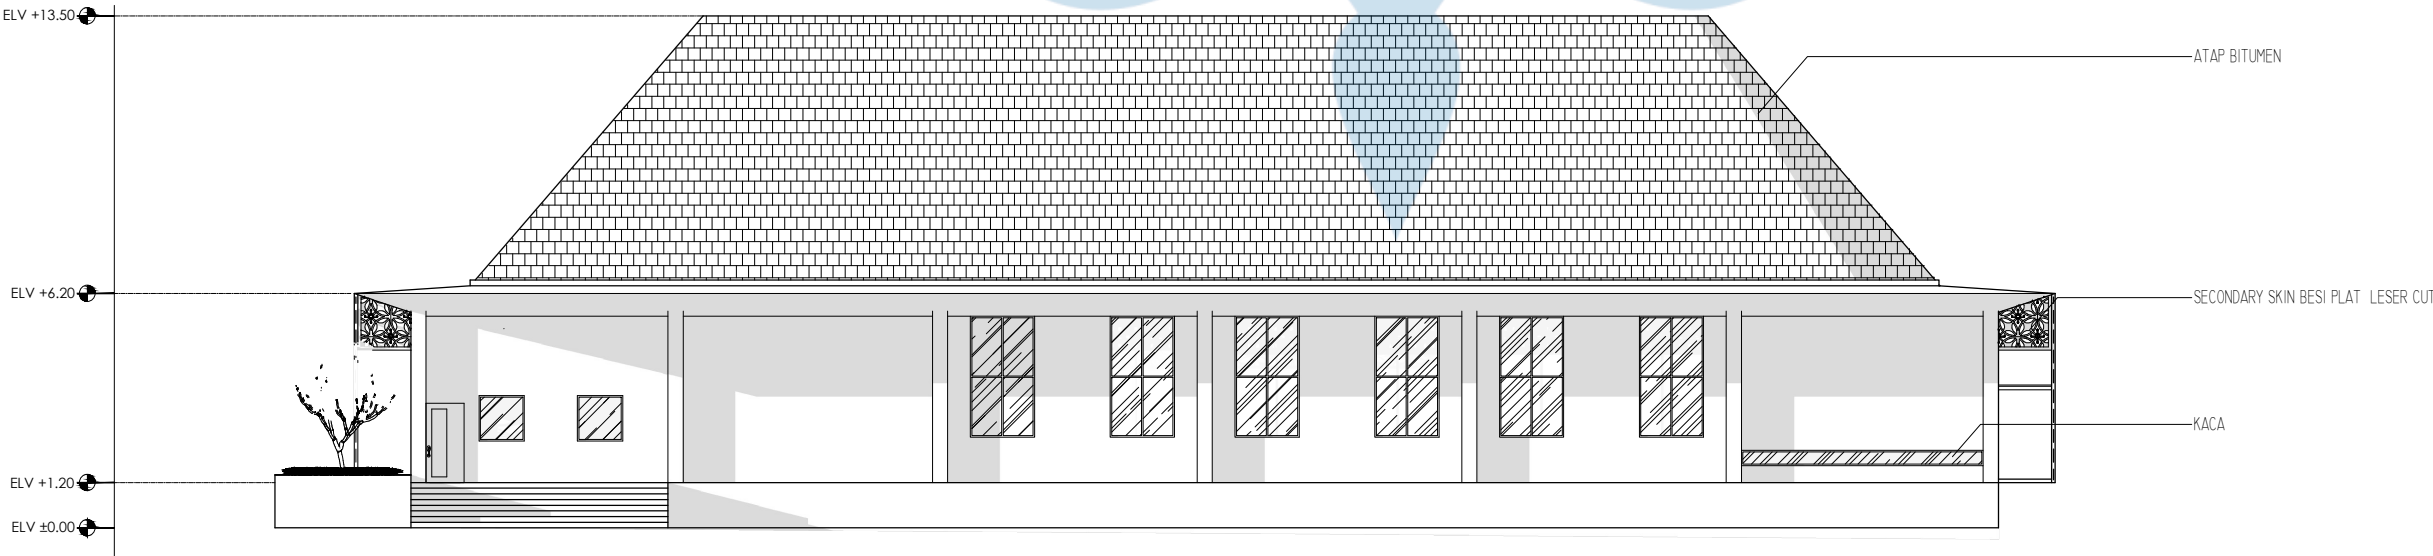

TAMPAK UTARA CAFETARIA
SKALA 1 : 200

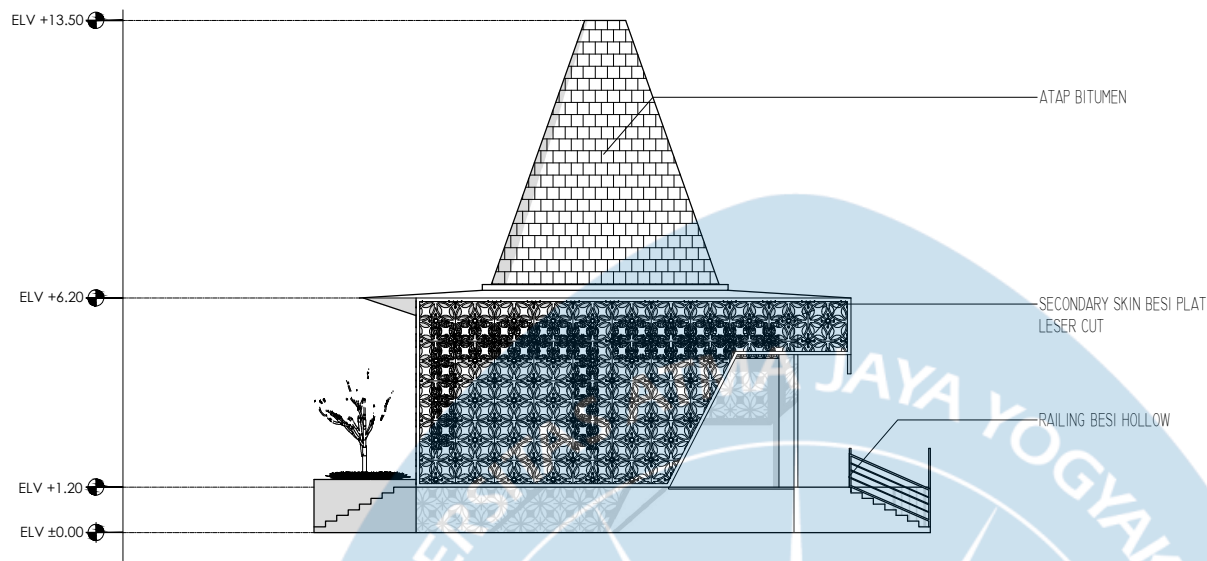

TAMPAK BARAT CAFETARIA
SKALA 1 : 200

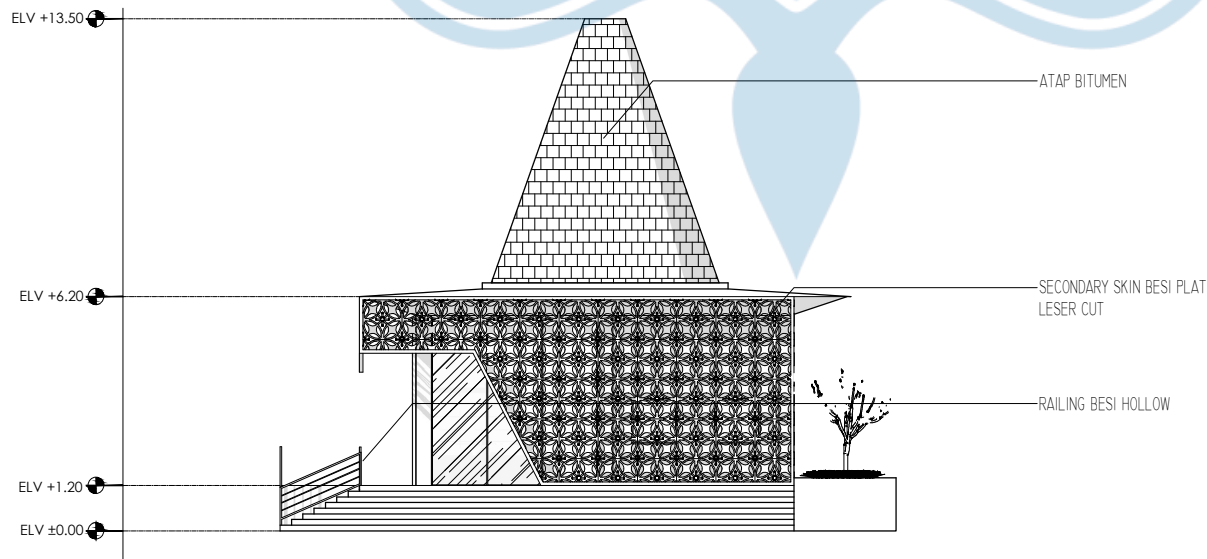

TAMPAK TIMUR CAFETARIA
SKALA 1 : 200



Universitas Atma Jaya Yogyakarta
Program Studi Arsitektur
Architecture Department
Fakultas Teknik
Faculty of Engineering

Proyek Tugas Akhir
Final Project

PERIODE : GENAP 2
PERIOD : EVEN II
TAHUN AKADEMIK 2025/2026
ACADEMIC YEAR 2025/2026

Judul Proyek
Project Title

Perancangan Cultural Center di
Imogiri Dengan pendekatan
Arsitektur *Neo-vernakular*

Lokasi Proyek
Project Location

Jl. Imogiri Tim., Dukuh, Imogiri,
Kec. Imogiri, Kabupaten Bantul,
Daerah Istimewa Yogyakarta

Identitas Mahasiswa
Student Identity

Helmi Musyafa
220118912

Judul Gambar <i>Drawing Title</i>	Skala <i>Scale</i>
TAMPAK CAFETARIA	1 :200

Keterangan
Note

Tanggal gambar
Drawing date

Kode <i>Code</i>	No. Lbr <i>Pg. No.</i>	Dari <i>Of</i>
XX1	XX	XX



Universitas Atma Jaya Yogyakarta
Program Studi Arsitektur
Architecture Department
Fakultas Teknik
Faculty of Engineering

Proyek Tugas Akhir
Final Project

PERIODE : GENAP 2
PERIOD : EVEN II
TAHUN AKADEMIK 2025/2026
ACADEMIC YEAR 2025/2026

Judul Proyek
Project Title

Perancangan Cultural Center di
Imogiri Dengan pendekatan
Arsitektur Neo-vernakular

Lokasi Proyek
Project Location

Jl. Imogiri Tim., Dukuh, Imogiri,
Kec. Imogiri, Kabupaten Bantul,
Daerah Istimewa Yogyakarta

Identitas Mahasiswa
Student Identity


Helmi Musyafa
220118912

Judul Gambar Drawing Title	Skala Scale
TAMPAK RUANG GENSET	1 :100

Keterangan
Note

Tanggal gambar
Drawing date

Kode Code	No. Lbr Pg. No.	Dari Of
XX1	XX	XX

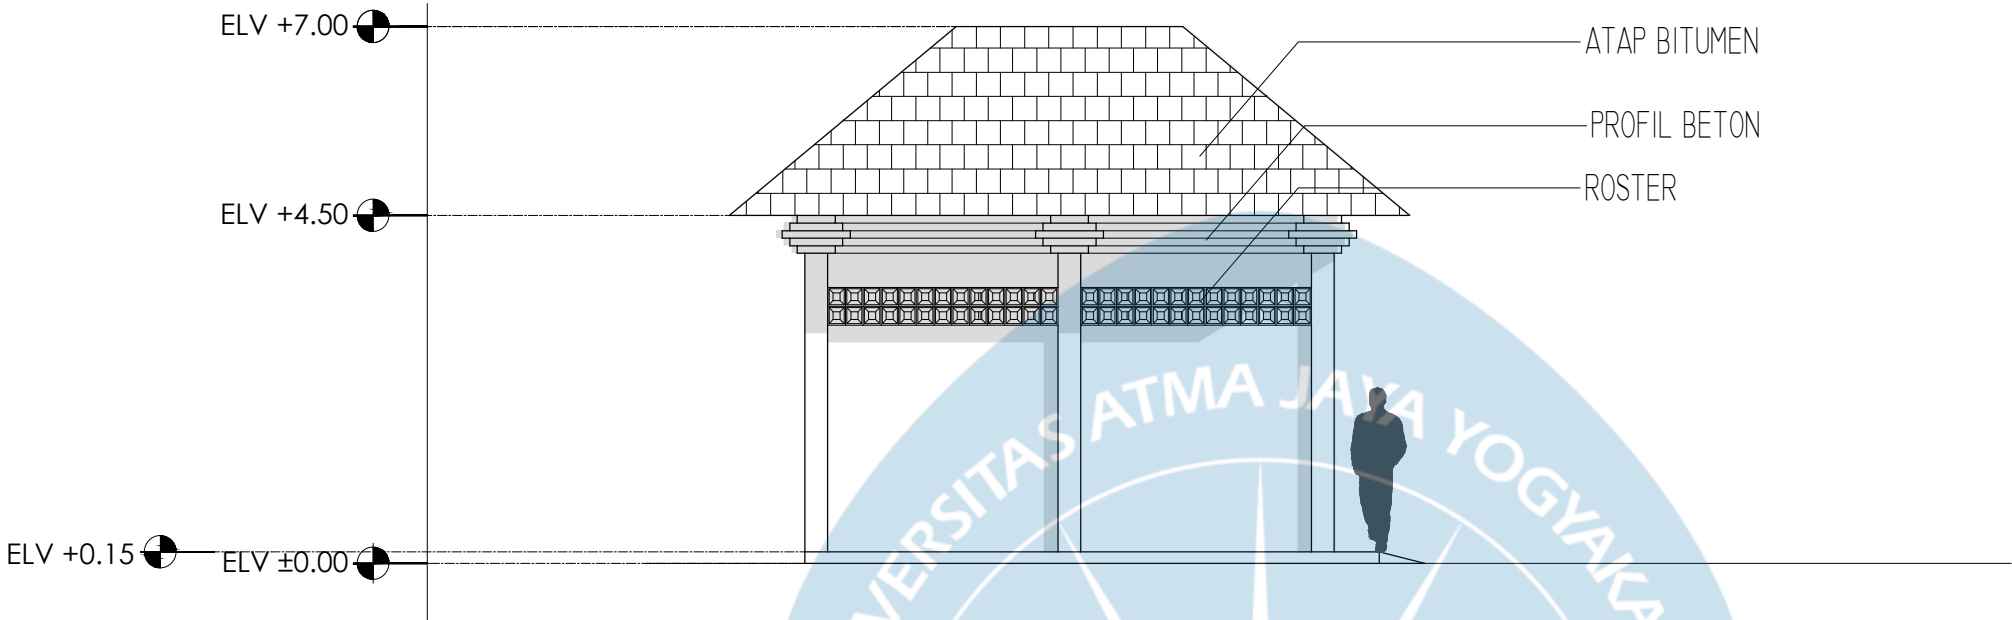

TAMPAK UTARA RUANG GENSET
SKALA 1 : 100



TAMPAK SELATAN RUANG GENSET
SKALA 1 : 100



Universitas Atma Jaya Yogyakarta
Program Studi Arsitektur
Architecture Department
Fakultas Teknik
Faculty of Engineering

Proyek Tugas Akhir
Final Project

PERIODE : GENAP 2
PERIOD : EVEN II
TAHUN AKADEMIK 2025/2026
ACADEMIC YEAR 2025/2026

Judul Proyek
Project Title

Perancangan Cultural Center di
Imogiri Dengan pendekatan
Arsitektur Neo-vernakular

Lokasi Proyek
Project Location

Jl. Imogiri Tim., Dukuh, Imogiri,
Kec. Imogiri, Kabupaten Bantul,
Daerah Istimewa Yogyakarta

Identitas Mahasiswa
Student Identity


Helmi Musyafa
220118912

Judul Gambar Drawing Title	Skala Scale
TAMPAK RUANG GENSET	1 : 100


Keterangan
Note

Tanggal gambar
Drawing date


Kode Code	No. Lbr Pg. No.	Dari Of
XX1	XX	XX

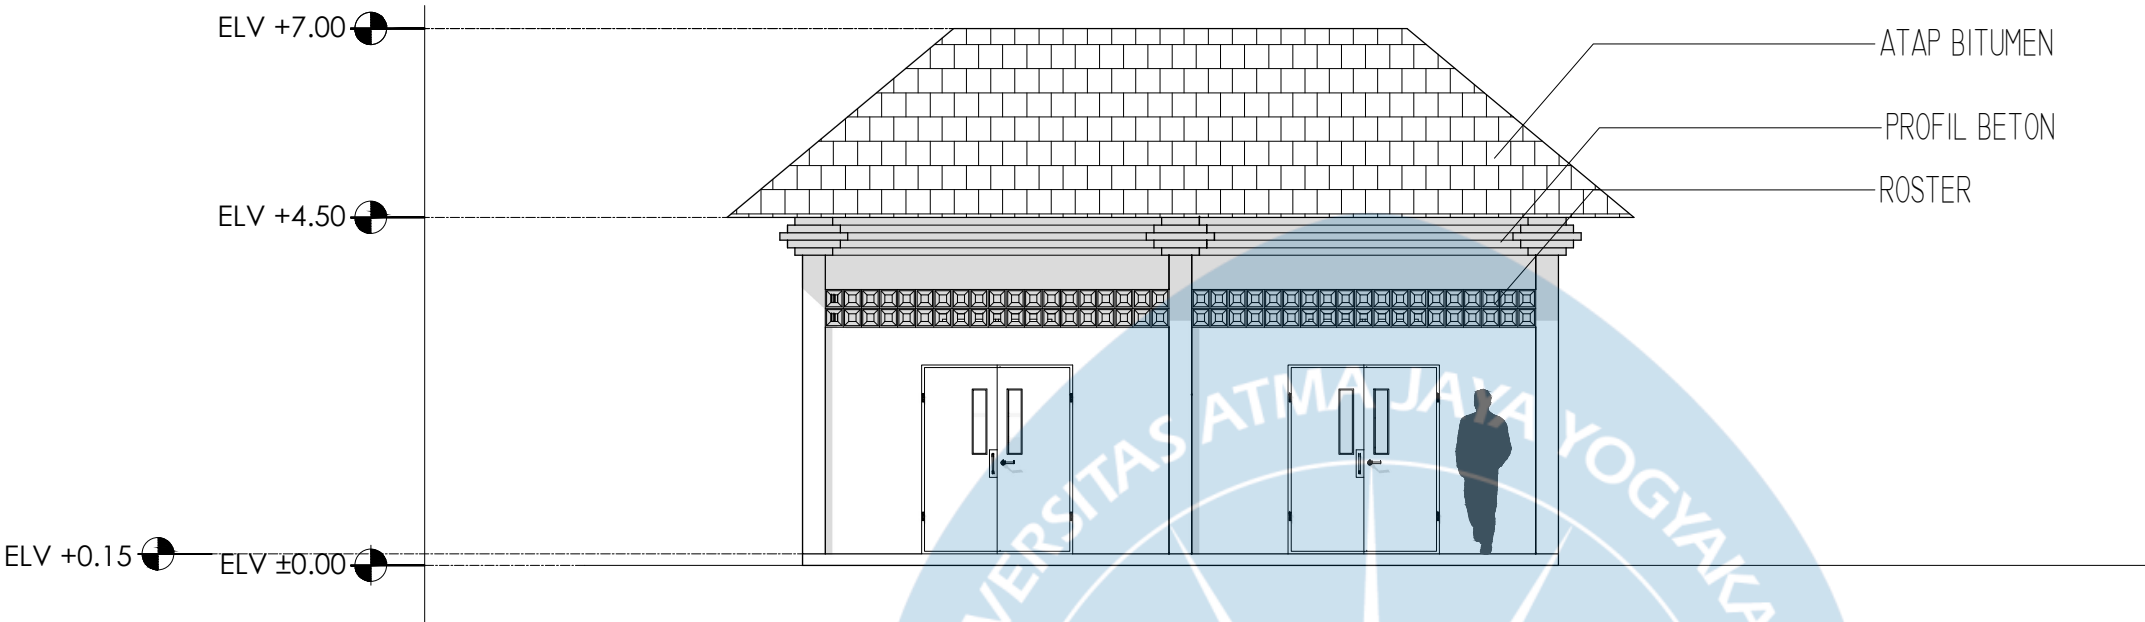


TAMPAK BARAT RUANG GENSET
SKALA 1 : 100

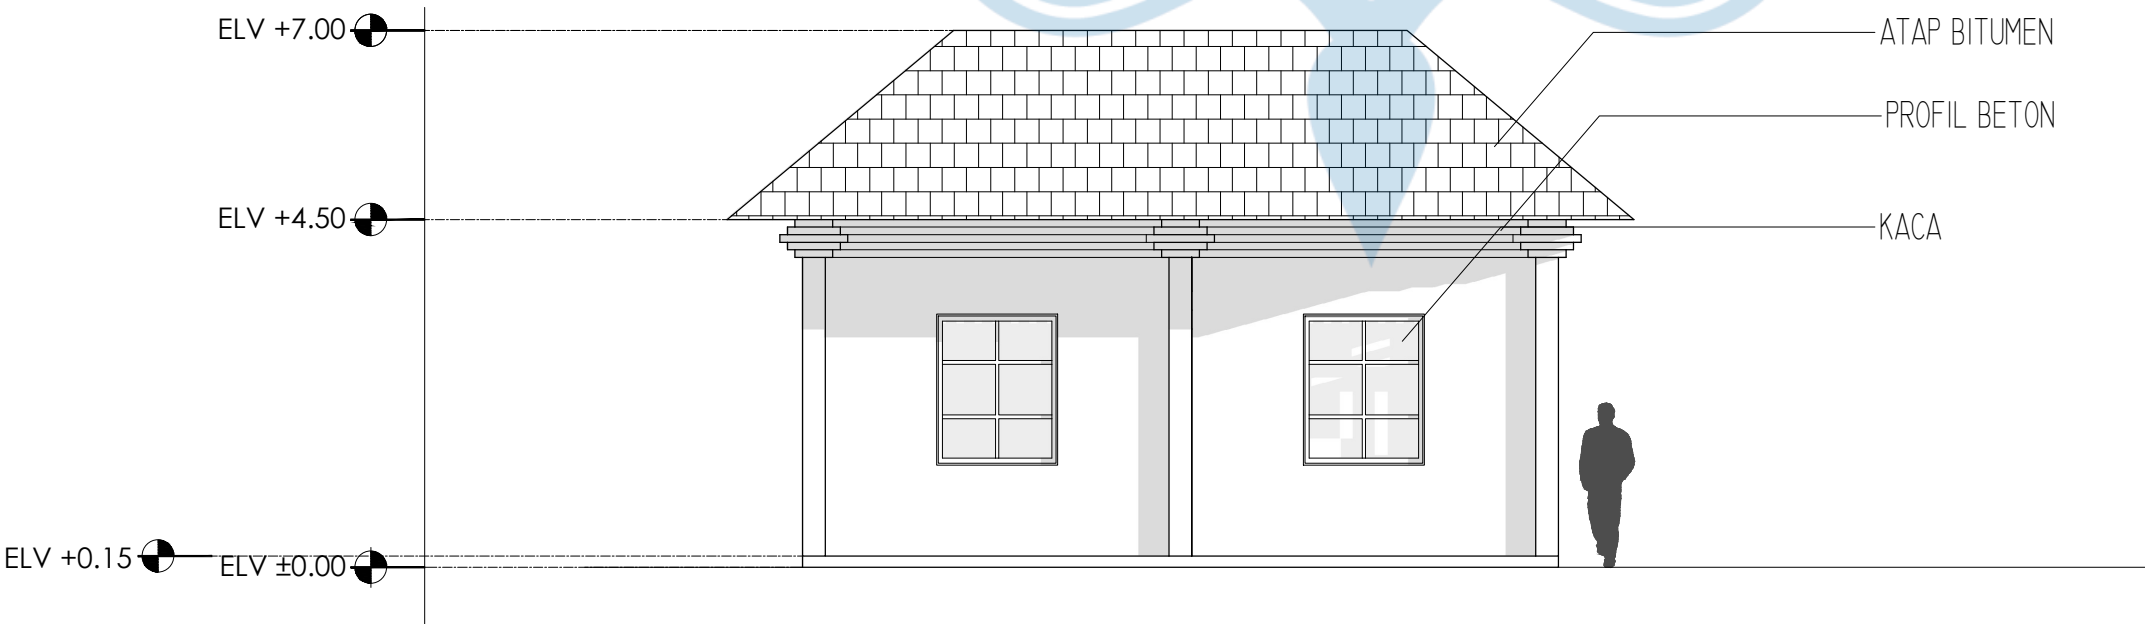

TAMPAK TIMUR RUANG GENSET
SKALA 1 : 100

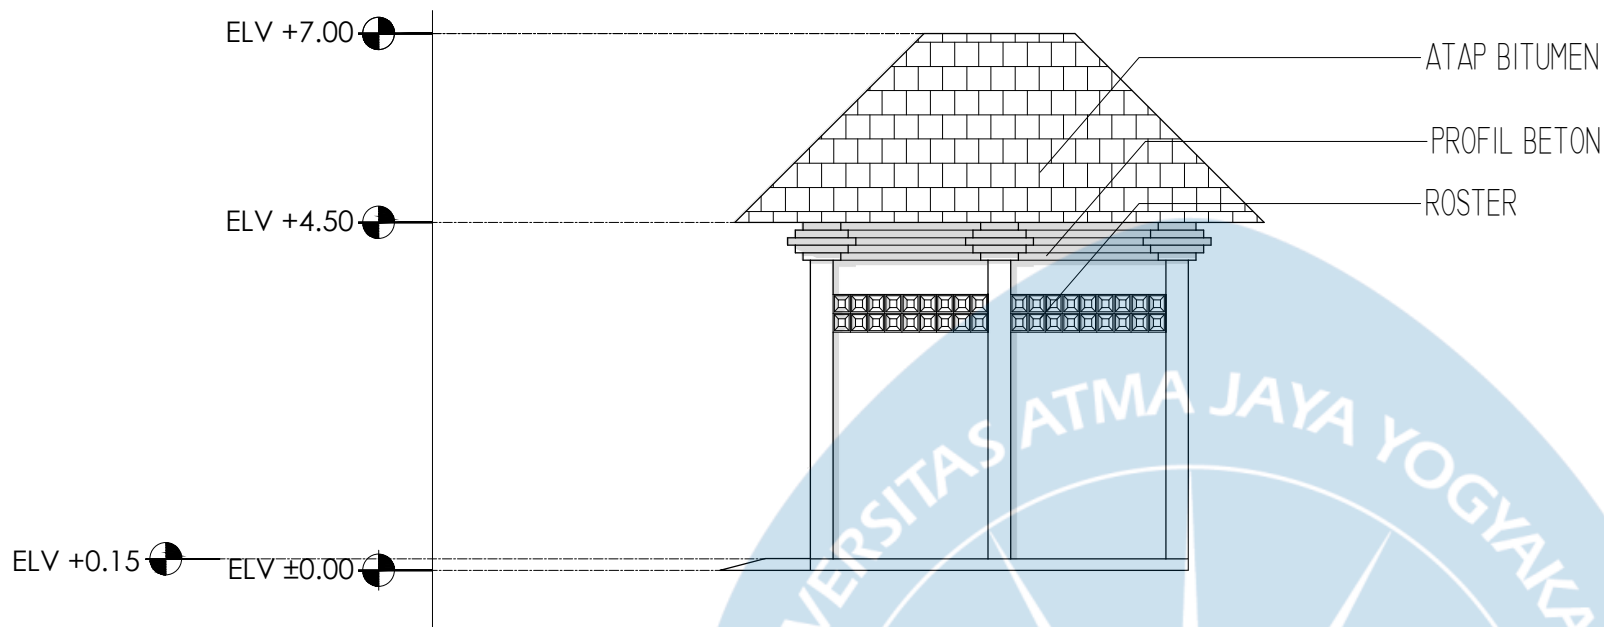

TAMPAK SELATAN RUANG SAMPAH
SKALA 1 : 100

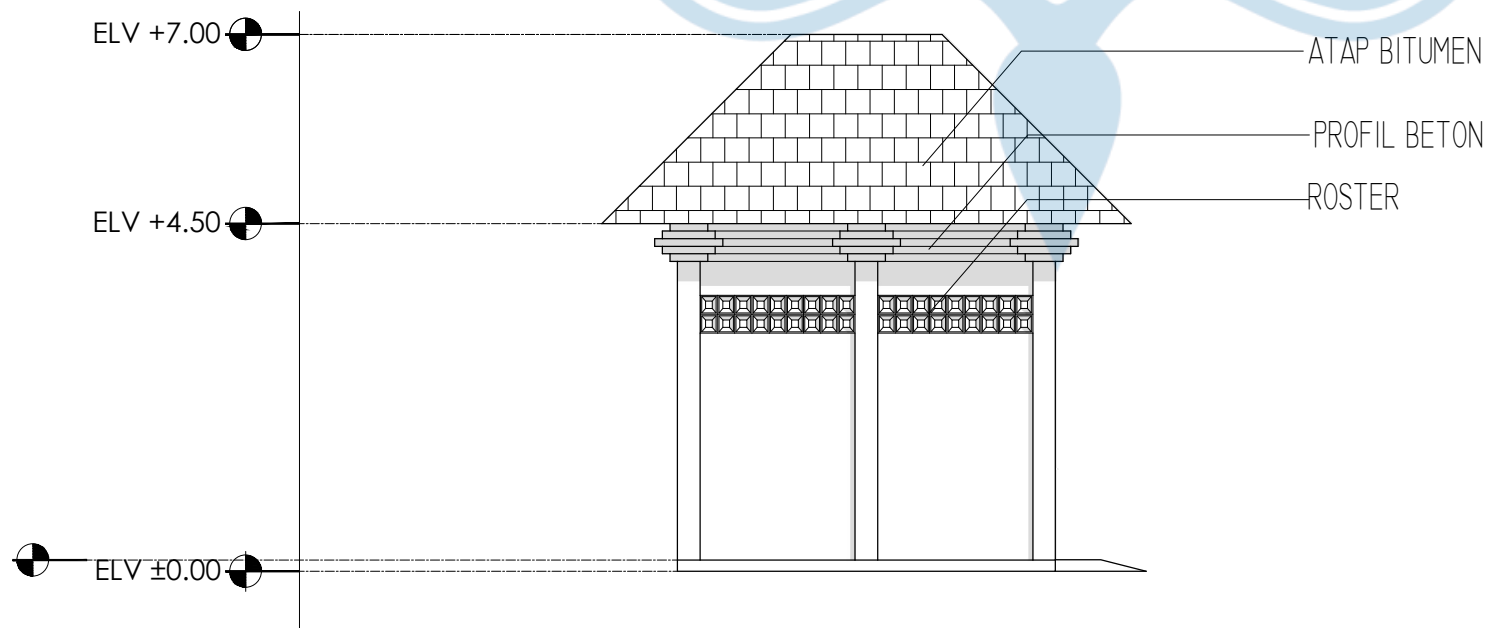

TAMPAK UTARA RUANG SAMPAH
SKALA 1 : 100



Universitas Atma Jaya Yogyakarta
Program Studi Arsitektur
Architecture Department
Fakultas Teknik
Faculty of Engineering

Proyek Tugas Akhir
Final Project

PERIODE : GENAP 2
PERIOD : EVEN II
TAHUN AKADEMIK 2025/2026
ACADEMIC YEAR 2025/2026

Judul Proyek
Project Title

Perancangan Cultural Center di
Imogiri Dengan pendekatan
Arsitektur Neo-vernakular

Lokasi Proyek
Project Location

Jl. Imogiri Tim., Dukuh, Imogiri,
Kec. Imogiri, Kabupaten Bantul,
Daerah Istimewa Yogyakarta

Identitas Mahasiswa
Student Identity

Helmi Musyafa
220118912

Judul Gambar <i>Drawing Title</i>	Skala <i>Scale</i>
TAMPAK RUANG GENSET	1 :100

Keterangan
Note

--

Tanggal gambar
Drawing date

Kode <i>Code</i>	No. Lbr <i>Pg. No.</i>	Dari <i>Of</i>
XX1	XX	XX



Universitas Atma Jaya Yogyakarta
Program Studi Arsitektur
Architecture Department
Fakultas Teknik
Faculty of Engineering

Proyek Tugas Akhir
Final Project

PERIODE : GENAP 2
PERIOD : EVEN II
TAHUN AKADEMIK 2025/2026
ACADEMIC YEAR 2025/2026

Judul Proyek
Project Title

Perancangan Cultural Center di
Imogiri Dengan pendekatan
Arsitektur Neo-vernakular

Lokasi Proyek
Project Location

Jl. Imogiri Tim., Dukuh, Imogiri,
Kec. Imogiri, Kabupaten Bantul,
Daerah Istimewa Yogyakarta

Identitas Mahasiswa
Student Identity


Helmi Musyafa
220118912

Judul Gambar Drawing Title	Skala Scale
TAMPAK RUANG GENSET	1 :100


Keterangan
Note

Tanggal gambar
Drawing date


Kode Code	No. Lbr Pg. No.	Dari Of
XX1	XX	XX

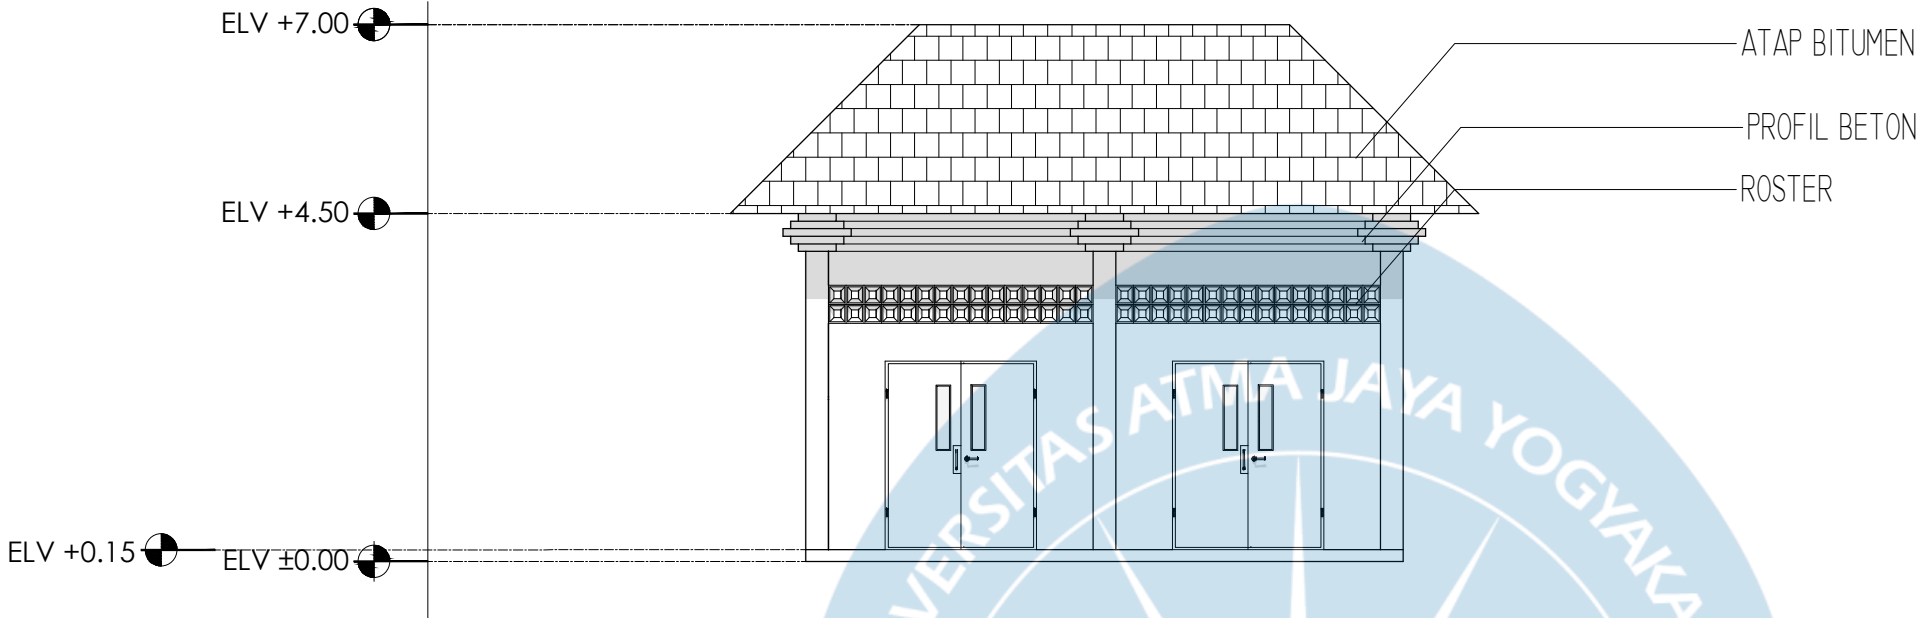


TAMPAK BARAT RUANG SAMPAH
SKALA 1 : 100

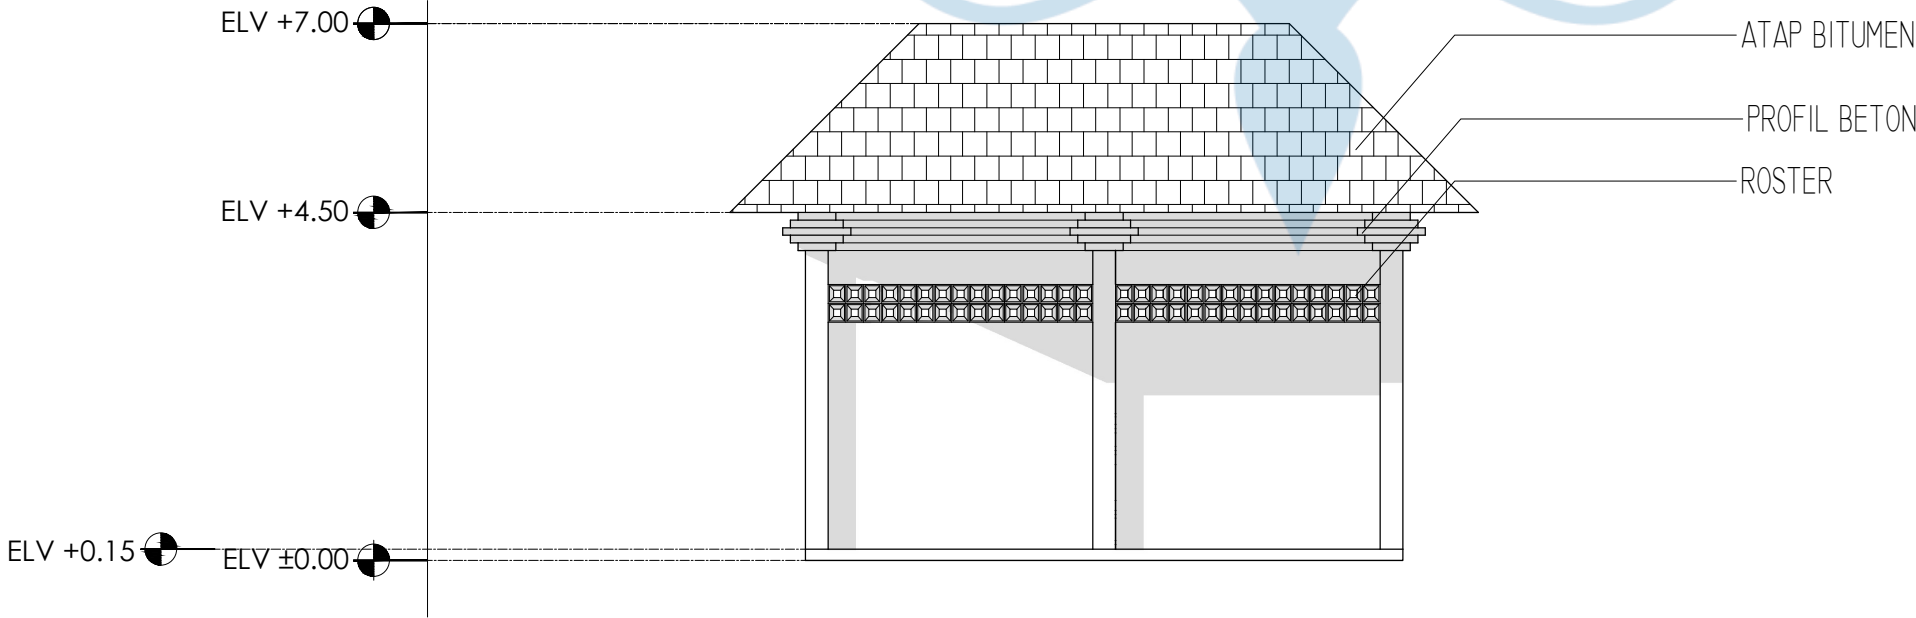


TAMPAK TIMUR RUANGSAMPAH
SKALA 1 : 100

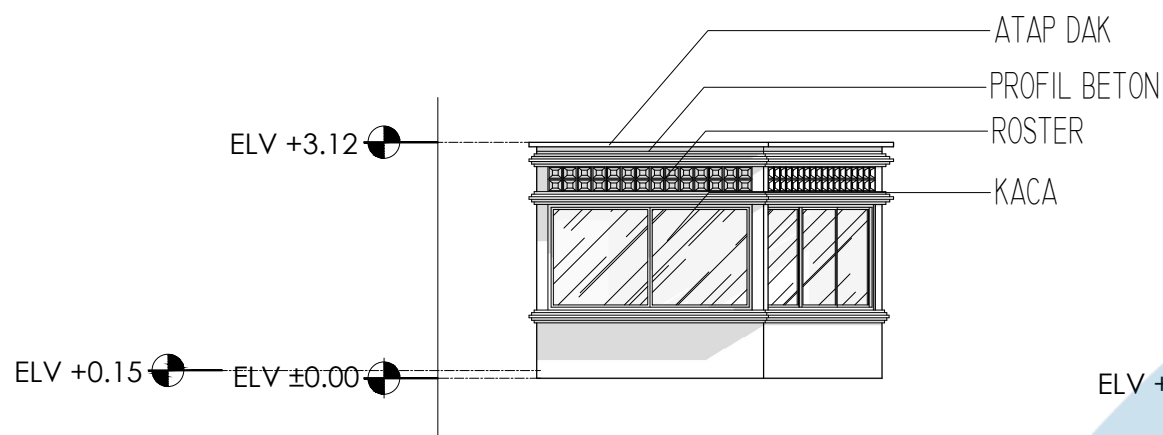


TAMPAK SELATAN POS SATPAM
SKALA 1 : 100

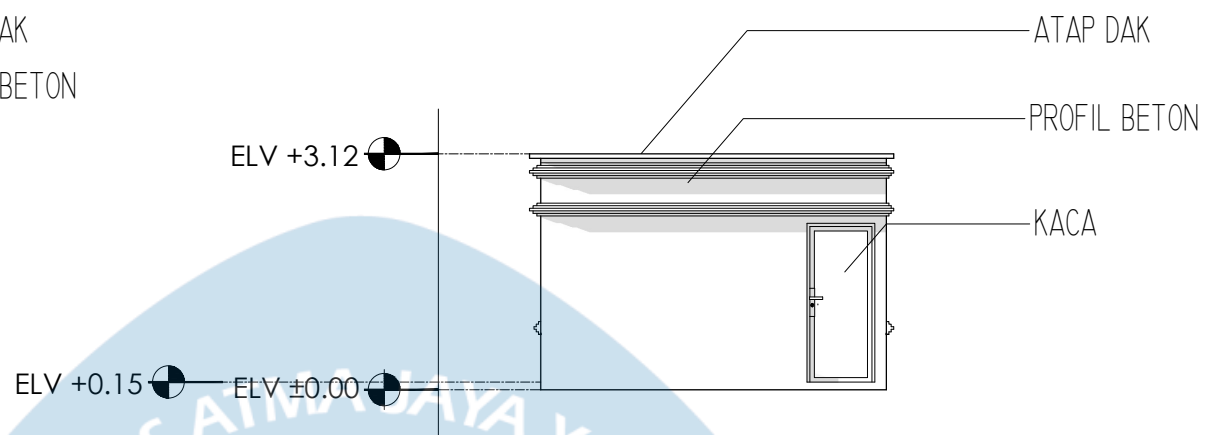

TAMPAK UTARA POS SATPAM
SKALA 1 : 100

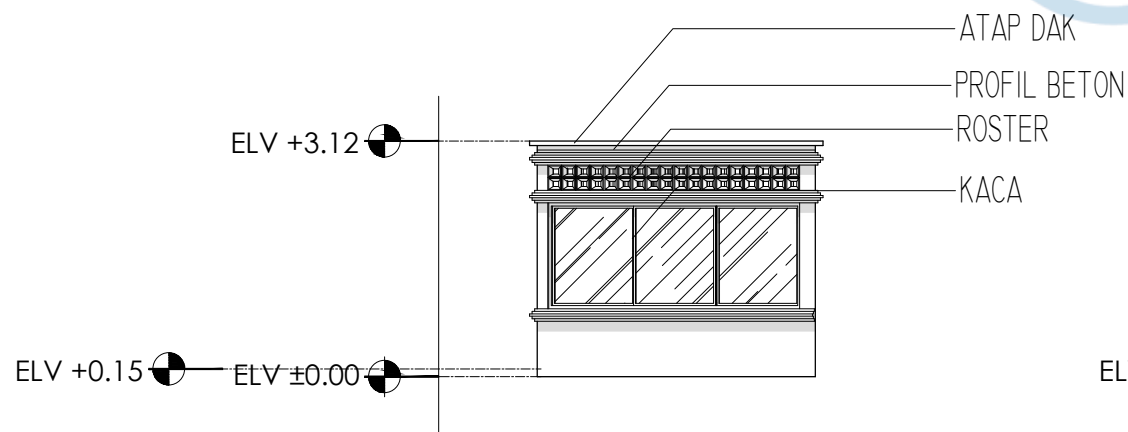

TAMPAK TIMUR POS SATPAM
SKALA 1 : 100

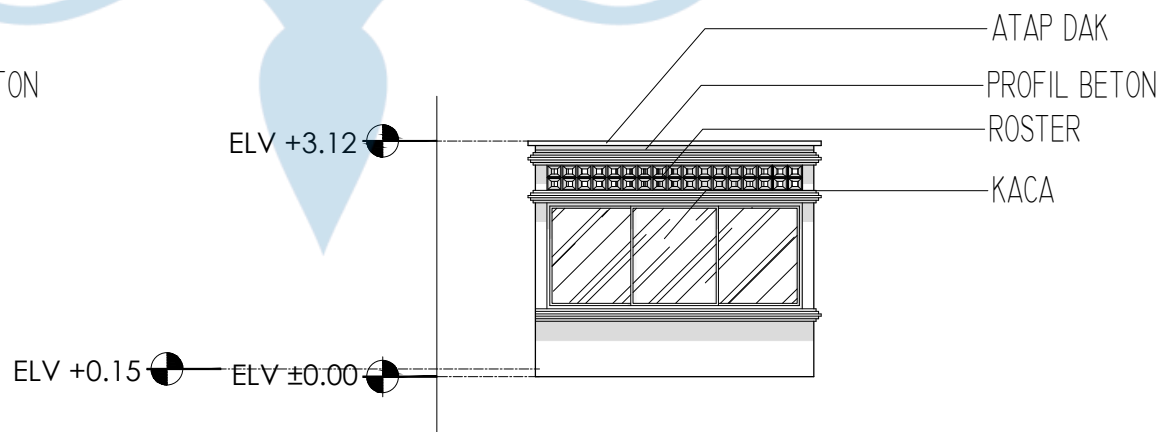

TAMPAK BARAT POS SATPAM
SKALA 1 : 100



Universitas Atma Jaya Yogyakarta
Program Studi Arsitektur
Architecture Department
Fakultas Teknik
Faculty of Engineering

Proyek Tugas Akhir
Final Project

PERIODE : GENAP 2
PERIOD : EVEN II
TAHUN AKADEMIK 2025/2026
ACADEMIC YEAR 2025/2026

Judul Proyek
Project Title

Perancangan Cultural Center di
Imogiri Dengan pendekatan
Arsitektur Neo-vernakular

Lokasi Proyek
Project Location

Jl. Imogiri Tim., Dukuh, Imogiri,
Kec. Imogiri, Kabupaten Bantul,
Daerah Istimewa Yogyakarta

Identitas Mahasiswa
Student Identity


Helmi Musyafa
220118912

Judul Gambar Drawing Title	Skala Scale
TAMPAK POS SATPAM	1 : 100

Keterangan
Note

Tanggal gambar
Drawing date

Kode Code	No. Lbr Pg. No.	Dari Of
XX1	XX	XX

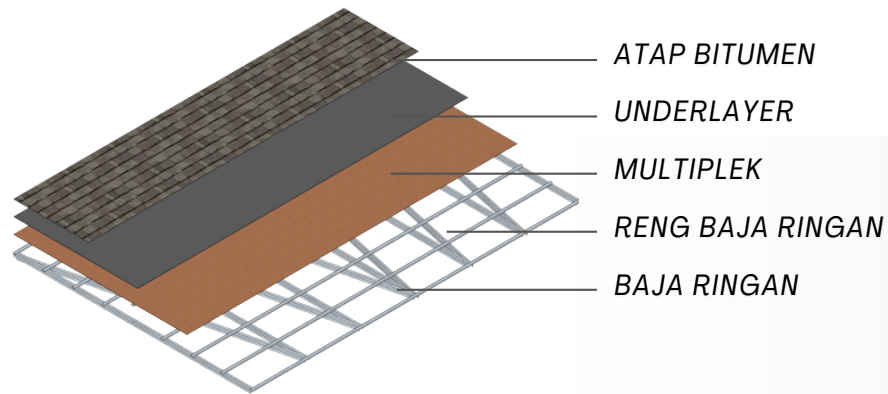

KETERANGAN STRUKTUR

KOLOM

- Kolom 60 x 60 cm
- Kolom 50 x 50 cm
- kolom 30 x 30 cm



BALOK

- Balok 50 x 80 cm
- Balok 30 x 60 cm

SHAFT

- Shaft Toilet

KEYPLAN

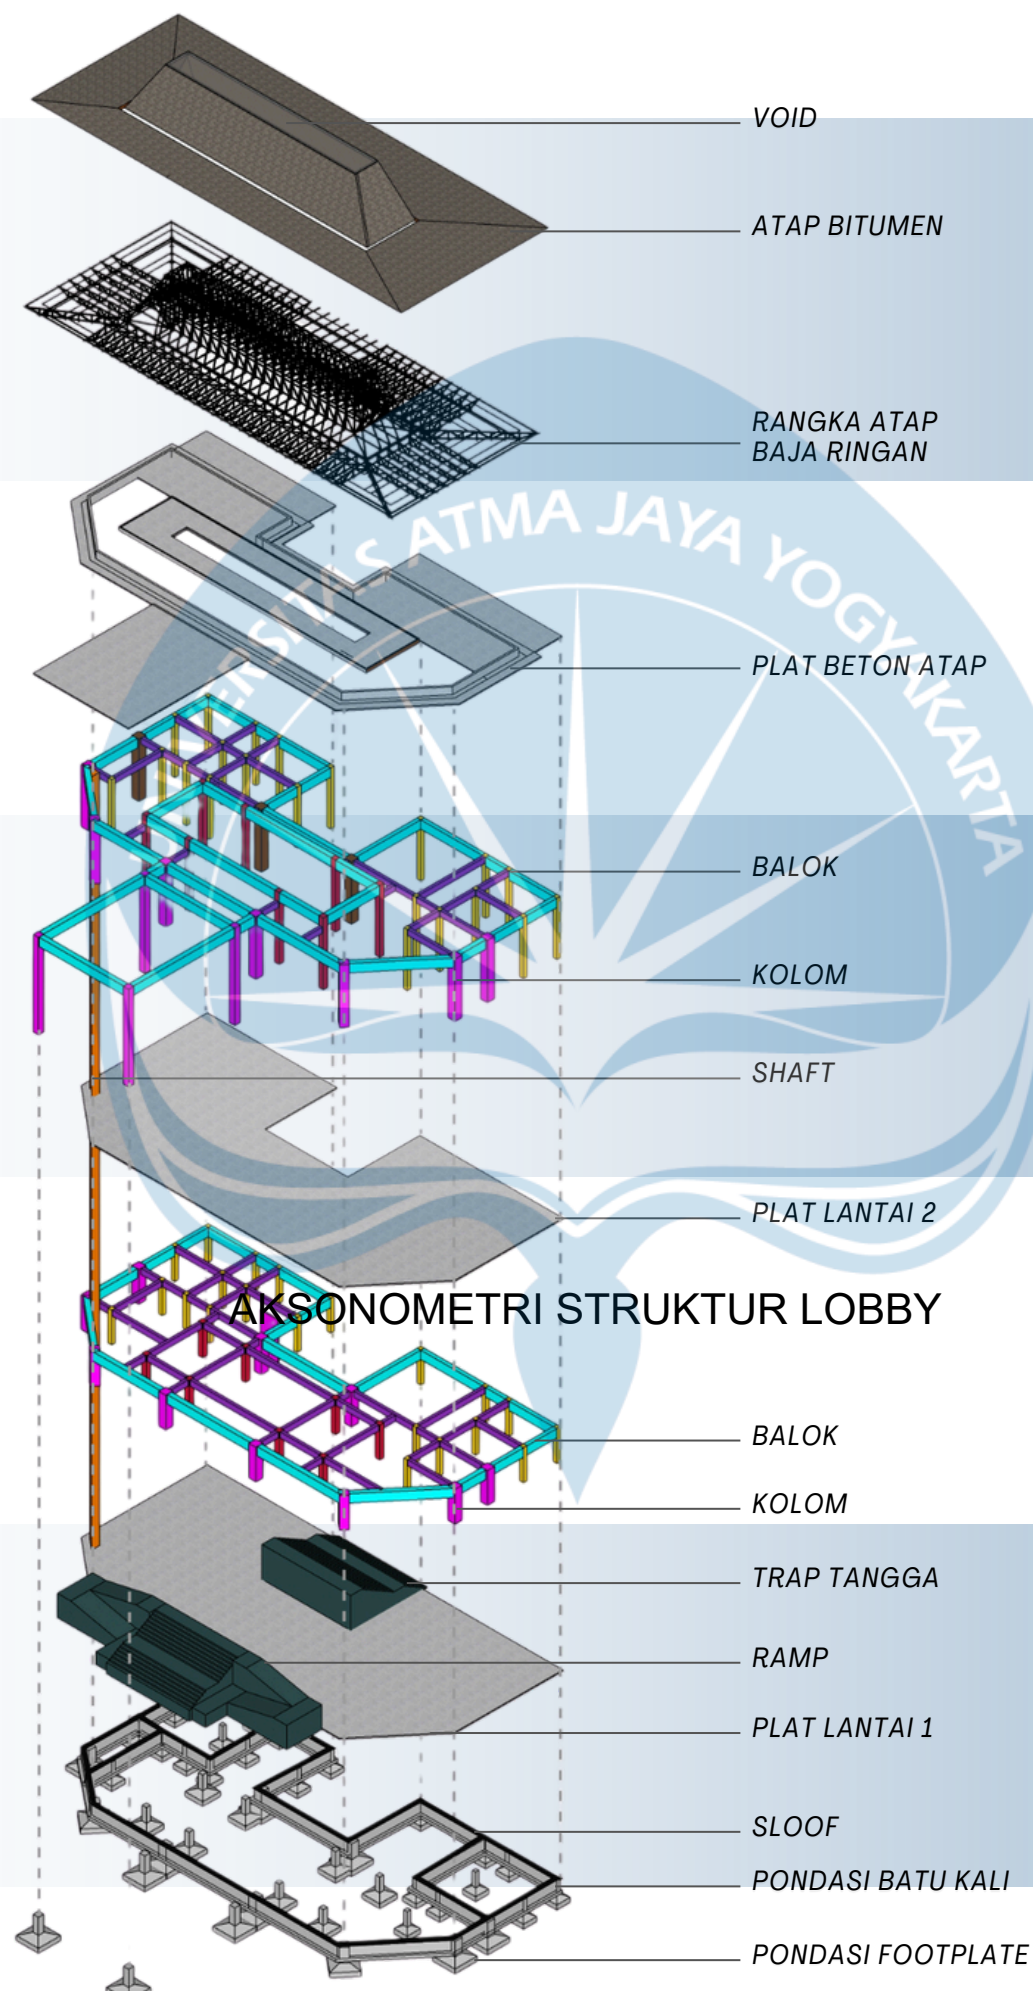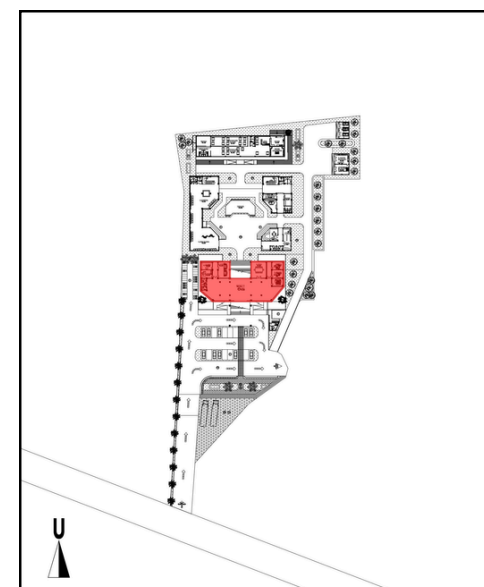

UPPER STRUCTURE

MID STRUCTURE

SUB STRUCTURE

AKSONOMETRI STRUKTUR LOBBY
SKALA 1 : XXXX



Universitas Atma Jaya Yogyakarta

Program Studi Arsitektur
Architecture Department

Fakultas Teknik
Faculty of Engineering

Proyek Tugas Akhir
Final Project

PERIODE : GANJIL II
PERIOD : ODD II
TAHUN AKADEMIK 2025/2026
ACADEMIC YEAR 2025/2026

Judul Proyek
Project Title

Perancangan Cultural Center di
Imogiri Dengan Pendekatan
Arsitektur Neo-Vernakular

Lokasi Proyek
Project Location

Jl. Imogiri Tim., Dukuh, Imogiri,
Kec. Imogiri, Kabupaten Bantul,
Daerah istimewa Yogyakarta

Identitas Mahasiswa
Student Identity

Helmi Musyafa
220118912

Judul Gambar
Drawing Title

Skala
Scale

AKSONOMETRI
STRUKTUR
LOBBY

Keterangan
Note

Tanggal gambar
Drawing date

05 Juni 2026

Kode
Code



No. Lbr
Pg. No.

Dari
Of

XX1

XX

XX

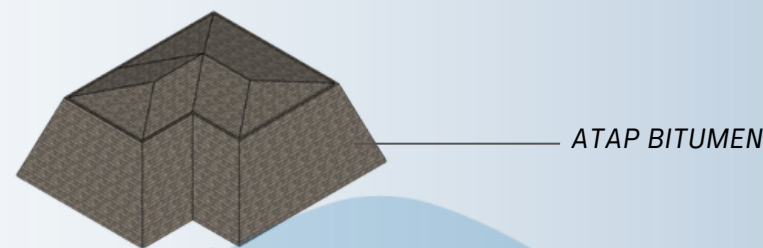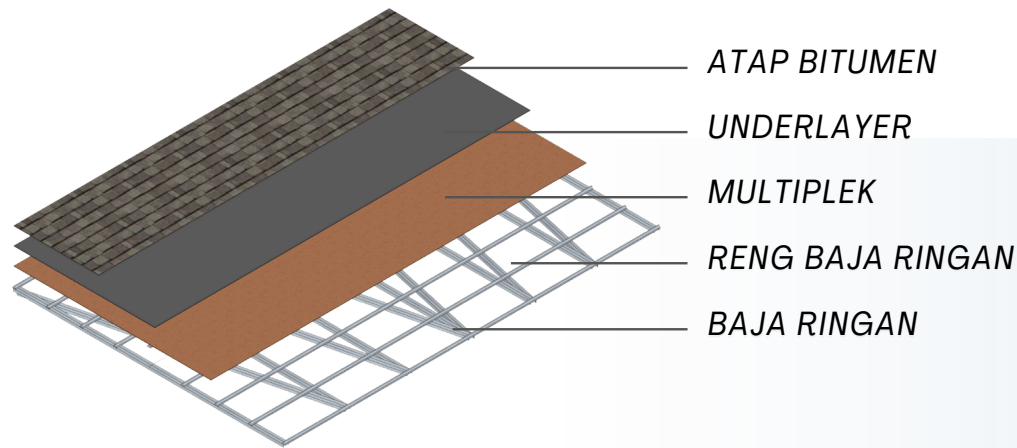

UPPER STRUCTURE

KETERANGAN STRUKTUR

KOLOM

 Kolom 60 x 60 cm

 Kolom 30 x 30 cm

 kolom 15 x 15 cm



BALOK

 Balok 30 x 60 cm

SHAFT

 Shaft Toilet

KEYPLAN

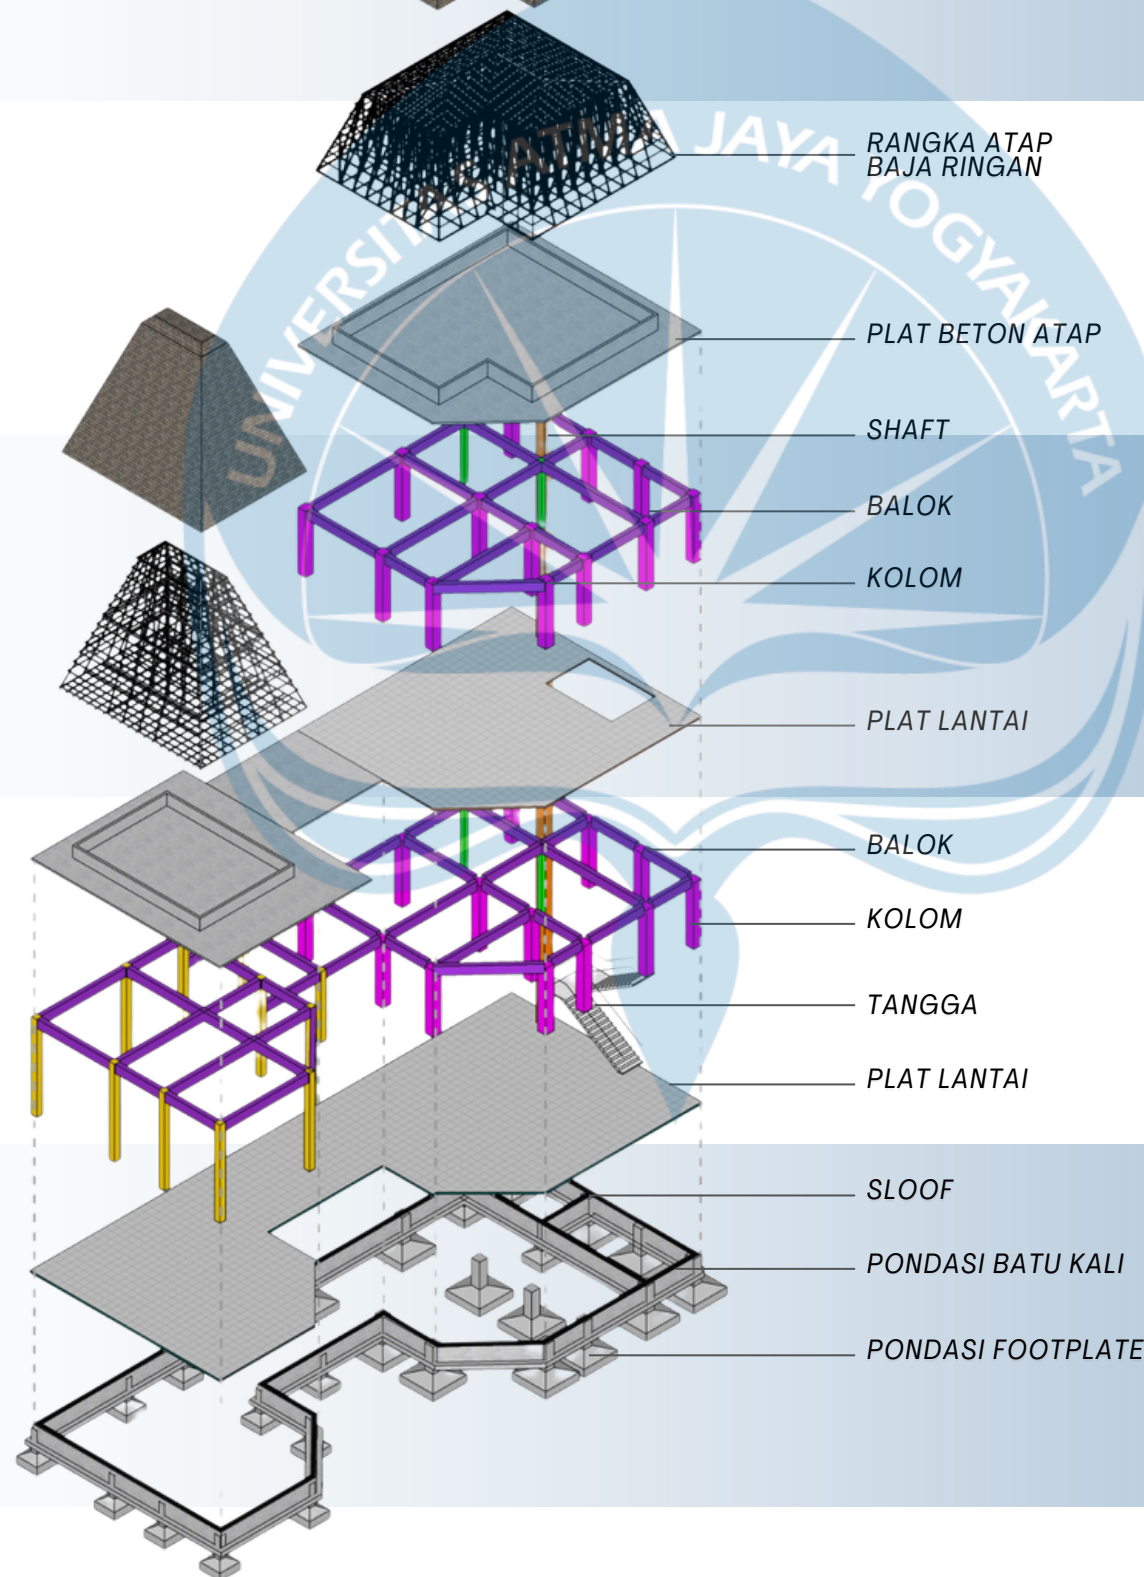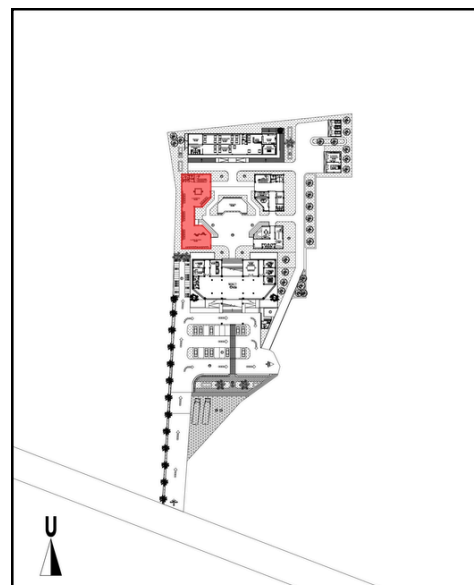

MID STRUCTURE

SUB STRUCTURE

AKSONOMETRI STRUKTUR PAMERAN
SKALA 1 : XXXX



Universitas Atma Jaya Yogyakarta
Program Studi Arsitektur
Architecture Department
Fakultas Teknik
Faculty of Engineering

Proyek Tugas Akhir
Final Project

PERIODE : GANJIL II
PERIOD : ODD II
TAHUN AKADEMIK 2025/2026
ACADEMIC YEAR 2025/2026

Judul Proyek
Project Title

Perancangan Cultural Center di
Imogiri Dengan Pendekatan
Arsitektur Neo-Vernakular

Lokasi Proyek
Project Location

Jl. Imogiri Tim., Dukuh, Imogiri,
Kec. Imogiri, Kabupaten Bantul,
Daerah istimewa Yogyakarta

Identitas Mahasiswa
Student Identity

Helmi Musyafa
220118912

Judul Gambar
Drawing Title

Skala
Scale

AKSONOMETRI
STRUKTUR
PAMERAN

Keterangan
Note

Tanggal gambar
Drawing date

05 Juni 2026

Kode
Code



No. Lbr
Pg. No.

Dari
Of

XX1

XX

XX

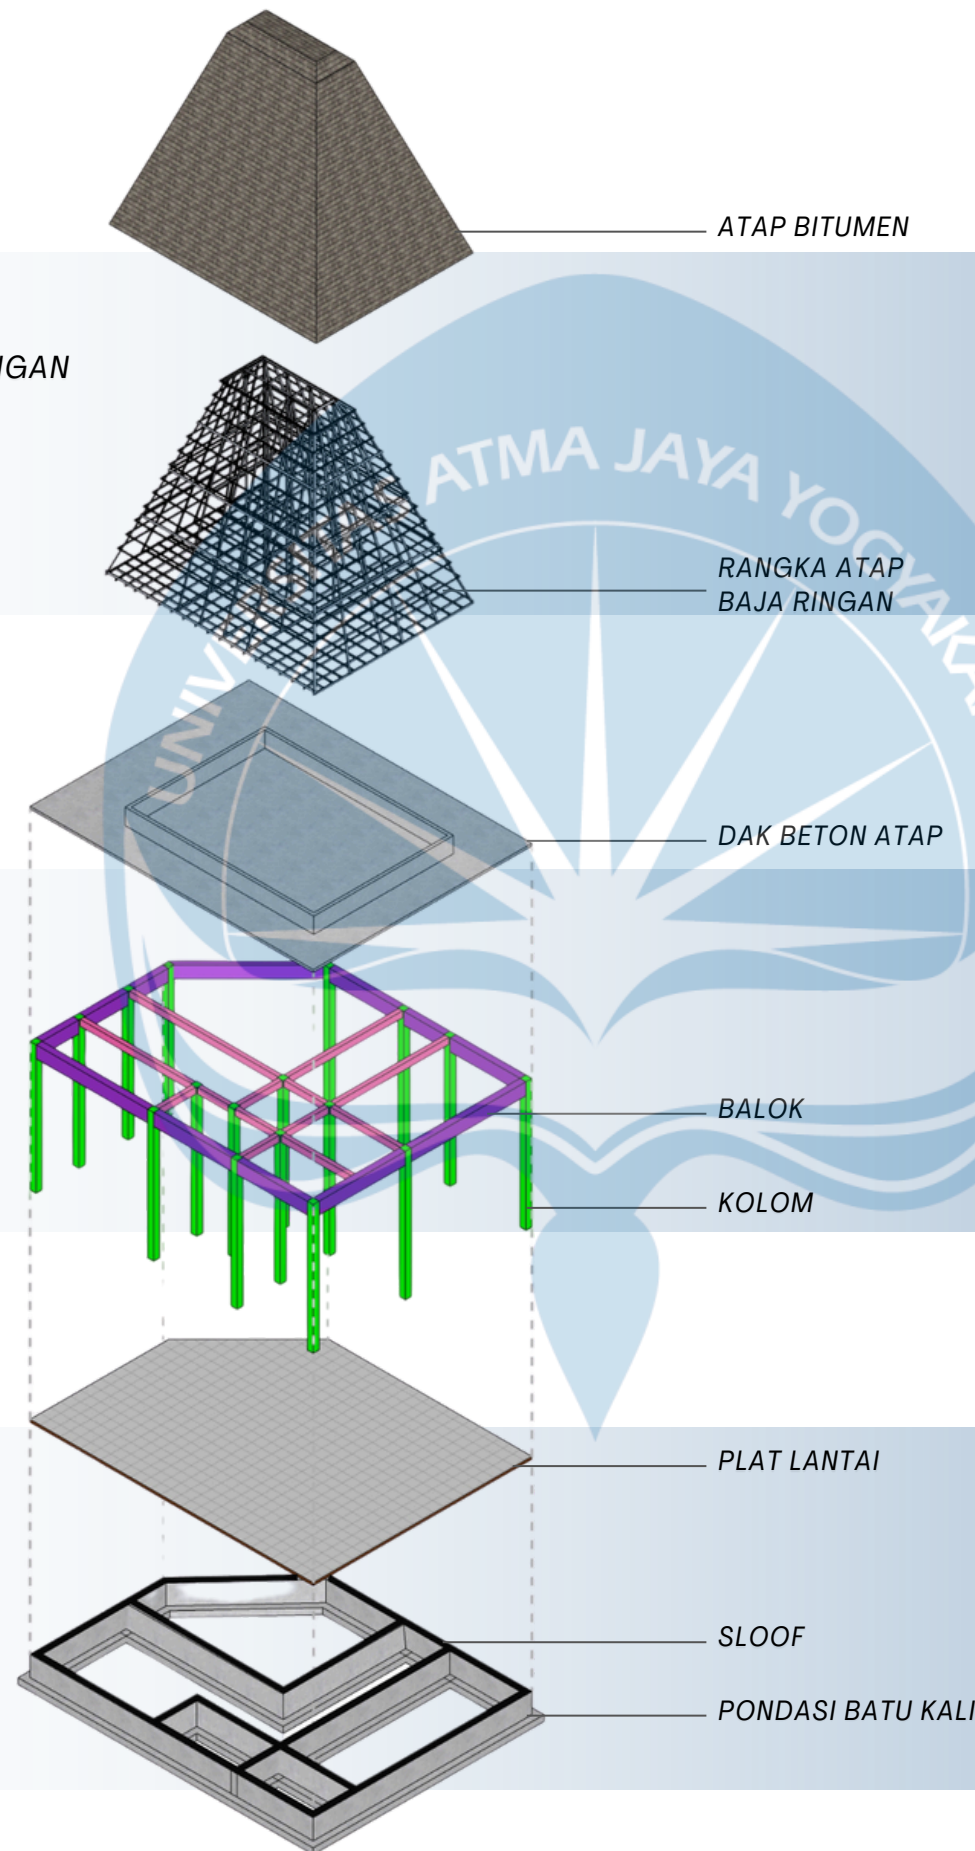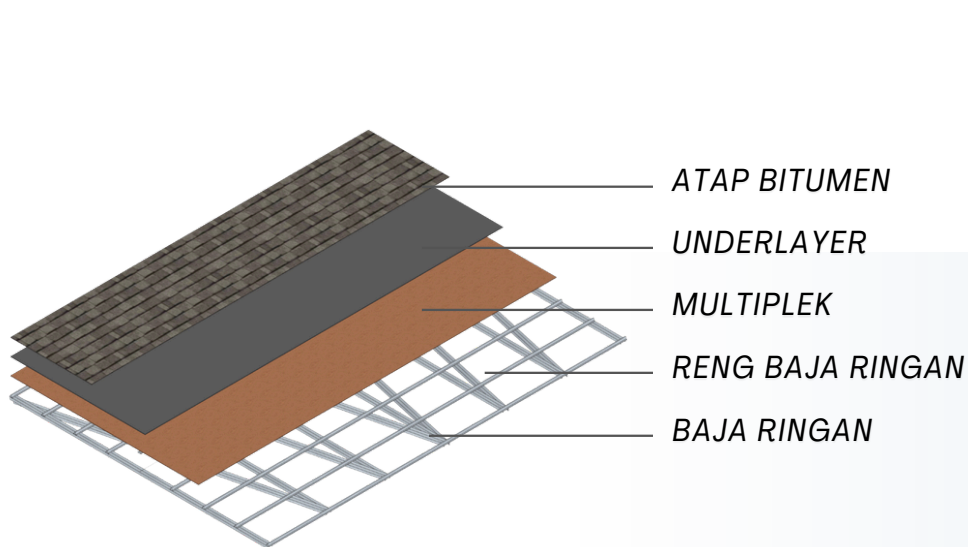

KETERANGAN STRUKTUR KOLOM



kolom 15 x 15 cm

BALOK




Balok 15 x 20 cm



Balok 15 x 15 cm

KEYPLAN

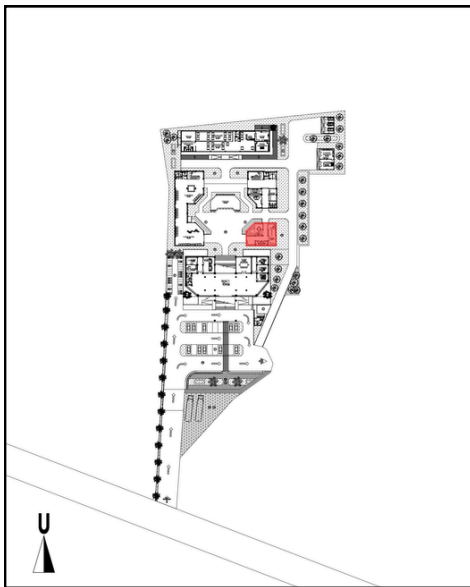

UPPER STRUCTURE

MID STRUCTURE

SUB STRUCTURE

AKSONOMETRI STRUKTUR PERPUSTAKAAN
SKALA 1 : XXXX



Universitas Atma Jaya Yogyakarta
Program Studi Arsitektur
Architecture Department
Fakultas Teknik
Faculty of Engineering

Proyek Tugas Akhir Final Project

PERIODE : GANJIL II
PERIOD : ODD II
TAHUN AKADEMIK 2025/2026
ACADEMIC YEAR 2025/2026

Judul Proyek Project Title

Perancangan Cultural Center di
Imogiri Dengan Pendekatan
Arsitektur Neo-Vernakular

Lokasi Proyek Project Location

Jl. Imogiri Tim., Dukuh, Imogiri,
Kec. Imogiri, Kabupaten Bantul,
Daerah istimewa Yogyakarta

Identitas Mahasiswa Student Identity

Helmi Musyafa
220118912

Judul Gambar Drawing Title

AKSONOMETRI
STRUKTUR
PERPUSTAKAAN

Skala Scale

Keterangan Note

Tanggal gambar Drawing date

05 Juni 2026

Kode Code


XX1

No. Lbr Pg. No.

XX

Dari Of

XX

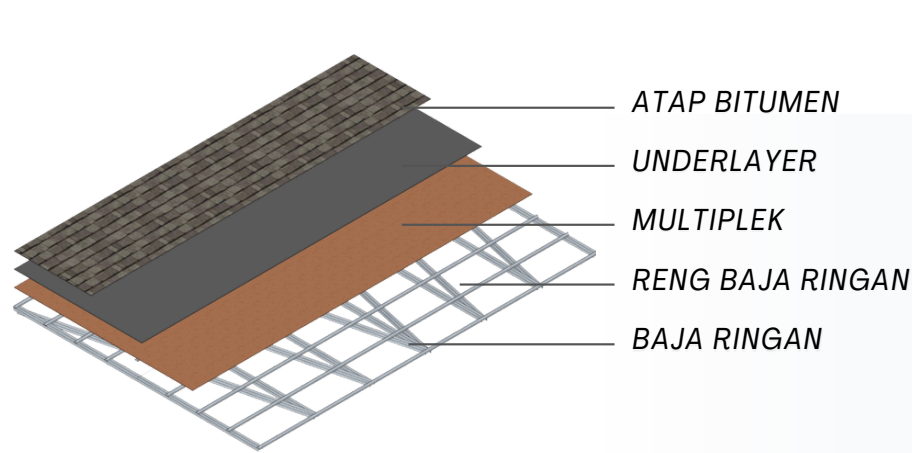

KETERANGAN STRUKTUR KOLOM

 Kolom 60 x 60 cm

 kolom 15 x 15 cm



BALOK

 Balok 30 x 60 cm

SHAFT

 Shaft Toilet

KEYPLAN

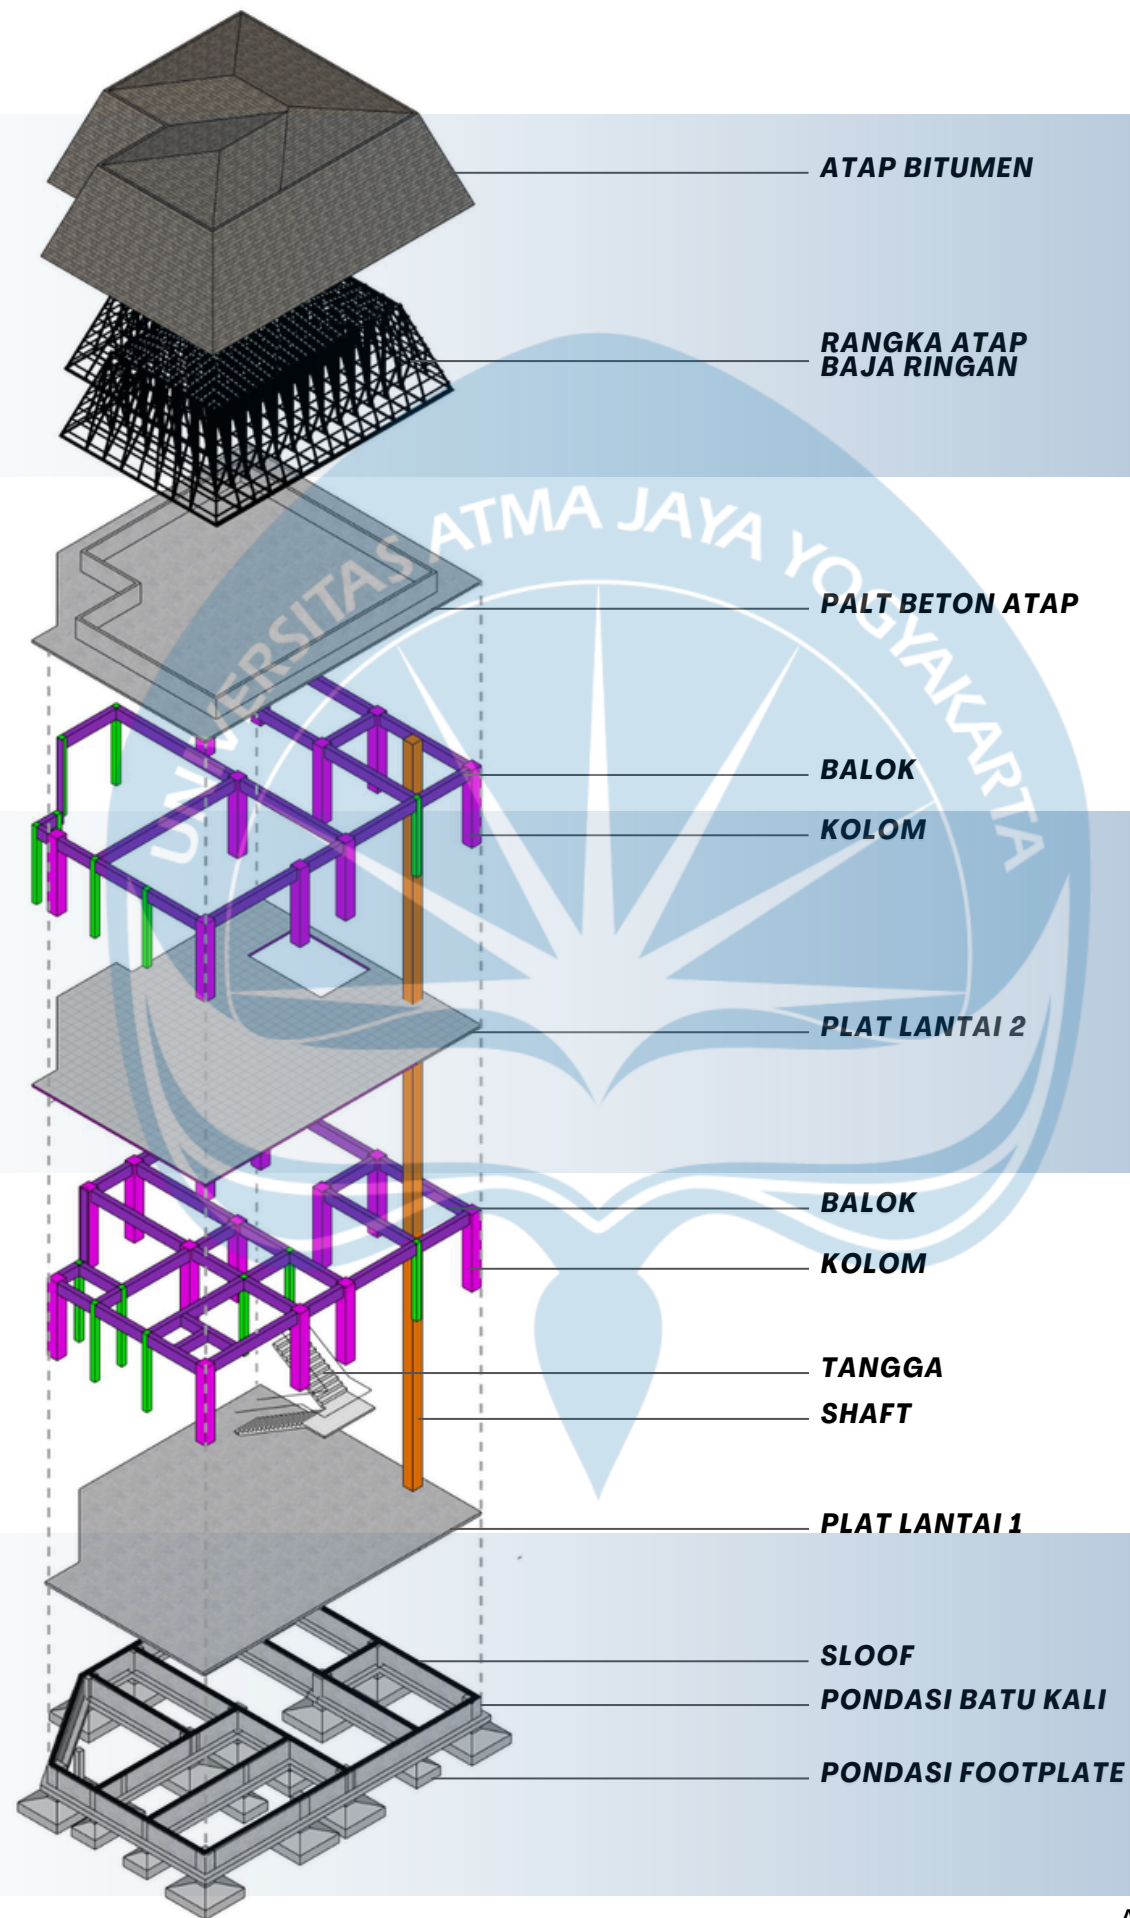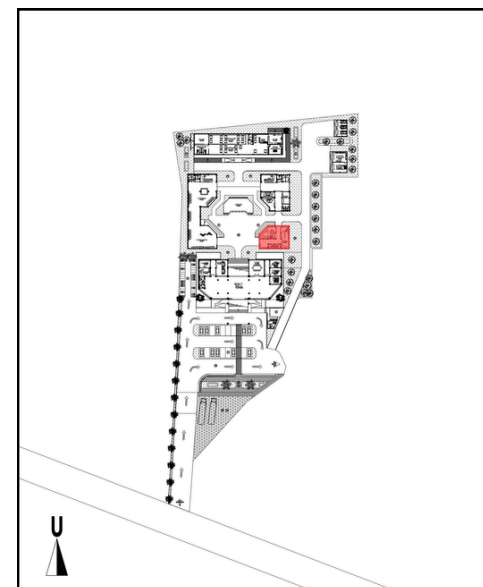

**UPPER
STRUCTURE**

**MID
STRUCTURE**

**SUB
STRUCTURE**

AKSONOMETRI STRUKTUR WORKSHOP
SKALA 1 : XXXX



Universitas Atma Jaya Yogyakarta
Program Studi Arsitektur
Architecture Department
Fakultas Teknik
Faculty of Engineering

Proyek Tugas Akhir
Final Project

PERIODE : GANJIL II
PERIOD : ODD II
TAHUN AKADEMIK 2025/2026
ACADEMIC YEAR 2025/2026

Judul Proyek
Project Title

Perancangan Cultural Center di
Imogiri Dengan Pendekatan
Arsitektur Neo-Vernakular

Lokasi Proyek
Project Location

Jl. Imogiri Tim., Dukuh, Imogiri,
Kec. Imogiri, Kabupaten Bantul,
Daerah istimewa Yogyakarta

Identitas Mahasiswa
Student Identity

Helmi Musyafa
220118912

Judul Gambar
Drawing Title

Skala
Scale

AKSONOMETRI
STRUKTUR
WORKSHOP

Keterangan
Note

Tanggal gambar
Drawing date

05 Juni 2026

Kode
Code


No. Lbr
Pg. No.

Dari
Of

XX1

XX

XX

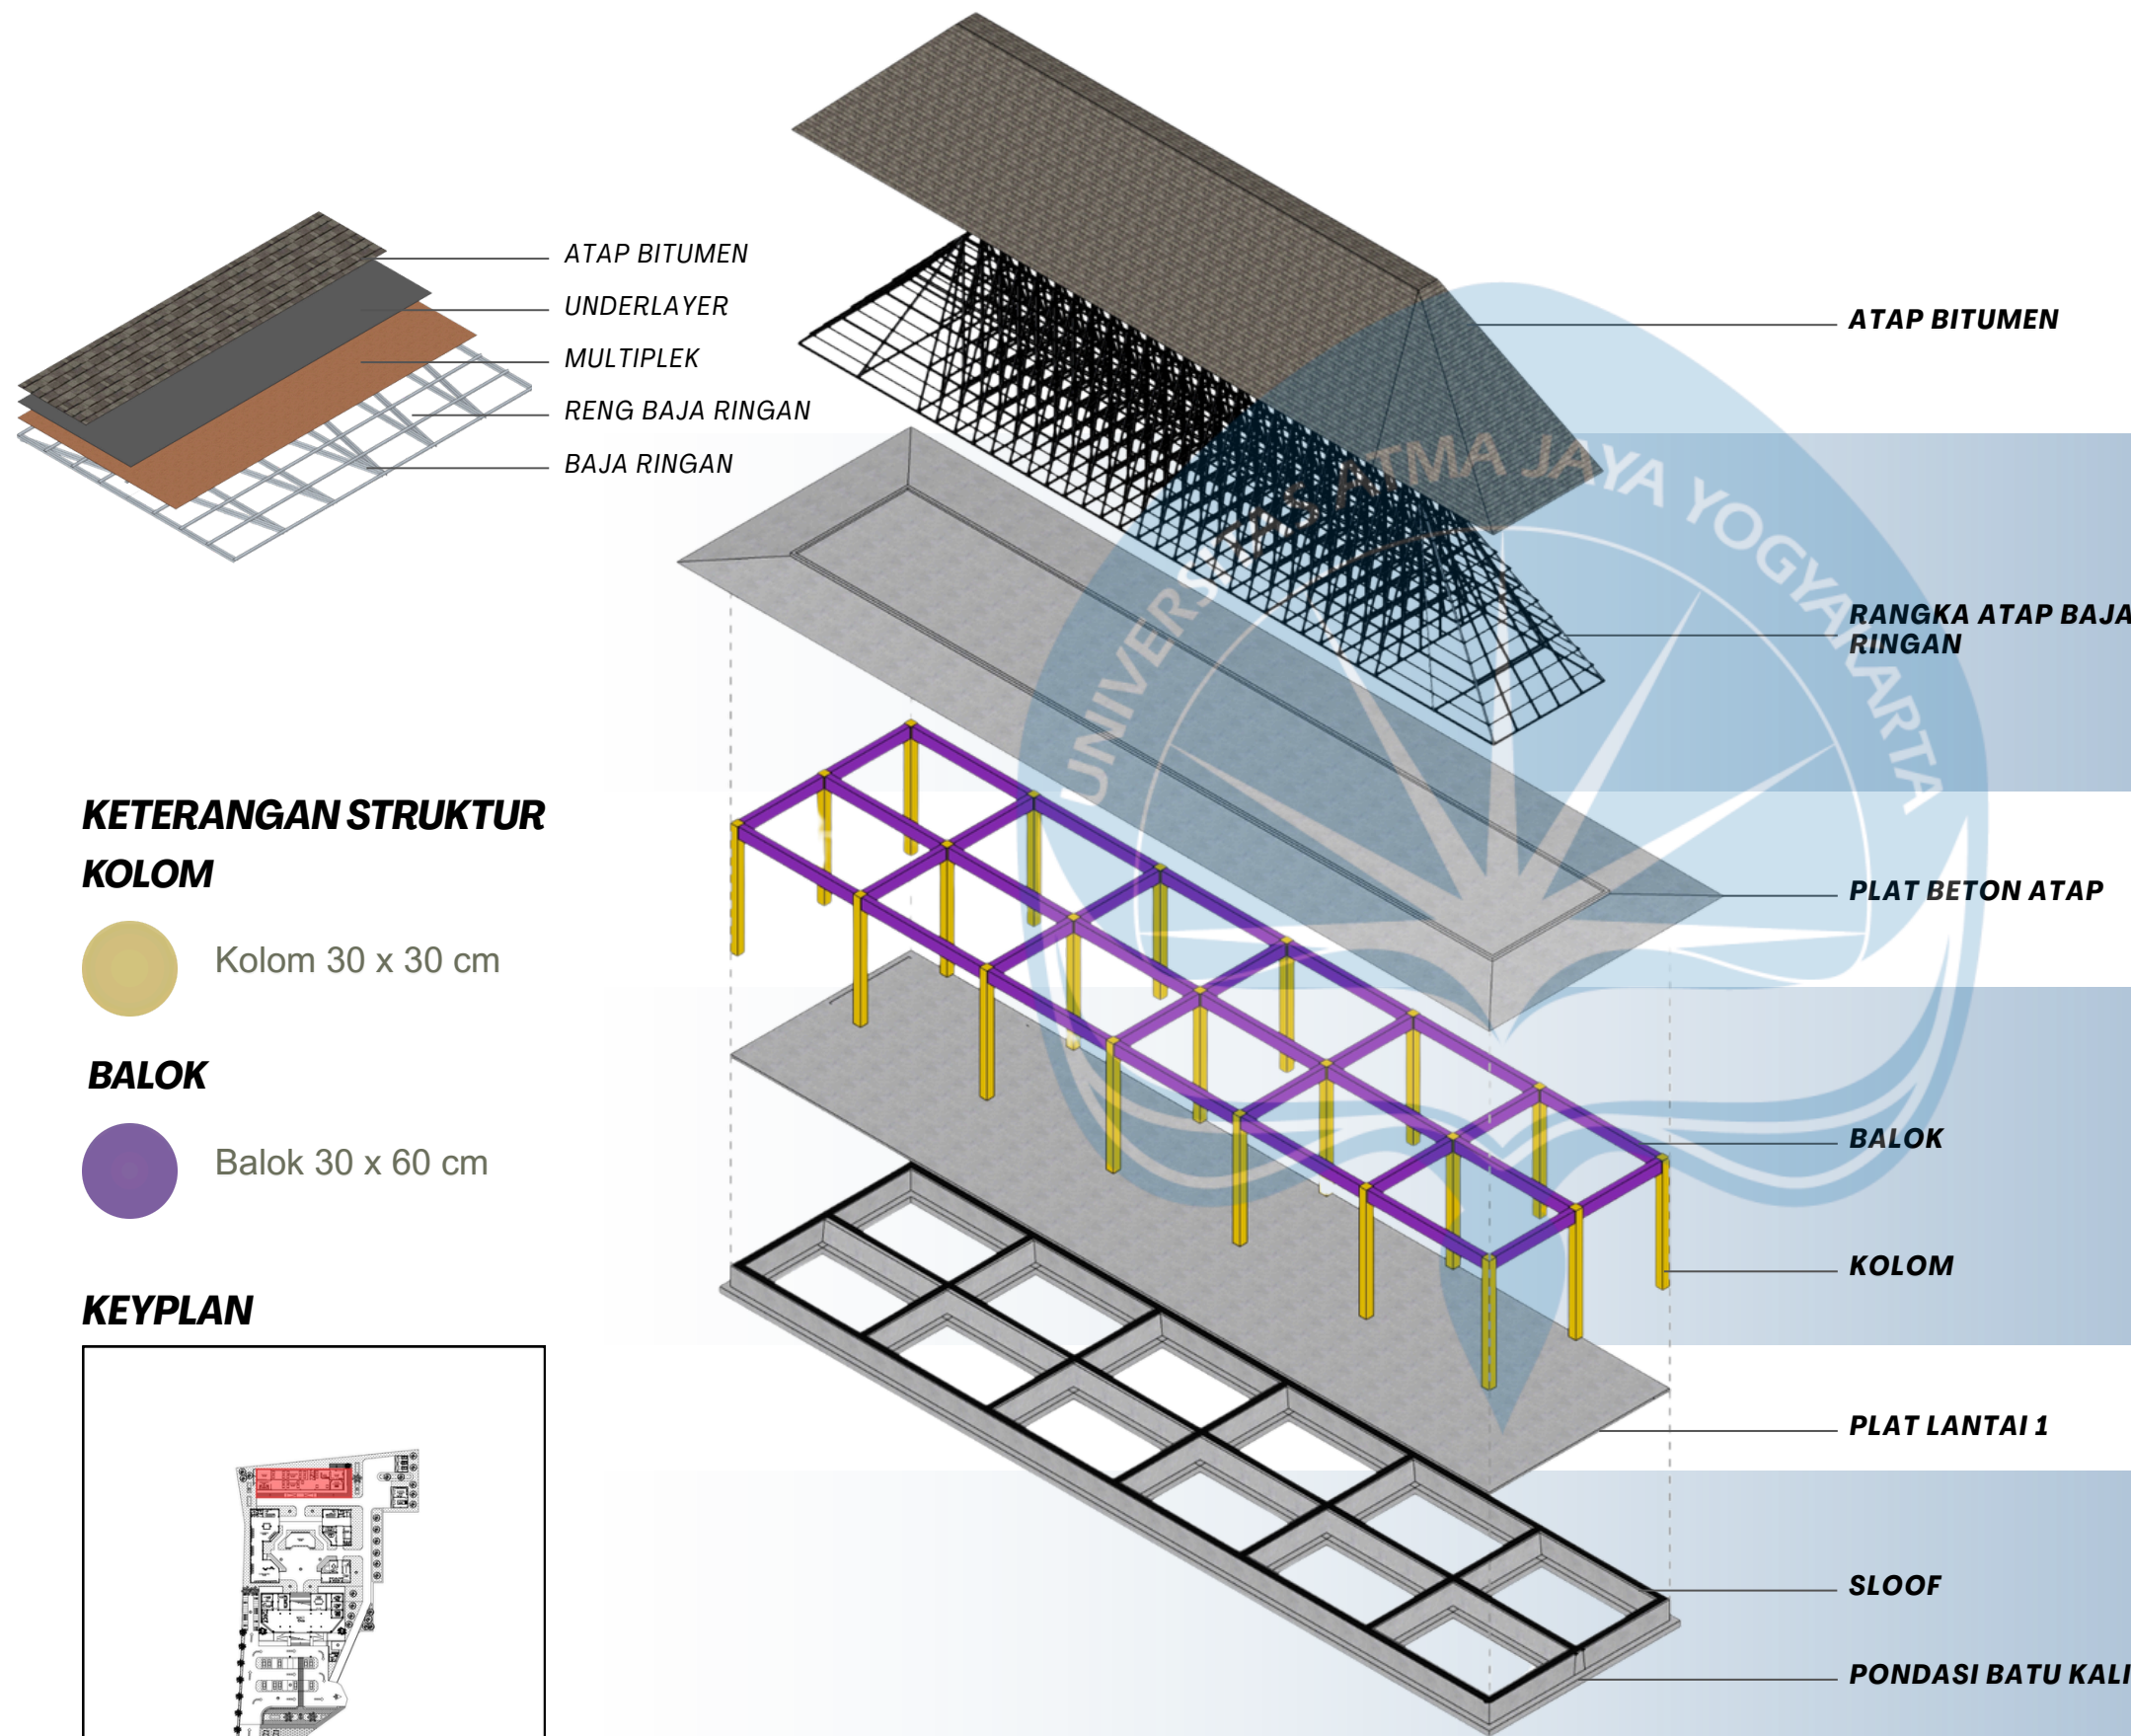

KETERANGAN STRUKTUR


KOLOM

 Kolom 30 x 30 cm

BALOK

 Balok 30 x 60 cm

KEYPLAN

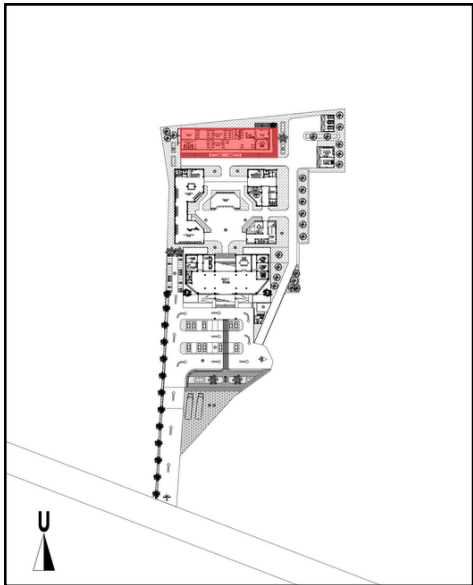

UPPER
STRUCTURE

MID
STRUCTURE



SUB
STRUCTURE

AKSONOMETRI STRUKTUR CAFETERIA
GENSE SKALA 1 : XXXX



Universitas Atma Jaya Yogyakarta
Program Studi Arsitektur
Architecture Department
Fakultas Teknik
Faculty of Engineering

Proyek Tugas Akhir Final Project		
PERIODE : GANJIL II PERIOD : ODDII TAHUN AKADEMIK 2025/2026 ACADEMIC YEAR 2025/2026		
Judul Proyek Project Title		
Perancangan Cultural Center di Imogiri Dengan Pendekatan Arsitektur Neo-Vernakular		
Lokasi Proyek Project Location		
Jl. Imogiri Tim., Dukuh, Imogiri, Kec. Imogiri, Kabupaten Bantul, Daerah istimewa Yogyakarta		
Identitas Mahasiswa Student Identity		
Helmi Musyafa 220118912		
Judul Gambar DrawingTitle		Skala Scale
AKSONOMETRI STRUKTUR CAFETERIA		
Keterangan Note		
Tanggal gambar Drawing date		
05 Juni 2026		
Kode Code	No. Lbr Pg. No.	Dari Of
XX1	XX	XX

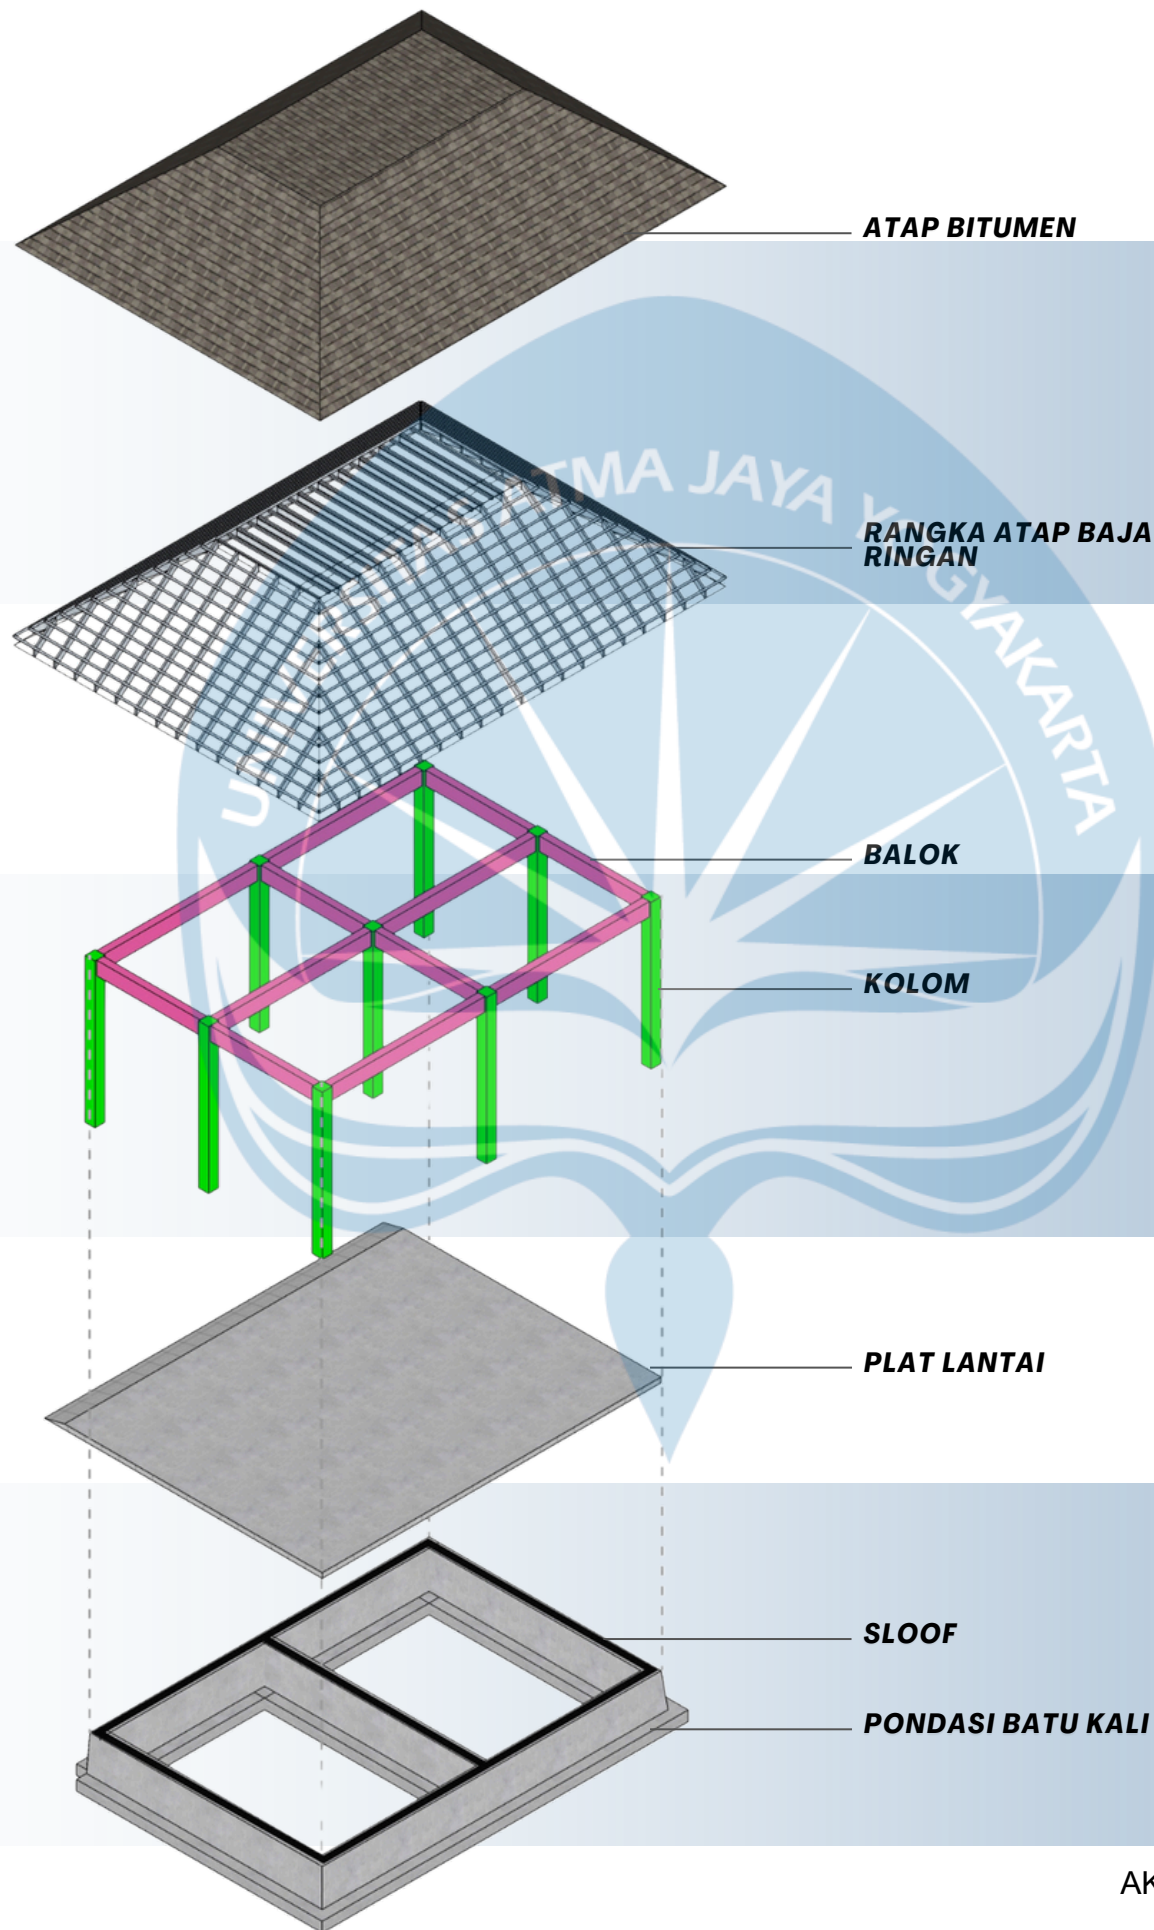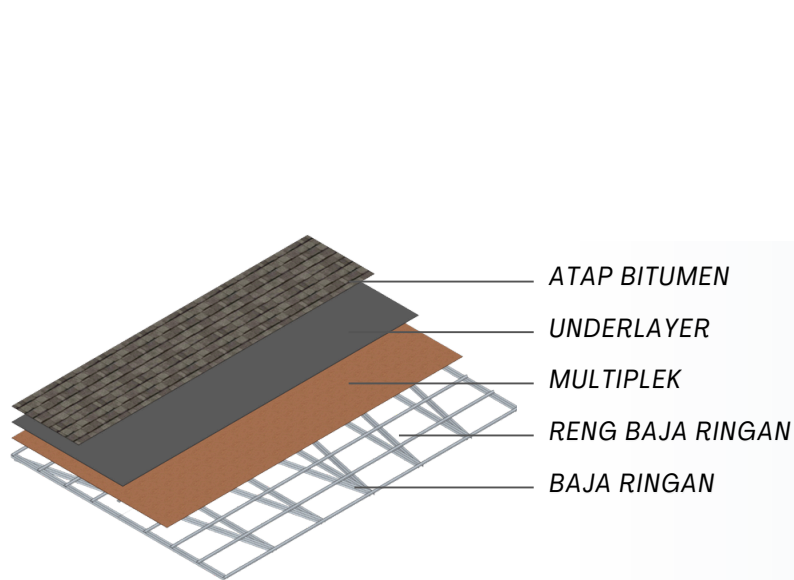

KETERANGAN STRUKTUR


KOLOM

 kolom 15 x 15 cm

BALOK

 Balok 15 x 15 cm

KEYPLAN

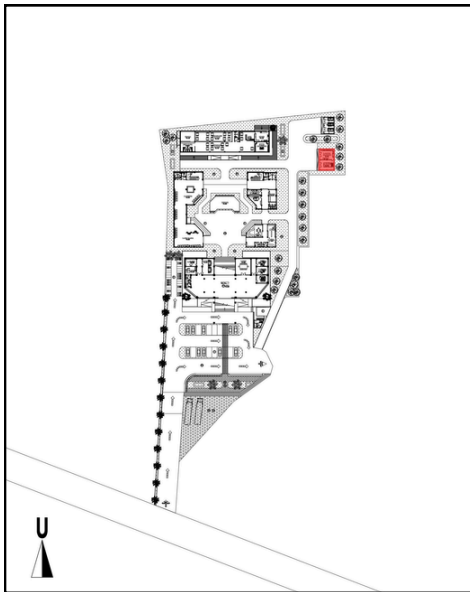

UPPER STRUCTURE

MID STRUCTURE

SUB STRUCTURE

AKSONOMETRI STRUKTUR RUANG GENSET
SKALA 1 : XXXX



Universitas Atma Jaya Yogyakarta

Program Studi Arsitektur
Architecture Department

Fakultas Teknik
Faculty of Engineering

Proyek Tugas Akhir
Final Project

PERIODE : GANJIL II
PERIOD : ODD II
TAHUN AKADEMIK 2025/2026
ACADEMIC YEAR 2025/2026

Judul Proyek
Project Title

Perancangan Cultural Center di
Imogiri Dengan Pendekatan
Arsitektur Neo-Vernakular

Lokasi Proyek
Project Location

Jl. Imogiri Tim., Dukuh, Imogiri,
Kec. Imogiri, Kabupaten Bantul,
Daerah istimewa Yogyakarta

Identitas Mahasiswa
Student Identity

Helmi Musyafa
220118912

Judul Gambar
Drawing Title

Skala
Scale

AKSONOMETRI
STRUKTUR
RUANG GENSET

Keterangan
Note

Tanggal gambar
Drawing date

05 Juni 2026

Kode
Code



No. Lbr
Pg. No.

Dari
Of


XX1

XX


XX

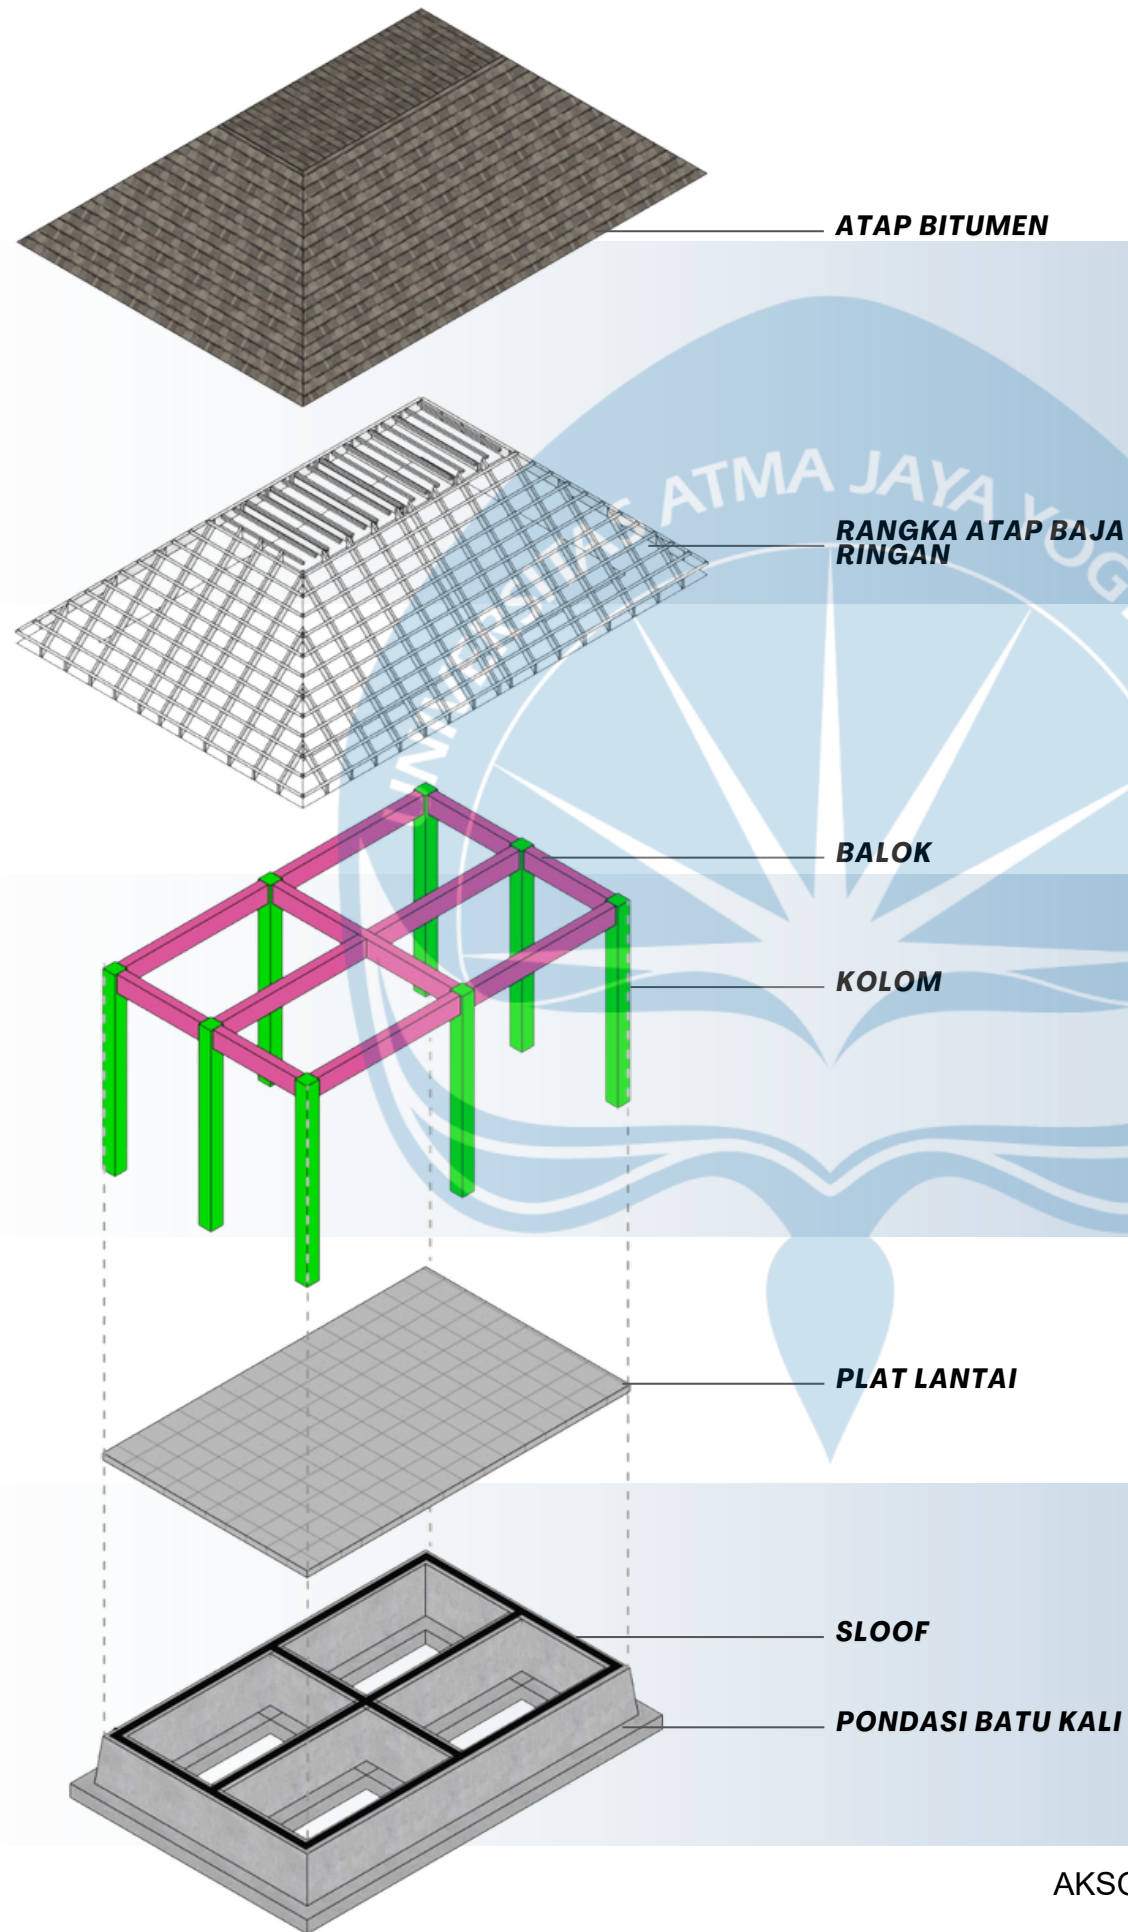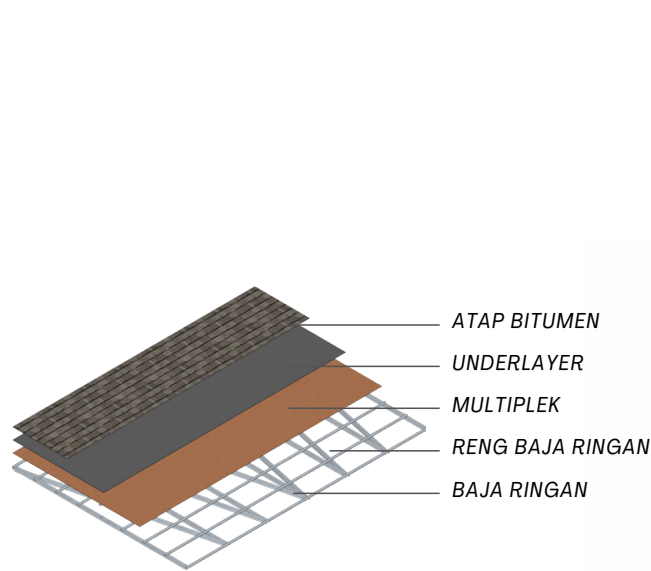

KETERANGAN STRUKTUR
KOLOM

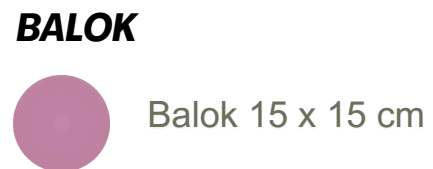

KEYPLAN

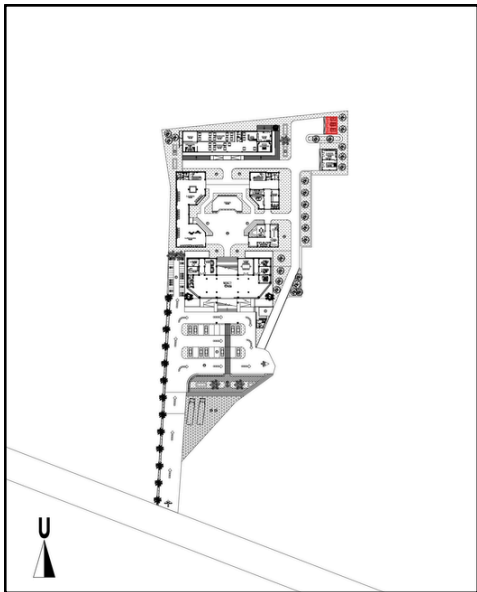

UPPER
STRUCTURE

MID
STRUCTURE

SUB
STRUCTURE

AKSONOMETRI STRUKTUR RUANG PENGOLAHAN SAMPAH
SKALA 1 : XXXX



Universitas Atma Jaya Yogyakarta
Program Studi Arsitektur
Architecture Department
Fakultas Teknik
Faculty of Engineering

Proyek Tugas Akhir
Final Project

PERIODE : GANJIL II
PERIOD : ODD II
TAHUN AKADEMIK 2025/2026
ACADEMIC YEAR 2025/2026

Judul Proyek
Project Title

Perancangan Cultural Center di
Imogiri Dengan Pendekatan
Arsitektur Neo-Vernakular

Lokasi Proyek
Project Location

Jl. Imogiri Tim., Dukuh, Imogiri,
Kec. Imogiri, Kabupaten Bantul,
Daerah istimewa Yogyakarta

Identitas Mahasiswa
Student Identity

Helmi Musyafa
220118912

Judul Gambar
Drawing Title

Skala
Scale

AKSONOMETRI
STRUKTUR
RUANG
PENGOLAHAN
SAMPAH

Keterangan
Note

Tanggal gambar
Drawing date

05 Juni 2026

Kode
Code


No. Lbr
Pg. No.

Dari
Of

XX1

XX

XX

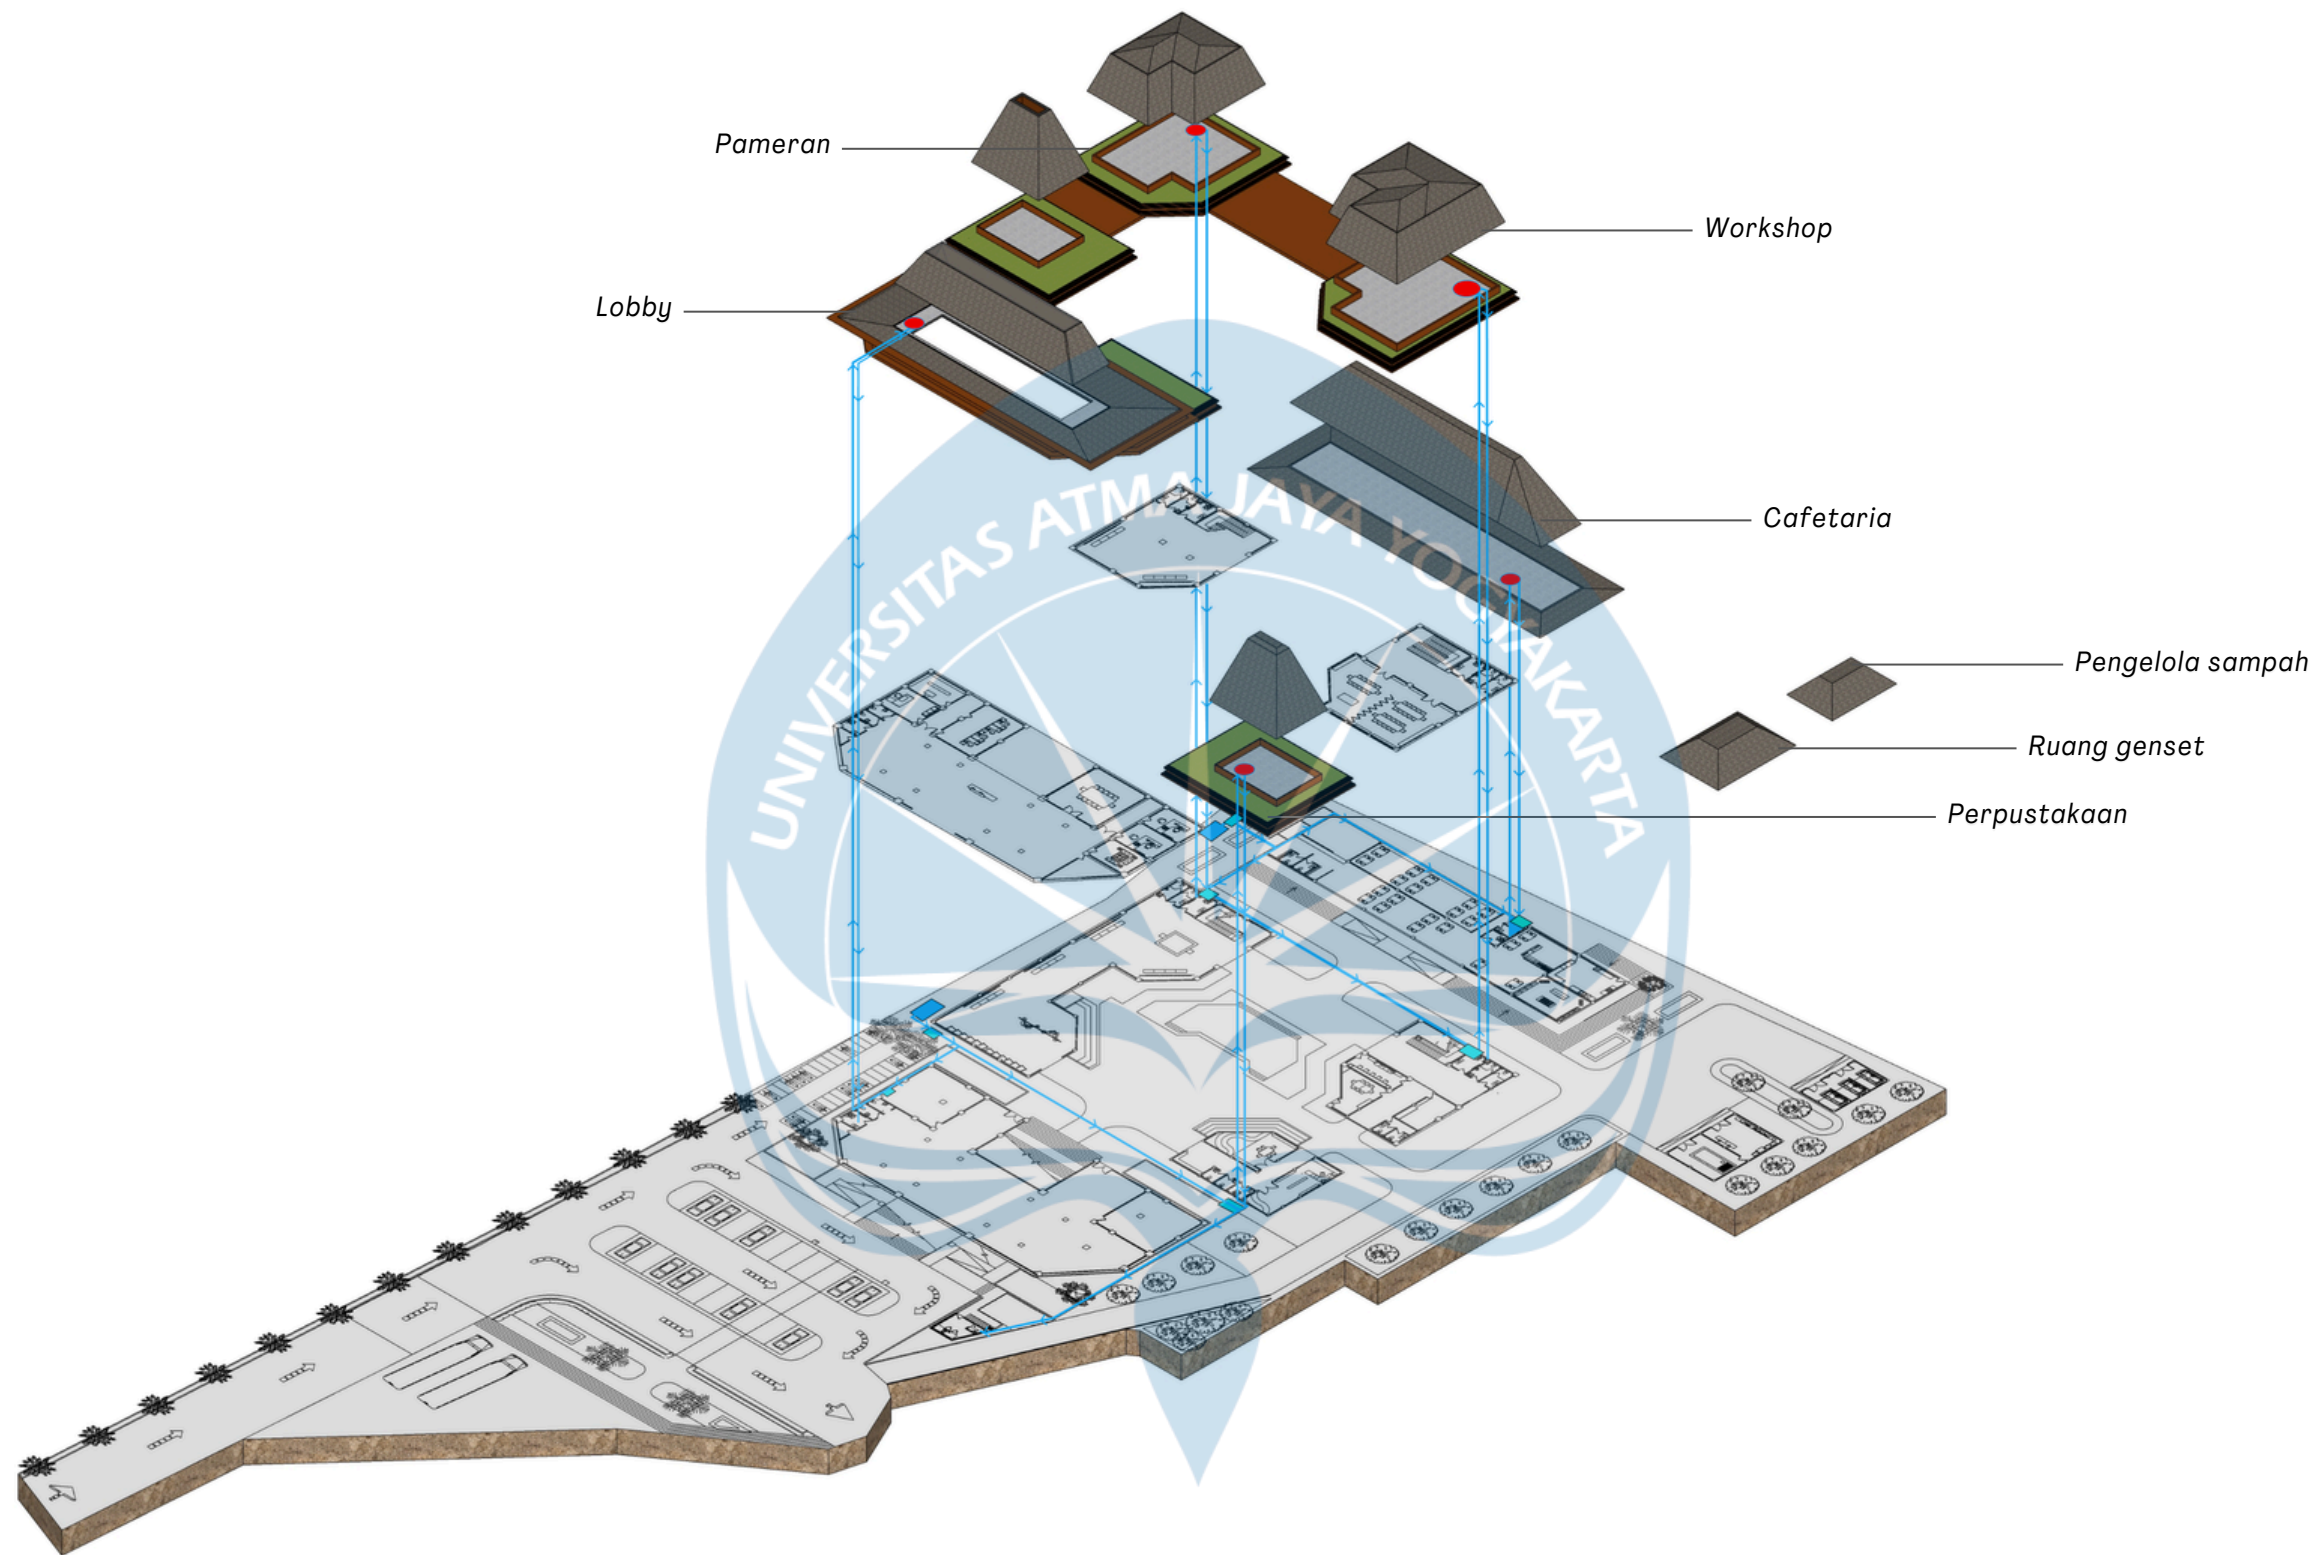

LEGENDA

- Sumur Bor
- Pompa Air
- Tandon
- Pipa Jalur Air Bersih

SKEMA AIR BERSIH:

Sumur Bor —> Pompa Air —> Tandon —> Distribus Air Bersih

RENCANA UTILITAS AIR BERSIH
SKALA 1 : XXXX

 Universitas Atma Jaya Yogyakarta Program Studi Arsitektur Architecture Department Fakultas Teknik Faculty of Engineering				
Proyek Tugas Akhir Final Project				
PERIODE : GANJIL II PERIOD : ODD II TAHUN AKADEMIK 2025/2026 ACADEMIC YEAR 2025/2026				
Judul Proyek Project Title				
Perancangan Cultural Center di Imogiri Dengan Pendekatan Arsitektur Neo-Vernakular				
Lokasi Proyek Project Location				
Jl. Imogiri Tim., Dukuh, Imogiri, Kec. Imogiri, Kabupaten Bantul, Daerah istimewa Yogyakarta				
Identitas Mahasiswa Student Identity				
Helmi Musyafa 220118912				
Judul Gambar Drawing Title	Skala Scale			
RENCANA UTILITAS AIR BERSIH				
Keterangan Note				
Tanggal gambar Drawing date				
05 Juni 2026				
Kode Code	No. Lbr Pg. No.	Dari Of		
XX1	XX	XX		



Universitas Atma Jaya Yogyakarta
Program Studi Arsitektur
Architecture Department
Fakultas Teknik
Faculty of Engineering

Proyek Tugas Akhir
Final Project

PERIODE : GANJIL II
PERIOD : ODD II
TAHUN AKADEMIK 2025/2026
ACADEMIC YEAR 2025/2026

Judul Proyek
Project Title

Perancangan Cultural Center di
Imogiri Dengan Pendekatan
Arsitektur Neo-Vernakular

Lokasi Proyek
Project Location

Jl. Imogiri Tim., Dukuh, Imogiri,
Kec. Imogiri, Kabupaten Bantul,
Daerah istimewa Yogyakarta

Identitas Mahasiswa
Student Identity

Helmi Musyafa
220118912

Judul Gambar
Drawing Title

Skala
Scale

RENCANA UTILITAS
AIR KOTOR

Keterangan
Note

Tanggal gambar
Drawing date

05 Juni 2026

Kode
Code


No. Lbr
Pg. No.

Dari
Of

XX1

XX

XX

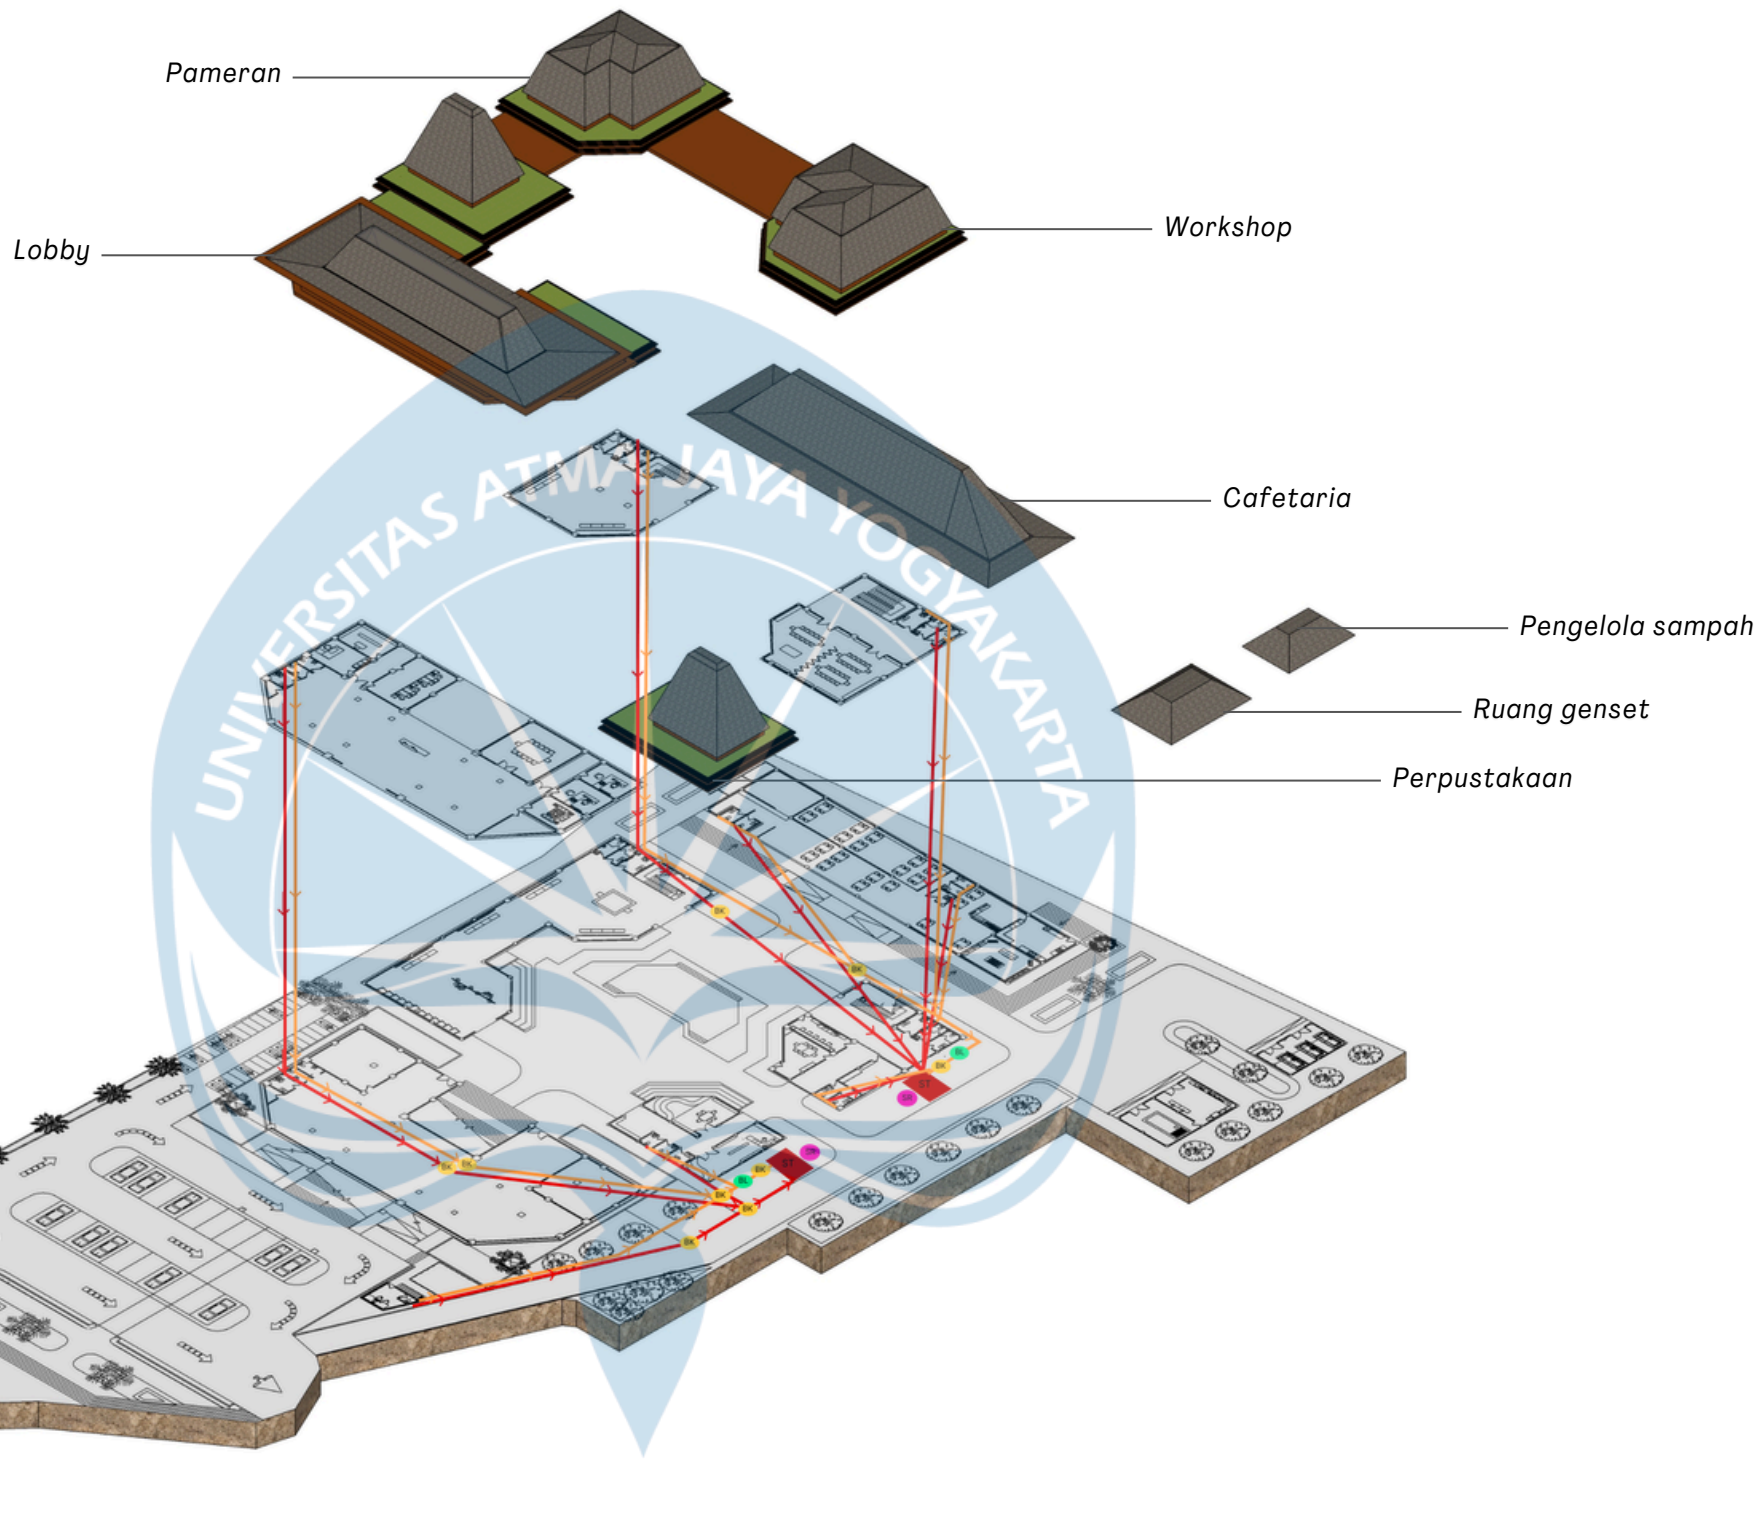

SKEMA ALUR AIR KOTOR:

Black Water & Grey Water

- Black Water (air kotor dari kloset/urinoir) dialirkan menuju saptic tank melalui bak kontrol
- Grey Water (air kotor dari wastafel, floor drain, shower,air dapur dll) di alirkan melalui bak lemak ke bak kontrol lalu menuju ke saptic tank dan terakhir ke sumur resapan

LEGENDA

ST

Septic Tank

BK

Bak Kontrol

SR

Sumur Resapan

BL

Bak Lemak

→

Jalur Black Water

→

Jalur Grey Water

SKEMA ALUR AIR KOTOR:

Black Water → Bak Kontrol → Septic Tank → Sumur Resapan
Grey Water → Bak Lemak → Bak Kontrol → Septic Tank → Sumur Resapan

RENCANA UTILITAS AIR KOTOR
SKALA 1 : XXXX



Universitas Atma Jaya Yogyakarta

Program Studi Arsitektur
Architecture Department

Fakultas Teknik
Faculty of Engineering

Proyek Tugas Akhir
Final Project

PERIODE : GANJIL II
PERIOD : ODD II
TAHUN AKADEMIK 2025/2026
ACADEMIC YEAR 2025/2026

Judul Proyek
Project Title

Perancangan Cultural Center di
Imogiri Dengan Pendekatan
Arsitektur Neo-Vernakular

Lokasi Proyek
Project Location

Jl. Imogiri Tim., Dukuh, Imogiri,
Kec. Imogiri, Kabupaten Bantul,
Daerah istimewa Yogyakarta

Identitas Mahasiswa
Student Identity

Helmi Musyafa
220118912

Judul Gambar
Drawing Title

Skala
Scale

RENCANA UTILITAS
DRAINASE

Keterangan
Note

Tanggal gambar
Drawing date

05 Juni 2026

Kode
Code



No. Lbr
Pg. No.

Dari
Of


XX1

XX

XX

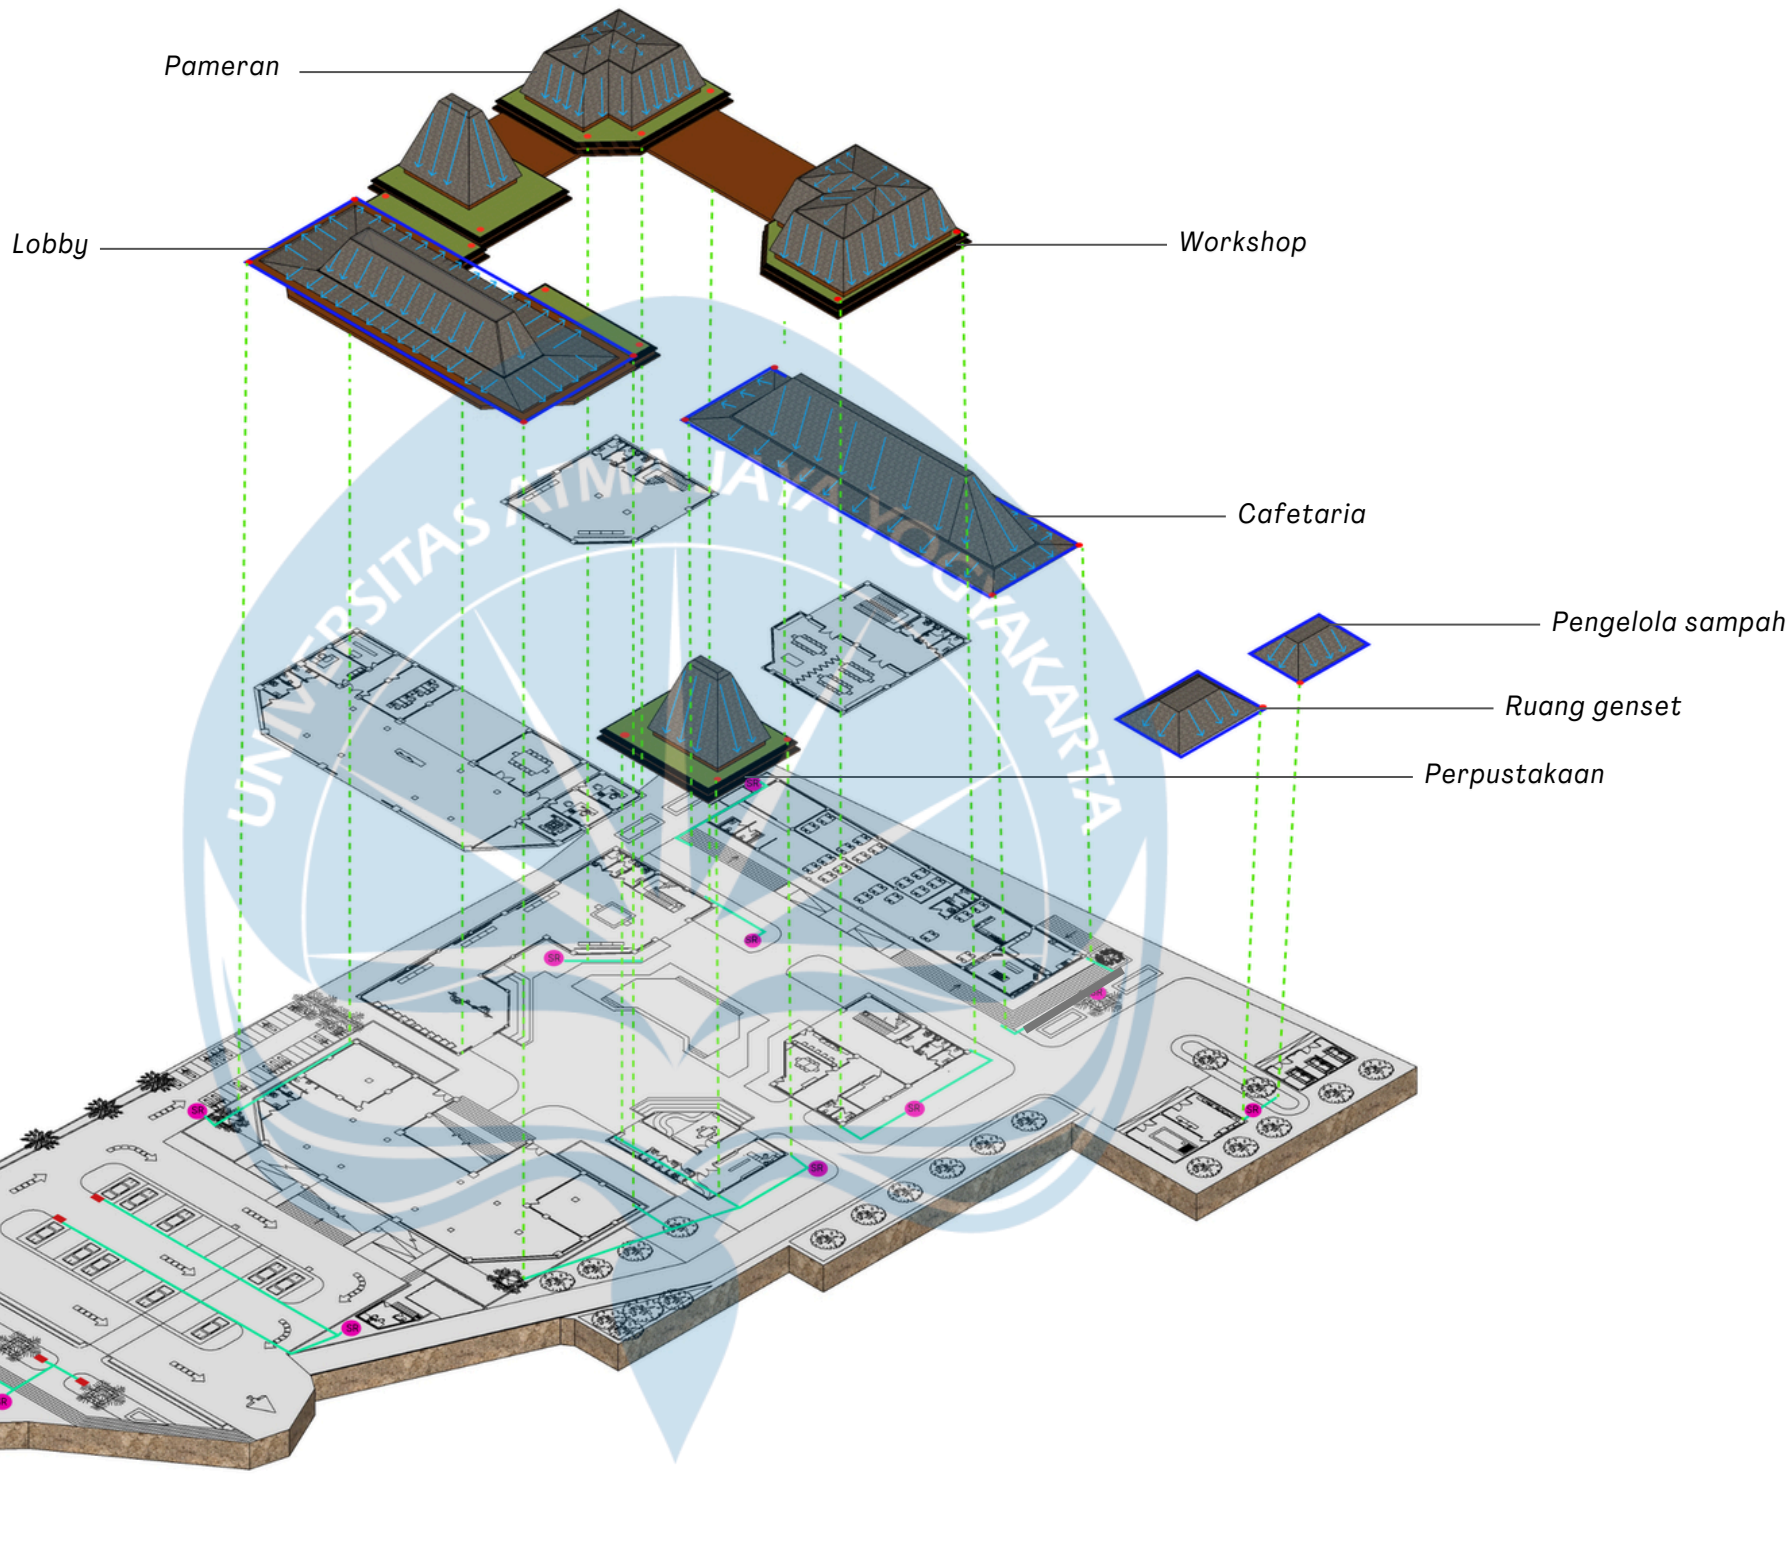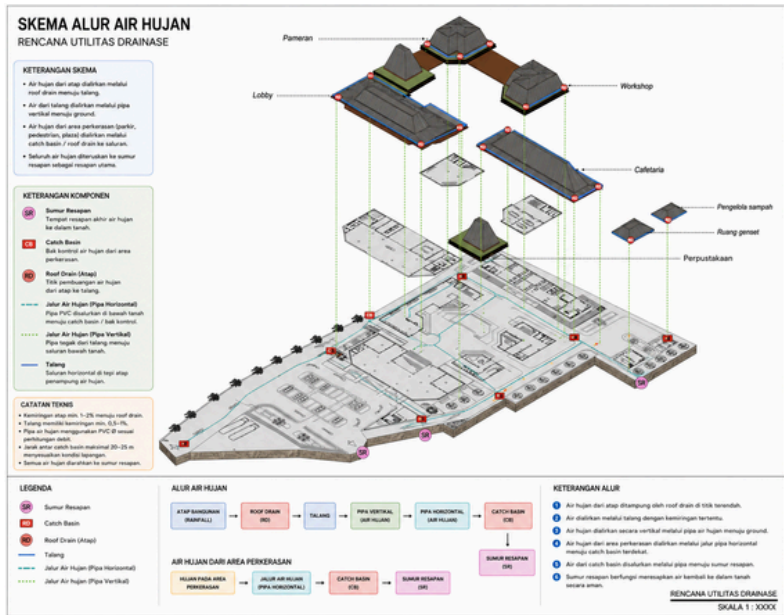

LEGENDA

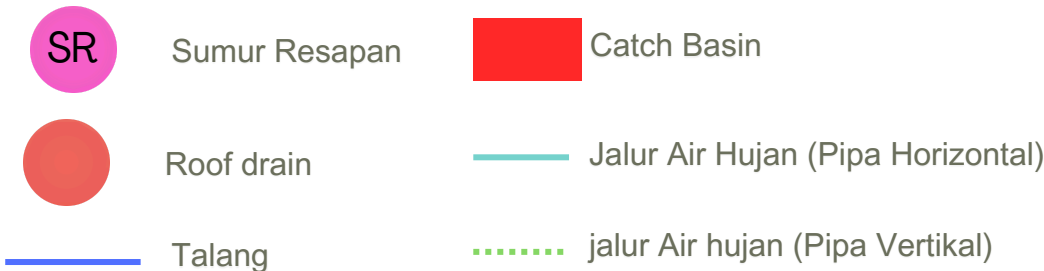


SKEMA ALUR AIR HUJAN:


Atap Bangunan → Talang → Roof Drain → Pipa Vertikal → Pipa Horizontal → Sumur Resapan

Hujan pada area outdoor → Catch Basin → Pipa Horizontal → Sumur Resapan

RENCANA UTILITAS DRAINASE
SKALA 1 : XXXX

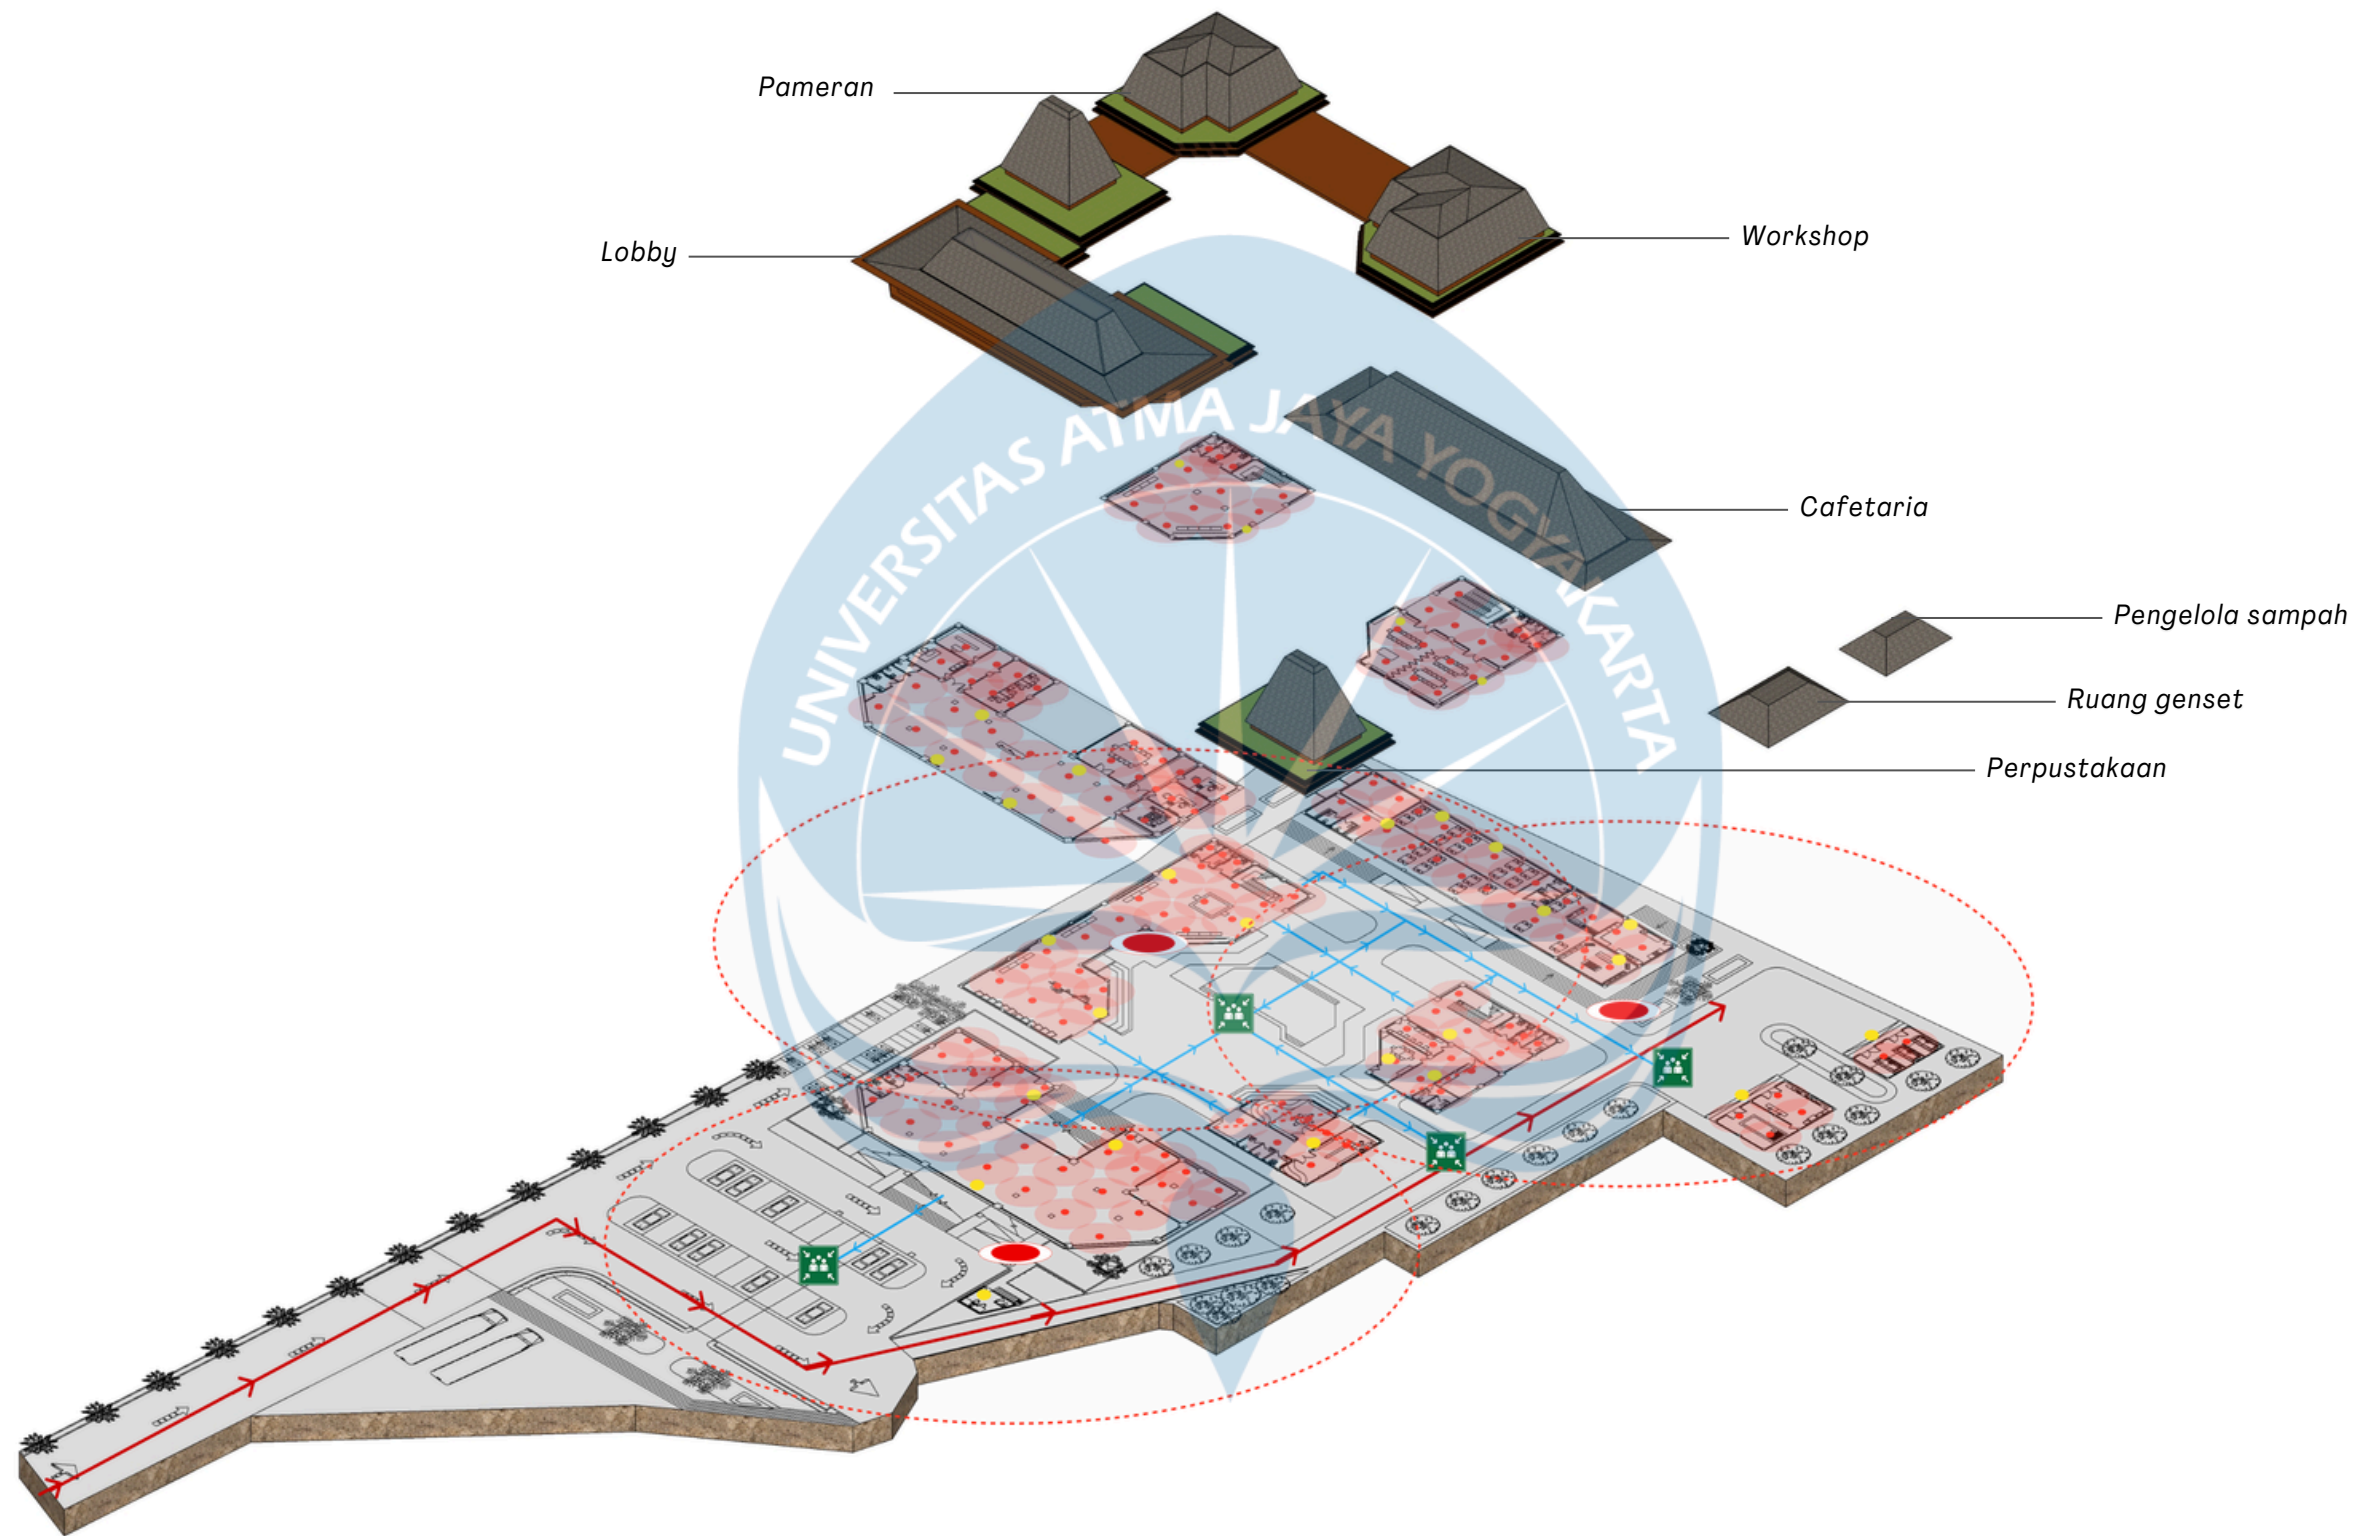

LEGENDA

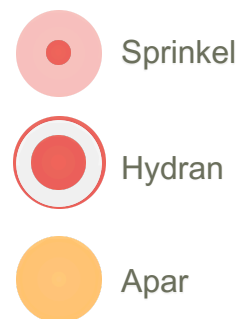

Titik Kumpul



Jalur Evakuasi Bencana



Jalur Pemadam

RENCANA UTILITAS TANGGAP BENCANA
SKALA 1 : XXXX



Universitas Atma Jaya Yogyakarta

Program Studi Arsitektur
Architecture Department

Fakultas Teknik
Faculty of Engineering

Proyek Tugas Akhir
Final Project

PERIODE : GANJIL II
PERIOD : ODD II
TAHUN AKADEMIK 2025/2026
ACADEMIC YEAR 2025/2026

Judul Proyek
Project Title

Perancangan Cultural Center di
Imogiri Dengan Pendekatan
Arsitektur Neo-Vernakular

Lokasi Proyek
Project Location

Jl. Imogiri Tim., Dukuh, Imogiri,
Kec. Imogiri, Kabupaten Bantul,
Daerah istimewa Yogyakarta

Identitas Mahasiswa
Student Identity

Helmi Musyafa
220118912

Judul Gambar
Drawing Title

Skala
Scale

RENCANA UTILITAS
TANGGAP
BENCANA

Keterangan
Note

Tanggal gambar
Drawing date

05 Juni 2026

Kode
Code

No. Lbr
Pg. No.

Dari
Of

XX1

XX

XX



Universitas Atma Jaya Yogyakarta
Program Studi Arsitektur
Architecture Department
Fakultas Teknik
Faculty of Engineering

Proyek Tugas Akhir
Final Project

PERIODE : GENAP 2
PERIOD : EVEN II
TAHUN AKADEMIK 2025/2026
ACADEMIC YEAR 2025/2026

Judul Proyek
Project Title

Perancangan Cultural Center di
Imogiri Dengan pendekatan
Arsitektur Neo-vernakular

Lokasi Proyek
Project Location

Jl. Imogiri Tim., Dukuh, Imogiri,
Kec. Imogiri, Kabupaten Bantul,
Daerah Istimewa Yogyakarta

Identitas Mahasiswa
Student Identity

Helmi Musyafa
220118912

Judul Gambar
Drawing Title

Skala
Scale

DETAIL TANGGA

1 : 75

Keterangan
Note

Tanggal gambar
Drawing date

Kode
Code

No. Lbr
Pg. No.



Dari
Of

XX1



XX

XX


KEYPLAN

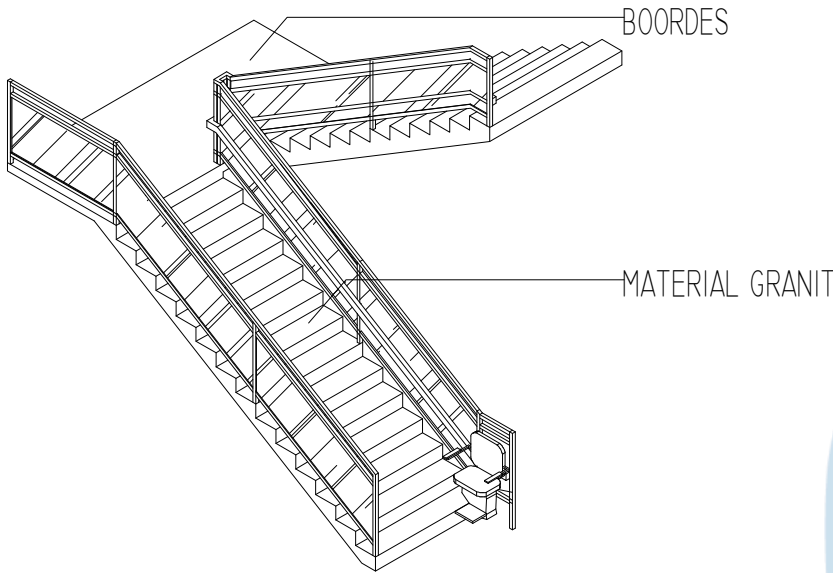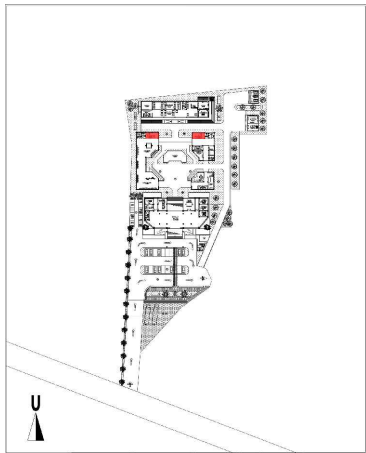



ISOMETRI TANGGA

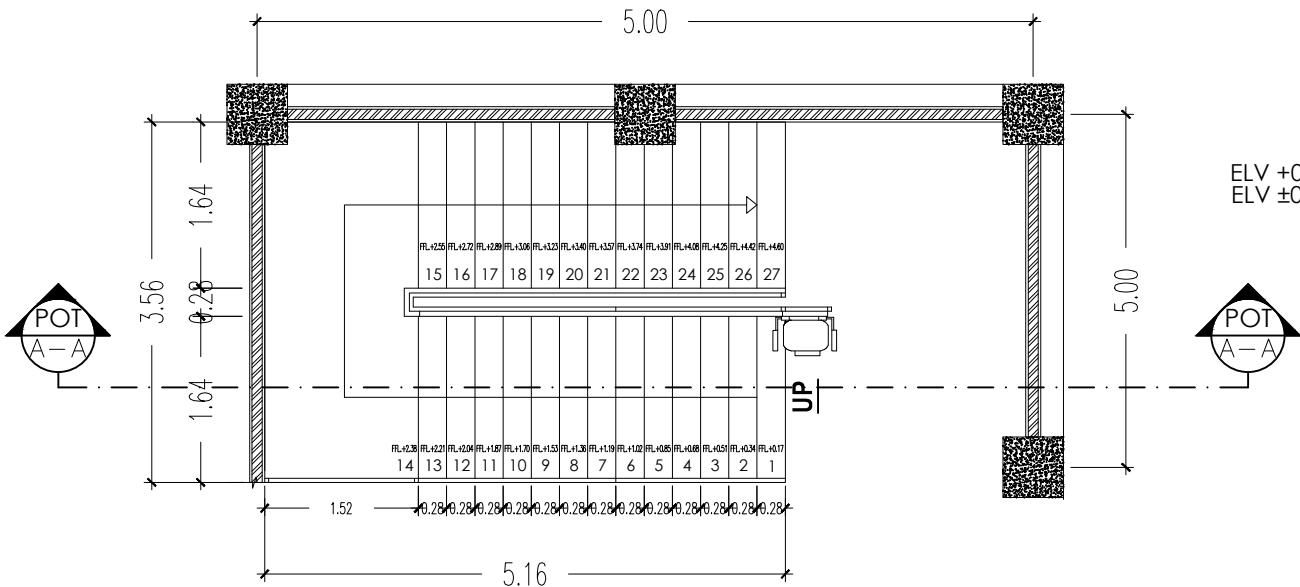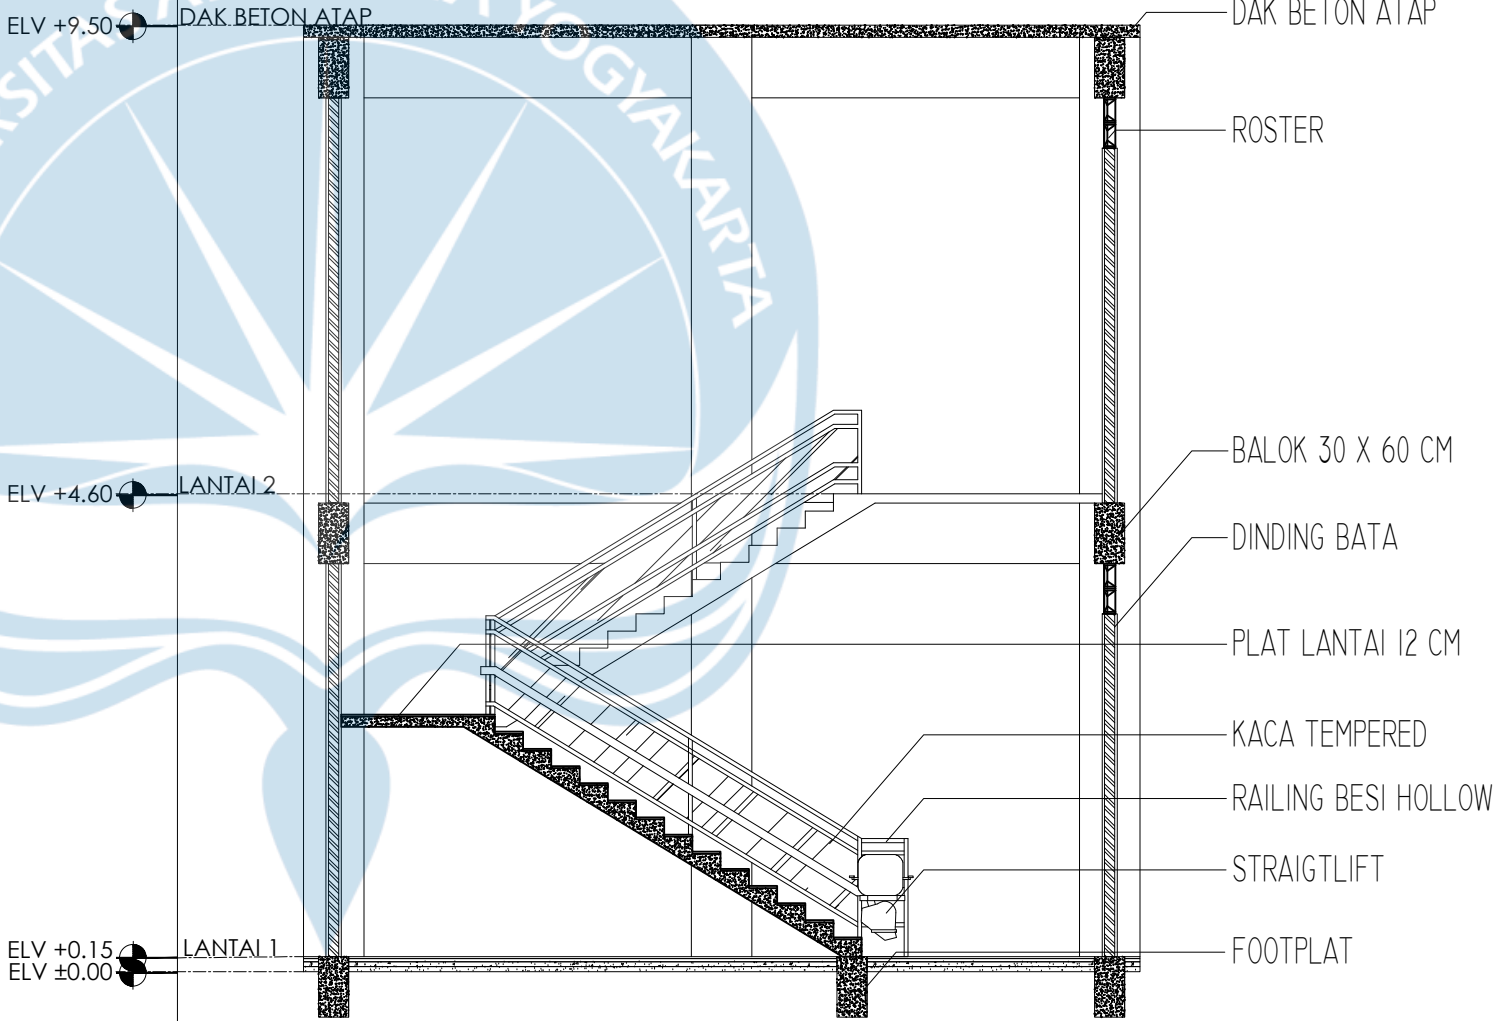


DENAH TANGGA
SKALA 1 : 75

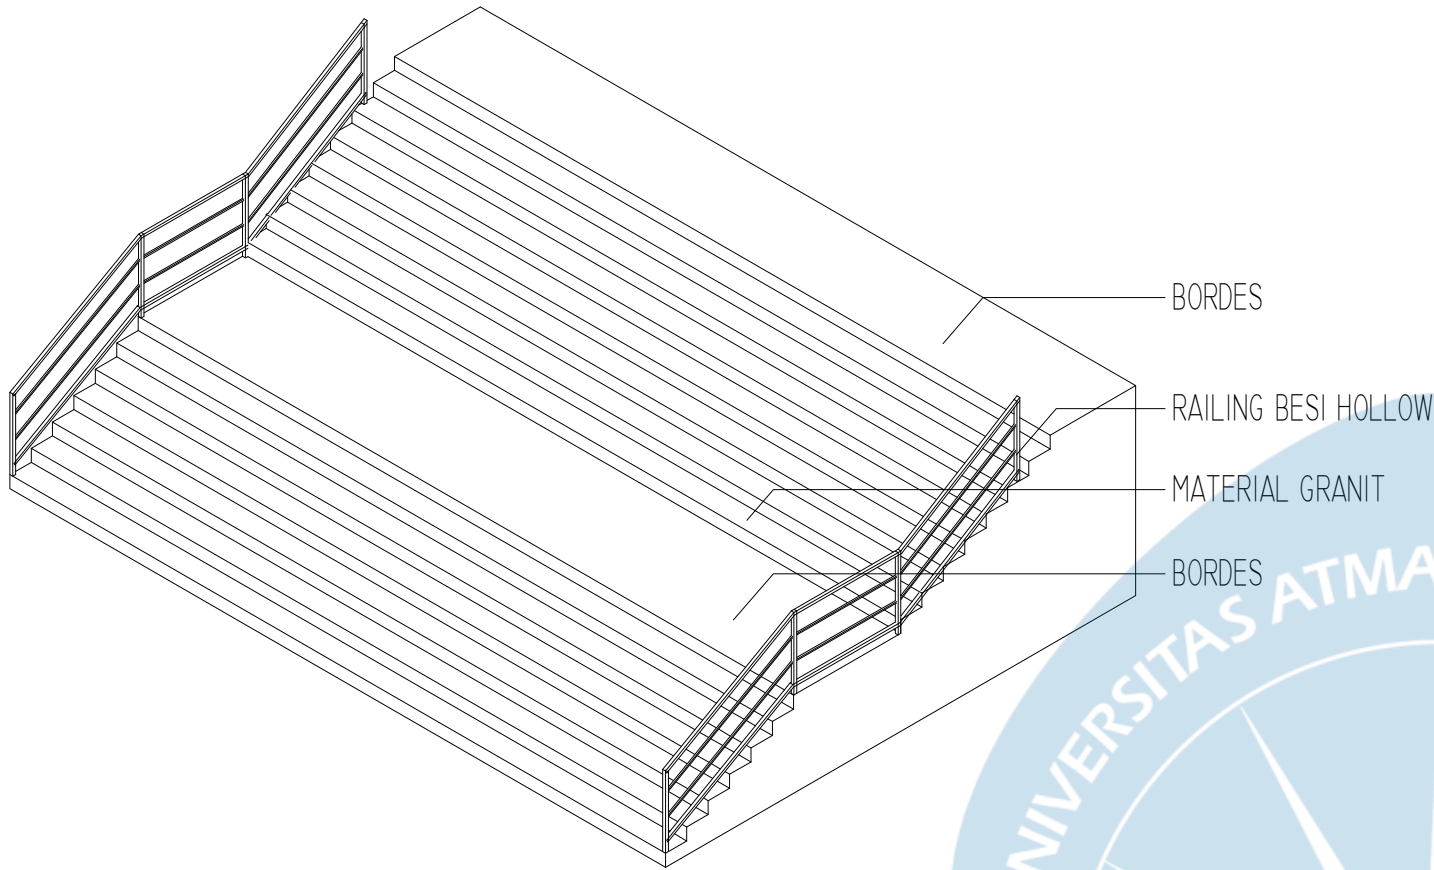

ISOMETRI TANGGA ENTRANCE LOBBY 1

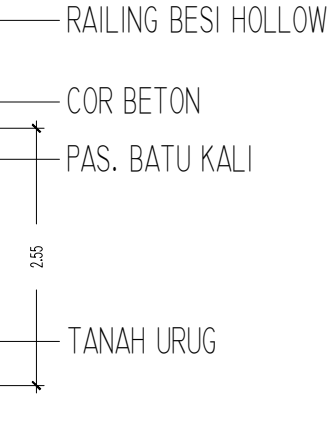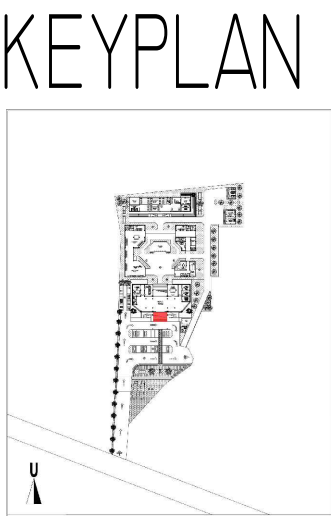

POTONGAN TANGGA ENTRANCE LOBBY 1
SKALA 1 : 75

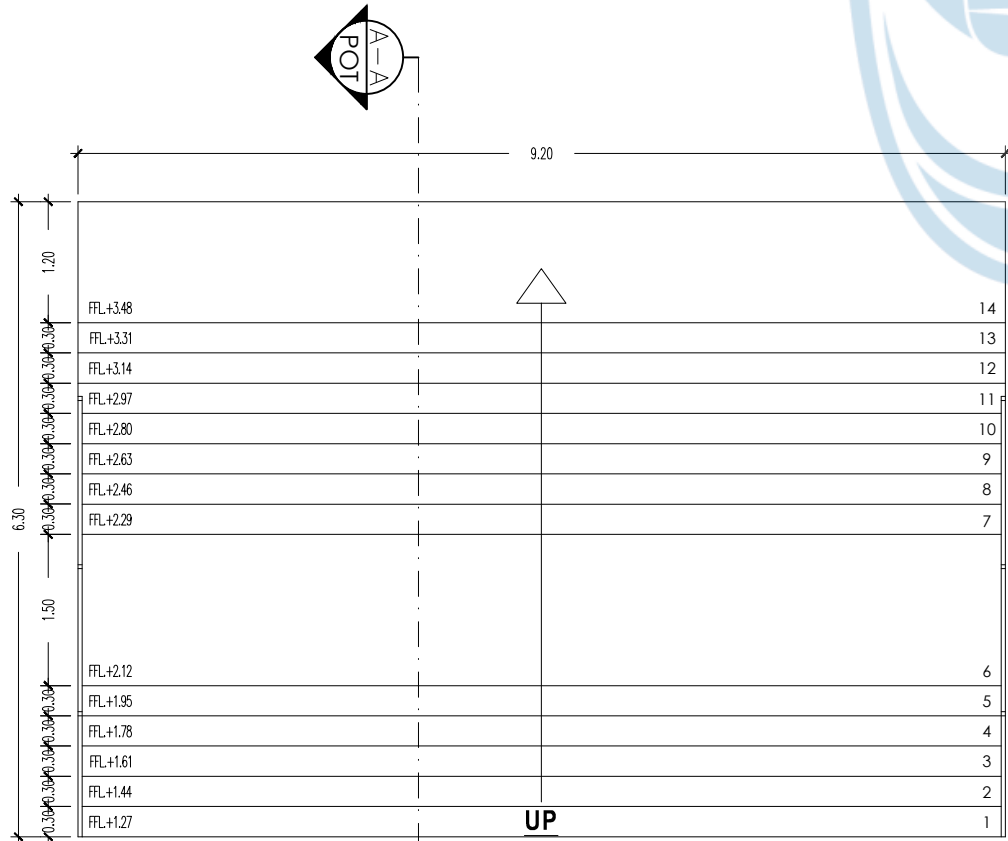

DENAH TANGGA ENTRANCE LOBBY 1
SKALA 1 : 75



Universitas Atma Jaya Yogyakarta
Program Studi Arsitektur
Architecture Department
Fakultas Teknik
Faculty of Engineering

Proyek Tugas Akhir
Final Project

PERIODE : GENAP 2
PERIOD : EVEN II
TAHUN AKADEMIK 2025/2026
ACADEMIC YEAR 2025/2026

Judul Proyek
Project Title

Perancangan Cultural Center di
Imogiri Dengan pendekatan
Arsitektur Neo-vernakular

Lokasi Proyek
Project Location

Jl. Imogiri Tim., Dukuh, Imogiri,
Kec. Imogiri, Kabupaten Bantul,
Daerah Istimewa Yogyakarta

Identitas Mahasiswa
Student Identity

Helmi Musyafa
220118912

Judul Gambar
Drawing Title

Skala
Scale

DETAIL TANGGA
ENTRANCE LOBBY 1

1 : 75

Keterangan
Note

Tanggal gambar
Drawing date

Kode Code	No. Lbr Pg. No.	Dari Of
XX1	XX	XX



Universitas Atma Jaya Yogyakarta
Program Studi Arsitektur
Architecture Department
Fakultas Teknik
Faculty of Engineering

Proyek Tugas Akhir
Final Project

PERIODE : GENAP 2
PERIOD : EVEN II
TAHUN AKADEMIK 2025/2026
ACADEMIC YEAR 2025/2026

Judul Proyek
Project Title

Perancangan Cultural Center di
Imogiri Dengan pendekatan
Arsitektur Neo-vernakular

Lokasi Proyek
Project Location

Jl. Imogiri Tim., Dukuh, Imogiri,
Kec. Imogiri, Kabupaten Bantul,
Daerah Istimewa Yogyakarta

Identitas Mahasiswa
Student Identity

Helmi Musyafa
220118912

Judul Gambar
Drawing Title

Skala
Scale

DETAIL TANGGA
ENTRANCE LOBBY 2

1 : 75

Keterangan
Note

Tanggal gambar
Drawing date

Kode
Code

No. Lbr
Pg. No.



Dari
Of

XX1


XX

XX


KEYPLAN

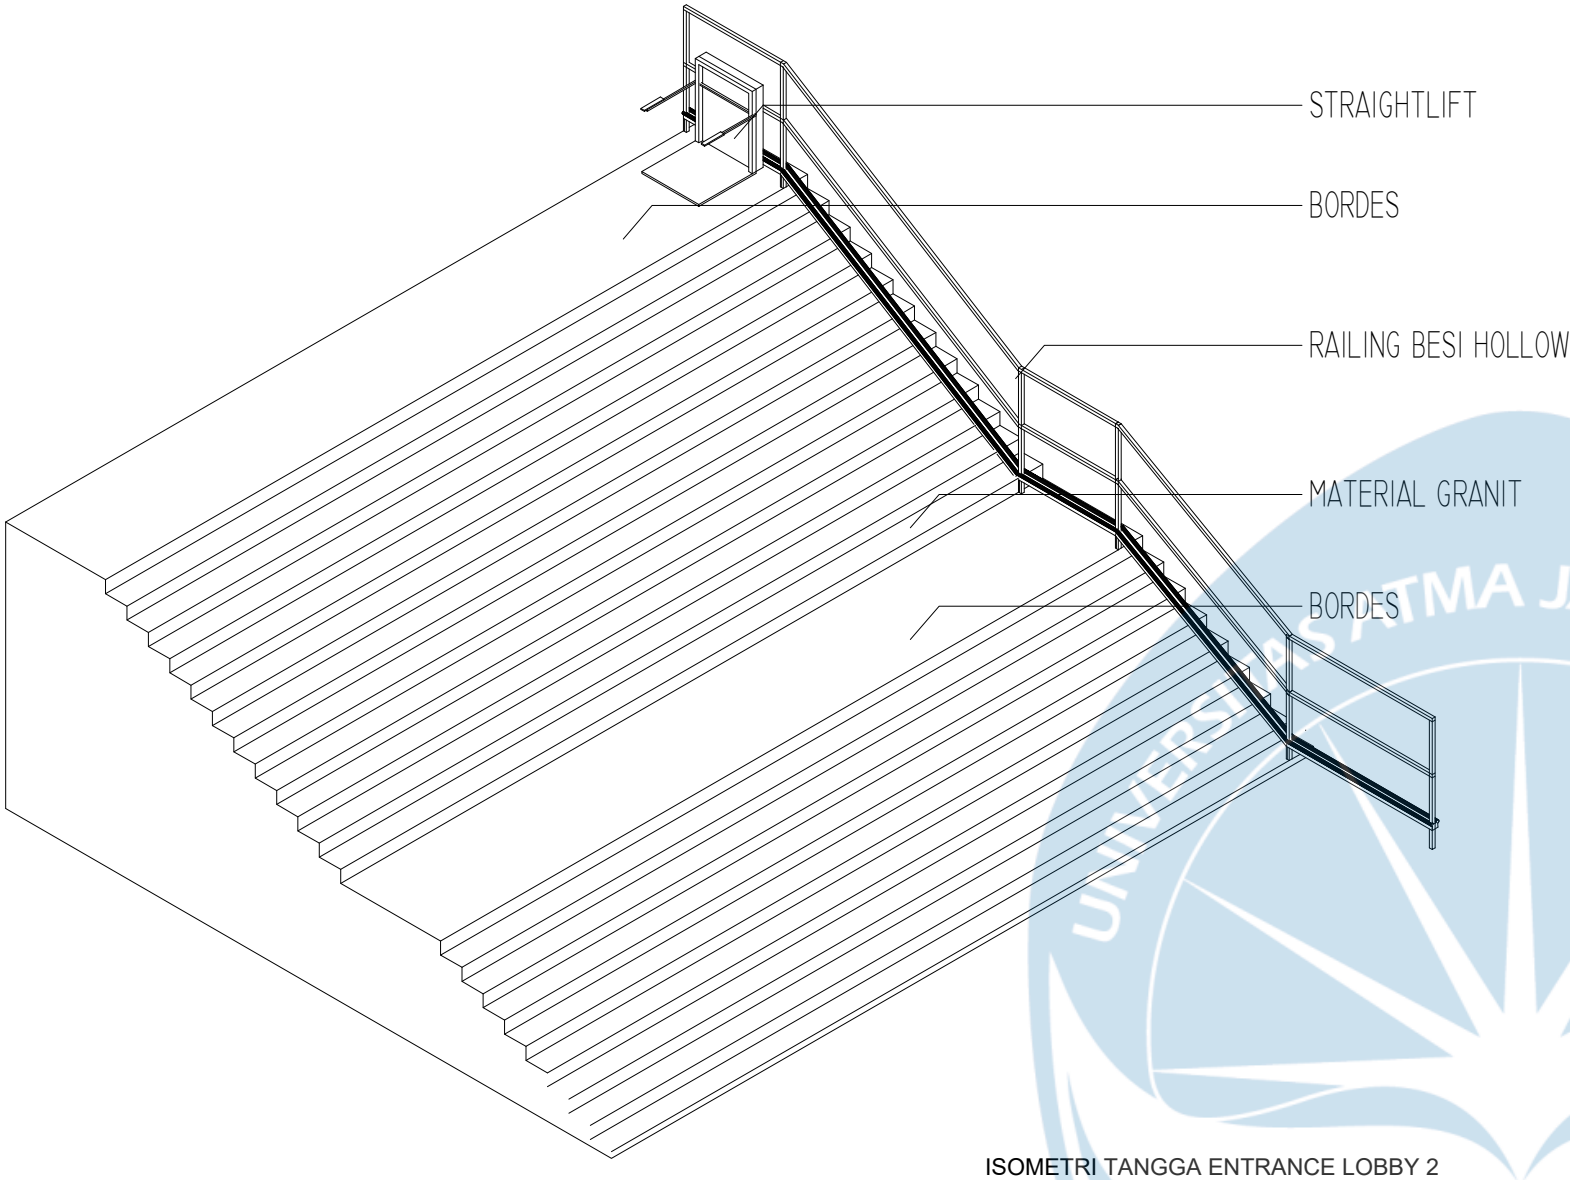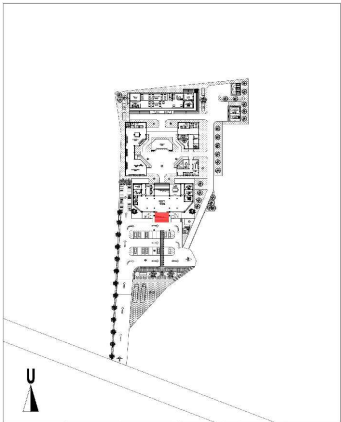


ISOMETRI TANGGA ENTRANCE LOBBY 2

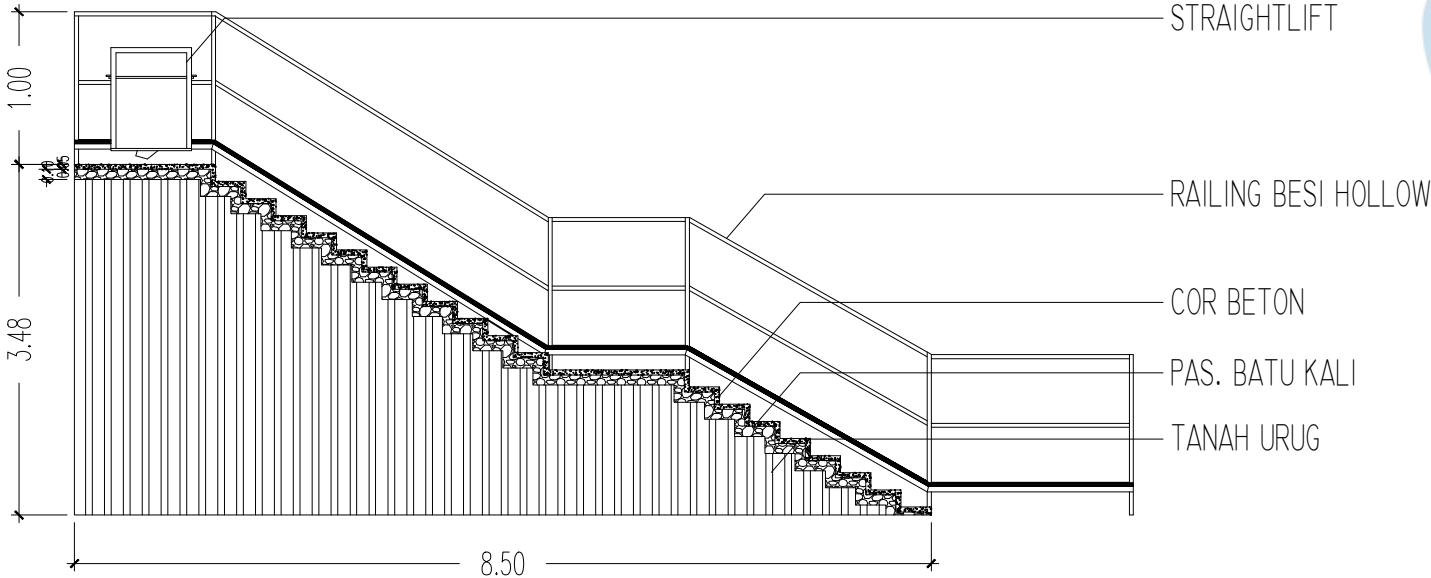

POTONGAN TANGGA ENTRANCE LOBBY 2
SKALA 1 : 75


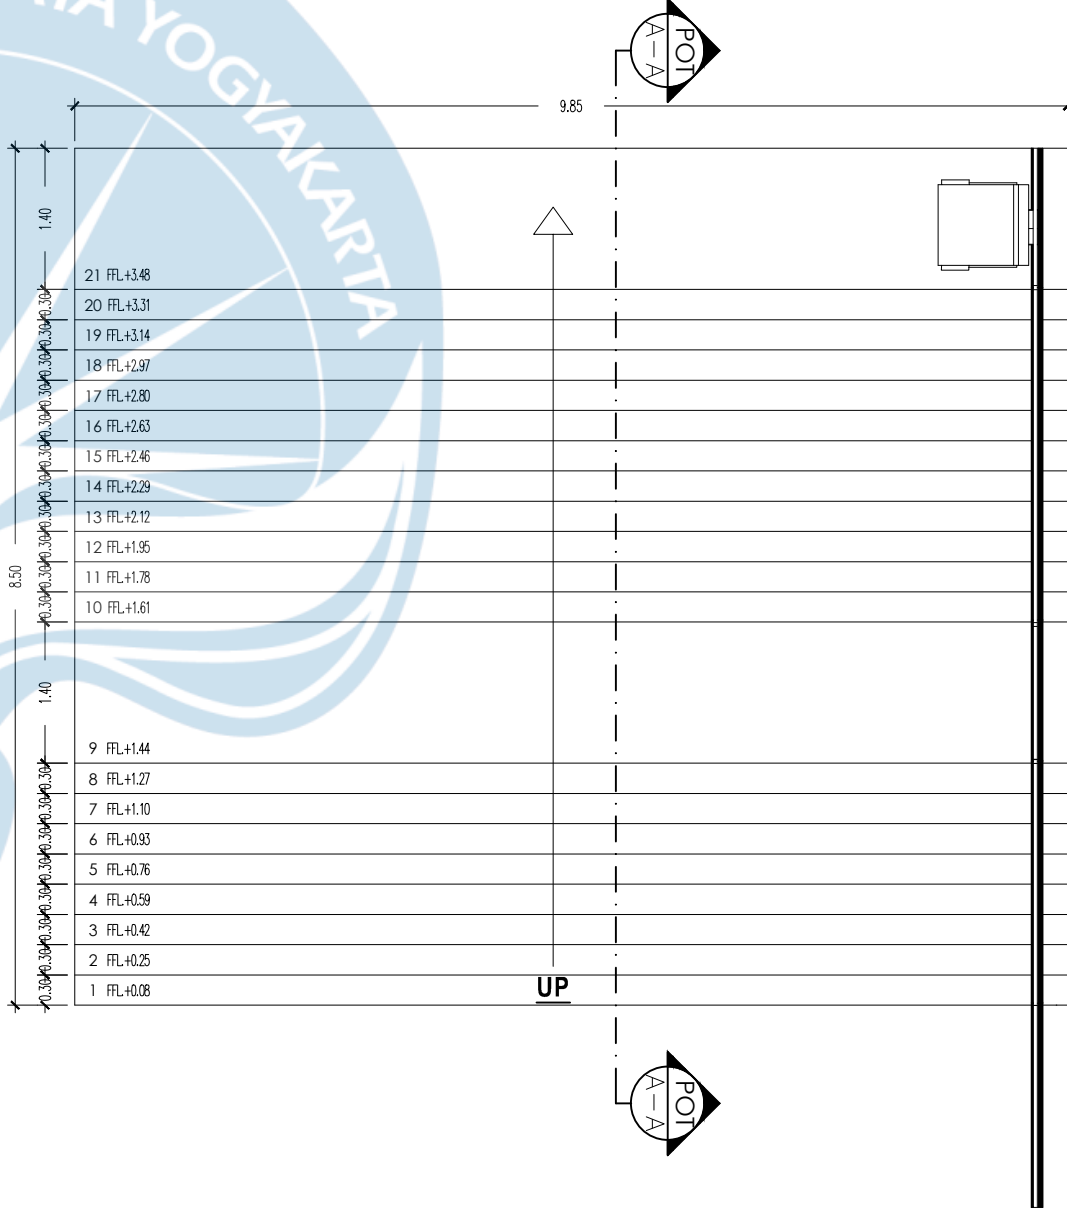


DENAH TANGGA ENTRANCE LOBBY 2
SKALA 1 : 75

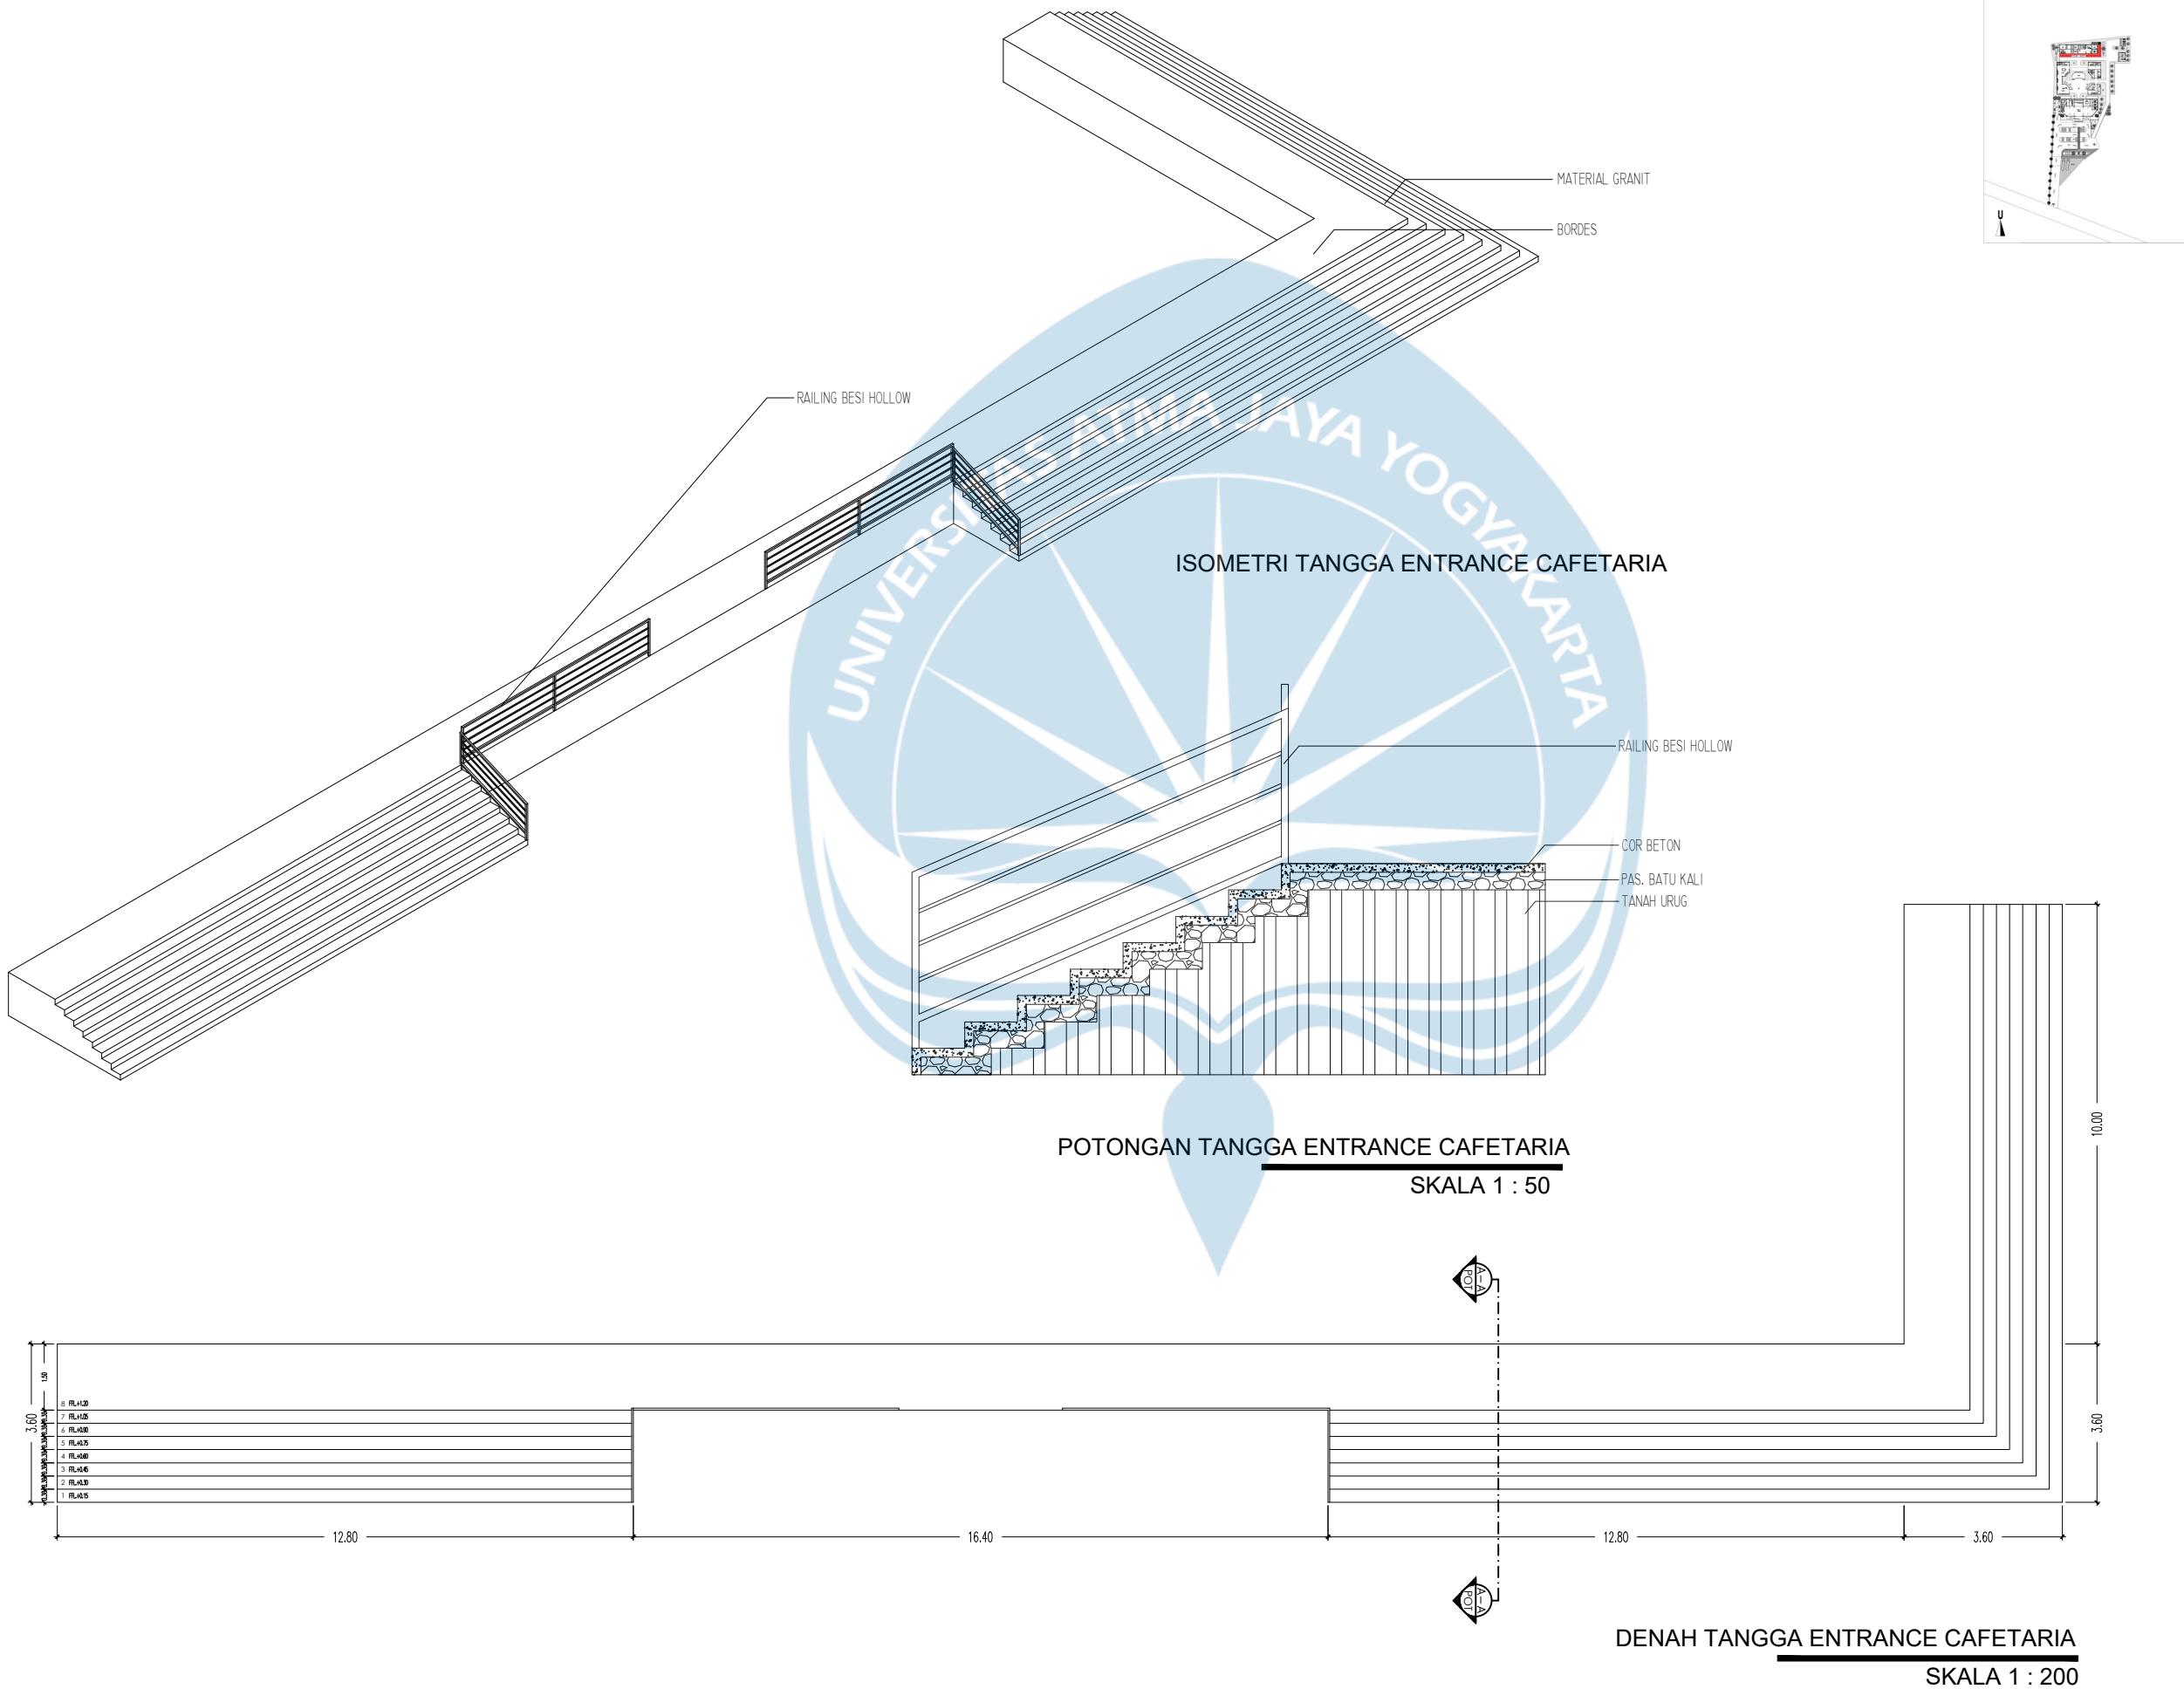


Proyek Tugas Akhir Final Project		
PERIODE : GENAP 2 PERIOD : EVEN II TAHUN AKADEMIK 2025/2026 ACADEMIC YEAR 2025/2026		
Judul Proyek Project Title		
Perancangan Cultural Center di Imogiri Dengan pendekatan Arsitektur Neo-vernakular		
Lokasi Proyek Project Location		
Jl. Imogiri Tim., Dukuh, Imogiri, Kec. Imogiri, Kabupaten Bantul, Daerah Istimewa Yogyakarta		
Identitas Mahasiswa Student Identity		
Helmi Musyafa 220118912		
Judul Gambar Drawing Title		Skala Scale
DETAIL RAMP CAFETARIA		1 :150
Keterangan Note		
Tanggal gambar Drawing date		
Kode Code	No. Lbr Pg. No.	Dari Of
XX1	XX	XX


KEYPLAN

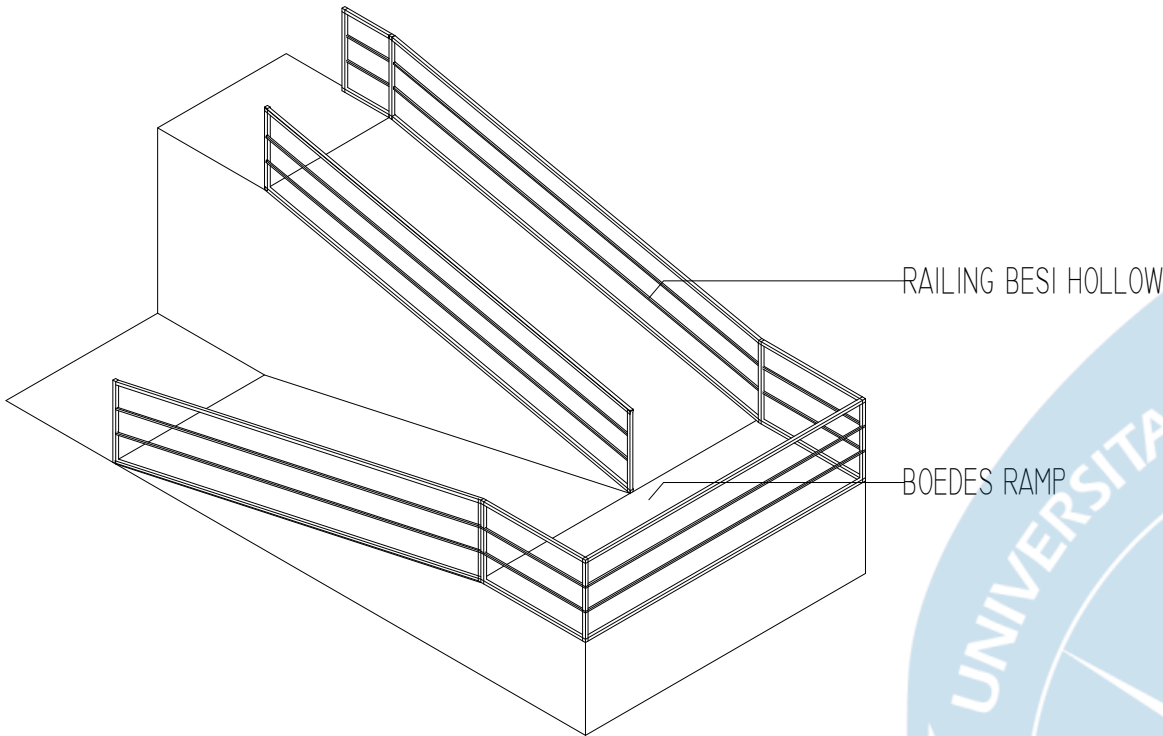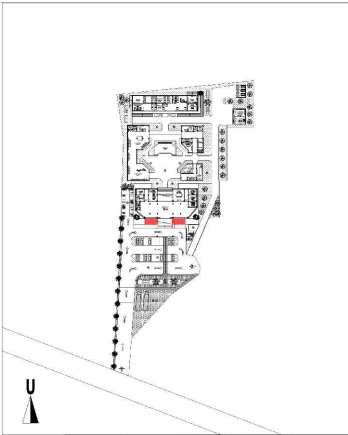

ISOMETRI RAMP LOBBY

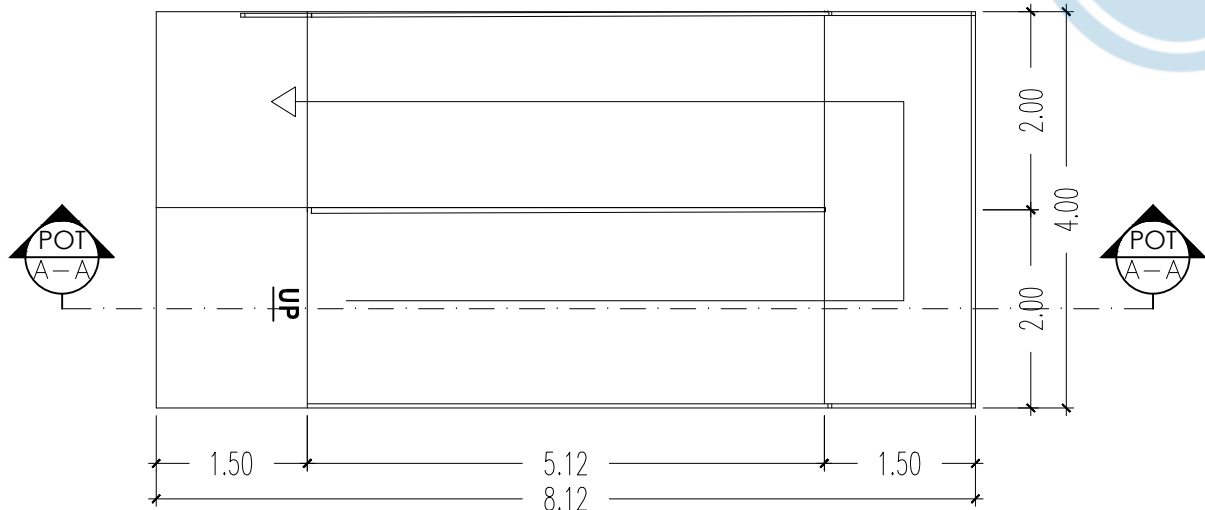

DENAH RAMP LOBBY
SKALA 1 : 75

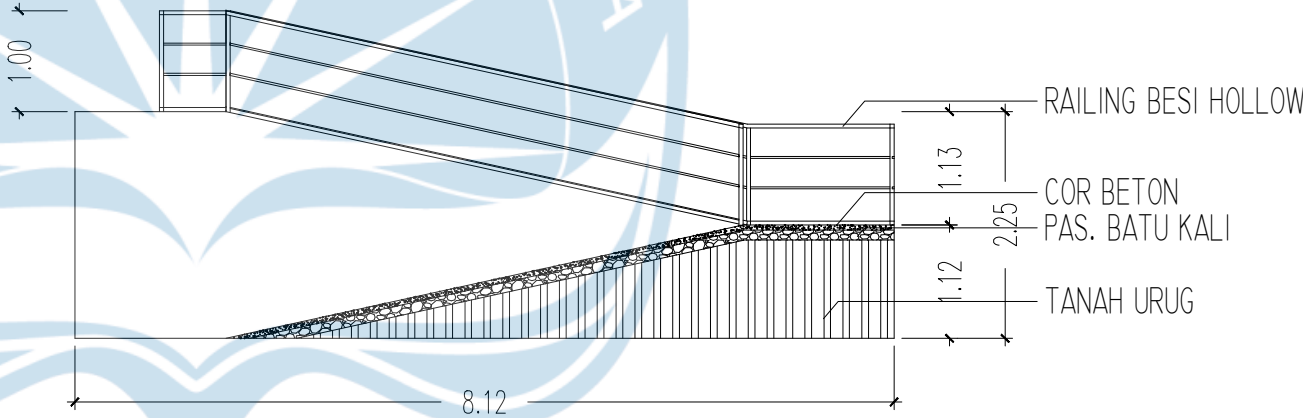

POTONGAN RAMP LOBBY
SKALA 1 : 75



Universitas Atma Jaya Yogyakarta
Program Studi Arsitektur
Architecture Department
Fakultas Teknik
Faculty of Engineering

Proyek Tugas Akhir
Final Project

PERIODE : GENAP 2
PERIOD : EVEN II
TAHUN AKADEMIK 2025/2026
ACADEMIC YEAR 2025/2026

Judul Proyek
Project Title

Perancangan Cultural Center di
Imogiri Dengan pendekatan
Arsitektur Neo-vernakular

Lokasi Proyek
Project Location

Jl. Imogiri Tim., Dukuh, Imogiri,
Kec. Imogiri, Kabupaten Bantul,
Daerah Istimewa Yogyakarta

Identitas Mahasiswa
Student Identity

Helmi Musyafa
220118912

Judul Gambar
Drawing Title

Skala
Scale




DETAIL RAMP LOBBY

1 : 75


Keterangan
Note

Tanggal gambar
Drawing date

Kode Code	No. Lbr Pg. No.	Dari Of
XX1	XX	XX

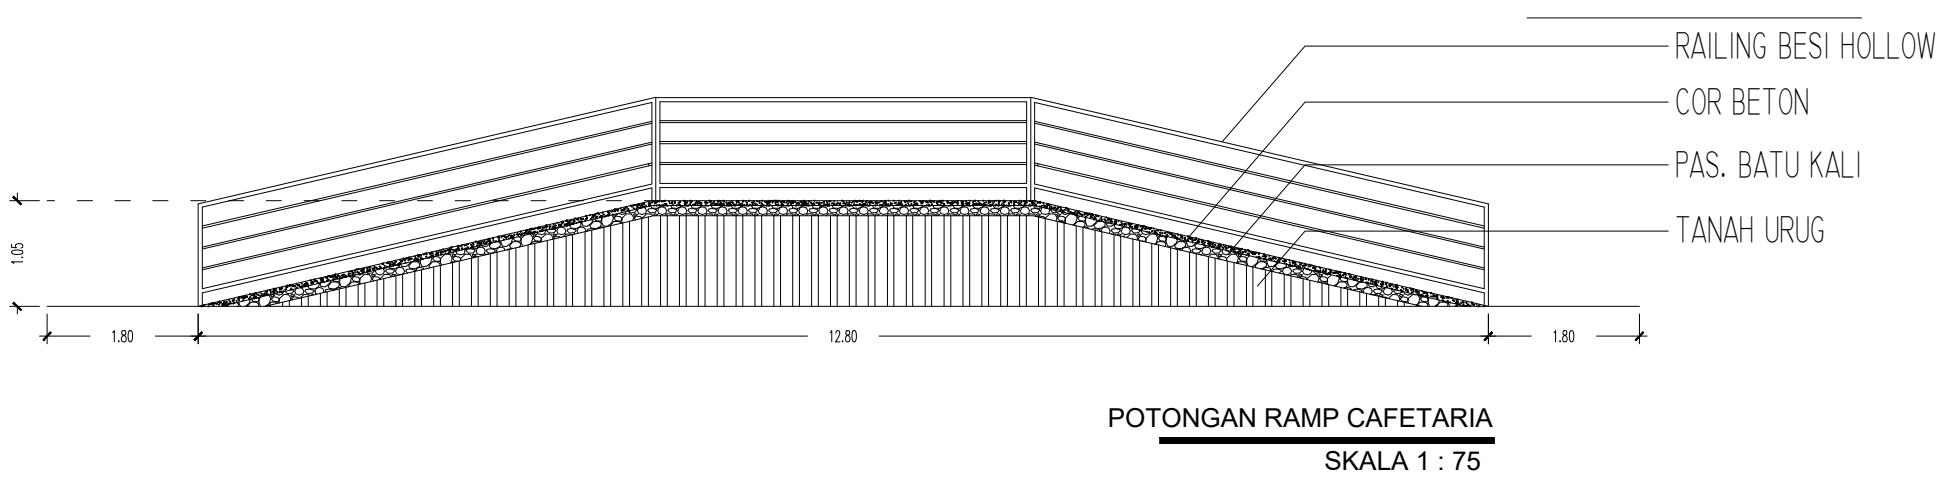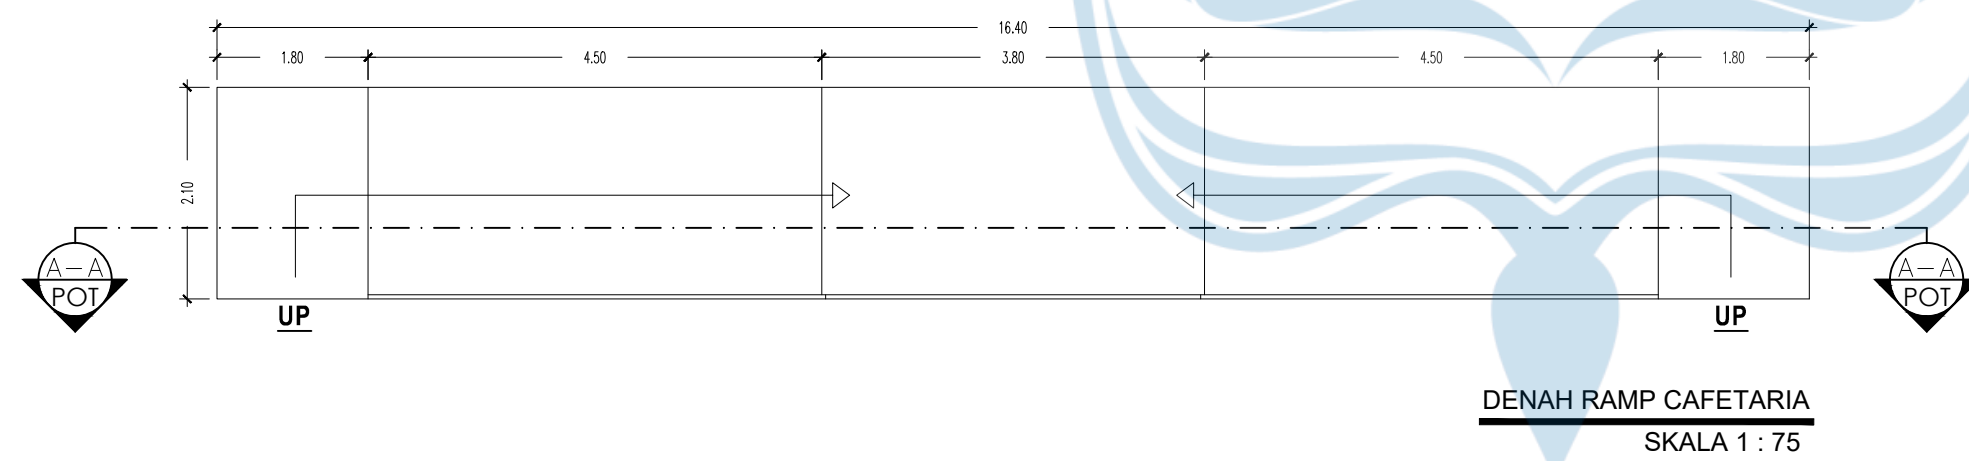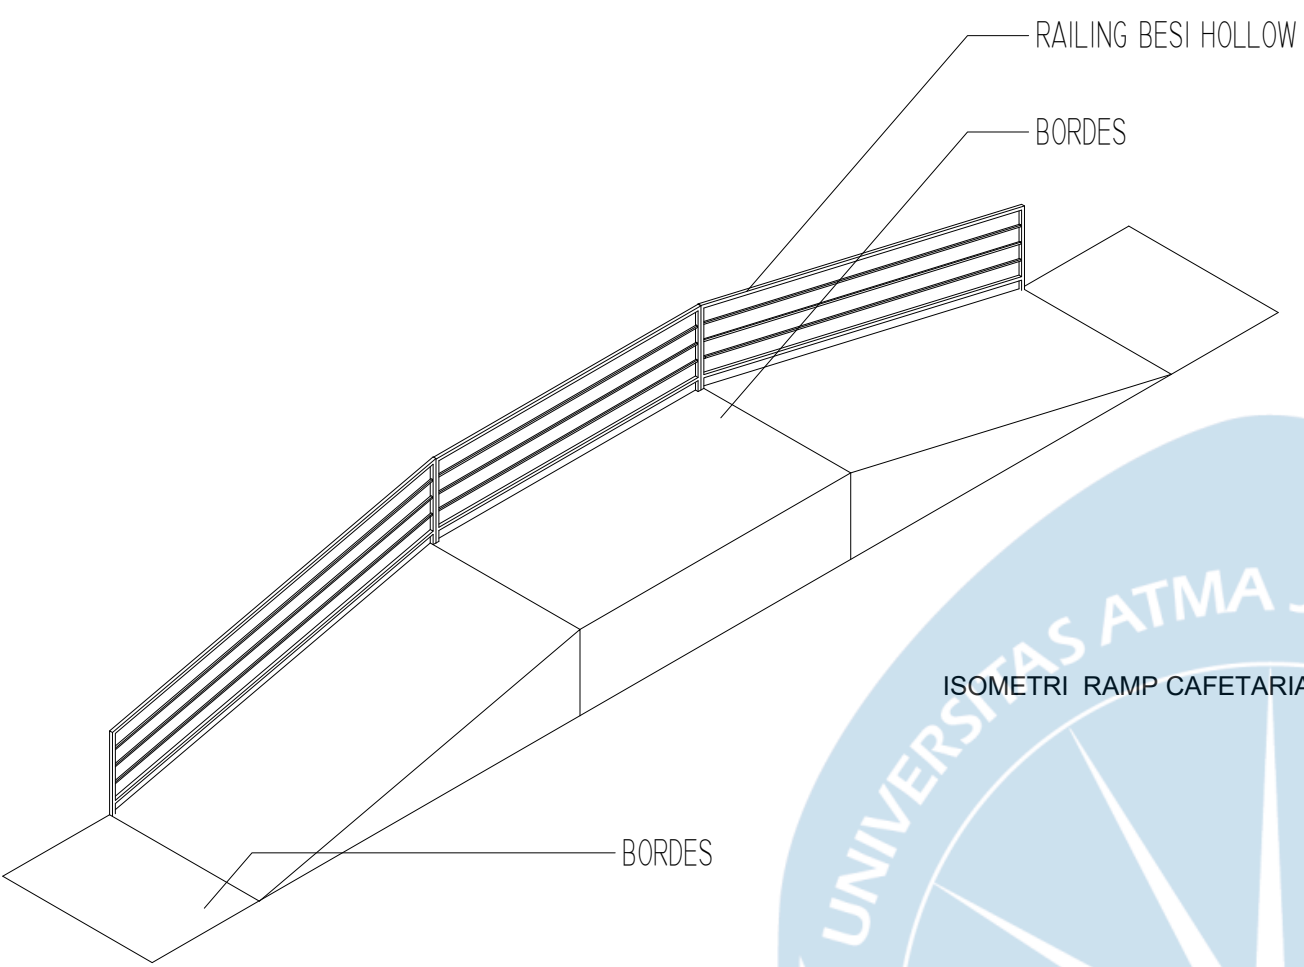

KEYPLAN

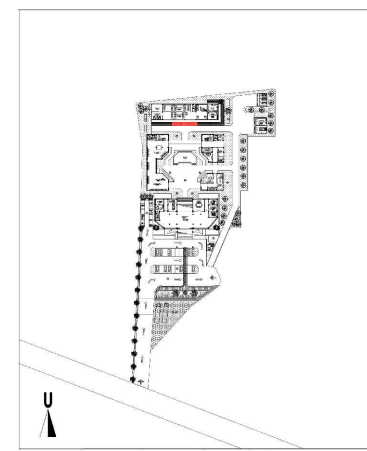

Universitas Atma Jaya Yogyakarta
Program Studi Arsitektur
Architecture Department
Fakultas Teknik
Faculty of Engineering

Proyek Tugas Akhir
Final Project

PERIODE : GENAP 2
PERIOD : EVEN II
TAHUN AKADEMIK 2025/2026
ACADEMIC YEAR 2025/2026

Judul Proyek
Project Title

Perancangan Cultural Center di
Imogiri Dengan pendekatan
Arsitektur Neo-vernakular

Lokasi Proyek
Project Location

Jl. Imogiri Tim., Dukuh, Imogiri,
Kec. Imogiri, Kabupaten Bantul,
Daerah Istimewa Yogyakarta

Identitas Mahasiswa
Student Identity

Helmi Musyafa
220118912

Judul Gambar Drawing Title	Skala Scale
DETAIL RAMP CAFETARIA	1 : 75

Keterangan
Note

--	--	--

Tanggal gambar
Drawing date

Kode Code	No. Lbr Pg. No.	Dari Of
XX1	XX	XX

PENYELESAIAN MASALAH

KEYPLAN



Universitas Atma Jaya Yogyakarta
Program Studi Arsitektur
Architecture Department
Fakultas Teknik
Faculty of Engineering

Proyek Tugas Akhir
Final Project

PERIODE : GENAP 2
PERIOD : EVEN II
TAHUN AKADEMIK 2025/2026
ACADEMIC YEAR 2025/2026

Judul Proyek
Project Title

Perancangan Cultural Center di
Imogiri Dengan pendekatan
Arsitektur Neo-vernakular

Lokasi Proyek
Project Location

Jl. Imogiri Tim., Dukuh, Imogiri,
Kec. Imogiri, Kabupaten Bantul,
Daerah Istimewa Yogyakarta

Identitas Mahasiswa
Student Identity

Helmi Musyafa
220118912

Judul Gambar
Drawing Title

Skala
Scale

DETAIL SECONDARY SKIN

1 : 150

Keterangan
Note

Tanggal gambar
Drawing date

Kode
Code



No. Lbr
Pg. No.

Dari
Of


XX1

XX


XX

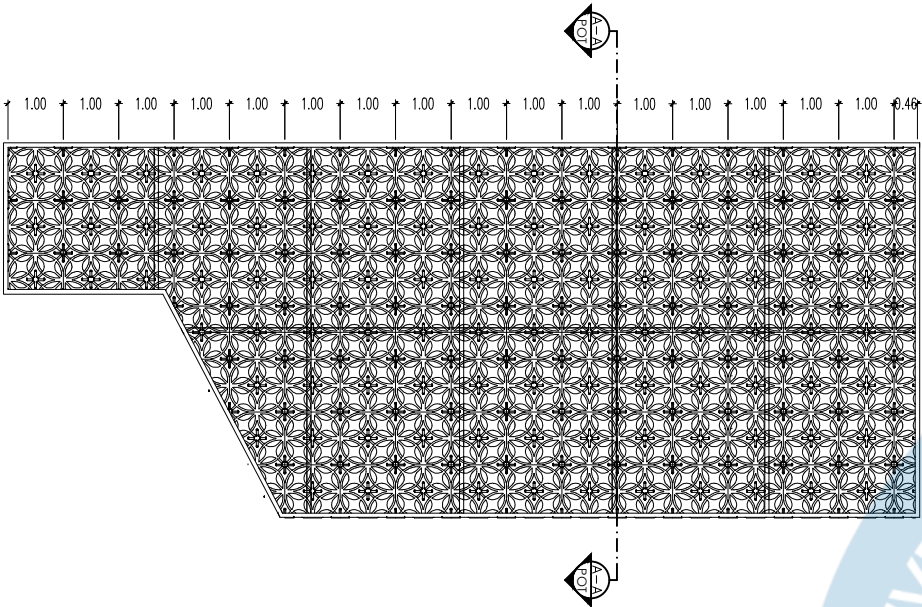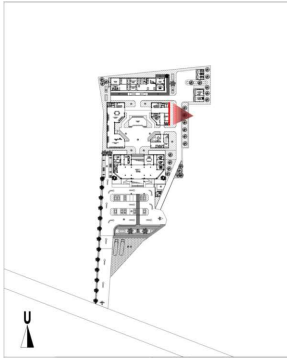


TAMPAK DEPAN SECONDARY SKIN
SKALA 1 : 150

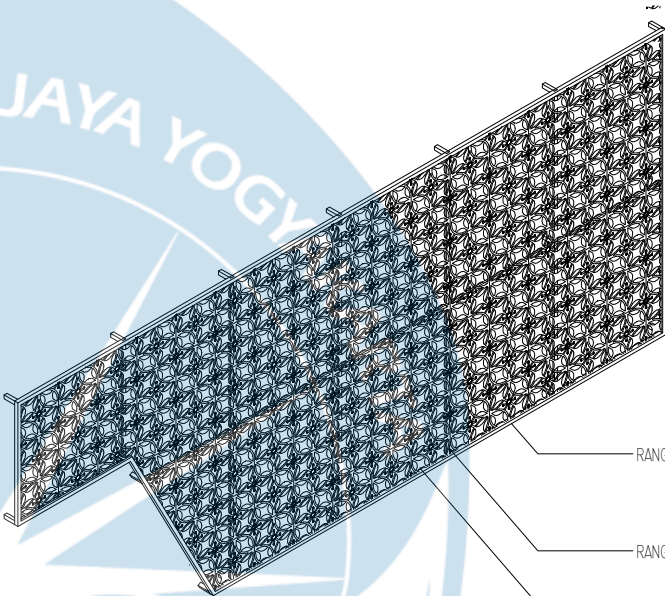


ISOMETRI SECONDARY SKIN

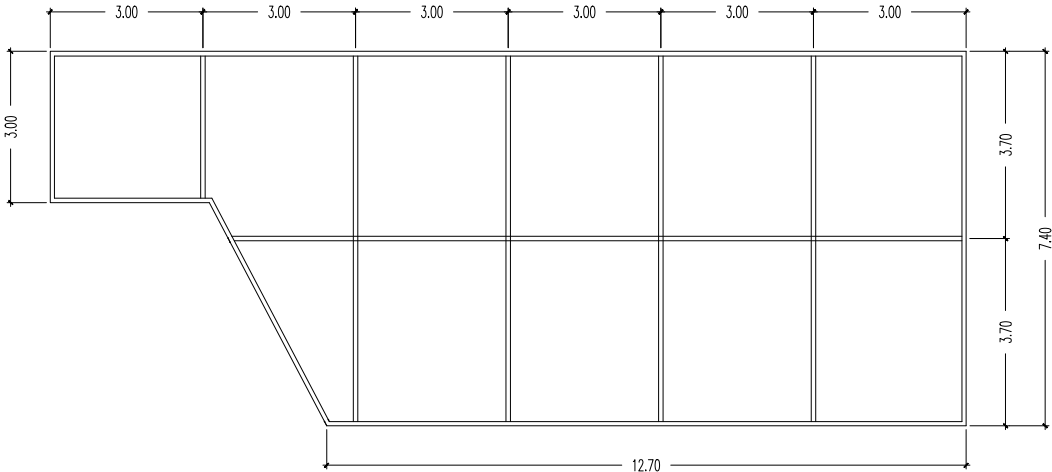

RANGKA SECONDARY SKIN
SKALA 1 : 150

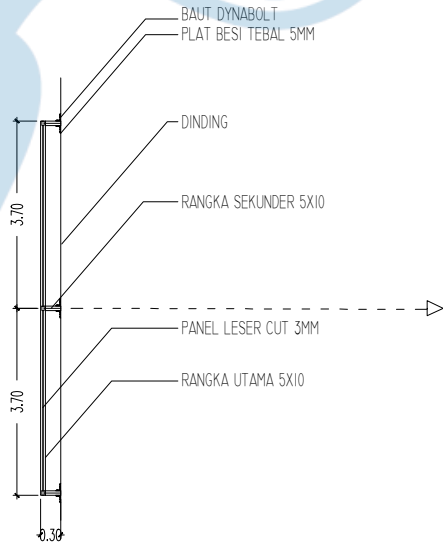

POTONGAN SECONDARY SKIN
SKALA 1 : 150

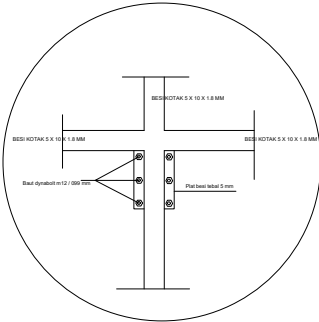

DETAIL SAMBUNGAN SECONDARY SKIN
SKALA 1 : 50

PENYELESAIAN MASALAH

PENDEKATAN DESAIN ARSITEKTUR NEO-VERNKULAR



Desain mengadopsi karakter arsitektur Jawa yang terinspirasi dari rumah Joglo, kemudian dikembangkan dengan pendekatan modern untuk menciptakan tampilan yang lebih kontemporer tanpa meninggalkan nilai-nilai tradisional.



Desain terinspirasi dari karakter arsitektur Imogiri dan Kompleks Makam Raja-Raja Mataram sebagai identitas kawasan. Melalui studi preseden dan pendekatan modern, bentuk bangunan dikembangkan secara Neo-Vernakular tanpa meninggalkan nilai-nilai tradisionalnya.




Universitas Atma Jaya Yogyakarta
Program Studi Arsitektur
Architecture Department
Fakultas Teknik
Faculty of Engineering

Proyek Tugas Akhir Final Project		
PERIODE : GANJIL II PERIOD : EVEN II TAHUN AKADEMIK 2025/2026 ACADEMIC YEAR 2025/2026		
Judul Proyek Project Title		
Perancangan Cultural Center di Imogiri Dengan Pendekatan Arsitektur Neo-Vernakular		
Lokasi Proyek Project Location		
Jl. Imogiri Tim., Dukuh, Imogiri, Kec. Imogiri, Kabupaten Bantul, Daerah istimewa Yogyakarta		
Identitas Mahasiswa Student Identity		
Helmi Musyafa 220118912		
Judul Gambar DrawingTitle	Skala Scale	
PENDEKATAN DESAIN		
Keterangan Note		
Tanggal gambar Drawing date		
05 Juni 2026		
Kode Code	No. Lbr Pg. No.	Dari Of
XX1	XX	XX

PENYELESAIAN MASALAH

PENEKANAN DESAIN EDUKATIF

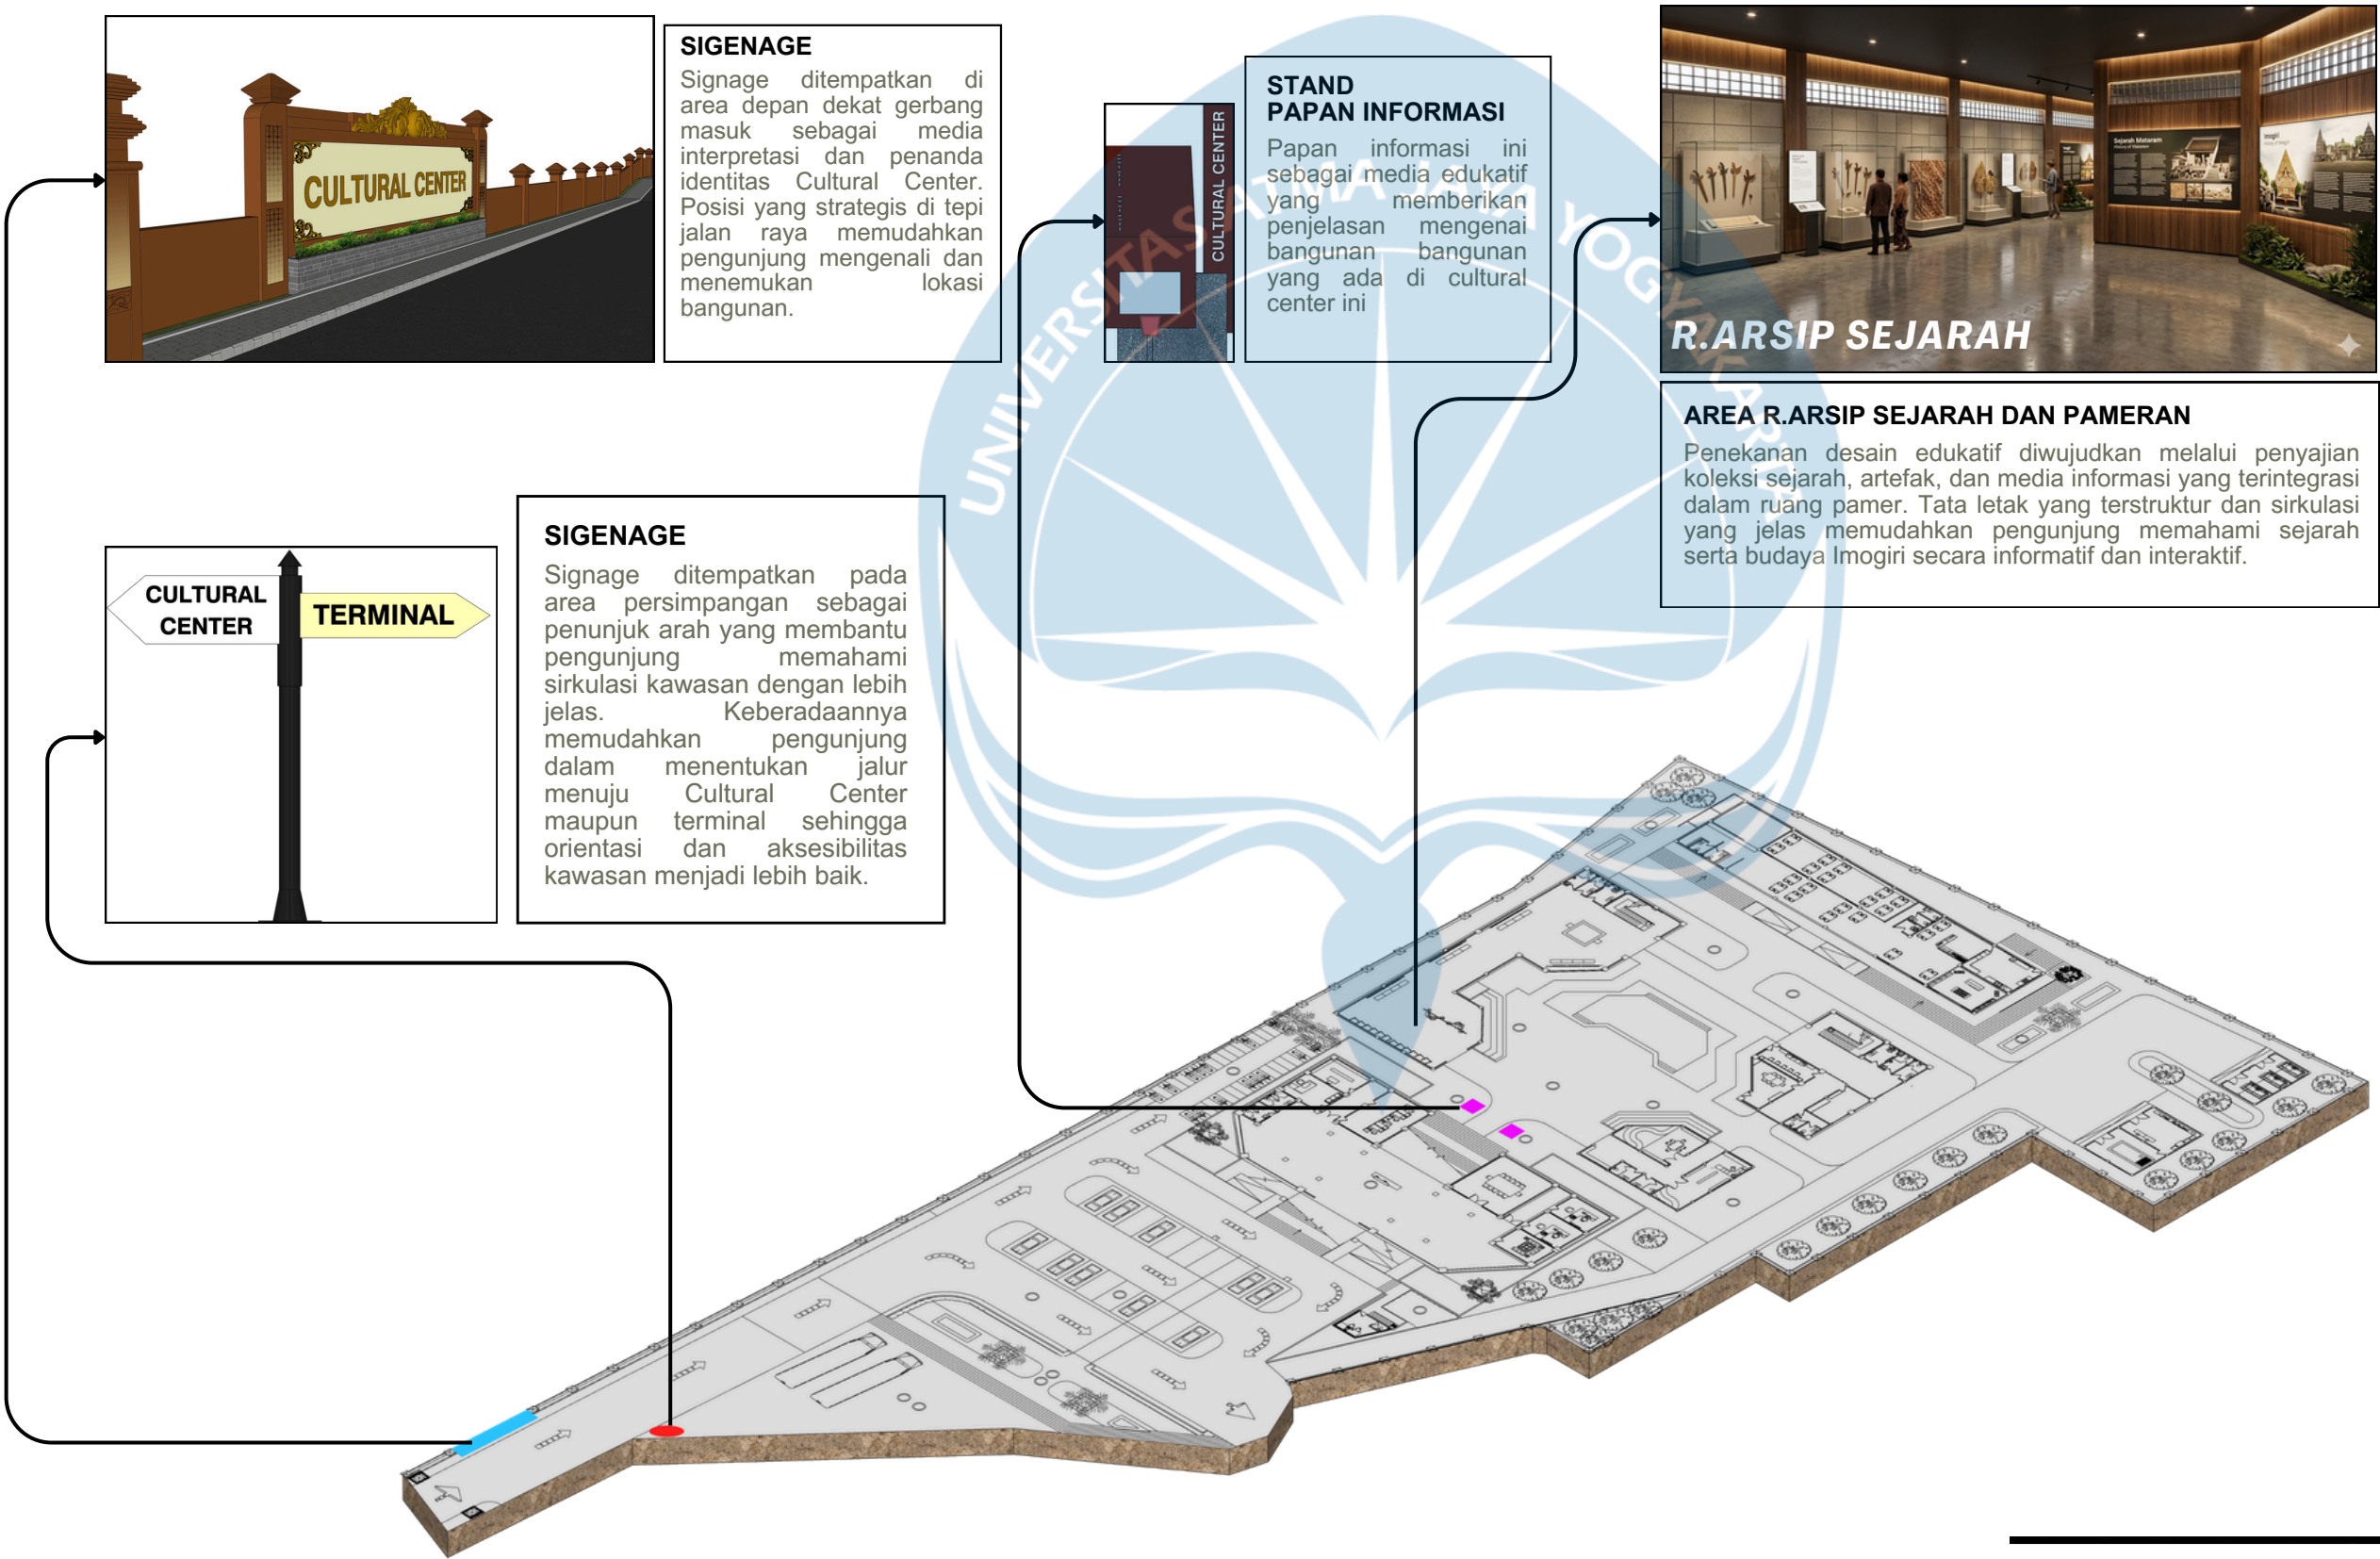

Universitas Atma Jaya Yogyakarta

Program Studi Arsitektur
Architecture Department

Fakultas Teknik
Faculty of Engineering

Proyek Tugas Akhir
Final Project

PERIODE : GANJIL II
PERIOD : EVEN II
TAHUN AKADEMIK 2025/2026
ACADEMIC YEAR 2025/2026

Judul Proyek
Project Title

Perancangan Cultural Center di
Imogiri Dengan Pendekatan
Arsitektur Neo-Vernakular

Lokasi Proyek
Project Location

Jl. Imogiri Tim., Dukuh, Imogiri,
Kec. Imogiri, Kabupaten Bantul,
Daerah istimewa Yogyakarta

Identitas Mahasiswa
Student Identity

Helmi Musyafa
220118912

Judul Gambar
Drawing Title

Skala
Scale

AKSONOMETRI
STRUKTUR
RUANG
PENGOLAHAN
SAMPAH

Keterangan
Note

Tanggal gambar
Drawing date

05 Juni 2026

Kode
Code

No. Lbr
Pg. No.

Dari
Of

XX1

XX


XX

PENYELESAIAN MASALAH


PENEKANAN DESAIN ATRAKTIF



Desain mengadopsi karakter arsitektur Jawa yang terinspirasi dari rumah Joglo, kemudian dikembangkan dengan pendekatan modern untuk menciptakan tampilan yang lebih kontemporer tanpa meninggalkan nilai-nilai tradisional.

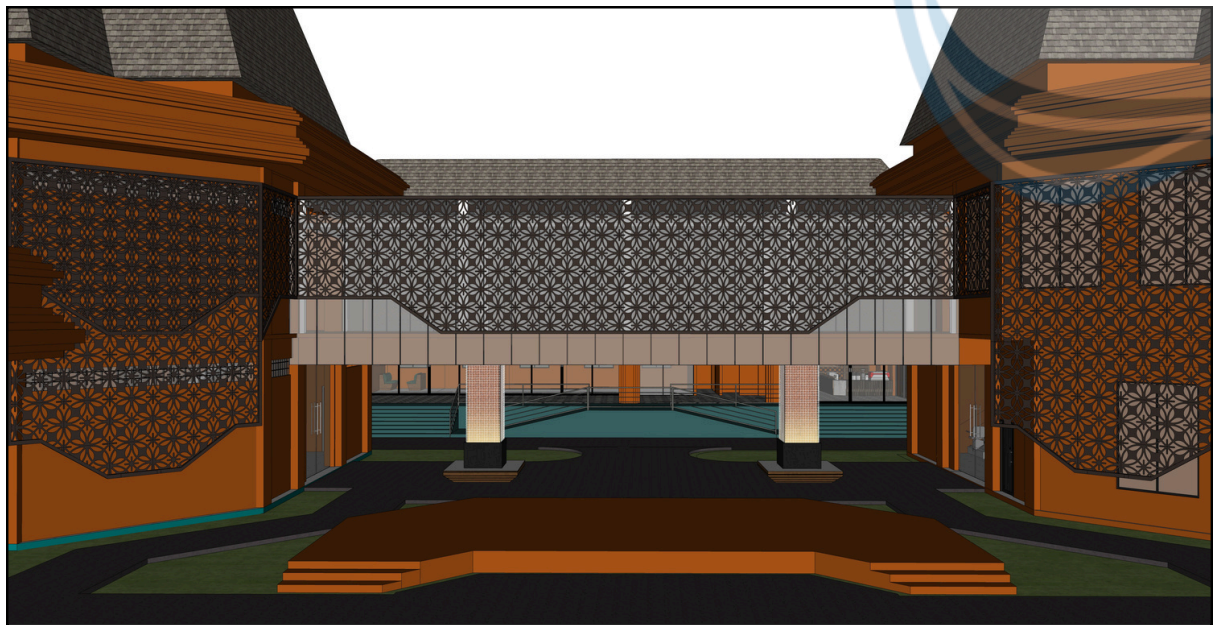

Desain mengadopsi karakter arsitektur Jawa yang terinspirasi dari rumah Joglo, kemudian dikembangkan dengan pendekatan modern untuk menciptakan tampilan yang lebih kontemporer tanpa meninggalkan nilai-nilai tradisional.

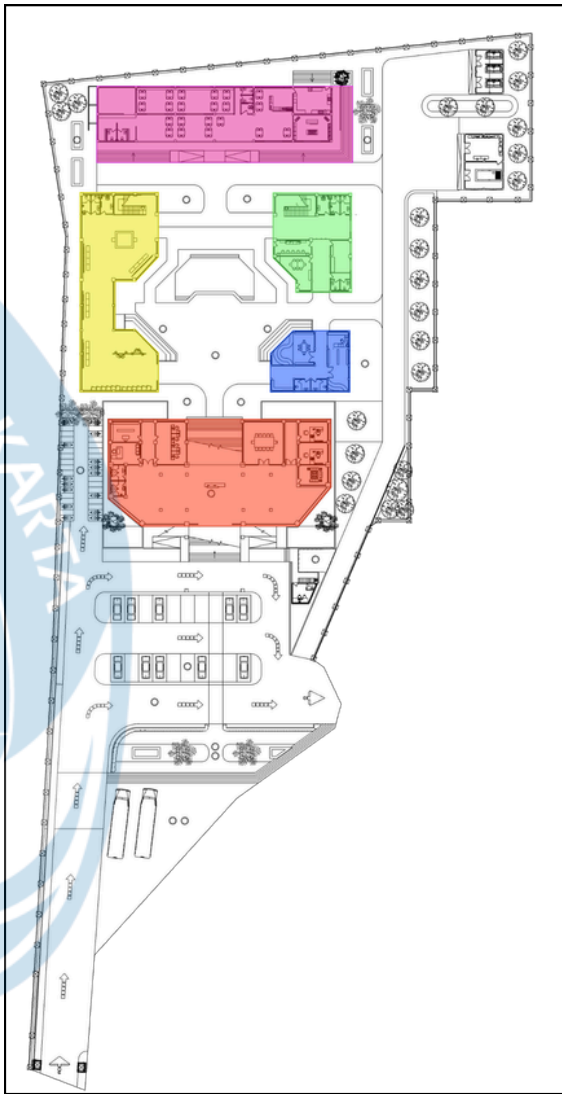

Penerapan konsep gubahan massa majemuk yang terpisah secara strategis bertujuan untuk mereduksi kesan masif sekaligus menciptakan daya tarik visual yang atraktif pada tapak. Konfigurasi ini berfungsi sebagai stimulus spasial yang secara intuitif memicu rasa ingin tahu (spatial curiosity) pengunjung, sehingga mereka terdorong untuk mengeksplorasi dari satu massa ke massa berikutnya secara berkesinambungan mengikuti alur sekuens ruang yang dinamis.



Universitas Atma Jaya Yogyakarta

Program Studi Arsitektur
Architecture Department

Fakultas Teknik
Faculty of Engineering

Proyek Tugas Akhir
Final Project

PERIODE : GANJIL II
PERIOD : ODD II
TAHUN AKADEMIK 2025/2026
ACADEMIC YEAR 2025/2026

Judul Proyek
Project Title

Perancangan Cultural Center di
Imogiri Dengan Pendekatan
Arsitektur Neo-Vernakular

Lokasi Proyek
Project Location

Jl. Imogiri Tim., Dukuh, Imogiri,
Kec. Imogiri, Kabupaten Bantul,
Daerah istimewa Yogyakarta

Identitas Mahasiswa
Student Identity

Helmi Musyafa
220118912

Judul Gambar
Drawing Title

Skala
Scale

AKSONOMETRI
STRUKTUR
RUANG
PENGOLAHAN
SAMPAH

Keterangan
Note

Tanggal gambar
Drawing date

05 Juni 2026

Kode
Code

No. Lbr
Pg. No.

Dari
Of

XX1

XX

XX

PERSPEKTIF EKSTERIOR



Universitas Atma Jaya Yogyakarta

Program Studi Arsitektur
Architecture Department

Fakultas Teknik
Faculty of Engineering

Proyek Tugas Akhir
Final Project

PERIODE : GANJIL II
PERIOD : ODD II

TAHUN AKADEMIK 2025/2026
ACADEMIC YEAR 2025/2026

Judul Proyek
Project Title

Perancangan Cultural Center di
Imogiri Dengan Pendekatan
Arsitektur Neo-Vernakular

Lokasi Proyek
Project Location

Jl. Imogiri Tim., Dukuh, Imogiri,
Kec. Imogiri, Kabupaten Bantul,
Daerah istimewa Yogyakarta

Identitas Mahasiswa
Student Identity

Helmi Musyafa
220118912

Judul Gambar
Drawing Title

Skala
Scale

PERSPSEKTIF
EKSTERIOR

Keterangan
Note

Tanggal gambar
Drawing date

05 Juni 2026

Kode
Code


No. Lbr
Pg. No.

Dari
Of

XX1

XX

XX

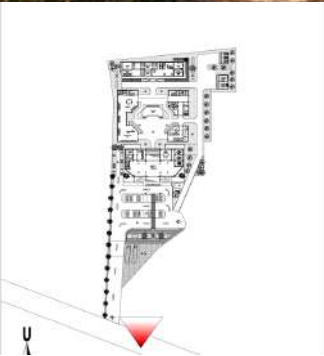

Render ini di sempurnakan oleh AI Untuk memperhalus dan mengatur cahaya

PERSPEKTIF EKSTERIOR





Universitas Atma Jaya Yogyakarta
Program Studi Arsitektur
Architecture Department
Fakultas Teknik
Faculty of Engineering

Proyek Tugas Akhir Final Project		
PERIODE : GANJIL II PERIOD : ODDII TAHUN AKADEMIK 2025/2026 ACADEMIC YEAR 2025/2026		
Judul Proyek Project Title		
Perancangan Cultural Center di Imogiri Dengan Pendekatan Arsitektur Neo-Vernakular		
Lokasi Proyek Project Location		
Jl. Imogiri Tim., Dukuh, Imogiri, Kec. Imogiri, Kabupaten Bantul, Daerah istimewa Yogyakarta		
Identitas Mahasiswa Student Identity		
Helmi Musyafa 220118912		
Judul Gambar DrawingTitle	Skala Scale	
PERPSPEKTIF EKSTERIOR		
Keterangan Note		
Tanggal gambar Drawing date		
05 Juni 2026		
Kode Code	No. Lbr Pg. No.	Dari Of
XX1	XX	XX



KEYPLAN



Render ini di sempurnakan oleh AI Untuk memperhalus dan mengatur cahaya

PERSPEKTIF EKSTERIOR



Universitas Atma Jaya Yogyakarta
Program Studi Arsitektur
Architecture Department
Fakultas Teknik
Faculty of Engineering

Proyek Tugas Akhir
Final Project

PERIODE : GANJIL II
PERIOD : ODD II
TAHUN AKADEMIK 2025/2026
ACADEMIC YEAR 2025/2026

Judul Proyek
Project Title

Perancangan Cultural Center di
Imogiri Dengan Pendekatan
Arsitektur Neo-Vernakular

Lokasi Proyek
Project Location

Jl. Imogiri Tim., Dukuh, Imogiri,
Kec. Imogiri, Kabupaten Bantul,
Daerah istimewa Yogyakarta

Identitas Mahasiswa
Student Identity

Helmi Musyafa
220118912

Judul Gambar
Drawing Title

Skala
Scale

PERSPSEKTIF
EKSTERIOR

Keterangan
Note

Tanggal gambar
Drawing date

05 Juni 2026

Kode
Code

No. Lbr
Pg. No.

Dari
Of

XX1

XX

XX



KEYPLAN



Render ini di sempurnakan oleh AI Untuk memperhalus dan mengatur cahaya

PERSPEKTIF EKSTERIOR



Universitas Atma Jaya Yogyakarta
Program Studi Arsitektur
Architecture Department
Fakultas Teknik
Faculty of Engineering

Proyek Tugas Akhir
Final Project

PERIODE : GANJIL II
PERIOD : ODD II
TAHUN AKADEMIK 2025/2026
ACADEMIC YEAR 2025/2026

Judul Proyek
Project Title

Perancangan Cultural Center di
Imogiri Dengan Pendekatan
Arsitektur Neo-Vernakular

Lokasi Proyek
Project Location

Jl. Imogiri Tim., Dukuh, Imogiri,
Kec. Imogiri, Kabupaten Bantul,
Daerah istimewa Yogyakarta

Identitas Mahasiswa
Student Identity

Helmi Musyafa
220118912

Judul Gambar
Drawing Title

Skala
Scale

PERPSPEKTIF
EKSTERIOR

Keterangan
Note

Tanggal gambar
Drawing date

05 Juni 2026

Kode
Code

No. Lbr
Pg. No.

Dari
Of

XX1

XX

XX



KEYPLAN



Render ini di sempurnakan oleh AI Untuk memperhalus dan mengatur cahaya

PERSPEKTIF EKSTERIOR





Universitas Atma Jaya Yogyakarta
Program Studi Arsitektur
Architecture Department
Fakultas Teknik
Faculty of Engineering

Proyek Tugas Akhir Final Project			
PERIODE : GANJIL II PERIOD : ODDII TAHUN AKADEMIK 2025/2026 ACADEMIC YEAR 2025/2026			
Judul Proyek Project Title			
Perancangan Cultural Center di Imogiri Dengan Pendekatan Arsitektur Neo-Vernakular			
Lokasi Proyek Project Location			
Jl. Imogiri Tim., Dukuh, Imogiri, Kec. Imogiri, Kabupaten Bantul, Daerah istimewa Yogyakarta			
Identitas Mahasiswa Student Identity			
Helmi Musyafa 220118912			
Judul Gambar DrawingTitle		Skala Scale	
PERPSPEKTIF EKSTERIOR			
Keterangan Note			
Tanggal gambar Drawing date			
05 Juni 2026			
Kode Code	No. Lbr Pg. No.	Dari Of	
XX1	XX	XX	



KEYPLAN



Render ini di sempurnakan oleh AI Untuk memperhalus dan mengatur cahaya

PERSPEKTIF EKSTERIOR



Universitas Atma Jaya Yogyakarta
Program Studi Arsitektur
Architecture Department
Fakultas Teknik
Faculty of Engineering

Proyek Tugas Akhir
Final Project

PERIODE : GANJIL II
PERIOD : ODD II
TAHUN AKADEMIK 2025/2026
ACADEMIC YEAR 2025/2026

Judul Proyek
Project Title

Perancangan Cultural Center di
Imogiri Dengan Pendekatan
Arsitektur Neo-Vernakular

Lokasi Proyek
Project Location

Jl. Imogiri Tim., Dukuh, Imogiri,
Kec. Imogiri, Kabupaten Bantul,
Daerah istimewa Yogyakarta

Identitas Mahasiswa
Student Identity

Helmi Musyafa
220118912

Judul Gambar
Drawing Title

Skala
Scale

PERPSPEKTIF
EKSTERIOR

Keterangan
Note

Tanggal gambar
Drawing date

05 Juni 2026

Kode
Code

No. Lbr
Pg. No.

Dari
Of

XX1

XX

XX



KEYPLAN



Render ini di sempurnakan oleh AI Untuk memperhalus dan mengatur cahaya

PERSPEKTIF EKSTERIOR



Universitas Atma Jaya Yogyakarta
Program Studi Arsitektur
Architecture Department
Fakultas Teknik
Faculty of Engineering

Proyek Tugas Akhir
Final Project

PERIODE : GANJIL II
PERIOD : ODD II
TAHUN AKADEMIK 2025/2026
ACADEMIC YEAR 2025/2026

Judul Proyek
Project Title

Perancangan Cultural Center di
Imogiri Dengan Pendekatan
Arsitektur Neo-Vernakular

Lokasi Proyek
Project Location

Jl. Imogiri Tim., Dukuh, Imogiri,
Kec. Imogiri, Kabupaten Bantul,
Daerah istimewa Yogyakarta

Identitas Mahasiswa
Student Identity

Helmi Musyafa
220118912

Judul Gambar
Drawing Title

Skala
Scale

PERPSPEKTIF
EKSTERIOR

Keterangan
Note

Tanggal gambar
Drawing date

05 Juni 2026

Kode
Code

No. Lbr
Pg. No.

Dari
Of

XX1

XX

XX

KEYPLAN



Render ini di sempurnakan oleh AI Untuk memperhalus dan mengatur cahaya



Program Studi Arsitektur
Architecture Department
Fakultas Teknik
Faculty of Engineering

PERIODE : GANJIL II
PERIOD : ODDII

Judul Proyek
Project Title

Jl. Imogiri Tim., Dukuh, Imogiri,
Kec. Imogiri, Kabupaten Bantul,
Daerah istimewa Yogyakarta

Helmi Musyafa
220118912

Skala
Scale

Keterangan
Note


05 Juni 2026

No. Lbr	
Pg. No.	

Dari
Of



KEYPLAN

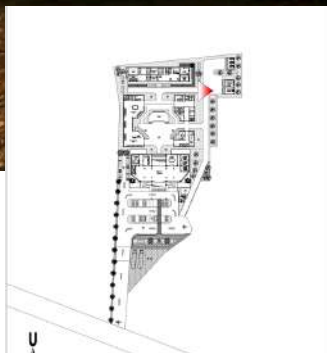

Render ini di sempurnakan oleh AI Untuk memperhalus dan mengatur cahaya

PERSPEKTIF INTERIOR



Universitas Atma Jaya Yogyakarta
Program Studi Arsitektur
Architecture Department
Fakultas Teknik
Faculty of Engineering

Proyek Tugas Akhir
Final Project

PERIODE : GANJIL II
PERIOD : ODD II
TAHUN AKADEMIK 2025/2026
ACADEMIC YEAR 2025/2026

Judul Proyek
Project Title

Perancangan Cultural Center di
Imogiri Dengan Pendekatan
Arsitektur Neo-Vernakular

Lokasi Proyek
Project Location

Jl. Imogiri Tim., Dukuh, Imogiri,
Kec. Imogiri, Kabupaten Bantul,
Daerah istimewa Yogyakarta

Identitas Mahasiswa
Student Identity

Helmi Musyafa
220118912

Judul Gambar
Drawing Title

Skala
Scale

PERSPEKTIF
INTERIOR

Keterangan
Note

Tanggal gambar
Drawing date

05 Juni 2026

Kode
Code

No. Lbr
Pg. No.

Dari
Of

XX1

XX

XX

KEYPLAN



Render ini di sempurnakan oleh AI Untuk memperhalus dan mengatur cahaya

PERSPEKTIF INTERIOR





Universitas Atma Jaya Yogyakarta
Program Studi Arsitektur
Architecture Department
Fakultas Teknik
Faculty of Engineering

Proyek Tugas Akhir Final Project		
PERIODE : GANJIL II PERIOD : ODDII TAHUN AKADEMIK 2025/2026 ACADEMIC YEAR 2025/2026		
Judul Proyek Project Title		
Perancangan Cultural Center di Imogiri Dengan Pendekatan Arsitektur Neo-Vernakular		
Lokasi Proyek Project Location		
Jl. Imogiri Tim., Dukuh, Imogiri, Kec. Imogiri, Kabupaten Bantul, Daerah istimewa Yogyakarta		
Identitas Mahasiswa Student Identity		
Helmi Musyafa 220118912		
Judul Gambar Drawing Title	Skala Scale	
PERSPEKTIF INTERIOR		
Keterangan Note		
Tanggal gambar Drawing date		
05 Juni 2026		
Kode Code	No. Lbr Pg. No.	Dari Of
XX1	XX	XX



KEYPLAN



Render ini di sempurnakan oleh AI Untuk memperhalus dan mengatur cahaya

PERSPEKTIF INTERIOR



Universitas Atma Jaya Yogyakarta
Program Studi Arsitektur
Architecture Department
Fakultas Teknik
Faculty of Engineering

Proyek Tugas Akhir
Final Project

PERIODE : GANJIL II
PERIOD : ODD II
TAHUN AKADEMIK 2025/2026
ACADEMIC YEAR 2025/2026

Judul Proyek
Project Title

Perancangan Cultural Center di
Imogiri Dengan Pendekatan
Arsitektur Neo-Vernakular

Lokasi Proyek
Project Location

Jl. Imogiri Tim., Dukuh, Imogiri,
Kec. Imogiri, Kabupaten Bantul,
Daerah istimewa Yogyakarta

Identitas Mahasiswa
Student Identity

Helmi Musyafa
220118912

Judul Gambar
Drawing Title

Skala
Scale

PERSPEKTIF
INTERIOR

Keterangan
Note

Tanggal gambar
Drawing date

05 Juni 2026

Kode
Code


No. Lbr
Pg. No.

Dari
Of

XX1

XX

XX

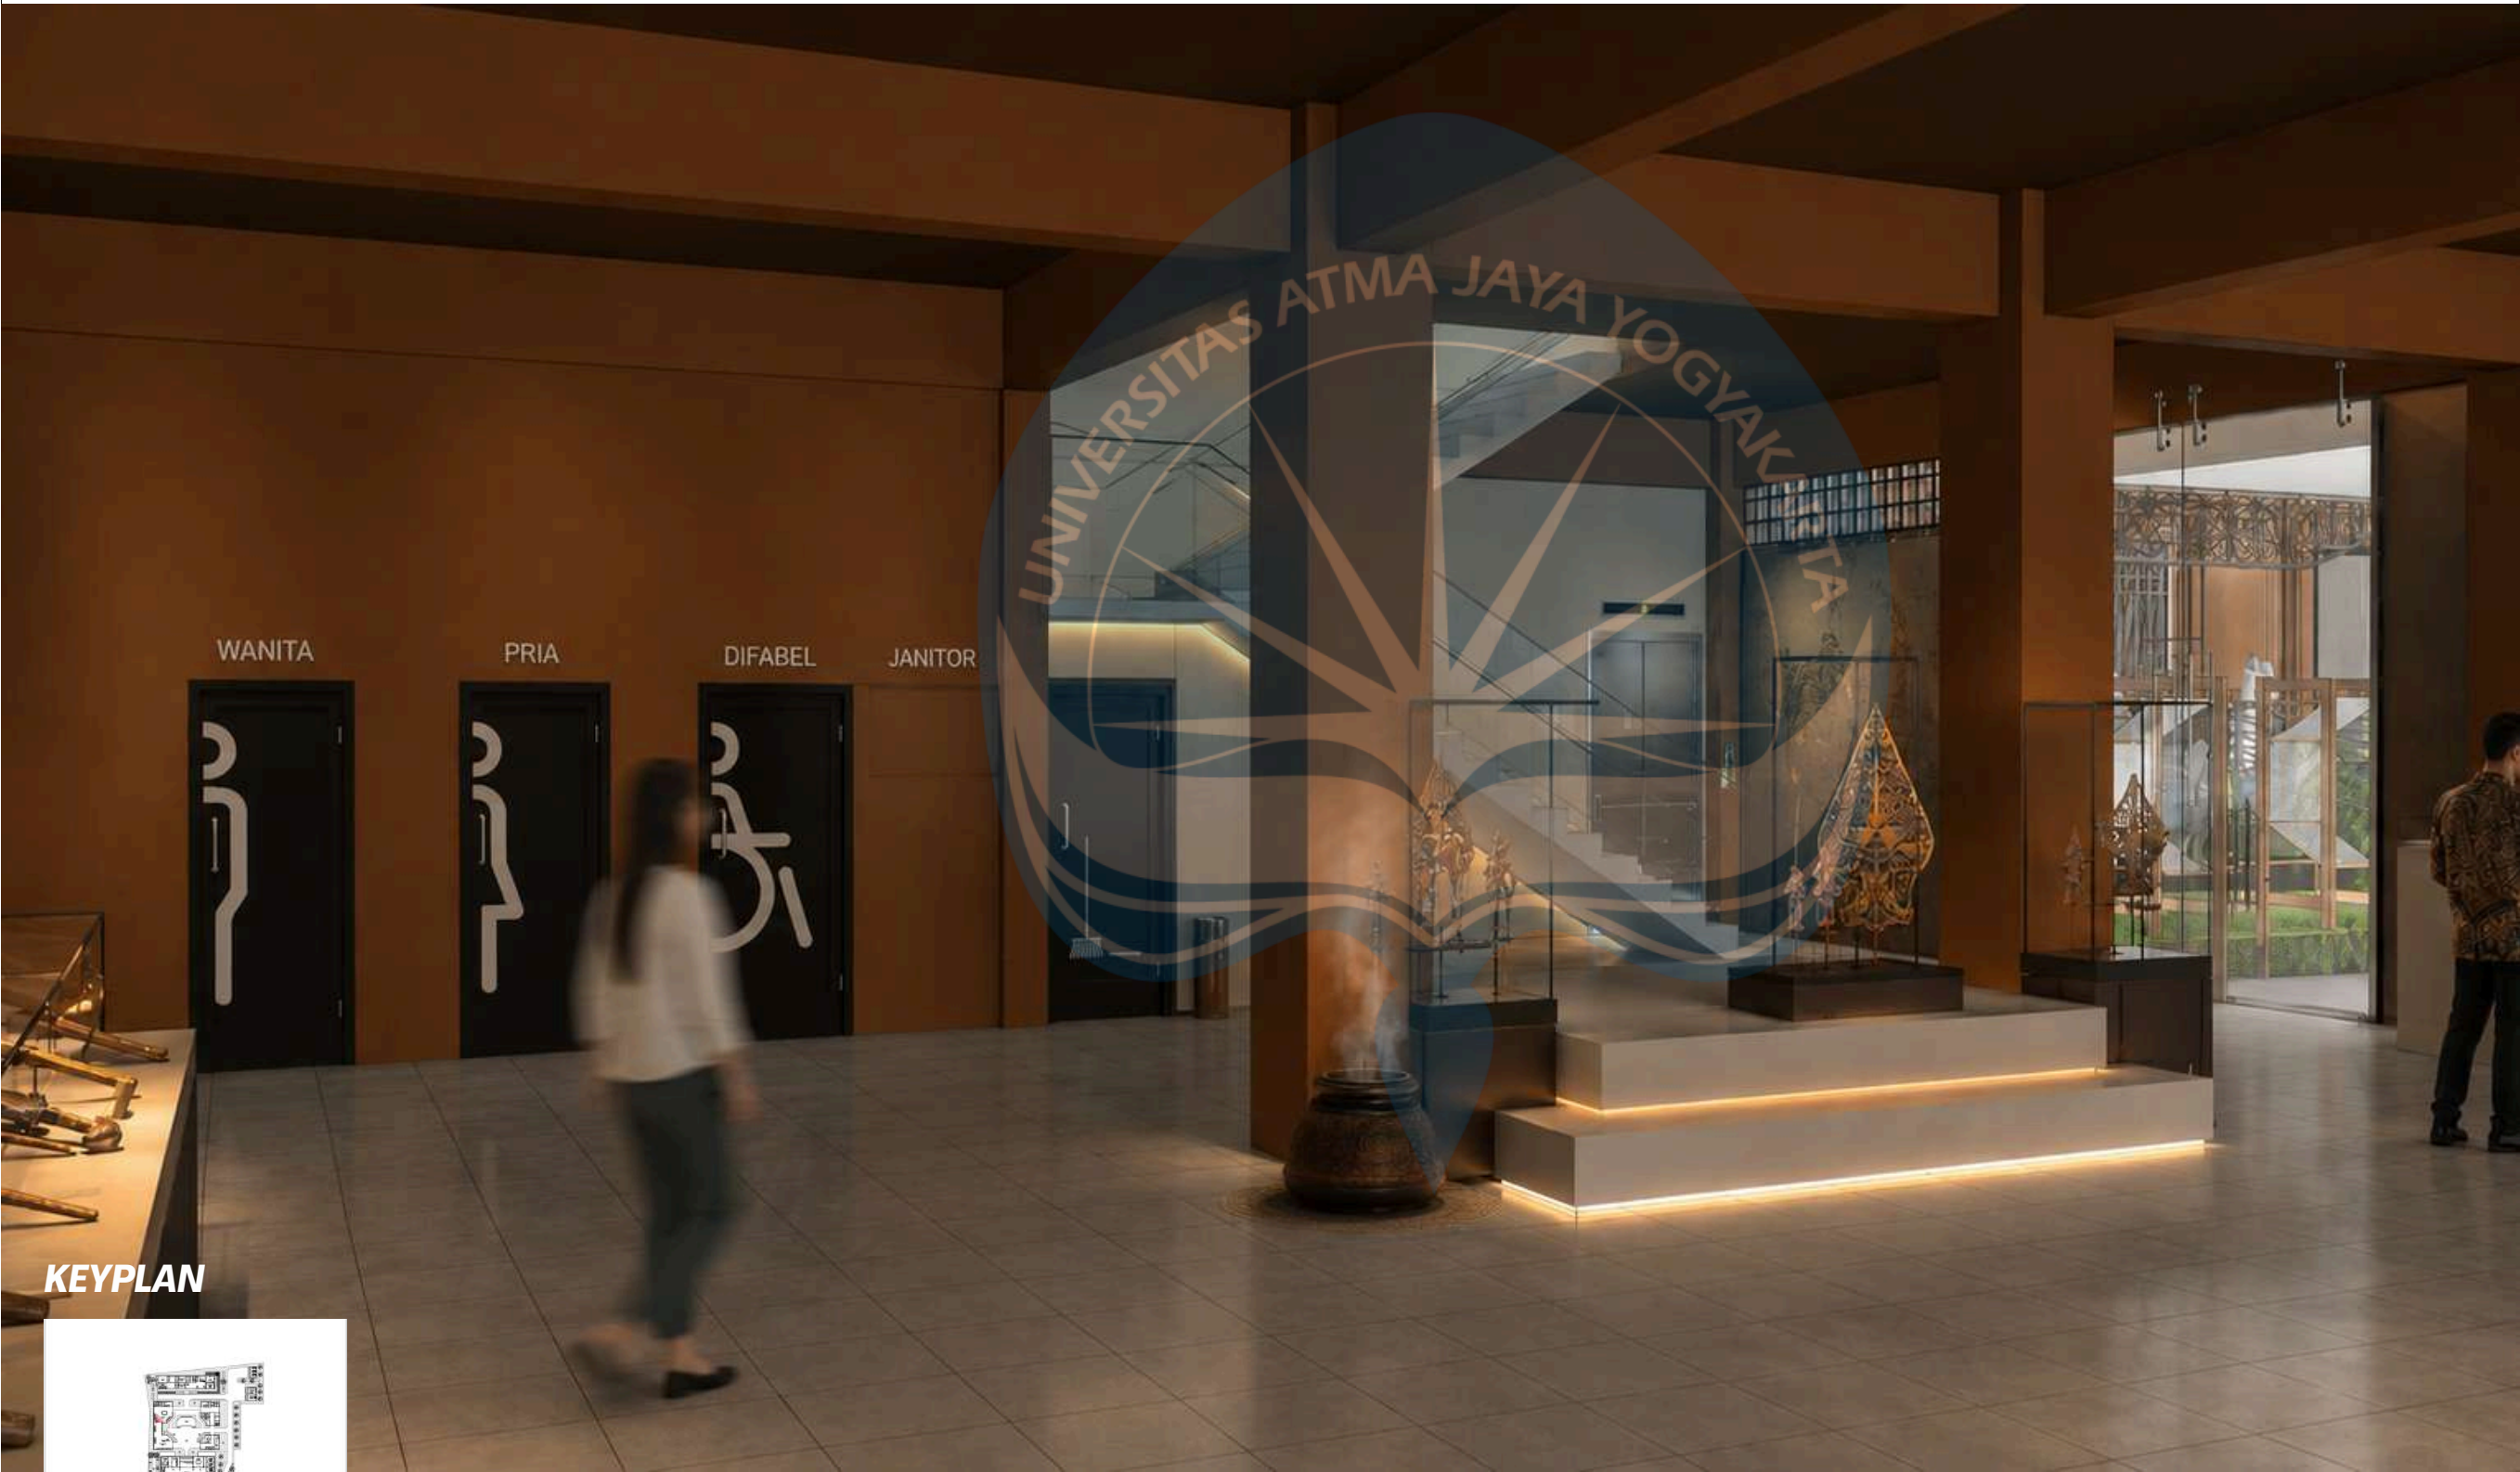

KEYPLAN



Render ini di sempurnakan oleh AI Untuk memperhalus dan mengatur cahaya

PERSPEKTIF INTERIOR



Universitas Atma Jaya Yogyakarta
Program Studi Arsitektur
Architecture Department
Fakultas Teknik
Faculty of Engineering

Proyek Tugas Akhir
Final Project

PERIODE : GANJIL II
PERIOD : ODD II
TAHUN AKADEMIK 2025/2026
ACADEMIC YEAR 2025/2026

Judul Proyek
Project Title

Perancangan Cultural Center di
Imogiri Dengan Pendekatan
Arsitektur Neo-Vernakular

Lokasi Proyek
Project Location

Jl. Imogiri Tim., Dukuh, Imogiri,
Kec. Imogiri, Kabupaten Bantul,
Daerah istimewa Yogyakarta

Identitas Mahasiswa
Student Identity

Helmi Musyafa
220118912

Judul Gambar
Drawing Title

Skala
Scale

PERSPEKTIF
INTERIOR

Keterangan
Note

Tanggal gambar
Drawing date

05 Juni 2026

Kode
Code

No. Lbr
Pg. No.

Dari
Of

XX1

XX

XX



KEYPLAN



Render ini di sempurnakan oleh AI Untuk memperhalus dan mengatur cahaya

PERSPEKTIF INTERIOR



Universitas Atma Jaya Yogyakarta
Program Studi Arsitektur
Architecture Department
Fakultas Teknik
Faculty of Engineering

Proyek Tugas Akhir
Final Project

PERIODE : GANJIL II
PERIOD : ODD II
TAHUN AKADEMIK 2025/2026
ACADEMIC YEAR 2025/2026

Judul Proyek
Project Title

Perancangan Cultural Center di
Imogiri Dengan Pendekatan
Arsitektur Neo-Vernakular

Lokasi Proyek
Project Location

Jl. Imogiri Tim., Dukuh, Imogiri,
Kec. Imogiri, Kabupaten Bantul,
Daerah istimewa Yogyakarta

Identitas Mahasiswa
Student Identity

Helmi Musyafa
220118912

Judul Gambar
Drawing Title

Skala
Scale

PERSPEKTIF
INTERIOR

Keterangan
Note

Tanggal gambar
Drawing date

05 Juni 2026

Kode
Code

No. Lbr
Pg. No.

Dari
Of

XX1

XX

XX

KEYPLAN



Render ini di sempurnakan oleh AI Untuk memperhalus dan mengatur cahaya

PERSPEKTIF INTERIOR



Universitas Atma Jaya Yogyakarta
Program Studi Arsitektur
Architecture Department
Fakultas Teknik
Faculty of Engineering

Proyek Tugas Akhir
Final Project

PERIODE : GANJIL II
PERIOD : ODD II
TAHUN AKADEMIK 2025/2026
ACADEMIC YEAR 2025/2026

Judul Proyek
Project Title

Perancangan Cultural Center di
Imogiri Dengan Pendekatan
Arsitektur Neo-Vernakular

Lokasi Proyek
Project Location

Jl. Imogiri Tim., Dukuh, Imogiri,
Kec. Imogiri, Kabupaten Bantul,
Daerah istimewa Yogyakarta

Identitas Mahasiswa
Student Identity

Helmi Musyafa
220118912

Judul Gambar
Drawing Title

Skala
Scale

PERSPEKTIF
INTERIOR

Keterangan
Note

Tanggal gambar
Drawing date

05 Juni 2026

Kode
Code

No. Lbr
Pg. No.

Dari
Of

XX1

XX

XX



KEYPLAN



Render ini di sempurnakan oleh AI Untuk memperhalus dan mengatur cahaya

PERSPEKTIF INTERIOR



Universitas Atma Jaya Yogyakarta
Program Studi Arsitektur
Architecture Department
Fakultas Teknik
Faculty of Engineering

Proyek Tugas Akhir
Final Project

PERIODE : GANJIL II
PERIOD : ODD II
TAHUN AKADEMIK 2025/2026
ACADEMIC YEAR 2025/2026

Judul Proyek
Project Title

Perancangan Cultural Center di
Imogiri Dengan Pendekatan
Arsitektur Neo-Vernakular

Lokasi Proyek
Project Location

Jl. Imogiri Tim., Dukuh, Imogiri,
Kec. Imogiri, Kabupaten Bantul,
Daerah istimewa Yogyakarta

Identitas Mahasiswa
Student Identity

Helmi Musyafa
220118912

Judul Gambar
Drawing Title

Skala
Scale

PERSPEKTIF
INTERIOR

Keterangan
Note

Tanggal gambar
Drawing date

05 Juni 2026

Kode
Code

No. Lbr
Pg. No.

Dari
Of

XX1

XX

XX



KEYPLAN



Render ini di sempurnakan oleh AI Untuk memperhalus dan mengatur cahaya

PERSPEKTIF INTERIOR



Universitas Atma Jaya Yogyakarta
Program Studi Arsitektur
Architecture Department
Fakultas Teknik
Faculty of Engineering

Proyek Tugas Akhir
Final Project

PERIODE : GANJIL II
PERIOD : ODD II
TAHUN AKADEMIK 2025/2026
ACADEMIC YEAR 2025/2026

Judul Proyek
Project Title

Perancangan Cultural Center di
Imogiri Dengan Pendekatan
Arsitektur Neo-Vernakular

Lokasi Proyek
Project Location

Jl. Imogiri Tim., Dukuh, Imogiri,
Kec. Imogiri, Kabupaten Bantul,
Daerah istimewa Yogyakarta

Identitas Mahasiswa
Student Identity

Helmi Musyafa
220118912

Judul Gambar
Drawing Title

Skala
Scale

PERSPEKTIF
INTERIOR

Keterangan
Note

Tanggal gambar
Drawing date

05 Juni 2026

Kode
Code

No. Lbr
Pg. No.

Dari
Of

XX1

XX

XX



KEYPLAN



Render ini di sempurnakan oleh AI Untuk memperhalus dan mengatur cahaya

PERSPEKTIF INTERIOR



Universitas Atma Jaya Yogyakarta
Program Studi Arsitektur
Architecture Department
Fakultas Teknik
Faculty of Engineering

Proyek Tugas Akhir
Final Project

PERIODE : GANJIL II
PERIOD : ODD II
TAHUN AKADEMIK 2025/2026
ACADEMIC YEAR 2025/2026

Judul Proyek
Project Title

Perancangan Cultural Center di
Imogiri Dengan Pendekatan
Arsitektur Neo-Vernakular

Lokasi Proyek
Project Location

Jl. Imogiri Tim., Dukuh, Imogiri,
Kec. Imogiri, Kabupaten Bantul,
Daerah istimewa Yogyakarta

Identitas Mahasiswa
Student Identity

Helmi Musyafa
220118912

Judul Gambar
Drawing Title

Skala
Scale

PERSPEKTIF
INTERIOR

Keterangan
Note

Tanggal gambar
Drawing date

05 Juni 2026

Kode
Code

No. Lbr
Pg. No.

Dari
Of

XX1

XX

XX

KEYPLAN



Render ini di sempurnakan oleh AI Untuk memperhalus dan mengatur cahaya

PERSPEKTIF INTERIOR



KEYPLAN



Render ini di sempurnakan oleh AI Untuk memperhalus dan mengatur cahaya

PERSPEKTIF INTERIOR



Universitas Atma Jaya Yogyakarta
Program Studi Arsitektur
Architecture Department
Fakultas Teknik
Faculty of Engineering

Proyek Tugas Akhir
Final Project

PERIODE : GANJIL II
PERIOD : ODD II
TAHUN AKADEMIK 2025/2026
ACADEMIC YEAR 2025/2026

Judul Proyek
Project Title

Perancangan Cultural Center di
Imogiri Dengan Pendekatan
Arsitektur Neo-Vernakular

Lokasi Proyek
Project Location

Jl. Imogiri Tim., Dukuh, Imogiri,
Kec. Imogiri, Kabupaten Bantul,
Daerah istimewa Yogyakarta

Identitas Mahasiswa
Student Identity

Helmi Musyafa
220118912

Judul Gambar
Drawing Title

Skala
Scale

PERSPEKTIF
INTERIOR

Keterangan
Note

Tanggal gambar
Drawing date

05 Juni 2026

Kode
Code

No. Lbr
Pg. No.

Dari
Of

XX1

XX

XX



KEYPLAN



Render ini di sempurnakan oleh AI Untuk memperhalus dan mengatur cahaya

PERSPEKTIF INTERIOR



Universitas Atma Jaya Yogyakarta
Program Studi Arsitektur
Architecture Department
Fakultas Teknik
Faculty of Engineering

Proyek Tugas Akhir
Final Project

PERIODE : GANJIL II
PERIOD : ODD II
TAHUN AKADEMIK 2025/2026
ACADEMIC YEAR 2025/2026

Judul Proyek
Project Title

Perancangan Cultural Center di
Imogiri Dengan Pendekatan
Arsitektur Neo-Vernakular

Lokasi Proyek
Project Location

Jl. Imogiri Tim., Dukuh, Imogiri,
Kec. Imogiri, Kabupaten Bantul,
Daerah istimewa Yogyakarta

Identitas Mahasiswa
Student Identity

Helmi Musyafa
220118912

Judul Gambar
Drawing Title

Skala
Scale

PERSPEKTIF
INTERIOR

Keterangan
Note

Tanggal gambar
Drawing date

05 Juni 2026

Kode
Code

No. Lbr
Pg. No.

Dari
Of

XX1

XX

XX



KEYPLAN



Render ini di sempurnakan oleh AI Untuk memperhalus dan mengatur cahaya